



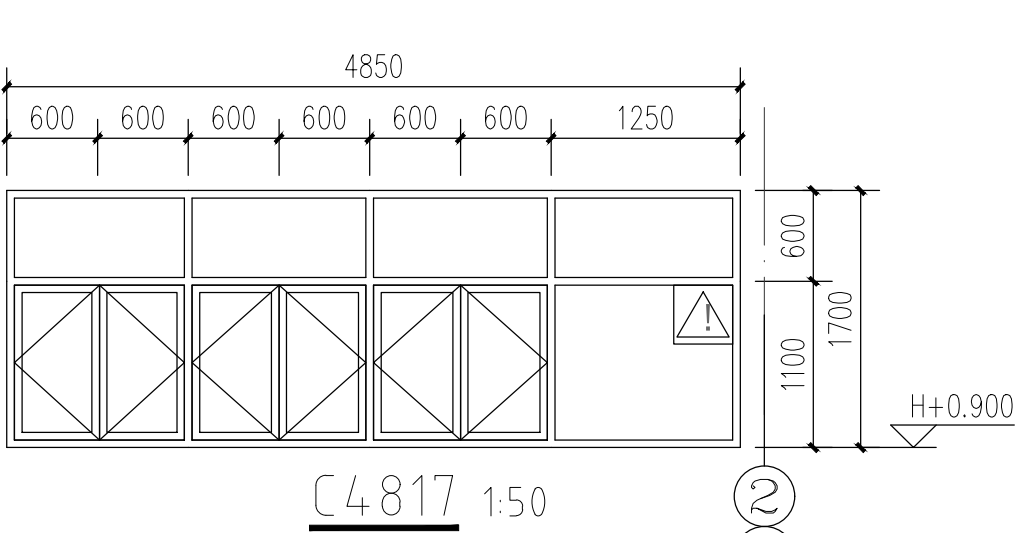
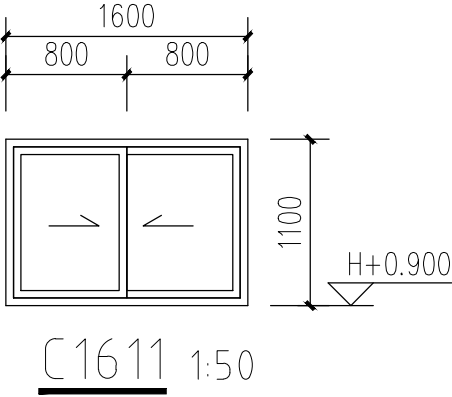
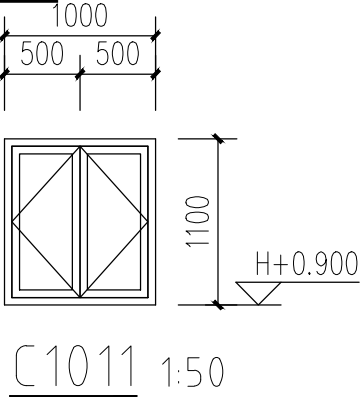
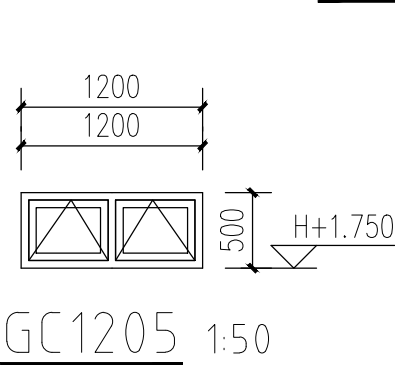
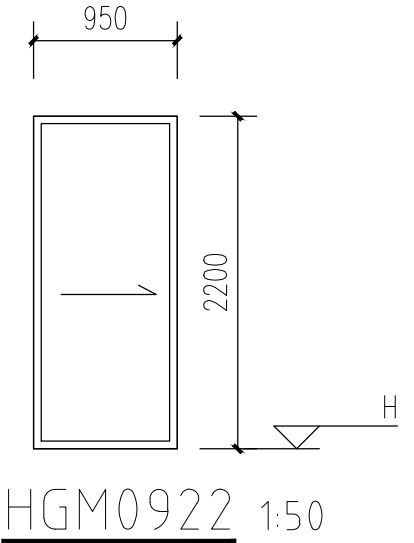
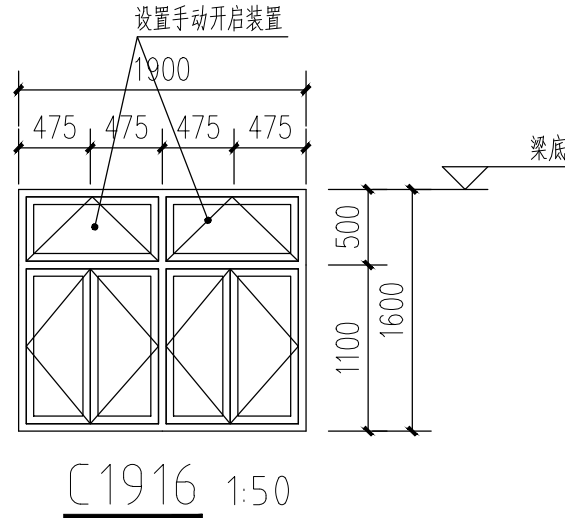
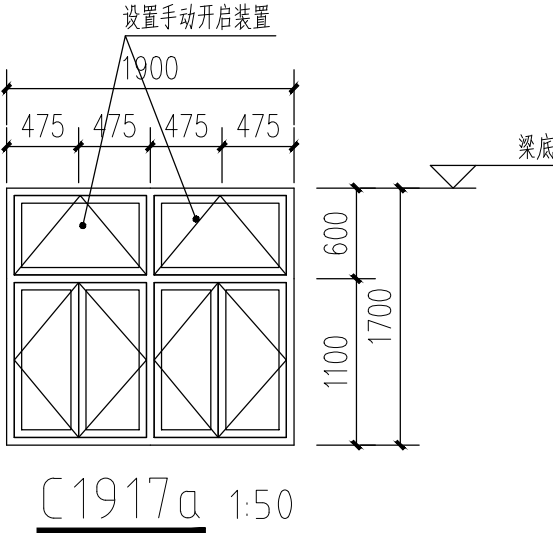
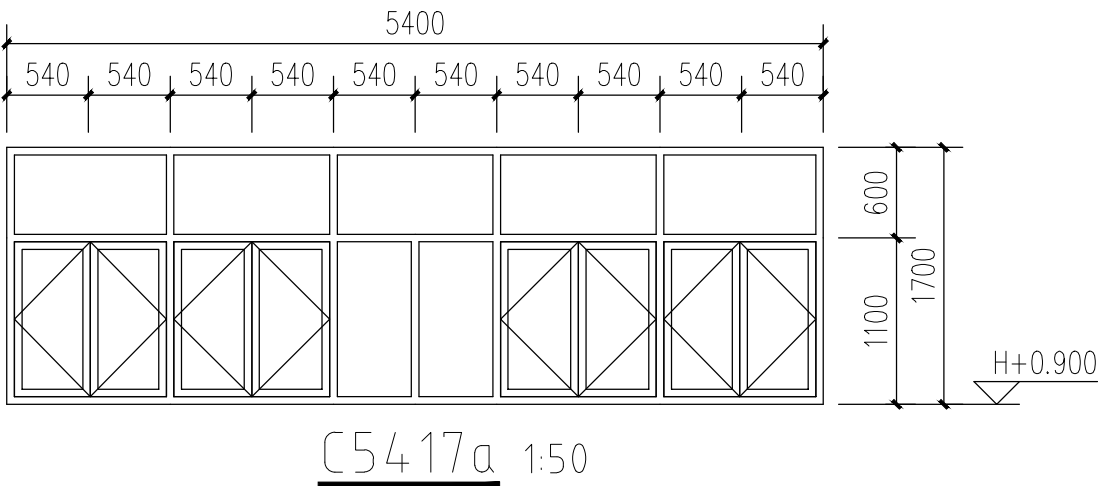
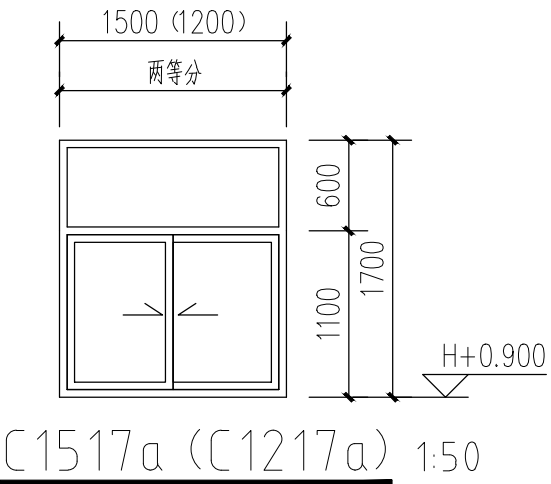
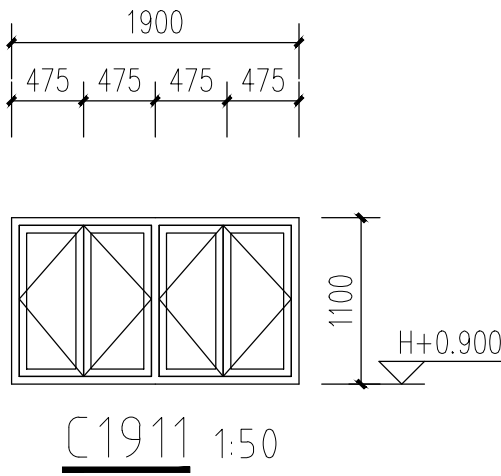
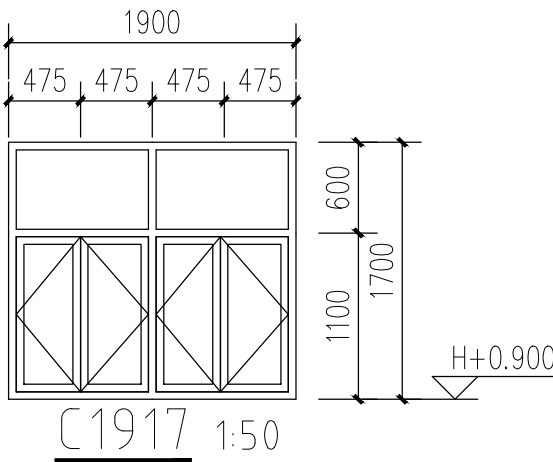


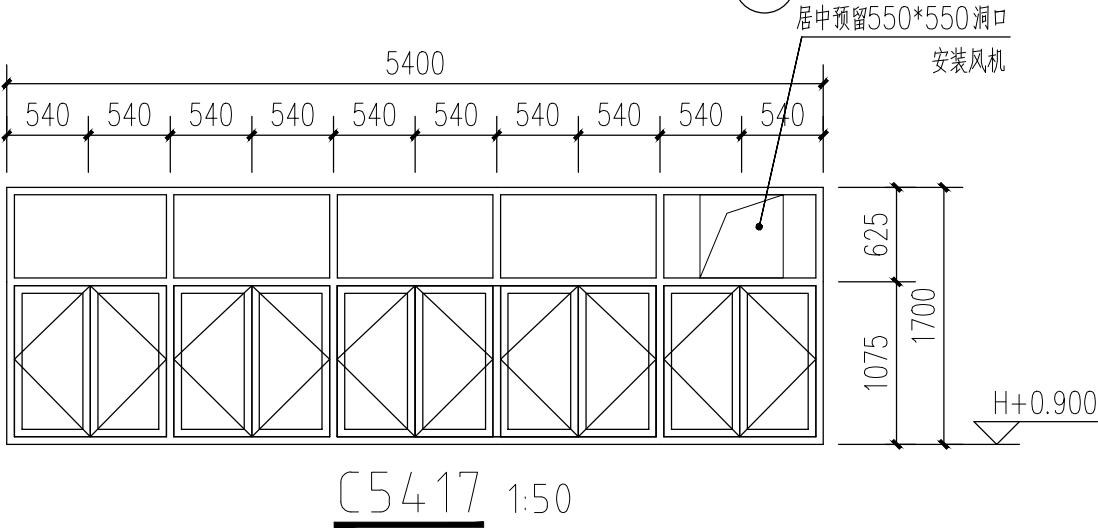

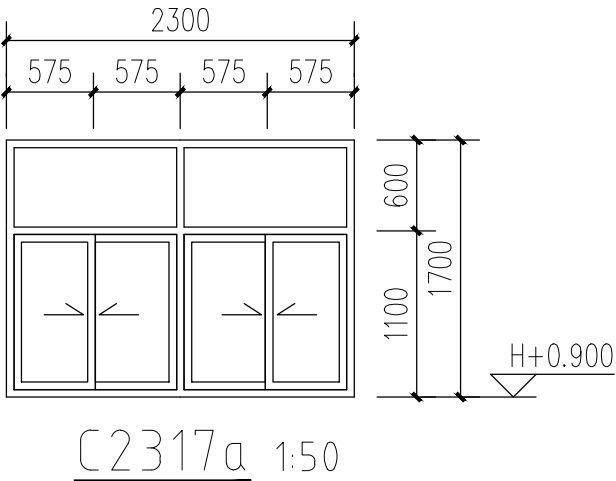

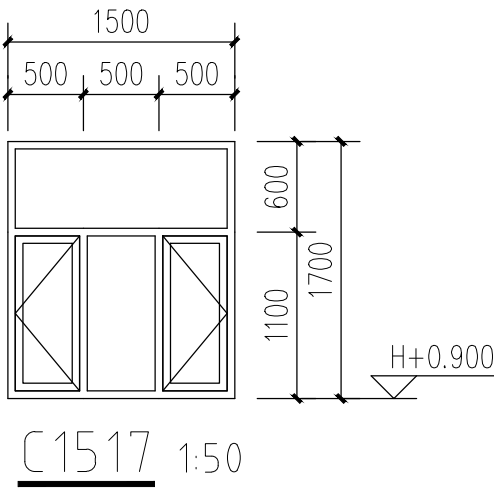


总图	
工艺	
建筑	
结构	
给排水	
电力	
热力	
暖通	
仪表	
设备	

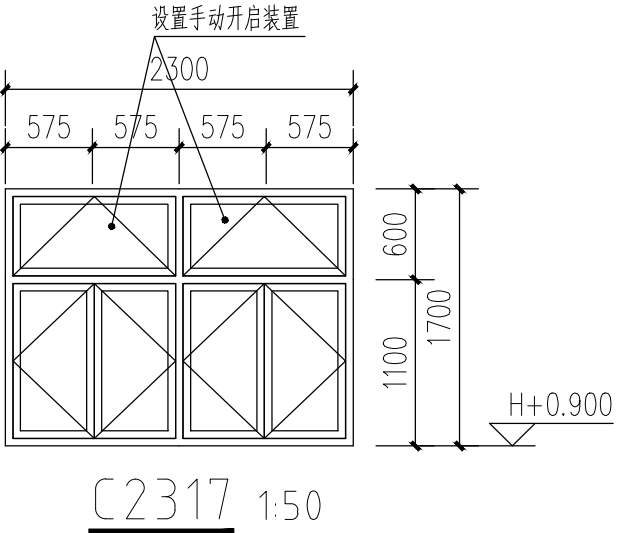

②
④



声明：图纸版权归属本公司所有，未经许可，不得翻印复制作为其他工程之用；图纸未经建设行政主管部门批准及未通过施工图审查不得用于施工。											
审 定	蒙明志			广东省轻纺建筑设计院有限公司							
项目负责人	张晓晖			工程设计资质（甲、乙级）：A244006414；城乡规划资质（乙级）：23440122							
专业负责人	张晓晖										
审 核	张晓晖			专业	建筑	云浮市云安区白石镇裕盛农业有限公司	工程号	J100	版别	0	
校 核	黄向辉		阶段	施工	云安区白石镇酒北产业园建设工程(二期)	图号	J100-STJ7-12	条 码 区			
设 计	范华君		比例	1:50	二期业务楼 门窗大样图二						
制 图			日期	202412							