

HONG YU

广东鸿宇建筑与工程设计顾问有限公司

HONG YU ARCHITECTURAL &
ENGINEERING DESIGNING
CONSULTANTS LTD

建筑工程 甲级 编号 A244001124

风景园林 乙级 编号 A244001124

人防工程 乙级 编号 A244001124

市政工程 乙级 编号 A244001124

(道路、桥梁、给水、排水)

城市规划 乙级 编号【粤】城规编(142018)

工程咨询 丙级 编号 工咨丙12320160002

会 签

COORDINATION

建 筑 ARCH.	
园 林 GARDEN	
结 构 STRUCT.	
给排水 PLUMBING	
电 气 ELEC.	
暖通/燃气 HVAC/GAS	

附 注

DESCRIPTIONS

1.不可按图纸(含CAD文件)量取尺寸,所有尺寸均须通过放样确定,未经同意不得使用、透露、散布或复制本文件及其资料。
2.此施工图设计必须经过相关政府规划、建设、消防等部门及审图公司审核通过后才能施工。

注:


Note:

审 定 APPROVED BY	张念华	
审 核 EXAMINED BY	谢 奎	
项目负责 CAPTAIN	李俊刚	
专业负责 CHIEF ENGL	李俊刚	
校 对 CHECKED BY	梁颖斌	
设 计 DESIGNED BY	黄 宇	
	印刷体 PRINT	签 署 SIGNATURE


建设单位 CLIENT	广东省云浮市气象局
建设地点 SITE	广东省云浮市云城区云城街道兴云东路春岗山
工程名称 PROJECT	云浮市气象局基础设施建设项目
子项—单体名称 SUBPROJECT-UNIT	新建业务用房
图 名 TITLE	LT1大样图
设计号 CONTRACT No.	
版次 EDITION No.	日期 DATE
图 别 DRAWING TYPE	图号 DRAWING No.
归档纪录: ARCHIVES:	

楼梯索引:		
不锈钢楼梯栏杆参考 详15J403-1 B1 B4	砖面楼梯踏步防滑参考 详15J403-1 B6	楼梯靠墙扶手 详15J403-1 B7 B4
起步参考 详15J403-1 B6	扶手参考 详17ZJ401 37	楼梯间防护栏杆参考 详15J403-1 B3 B5


注:室内楼梯扶手高度自踏步前缘线量起不小于0.9m。
楼梯水平栏杆或栏板长度大于0.5m时,其高度不应小于1.1m,栏杆下部应设置100mm高反坎。

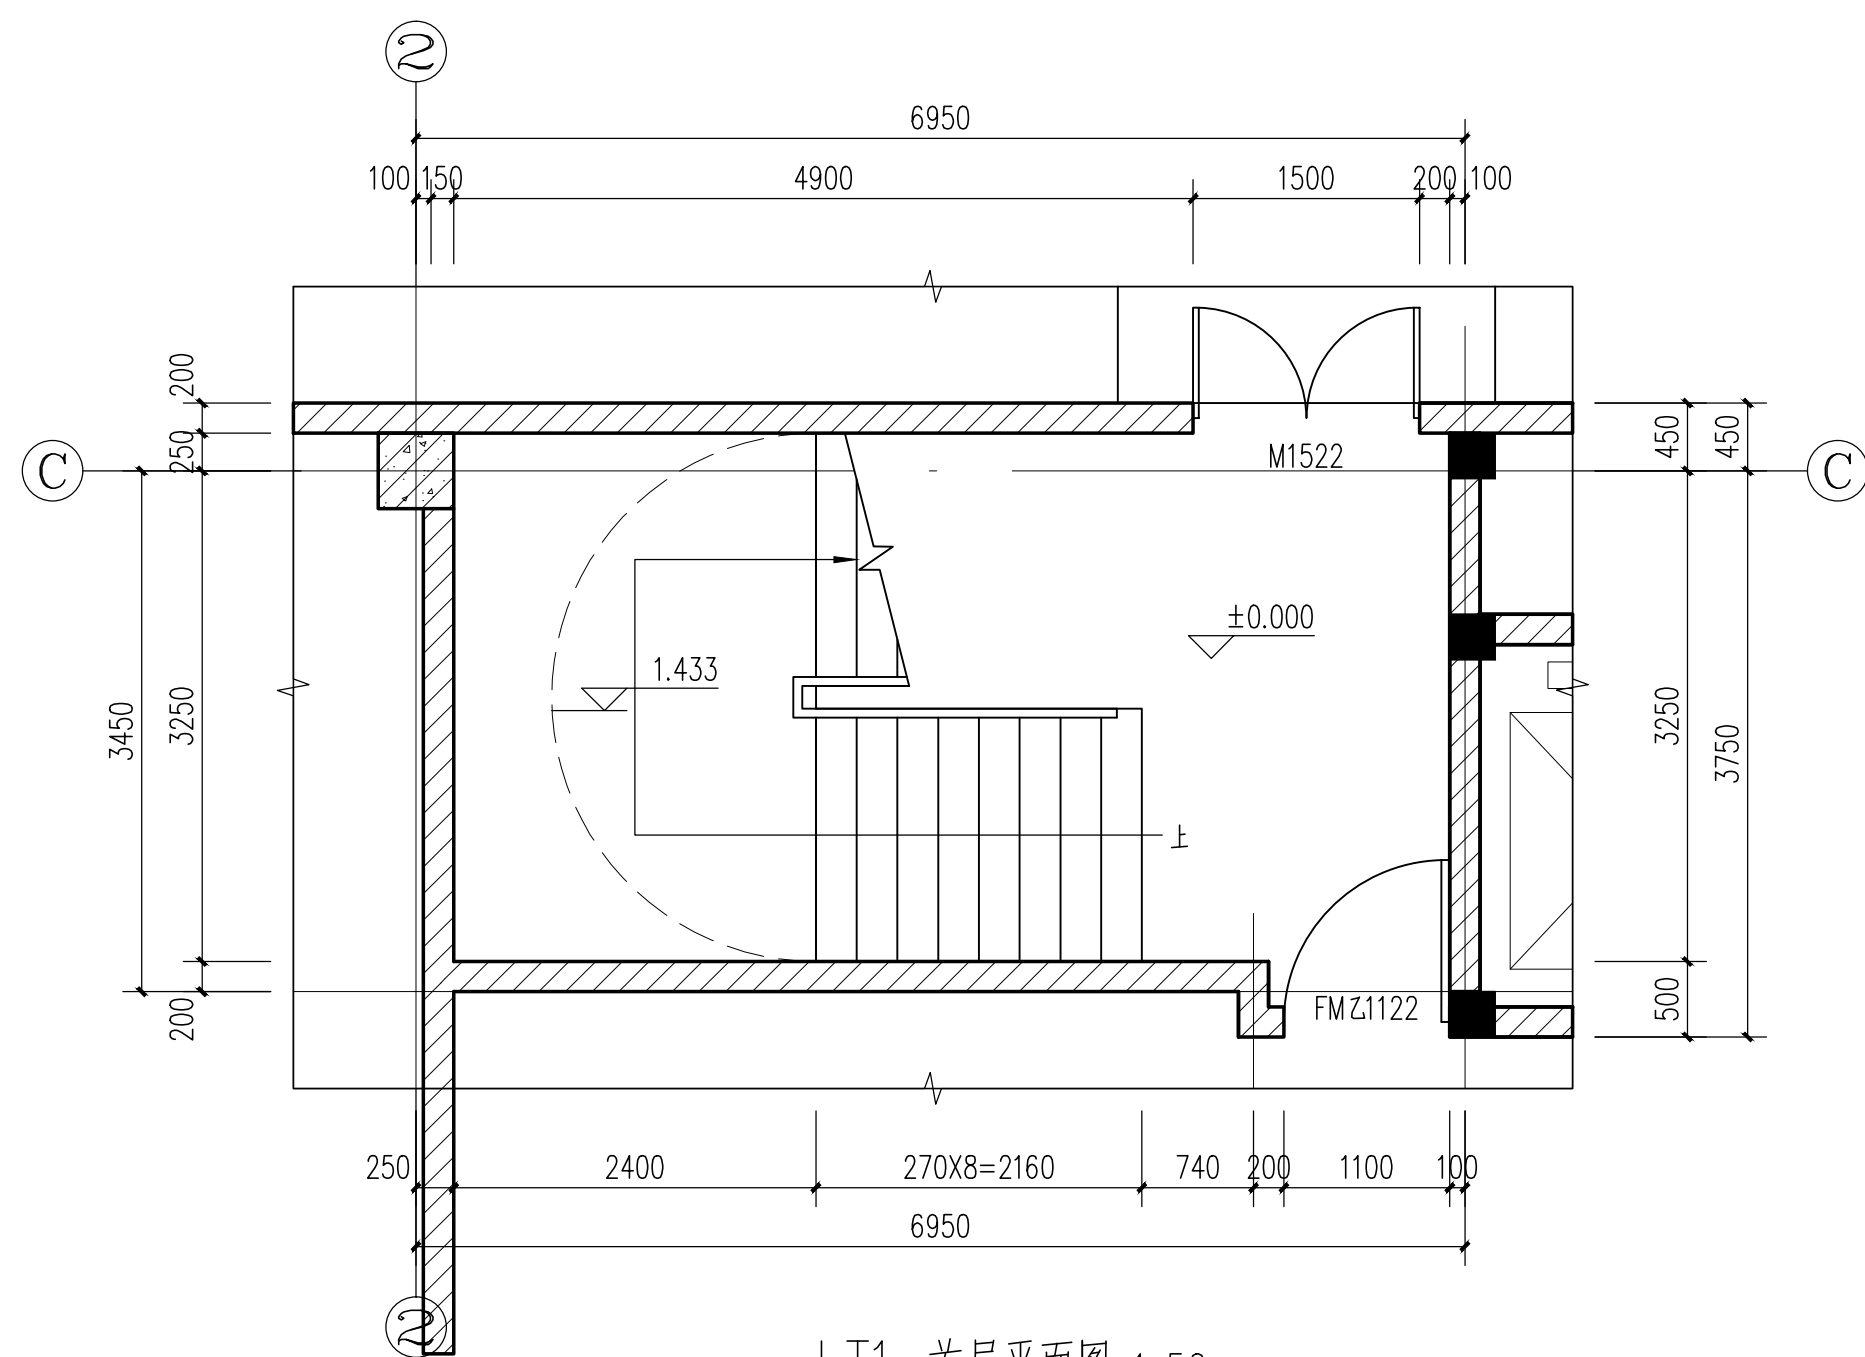


LT1 首层平面图 1:50

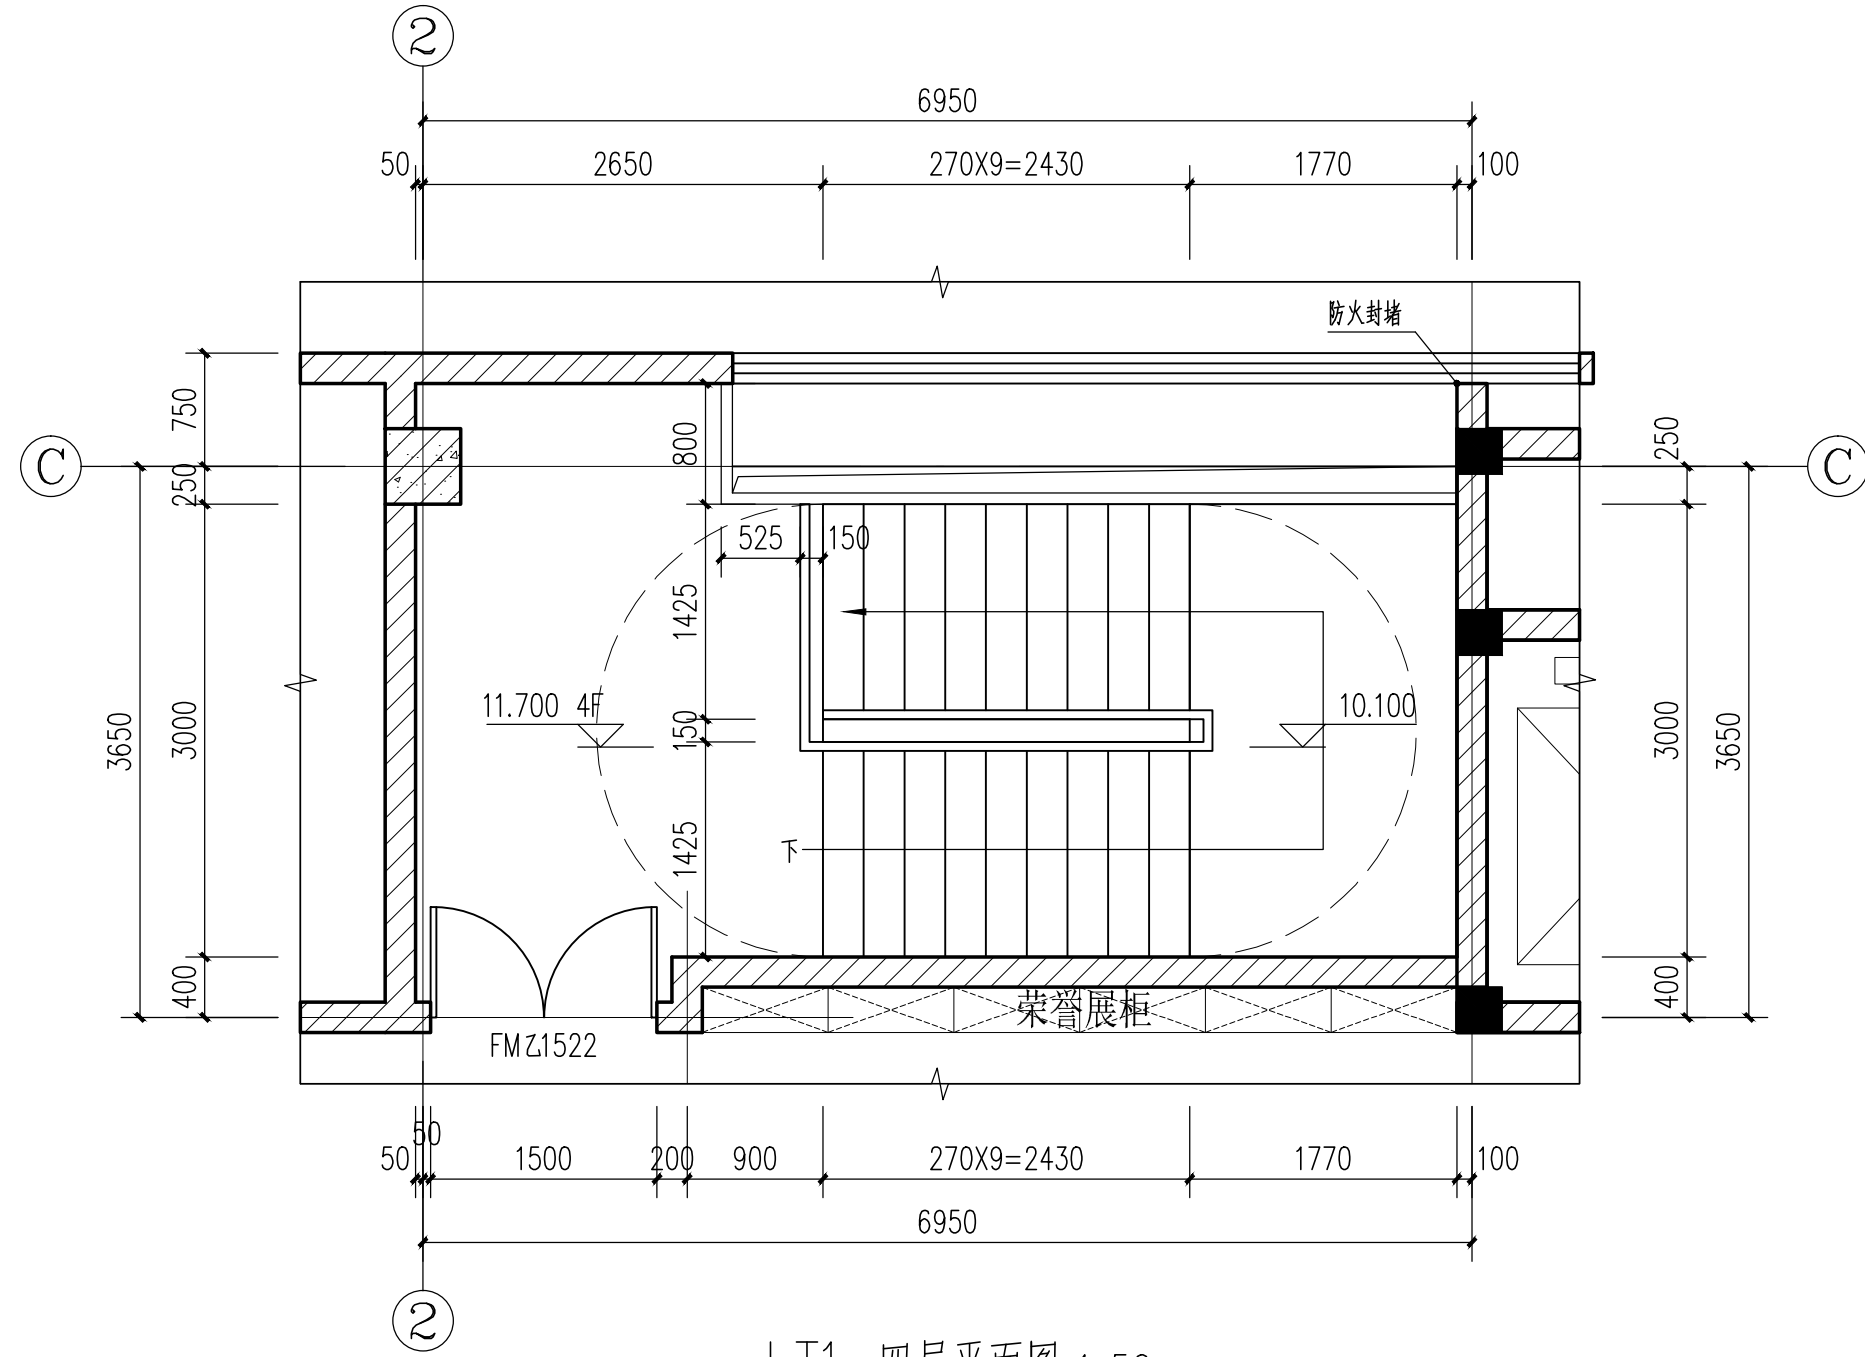


LT1 四层平面图 1:50

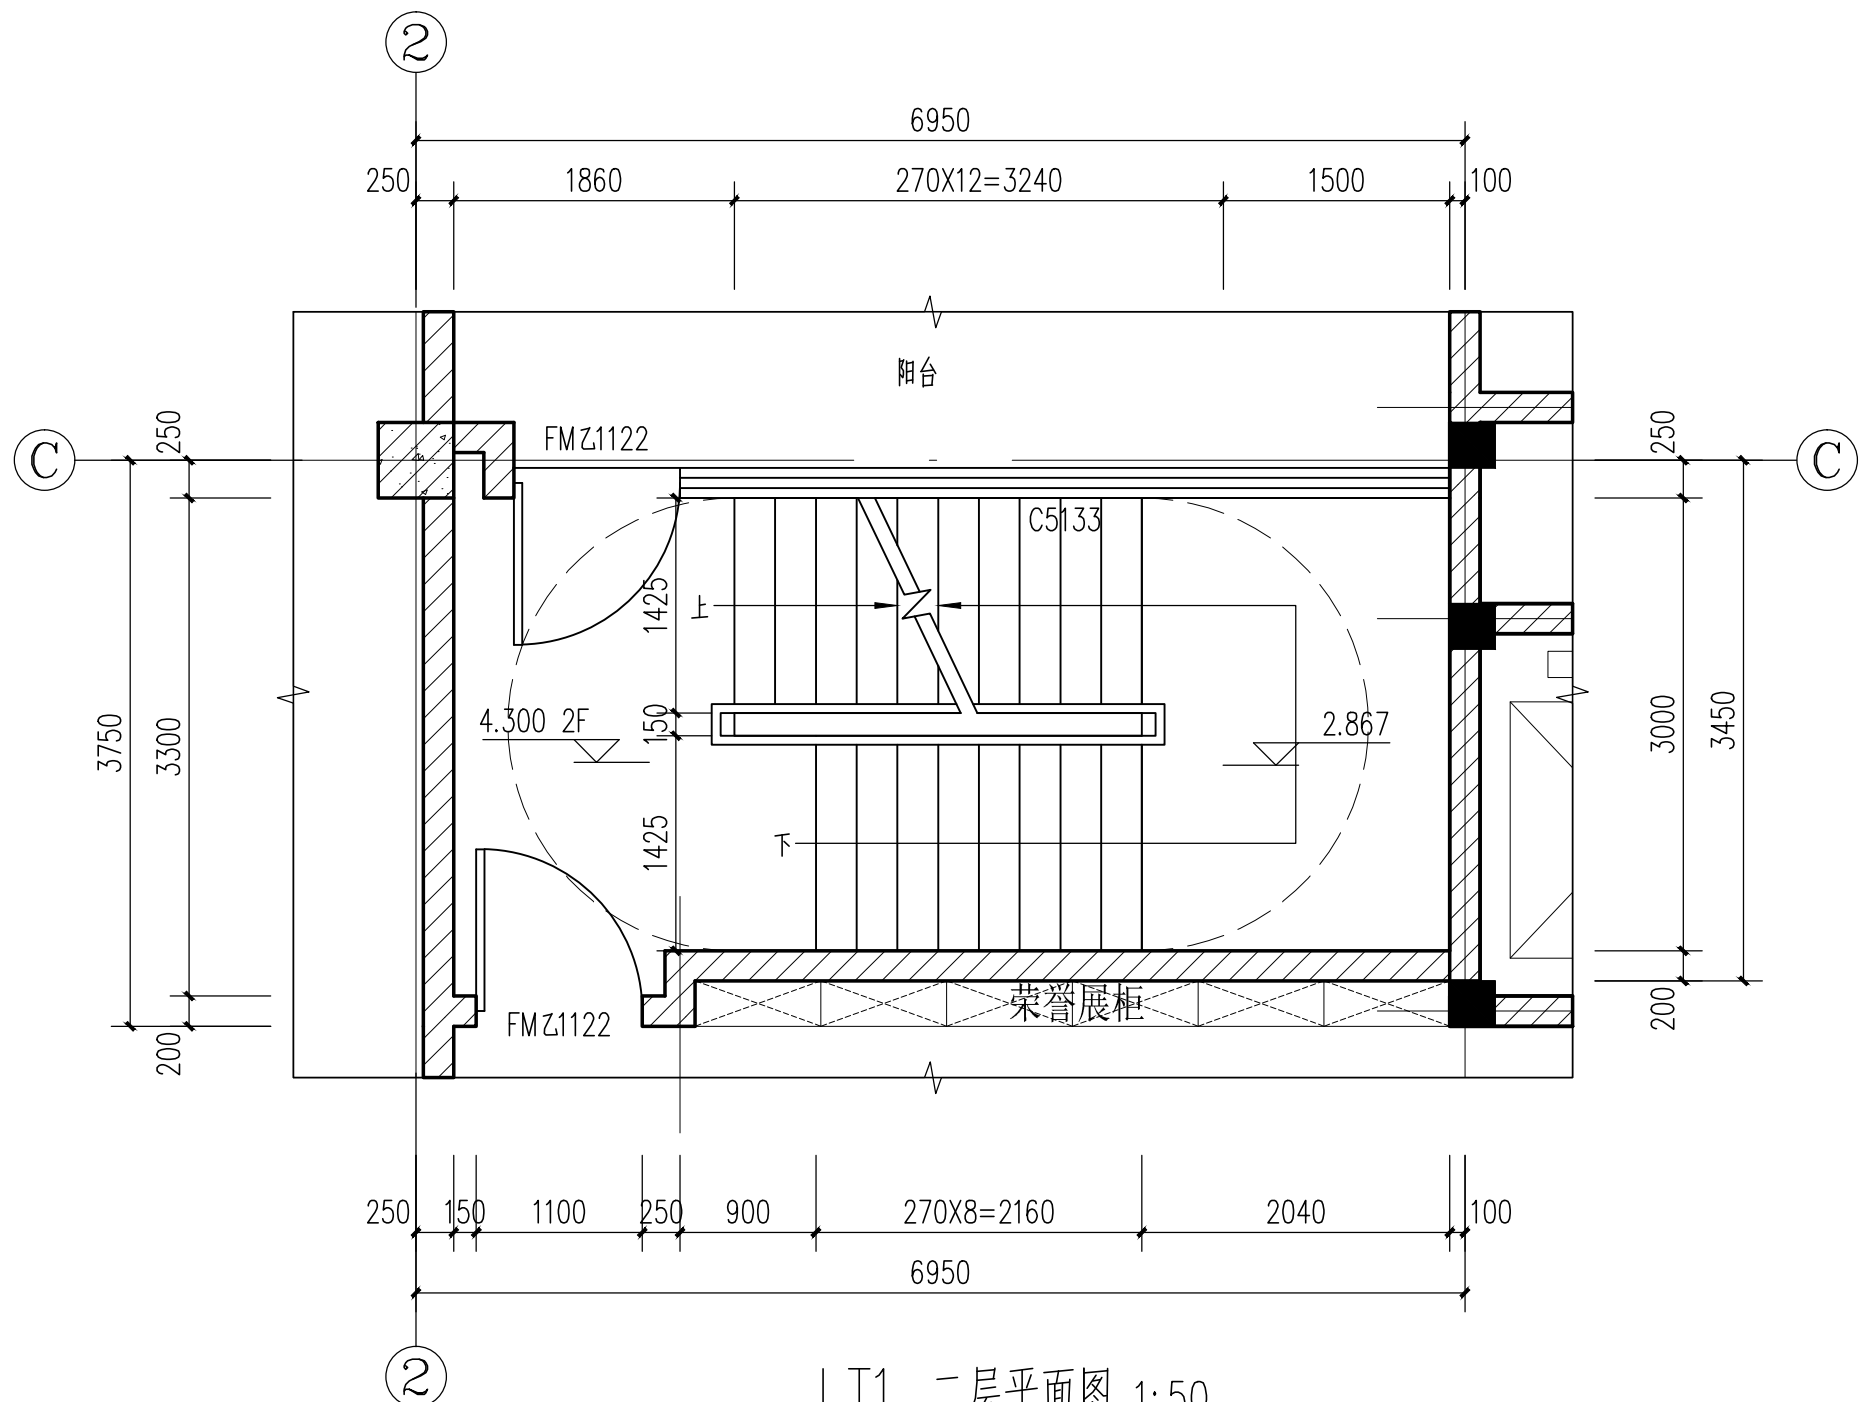

LT1 二层平面图 1:50

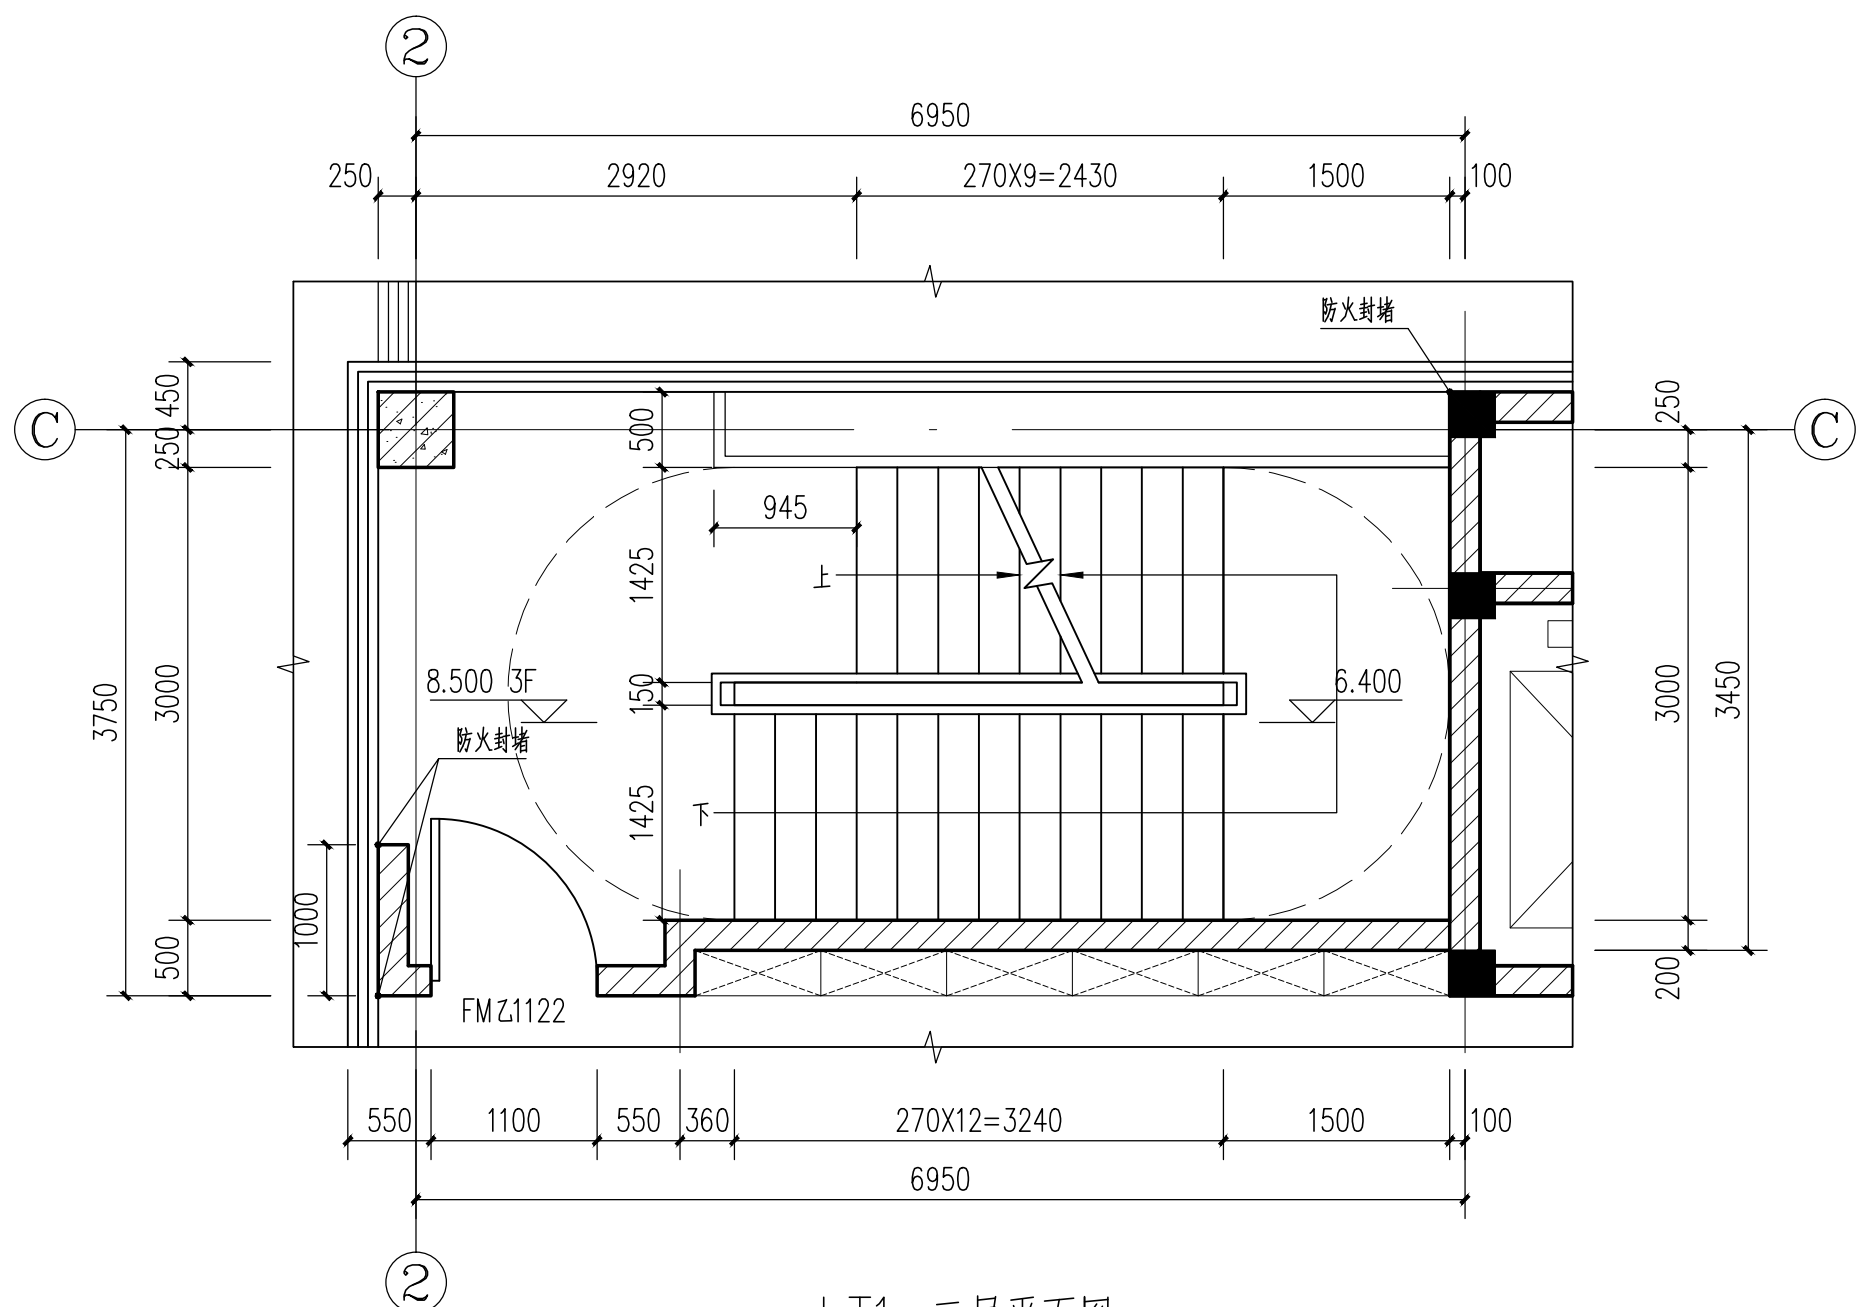

LT1 三层平面图 1:50

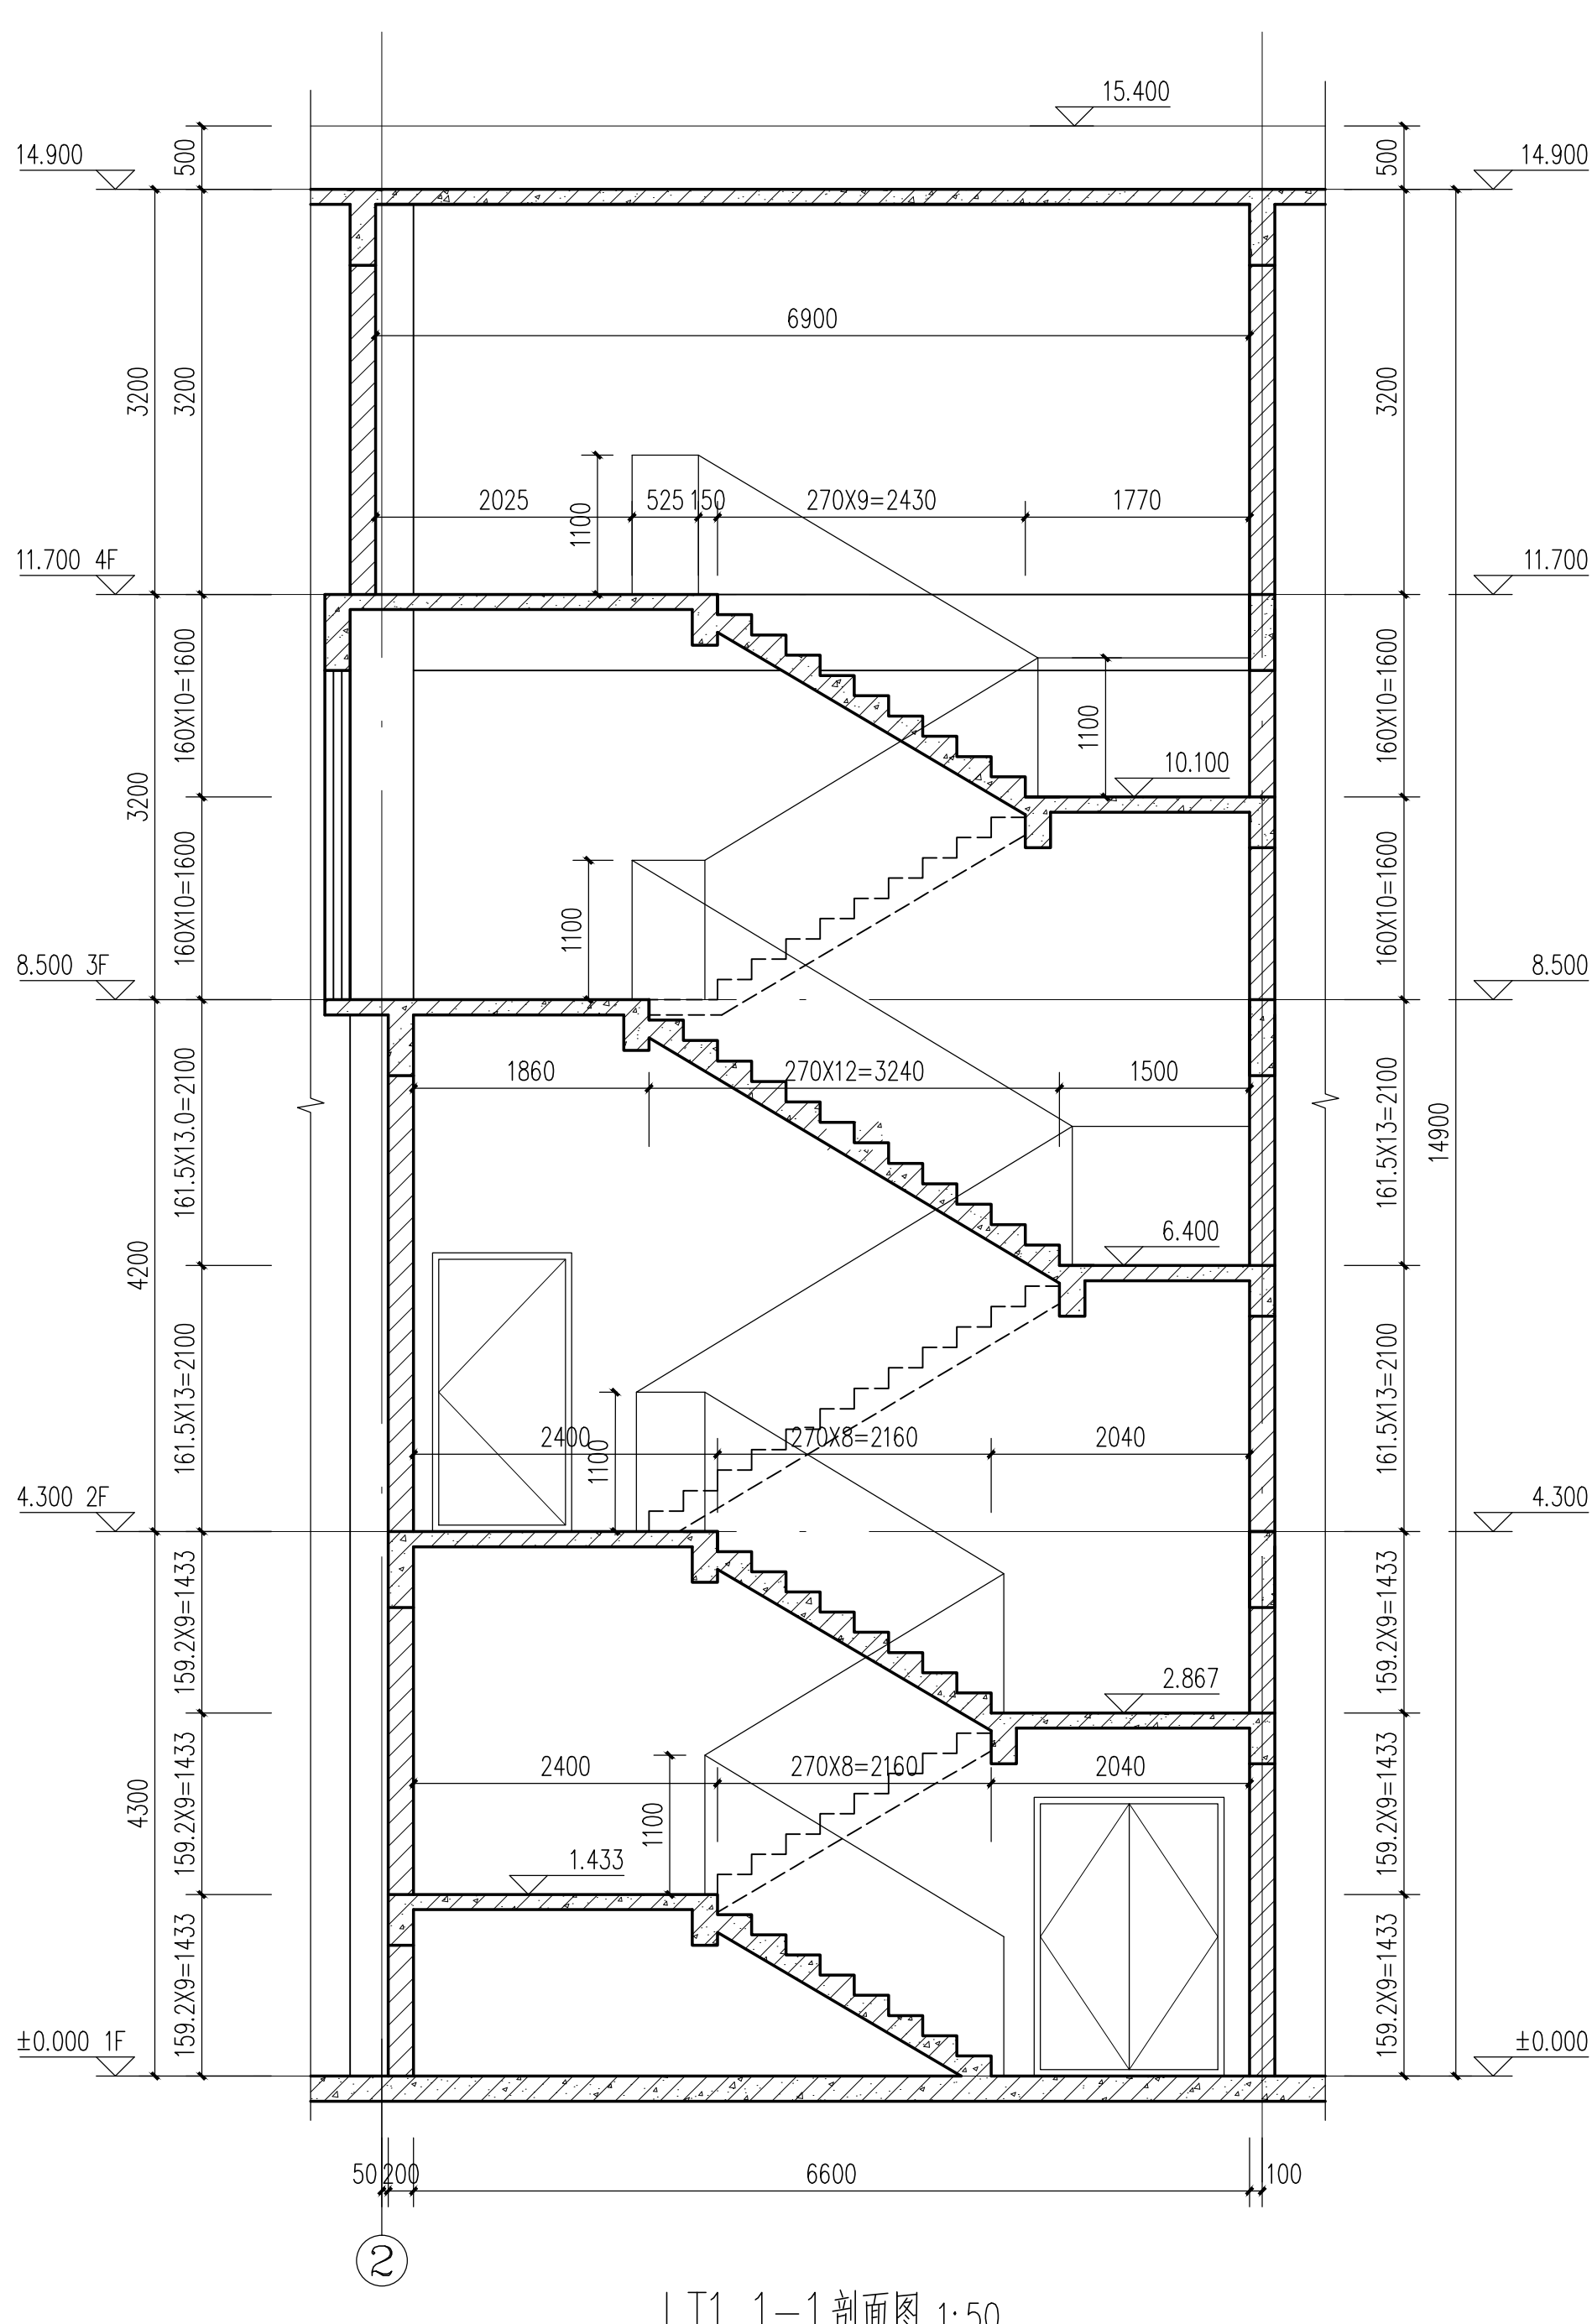

LT1 1-1 剖面图 1:50