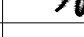



建筑 ARCHI.	
园林 GARDEN.	
结构 STRUCT.	
给排水 PLUMBING	
电气 ELEC.	
暖通/燃气 HVAC/GAS	

1. 不可按图纸(含CAD文件)量取尺寸,所有尺寸均须通过放线确定。未经同意不得使用、透露、散布或复制本文件及其资料。

2. 此施工图设计必须经过相关政府规划、建设、消防等部门及审图公司审核通过后才能施工。

注:  
Note:

审 定 APPROVED BY	张念华	
审 核 EXAMINED BY	谢 奎	
项目负责 CAPTAIN	李俊刚	
专业负责 CHIEF ENGL	李俊刚	
校 对 CHECKED BY	梁颖斌	
设 计 DESIGNED BY	黄 宇	
	印刷体 PRINT	签 署 SIGNATURE

建设单位 广东省云浮市气象局

建设地点 广东省云浮市云城区云城街道  
SITE 兴云东路春岗山

工程名称	云浮市气象局基础设施建设项目
PROJECT	

子项—单体名称 SUBPROJECT-UNIT	新建业务用房
----------------------------	--------

图 名	LT2大样图
-----	--------


设计号  
CONTRACT No.

版次 EDITION No.	日期 DATE	2025.08
-------------------	------------	---------


图别	图号
DRAWING TYPE	DRAWING No.

DY-02

归档纪录:  
ARCHIVES:

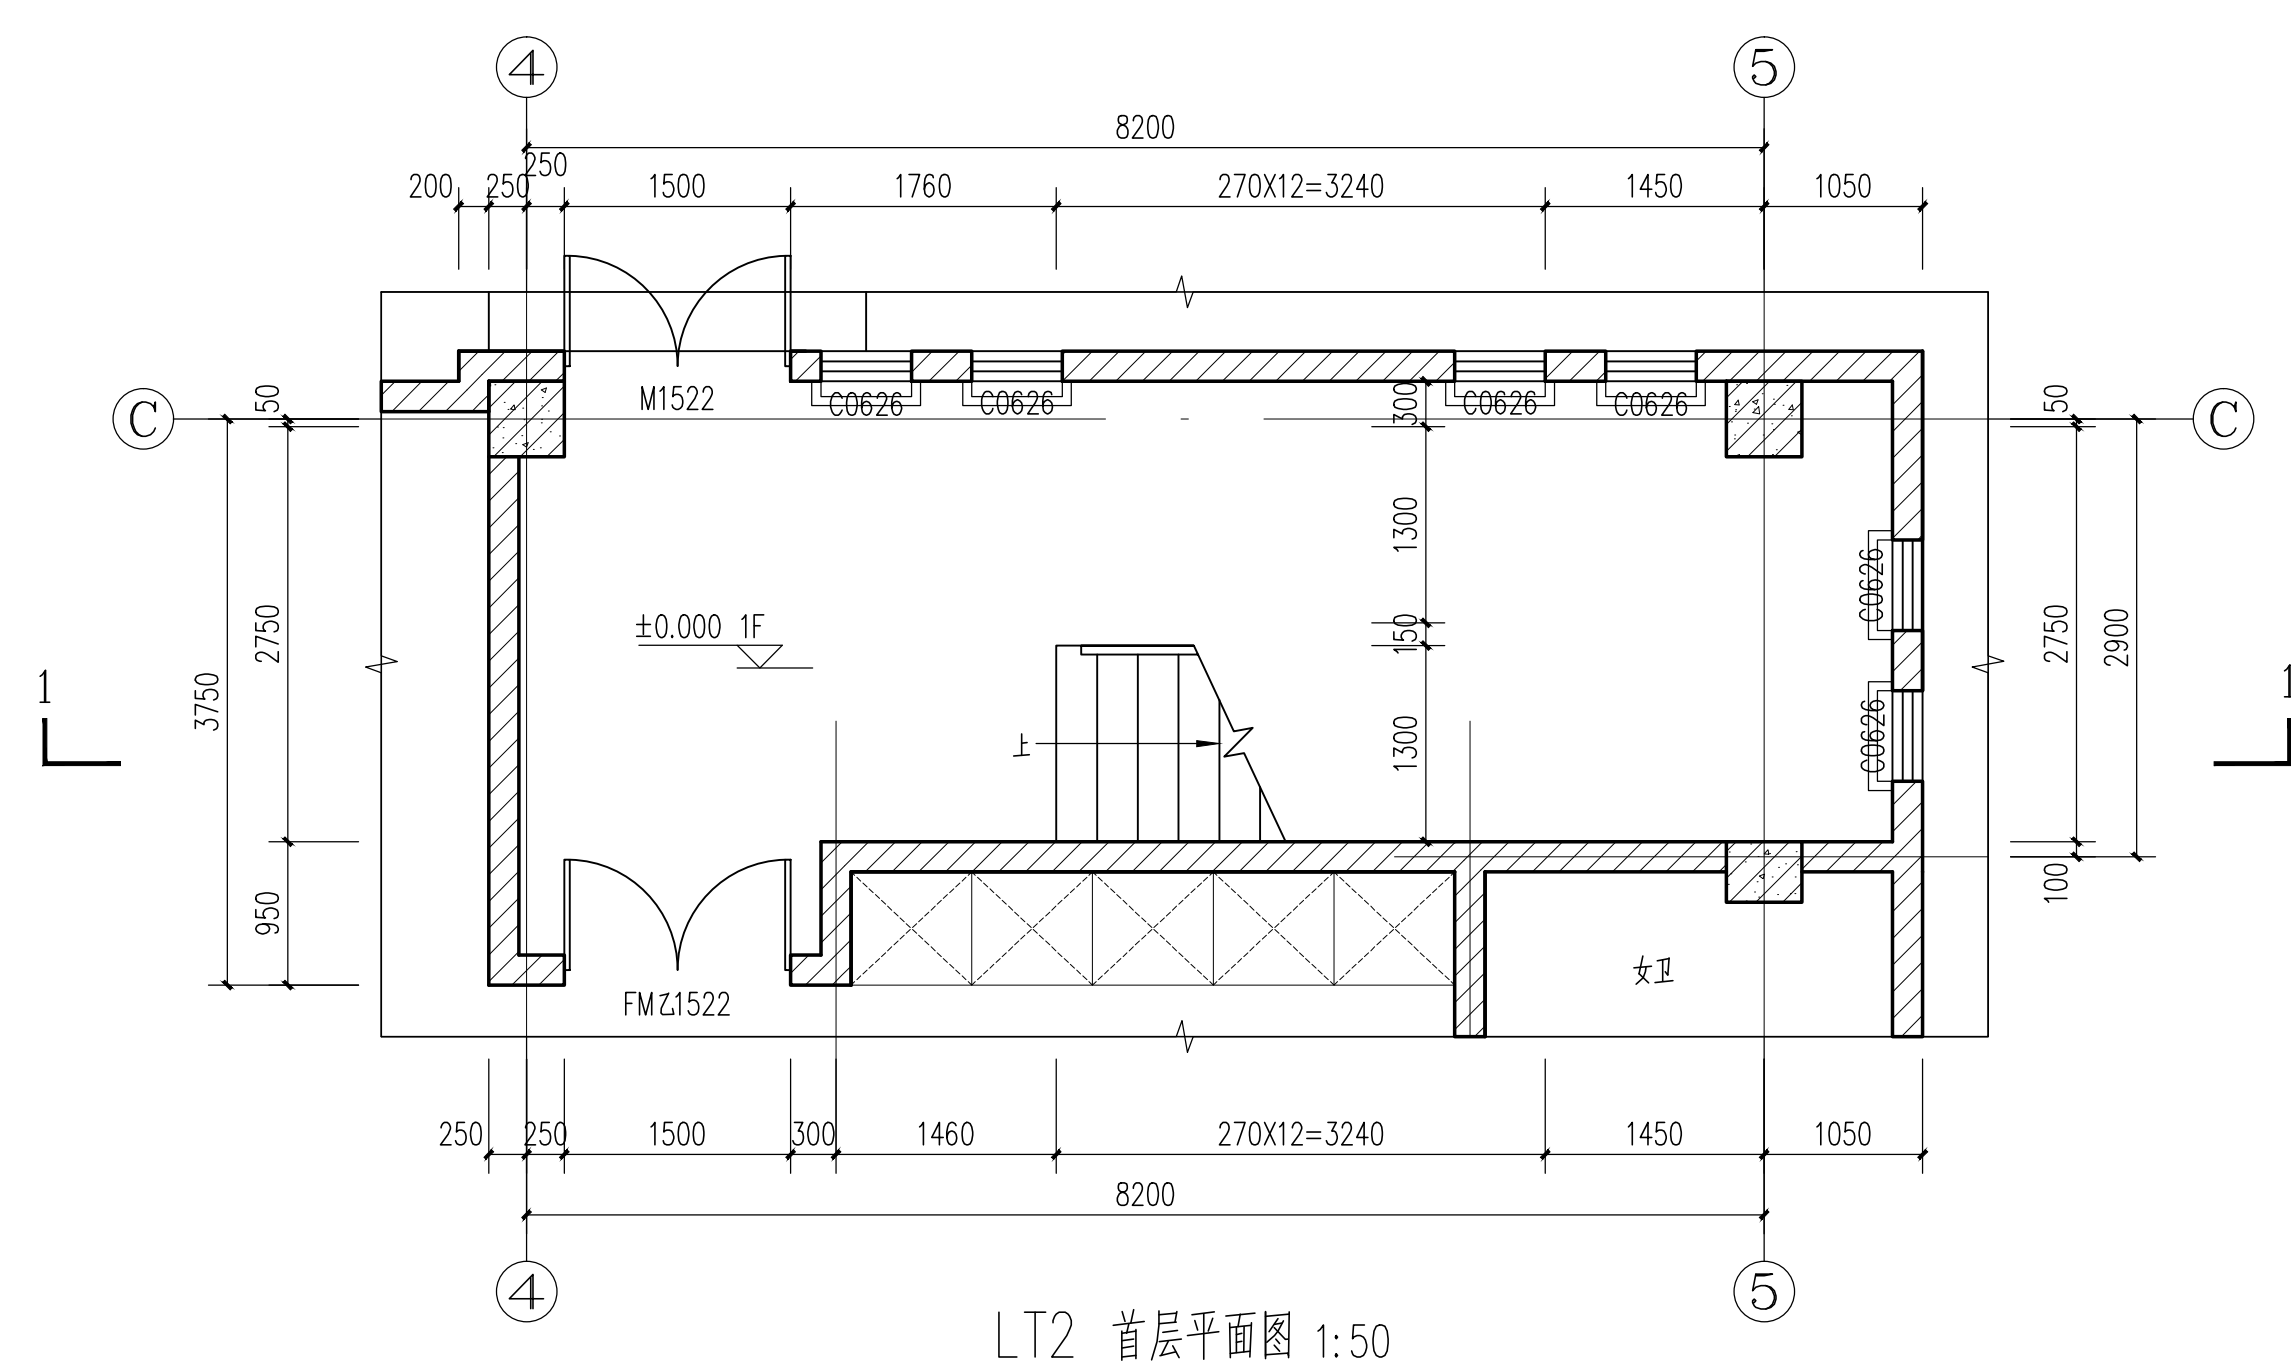

LT2 首层平面图 1:50

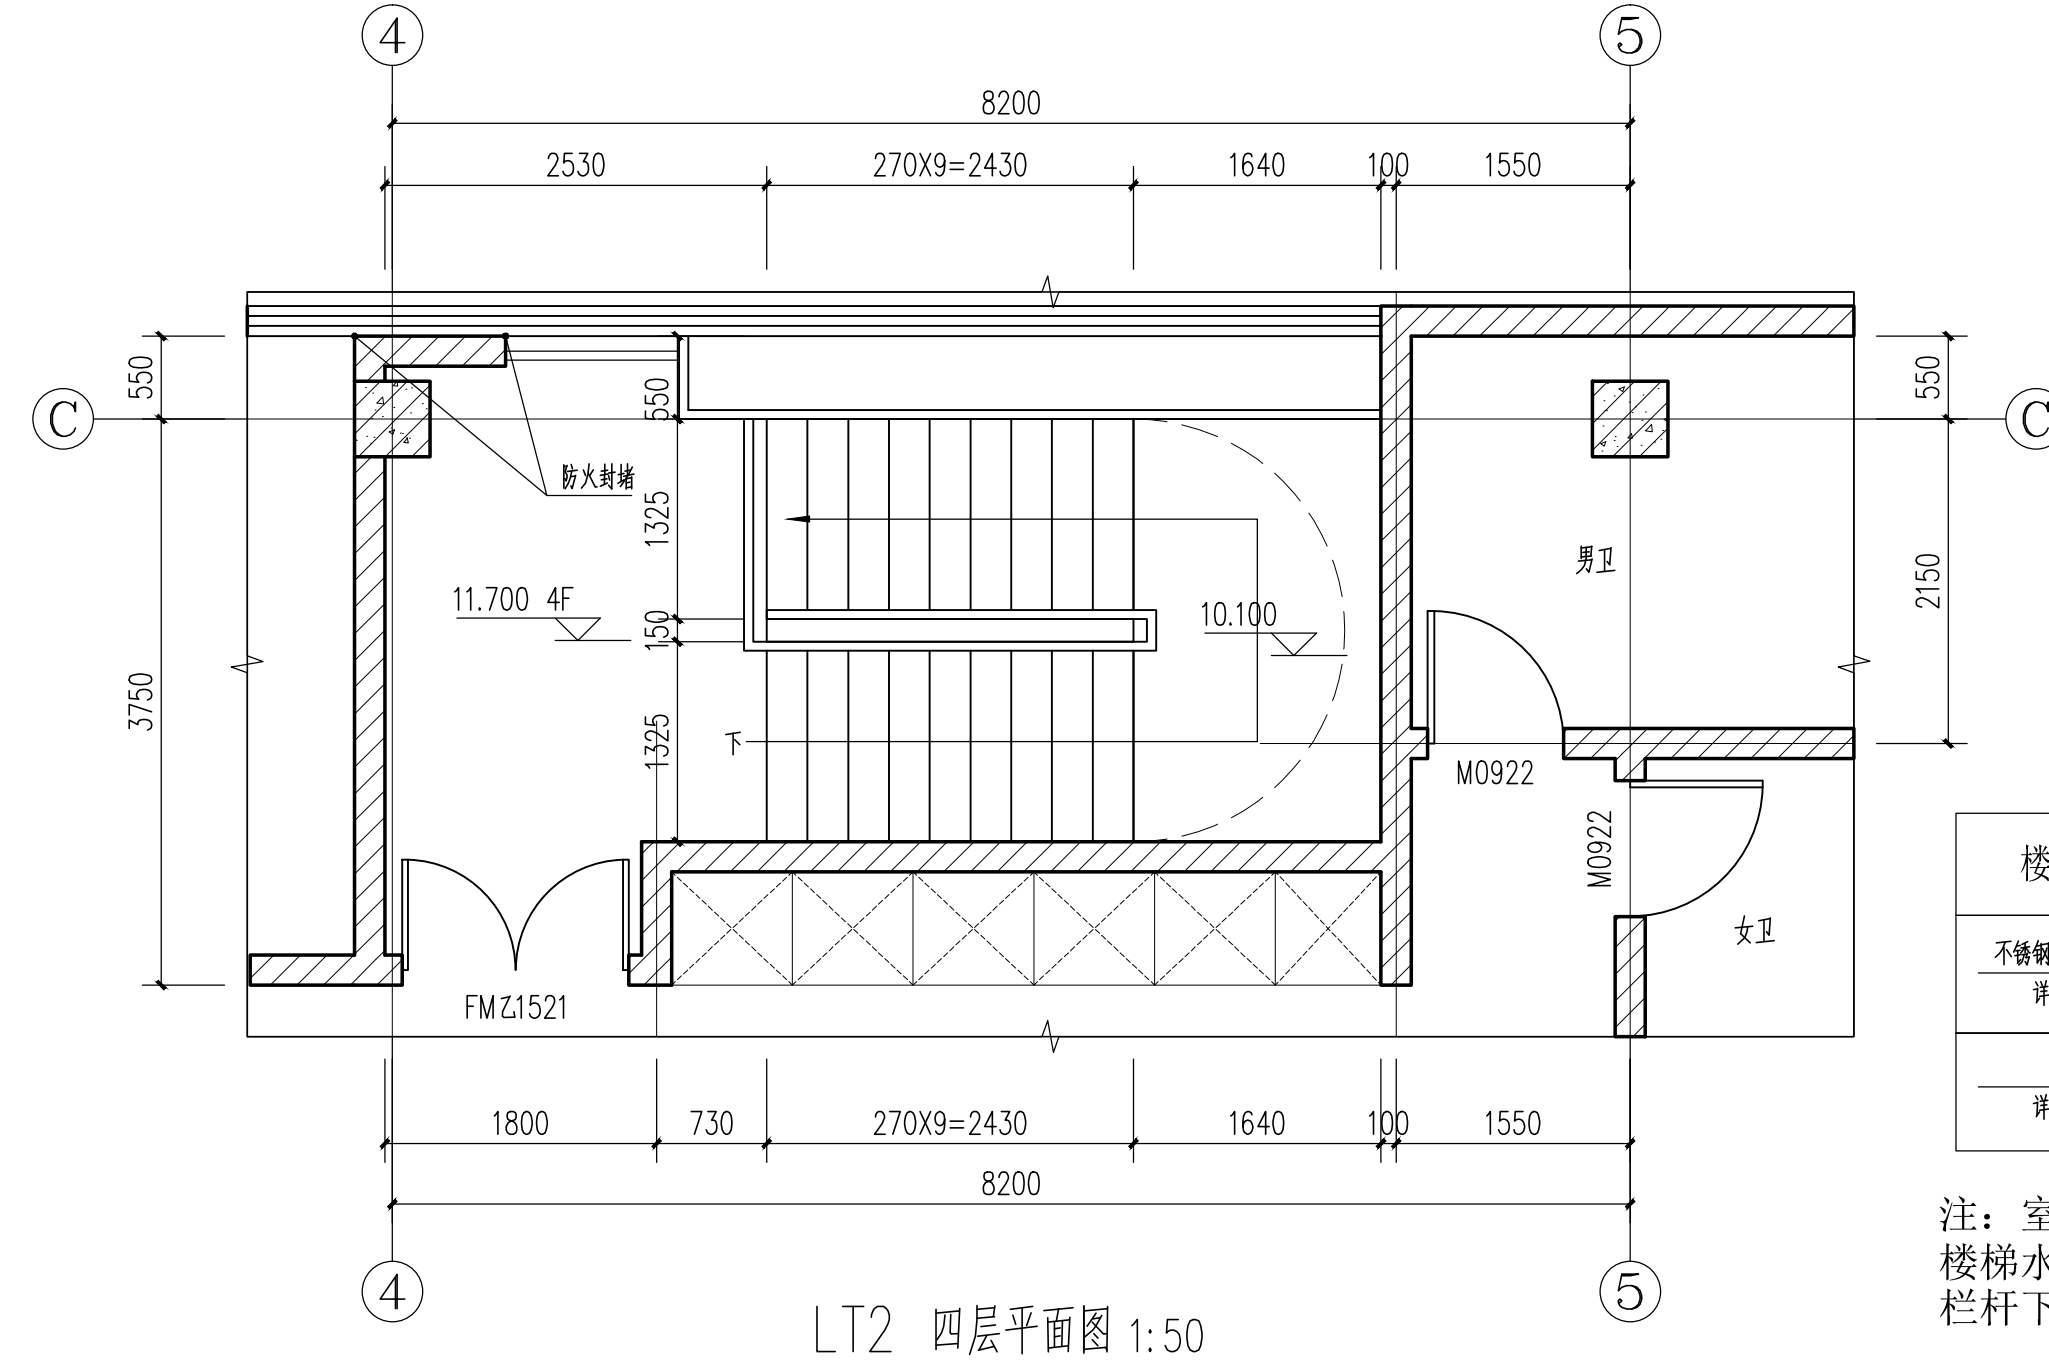


LT2 四层平面图 1:50


楼梯索引:

不锈钢楼梯栏杆参考 详15J403-1	砖面楼梯踏步防滑条参考 详15J403-1	楼梯靠墙扶手 详15J403-1
起步参考 详15J403-1	扶手参考 详11ZJ401	楼梯间防护栏杆参考 详15J403-1


注：室内楼梯扶手高度自踏步前缘线量起不小于0.9m。  
楼梯水平栏杆或栏板长度大于0.5m时，其高度不应小于1.1m，  
栏杆下部应设置100mm高反坎。

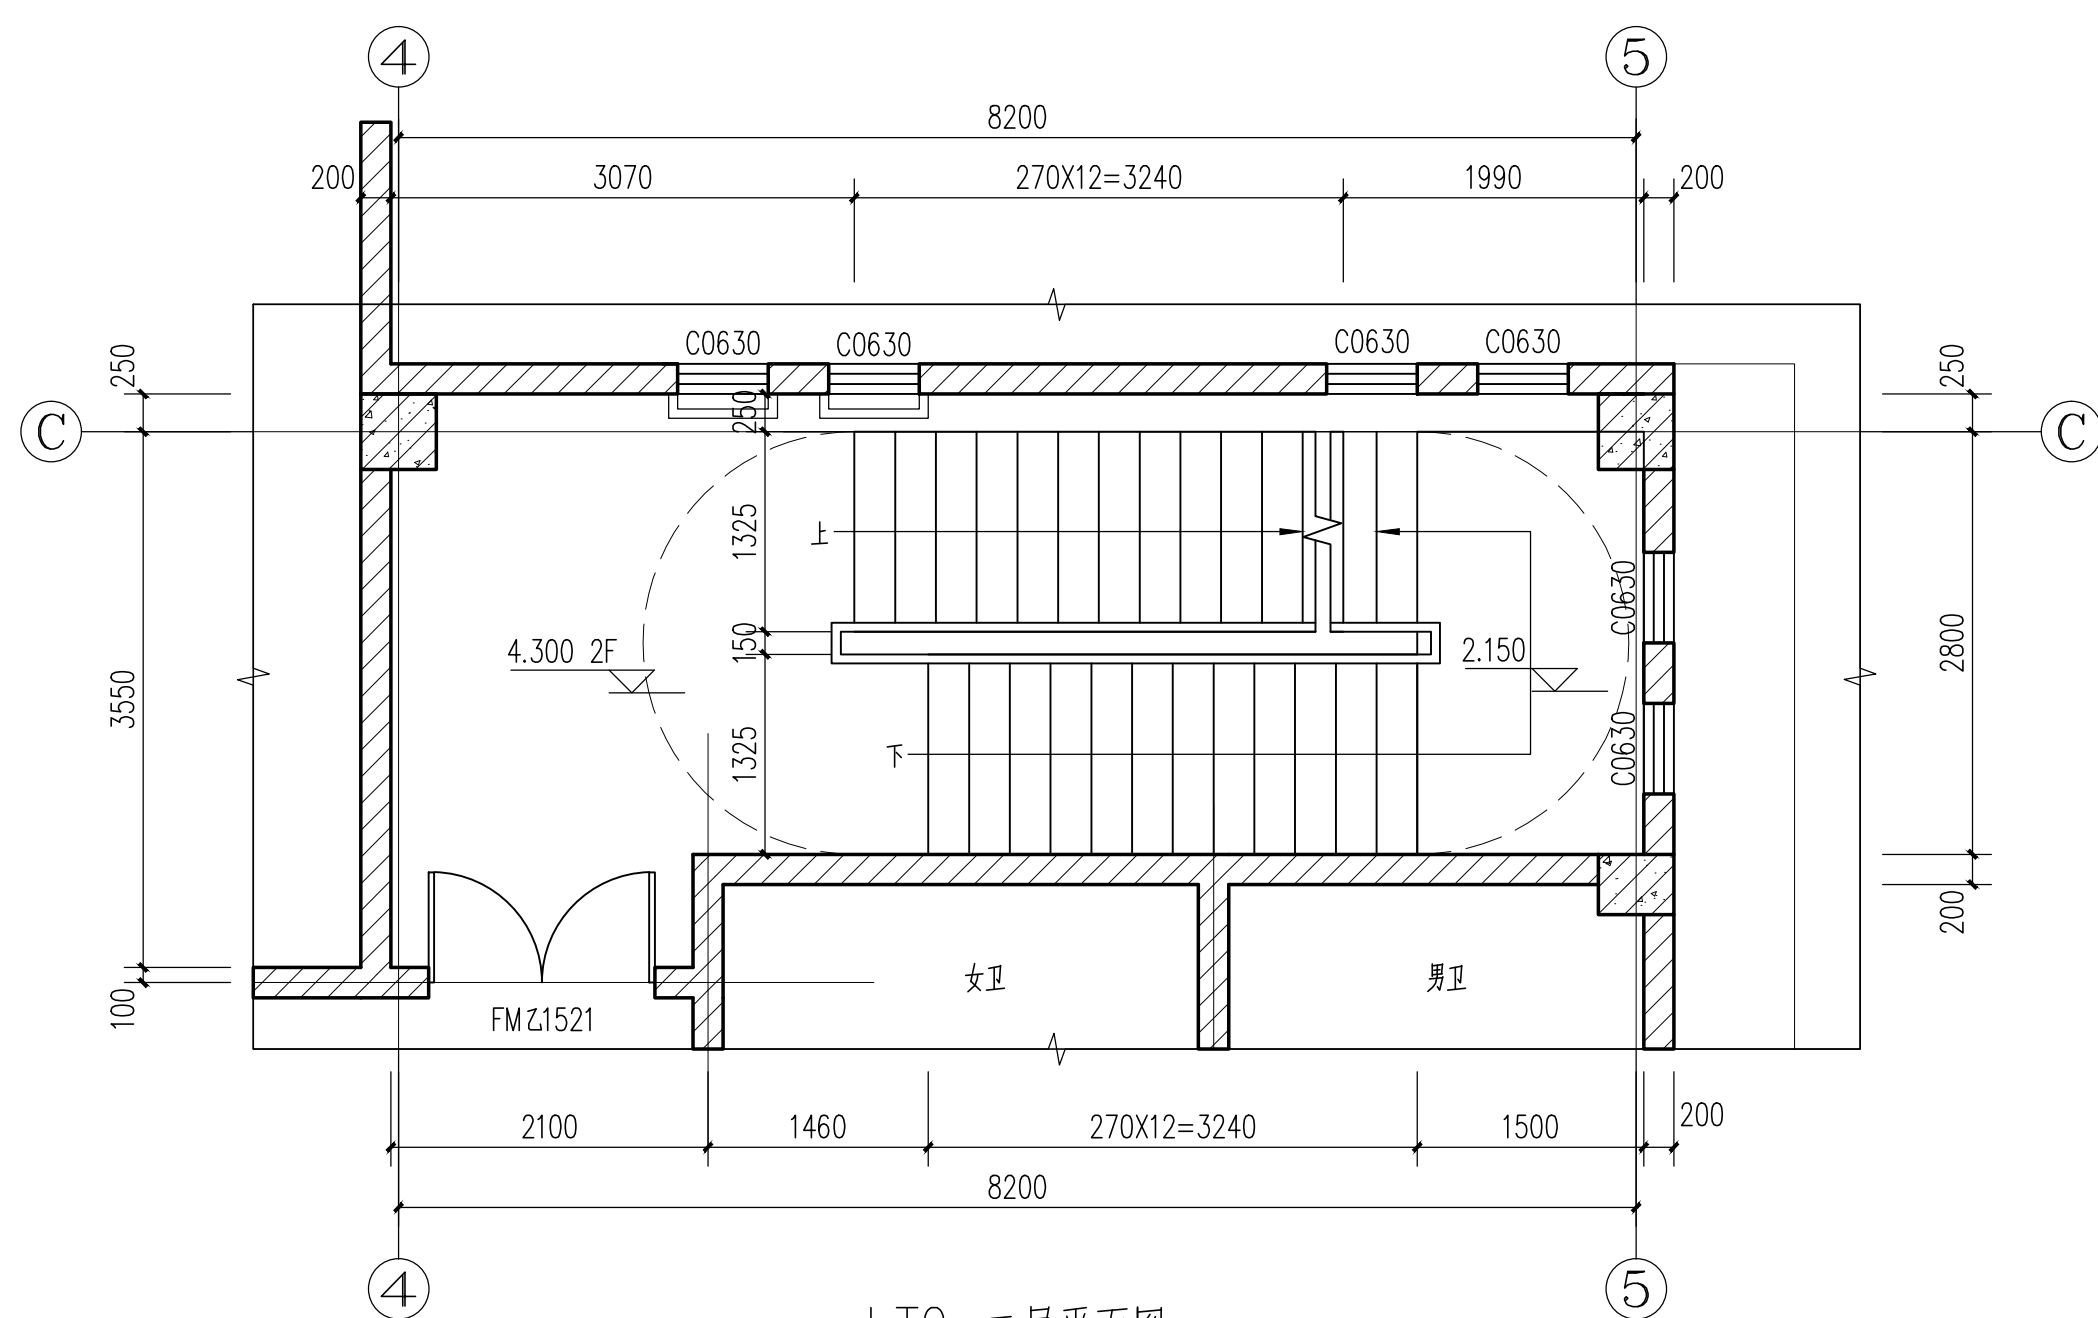

LT2 二层平面图 1:50

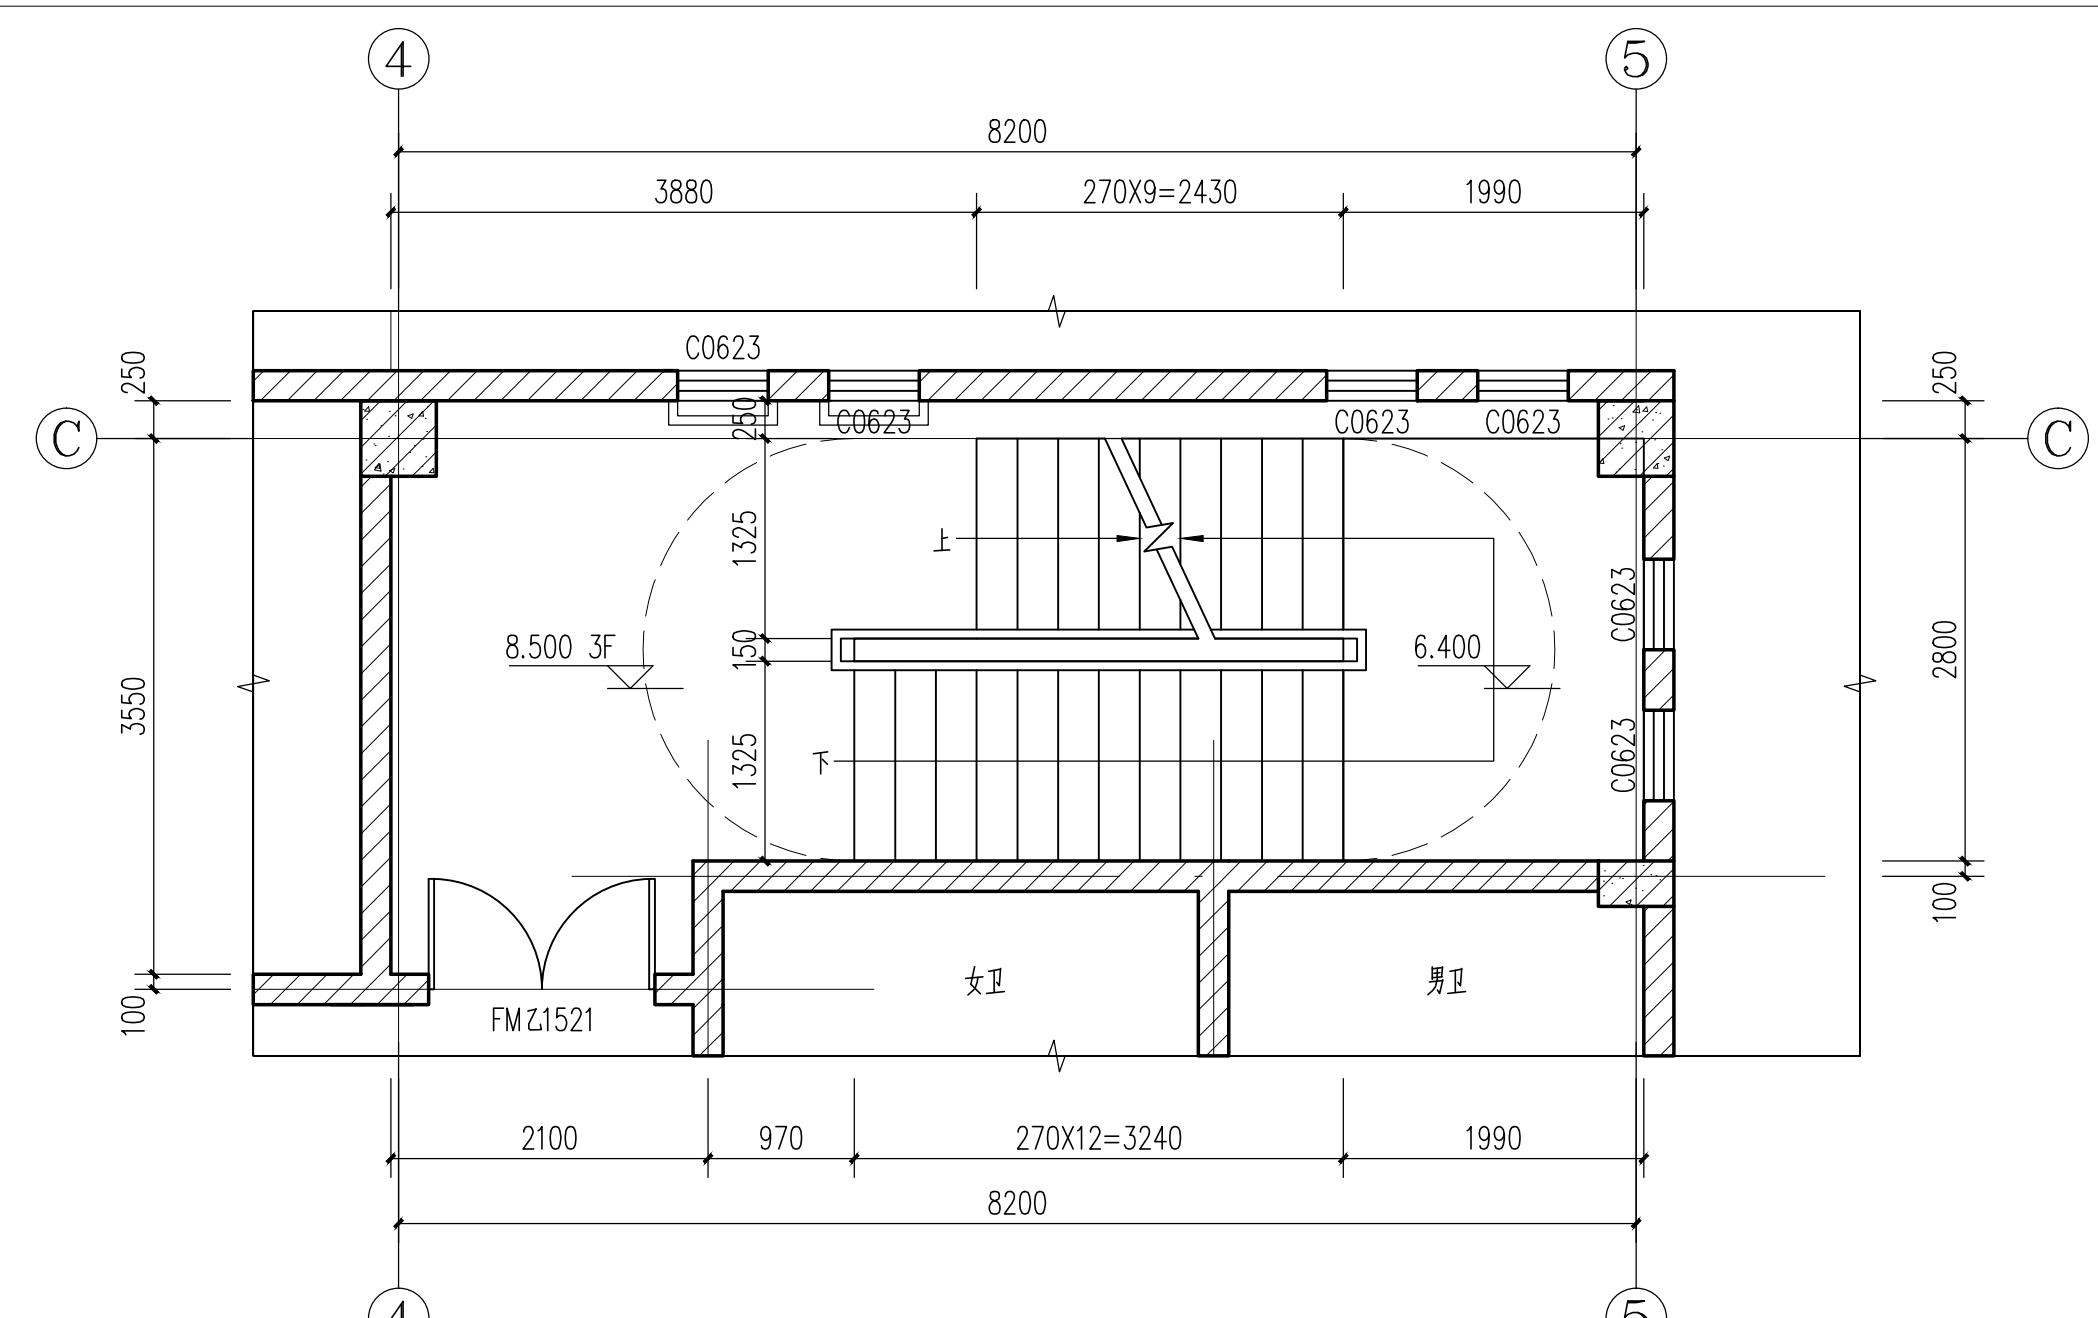

LT2 三层平面图 1:50

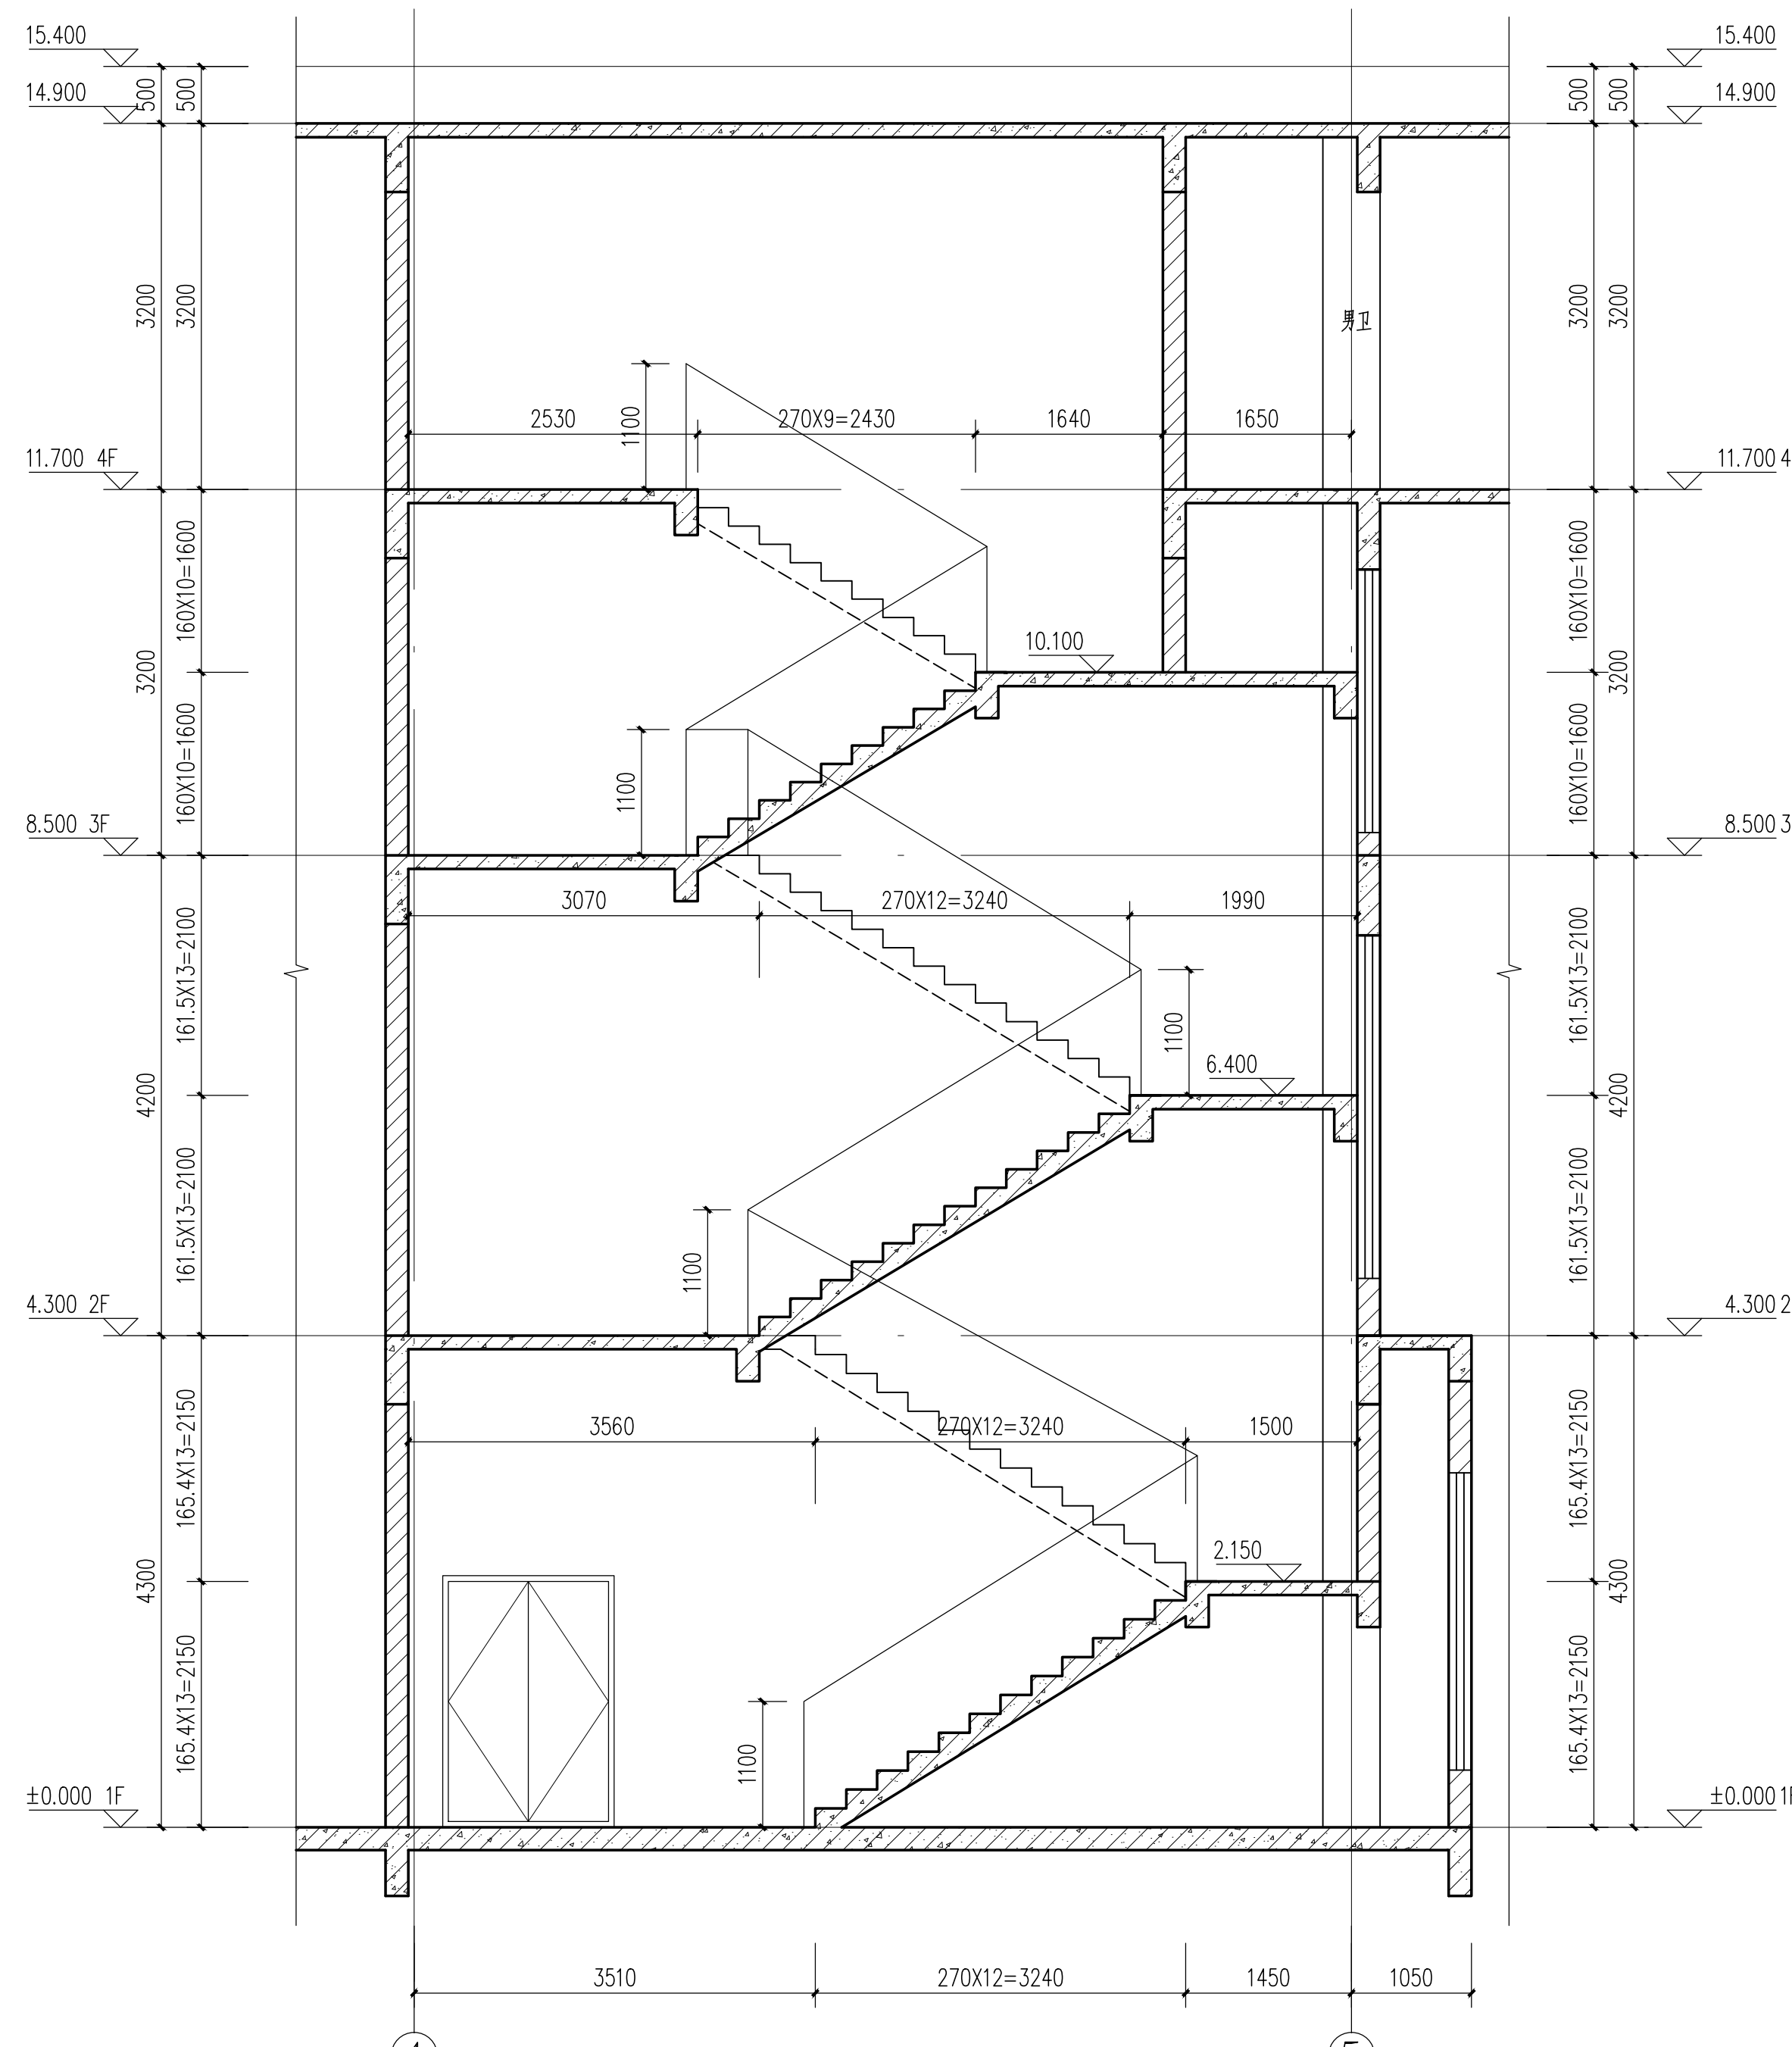

LT2 1-1 剖面图 1:50