


				
编号	C0626	C0623	C0630	C6534					C9334			
尺寸	600X2600	600X2300	600X3000	6500X3400					9300X3400			

						
注：此门为无障碍门，采用安全玻璃		ZJC7034		C2833		
编号	MLC9336 (W)		7050X3400		2800X3300	
尺寸	9300X3600					

注：消防救援窗采用安全玻璃							
编号	C5433	C3533	MLC3835	C3523			
尺寸	5400X3300	3500X3300	2800X3300	3500X2300			

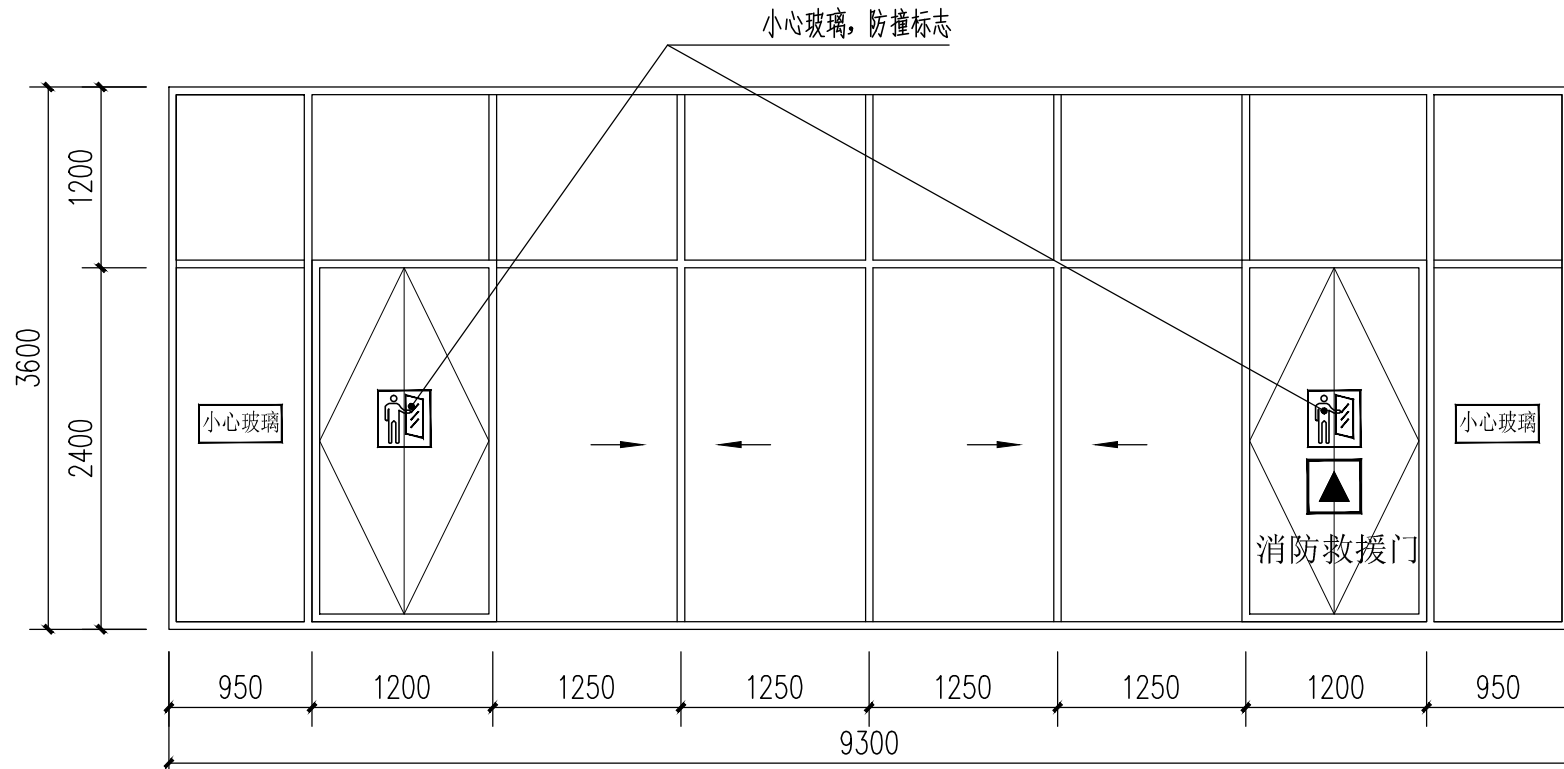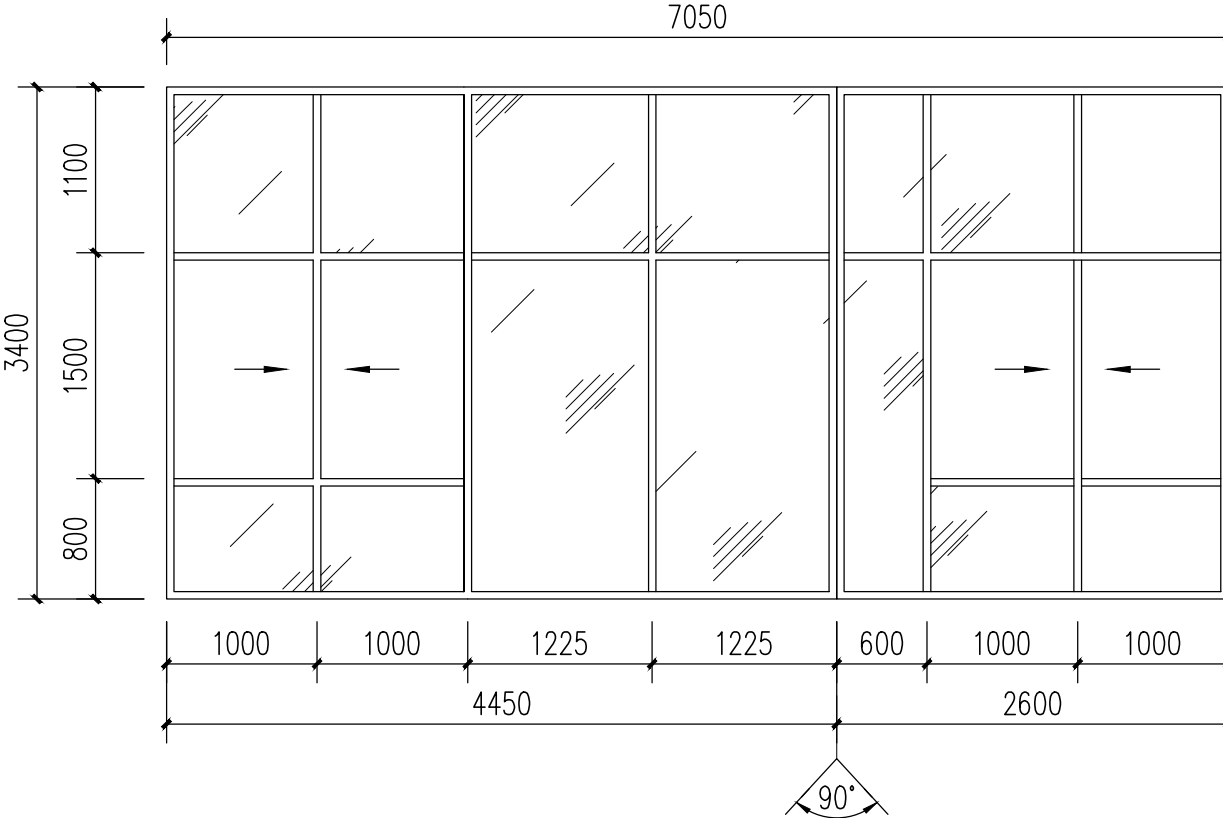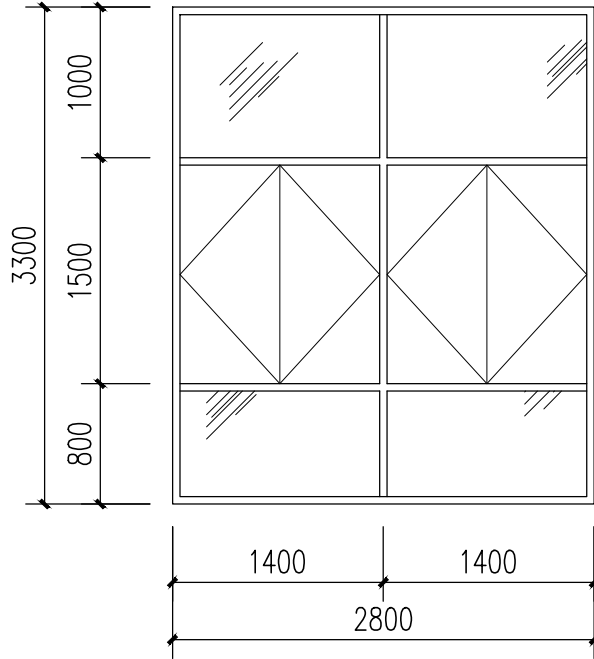

HONG YU
广东鸿宇建筑与工程设计顾问有限公司
HONG YU ARCHITECTURAL &
ENGINEERING DESIGNING
CONSULTANTS LTD

城乡规划 甲级 编号 自资规甲字22440603
建筑工程 甲级 编号 A244001127
房屋建筑工程监理 甲级 编号 E244002020
风景园林 乙级 编号 A244001124
人防工程 乙级 编号 A244001124
市政工程 乙级 编号 A244001124
岩土工程勘察 乙级 编号 B244065990
工程咨询 乙级 编号 乙咨230202010021

会 签 COORDINATION	
建 筑 ARCHIT.	
园 林 GARDEN	
结 构 STRUCT.	
给排水 PLUMBING	
电 气 ELEC.	
暖通/燃气 HVAC/GAS	
附 注 DESCRIPTIONS	
1.不可按图纸(含CAD文件)量取尺寸。所有尺寸均须通过放样确定。未经同意不得使用、涂改、散布或复制本文件及其资料。 2.此施工图设计必须经过相关政府规划、建设、消防等部门及审图公司审核通过后才能施工。	
审 定 APPROVED BY	张念华
审 核 EXAMINED BY	谢 奎
项目负责 CAPTAIN	李俊刚
专业负责 CHIEF ENGL.	李俊刚
校 对 CHECKED BY	梁颖斌
设 计 DESIGNED BY	黄 宇
印刷体 PRINT	签 署 SIGNATURE
建设单位 CLIENT	
广东省云浮市气象局	
建设地点 SITE	
广东省云浮市云城区云城街道 兴云东路春岗山	
工程名称 PROJECT	
云浮市气象局基础设施建设	
子项—单体名称 SUBPROJECT-UNIT	
新建业务用房	
图 名 TITLE	
门窗大样一	
设计号 CONTRACT No.	
版次 EDITION No.	日期 DATE
2025.08	
图例 DRAWING TYPE	图号 DRAWING No.
0Y-04	
归档纪录: ARCHIVES:	