



编号	ZJC30620
尺寸	30700X2000


C5133
5100X3300

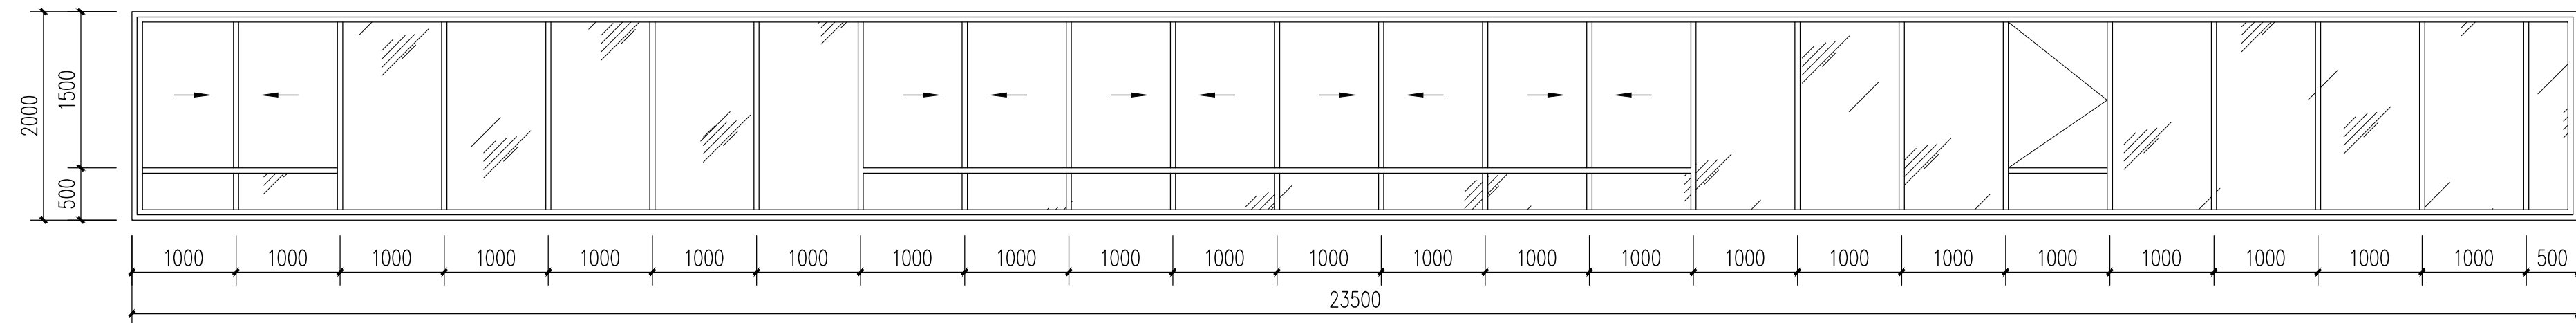

编号	C23520
尺寸	23500X2000

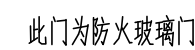



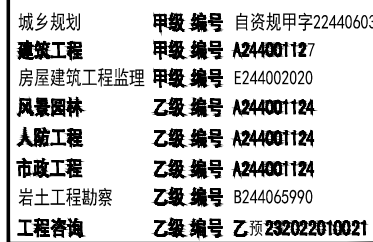



编号	防火MLC40925
尺寸	40900X2500



会 签	
COORDINATION	
建 筑 ARCHI.	
园 林 GARDEN.	
结 构 STRUCT.	
给排水 PLUMBING	
电 气 ELEC.	
暖通/燃气 HVAC/GAS	

	附 注 DESCRIPTIONS
1. 不可按图纸(含CAD文件)量取尺寸, 所有尺寸均须通过放样确定, 未经同意不得使用、涂露、散布或复制本文件及其资料。	
2. 此施工图设计必须经过相关政府规划、建设、消防等部门及审图公司审核通过后才能施工。	

审 定 APPROVED BY	张念华	
审 核 EXAMINED BY	谢 奎	
项目负责 CAPTAIN	李俊刚	
专业负责 CHIEF ENGL	李俊刚	
校 对 CHECKED BY	梁颖斌	
设 计 DESIGNED BY	黄 宇	
	印刷处 PRINT	签 署 SIGNATURE

建设单位 CLIENT	广东省云浮市气象局		
建设地点 SITE	广东省云浮市云城区云城街道 兴云东路春岗山		
工程名称 PROJECT	云浮市气象局基础设施建设项目		
子项—单体名称 SUBPROJECT—UNIT	新建业务用房		
图 名 TITLE	门窗大样三		
设计号 CONTRACT No.			
版次 EDITION No.	日期 DATE	2025.08	
图号 DRAWING TYPE	图号 DRAWING No.	DY-06	
归档纪录: ARCHIVES:			