




a-a剖面图 1:50

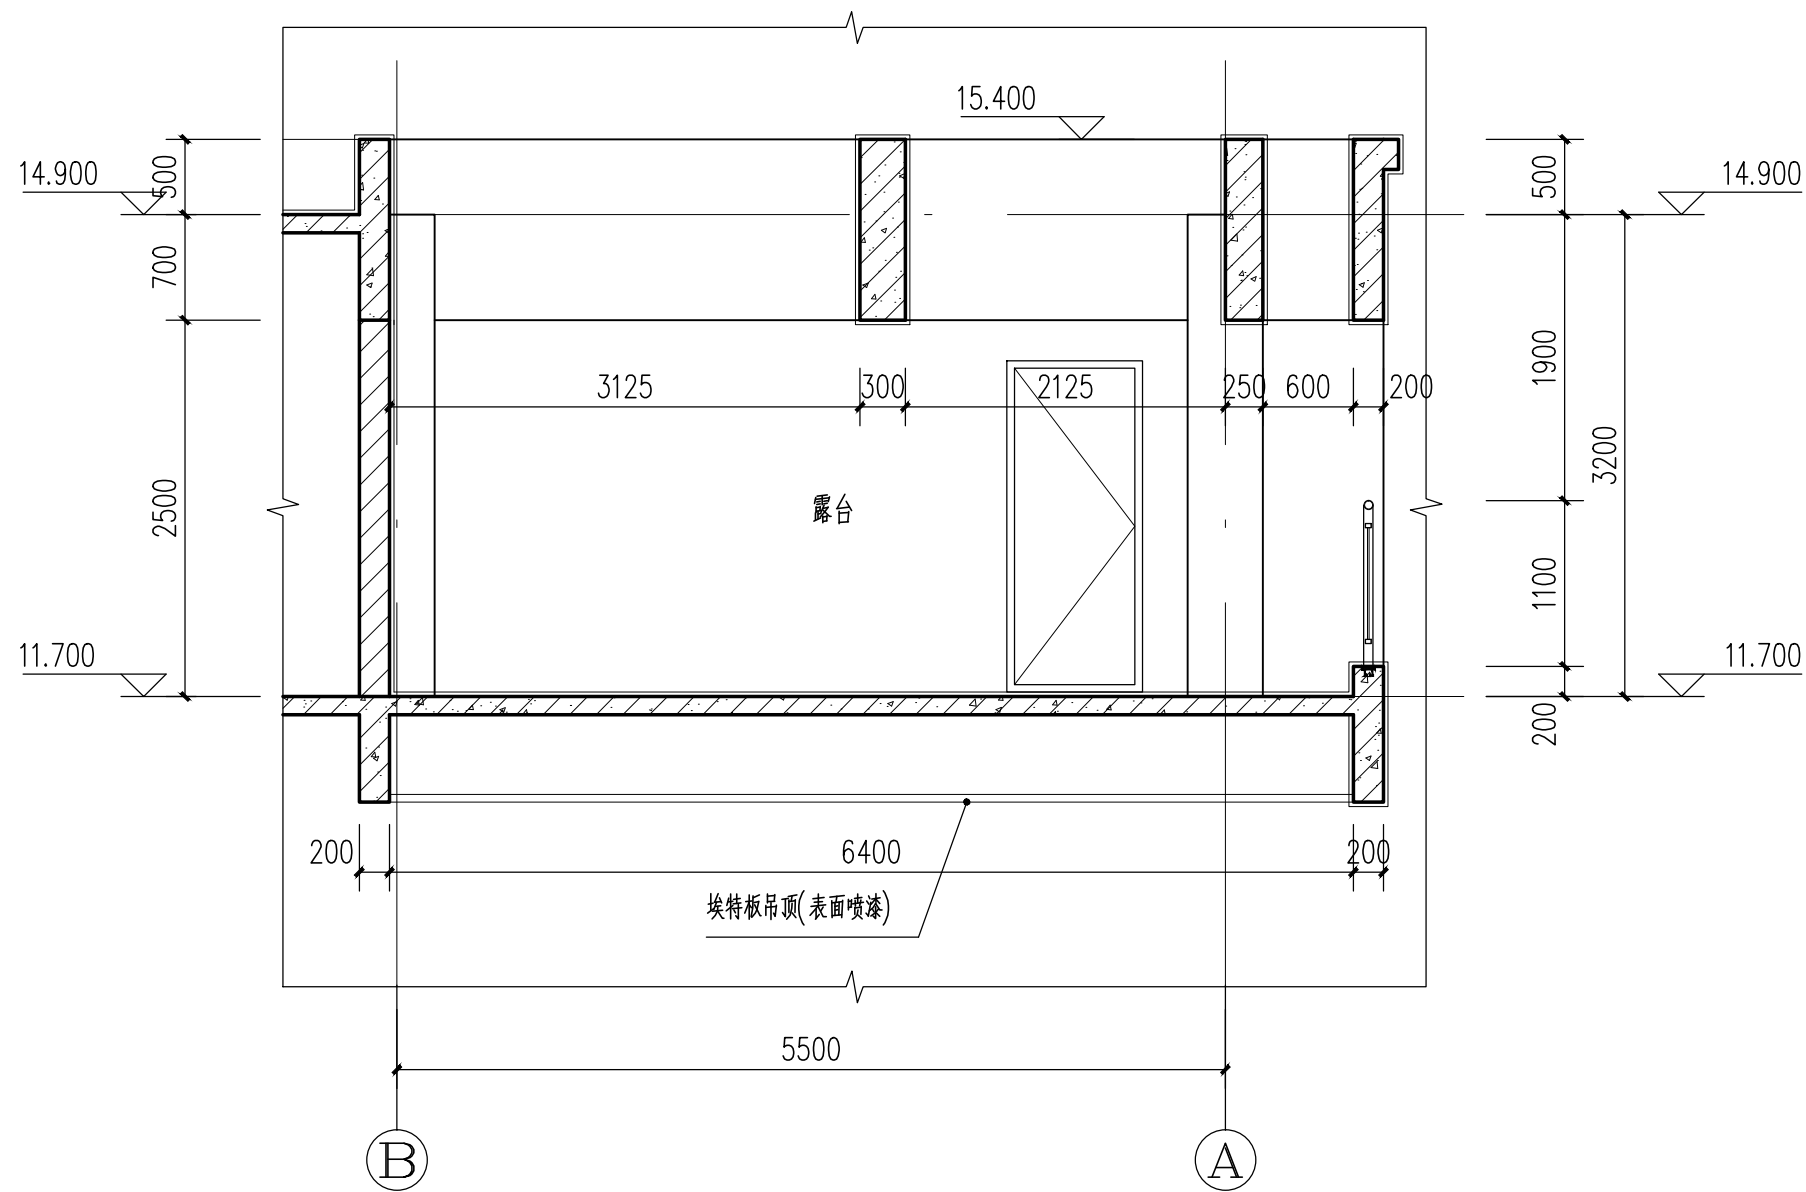


b-b剖面图 1:50

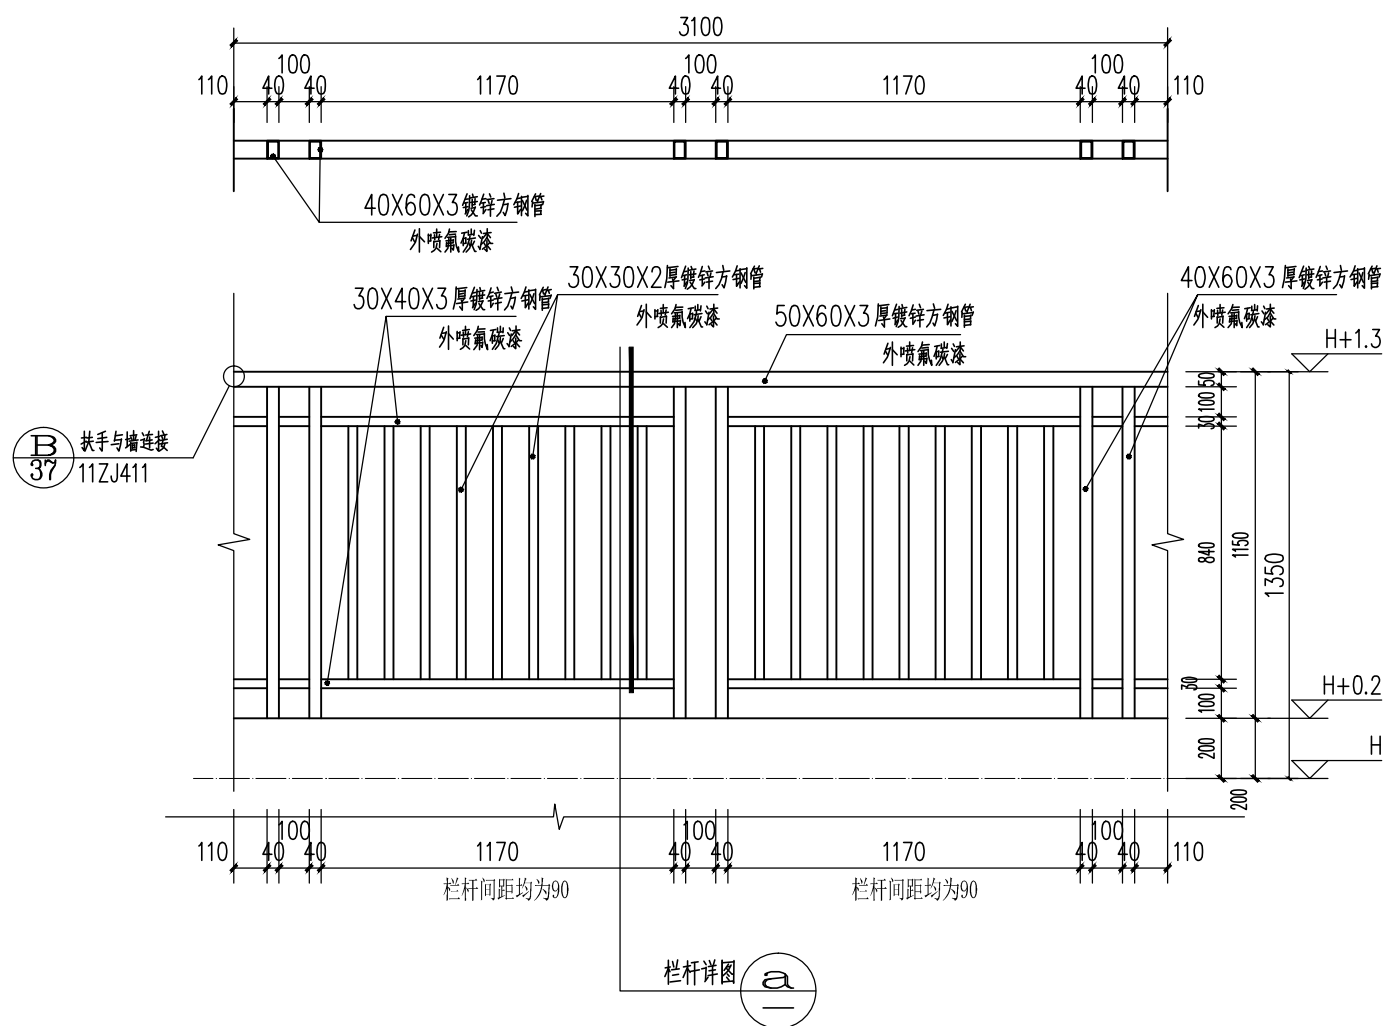

1 栏杆大样 1:25

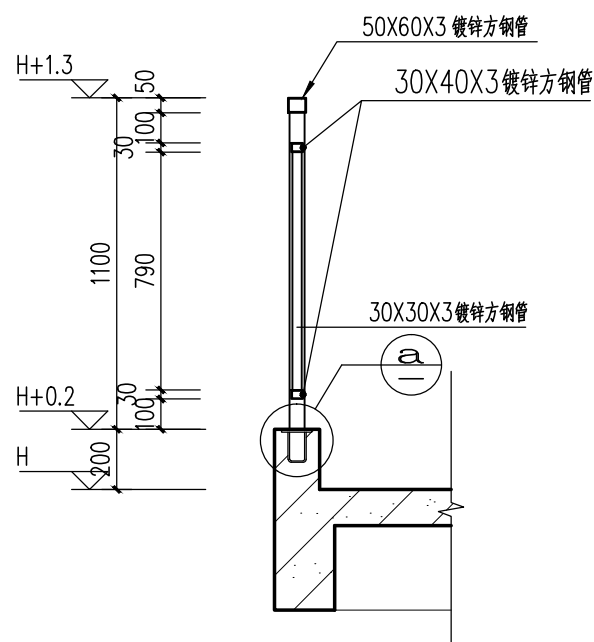

a 栏杆大样 1:25

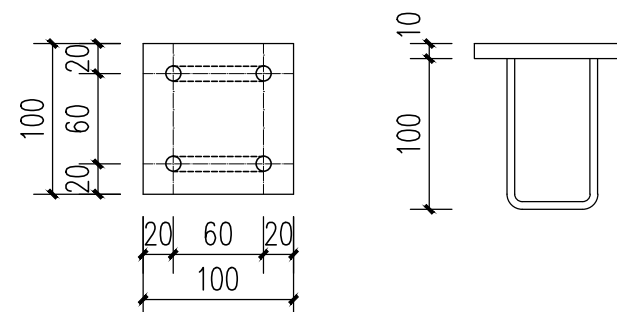

a 1:5



广东鸿宇建筑与工程设计顾问有限公司

HONG YU ARCHITECTURAL &
ENGINEERING DESIGNING
CONSULTANTS LTD

城乡规划 甲级 编号 自资规甲字22440603
建筑工程 甲级 编号 A244001127
房屋建筑工程监理 甲级 编号 E244002020
风景园林 乙级 编号 A244001124
人防工程 乙级 编号 A244001124
市政工程 乙级 编号 A244001124
岩土工程勘察 乙级 编号 B244065990
工程咨询 乙级 编号 乙咨230202010021

会 签	
COORDINATION	
建 筑	
ARCHIT.	
园 林	
GARDEN	
结 构	
STRUCT.	
给排水	
PLUMBING	
电 气	
ELEC.	
暖通/燃气	
HVAC/GAS	

附 注	
DESCRIPTIONS	
1.不可按图纸(含CAD文件)量取尺寸,所有尺寸均须通过放样确定,未经同意不得使用、涂改、散布或复制本文件及其资料。	
2.此施工图设计必须经过相关政府规划、建设、消防等部门及审批公司审批通过后才能施工。	

审 定	张念华	
APPROVED BY	张念华	
审 核	谢奎	
EXAMINED BY	谢奎	
项目负责	李俊刚	
CAPTAIN	李俊刚	
专业负责	李俊刚	
CHIEF ENGR.	李俊刚	
校 对	梁颖斌	
CHECKED BY	梁颖斌	
设 计	黄宇	
DESIGNED BY	黄宇	
印刷体	签 署	
PRINT	SIGNATURE	

建设单位	广东省云浮市气象局
CLIENT	广东省云浮市气象局
建设地点	广东省云浮市云城区云城街道
SITE	兴云东路春岗山
工程名称	云浮市气象局基础设施建设项目
PROJECT	云浮市气象局基础设施建设项目
子项—单体名称	新建业务用房
SUBPROJECT-UNIT	新建业务用房
图 名	节点大样
TITLE	节点大样
设计号	
CONTRACT No.	
版次	日期
EDITION No.	DATE 2025.08
图别	图号
DRAWING TYPE	DRAWING No. DY-10
归档纪录:	
ARCHIVES:	