

安南智创园标准厂房（二期）

初步设计



二〇二五年十月



用地指标:			
项目	单位	数值	备注
用地面积	m ²	61488.9	
本次用地面积	m ²	12796.59	
总建筑面积	m ²	19706.68	
总计容面积	m ²	21626.68	
容积率		1.69	根据本次用地面积计算
总基底面积	m ²	4223.99	
建筑密度	%	33.01	根据本次用地面积计算
绿地面积	m ²	429	根据本次用地面积计算
绿地率	%	0.3	根据本次用地面积计算
机动车泊位	个	64	

各建筑指标明细表:						
名称	基底面积 (m ²)	计容面积 (m ²)	建筑面积 (m ²)	层数	耐火等级	建筑高度 (m)
B01厂房	960	4911.56	3951.56	4F	二级	24.95m
B02厂房	960	4911.56	3951.56	4F	二级	24.95m
B08厂房	1036.8	5327.61	5327.61	5F	二级	25.15m
B09厂房	1267.19	6475.95	6475.95	5F	二级	25.15m
总计	4223.99	21626.68	19706.68			


总平面图 1:500

- 说明:
1. 本图依据云浮市规划字2019第023号、024号编制。
 2. 建筑外轮廓线为建筑外墙外边线,建筑定位线根据外墙外边线点坐标,具体尺寸见图示。
 3. 图中所述尺寸、标高均以米为单位。
 4. 图中高差"表示建筑楼层上高度,H表示相对高度,H1表示绝对高度。
 5. 围墙使用普通砖,高度为2.0m。
 6. 围墙使用普通砖,高度为2.0m。
 7. 图中高程系参照国家高程基准。
 8. 图中内圈为围墙通视图。

图例说明:

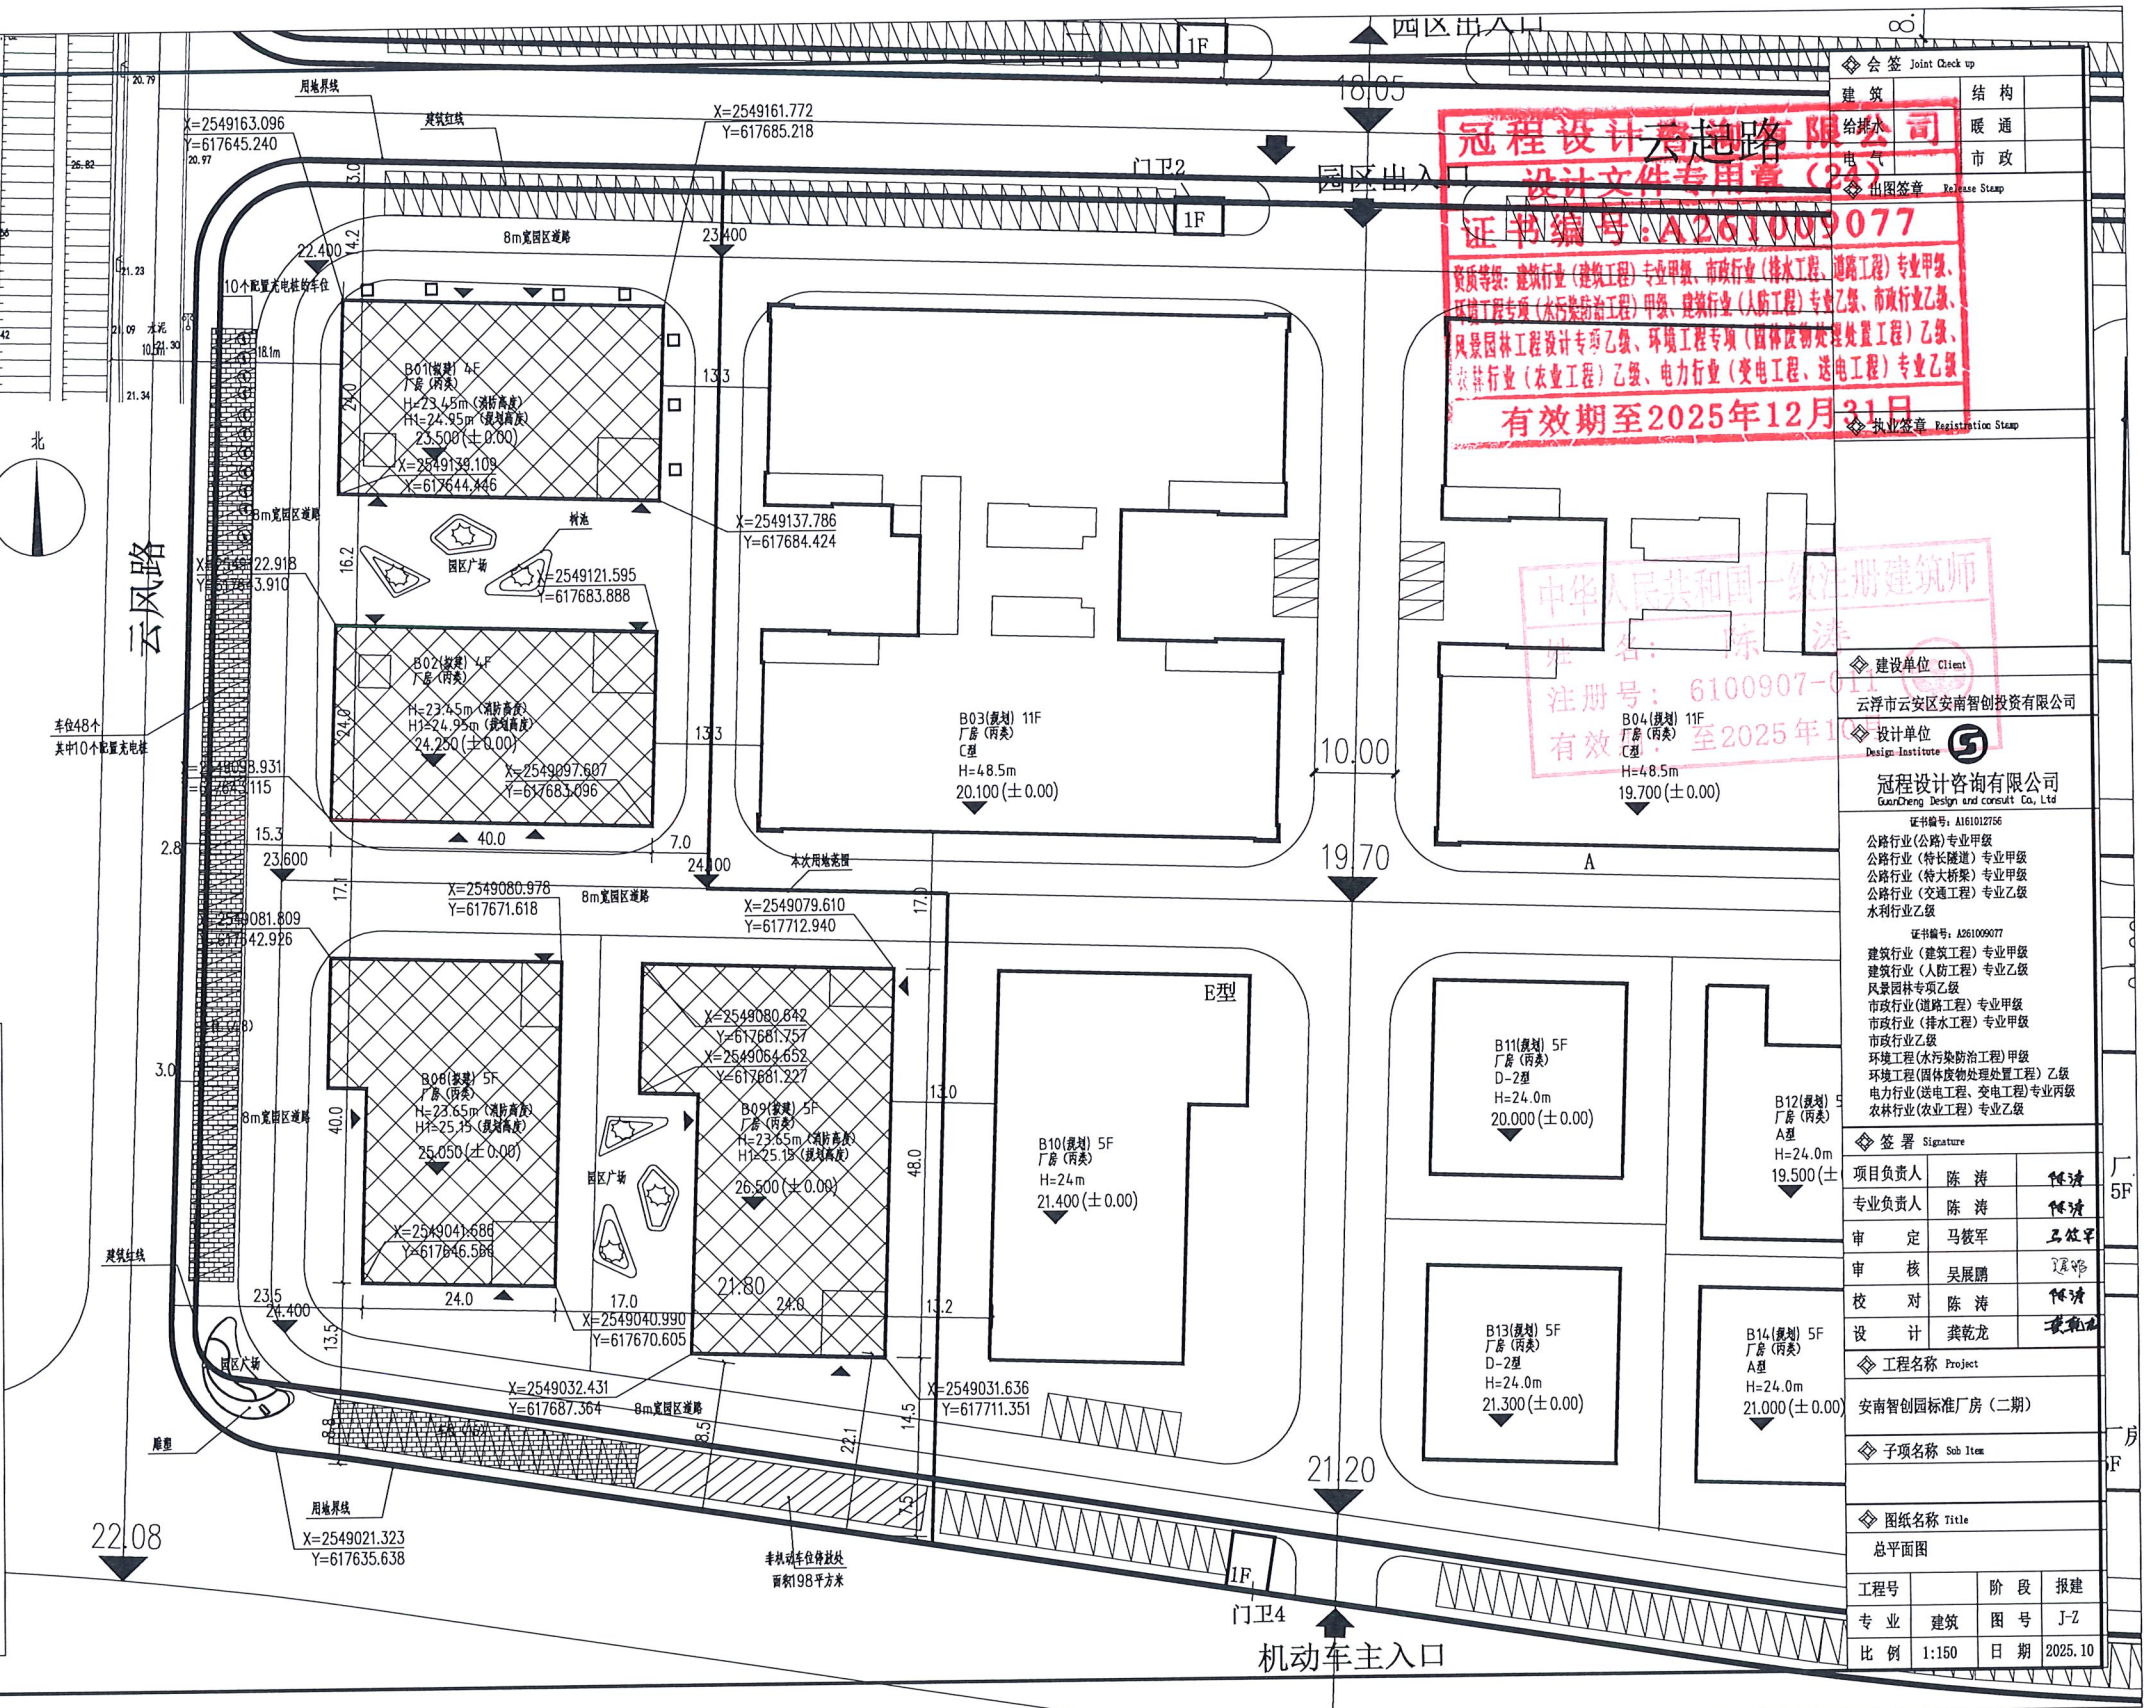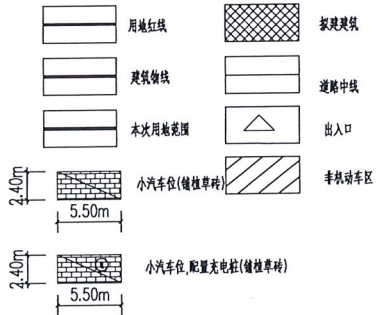

建筑	给排水	暖通	电气	市政
结构	暖通	市政		
给排水	暖通	市政		
暖通	市政			
市政				

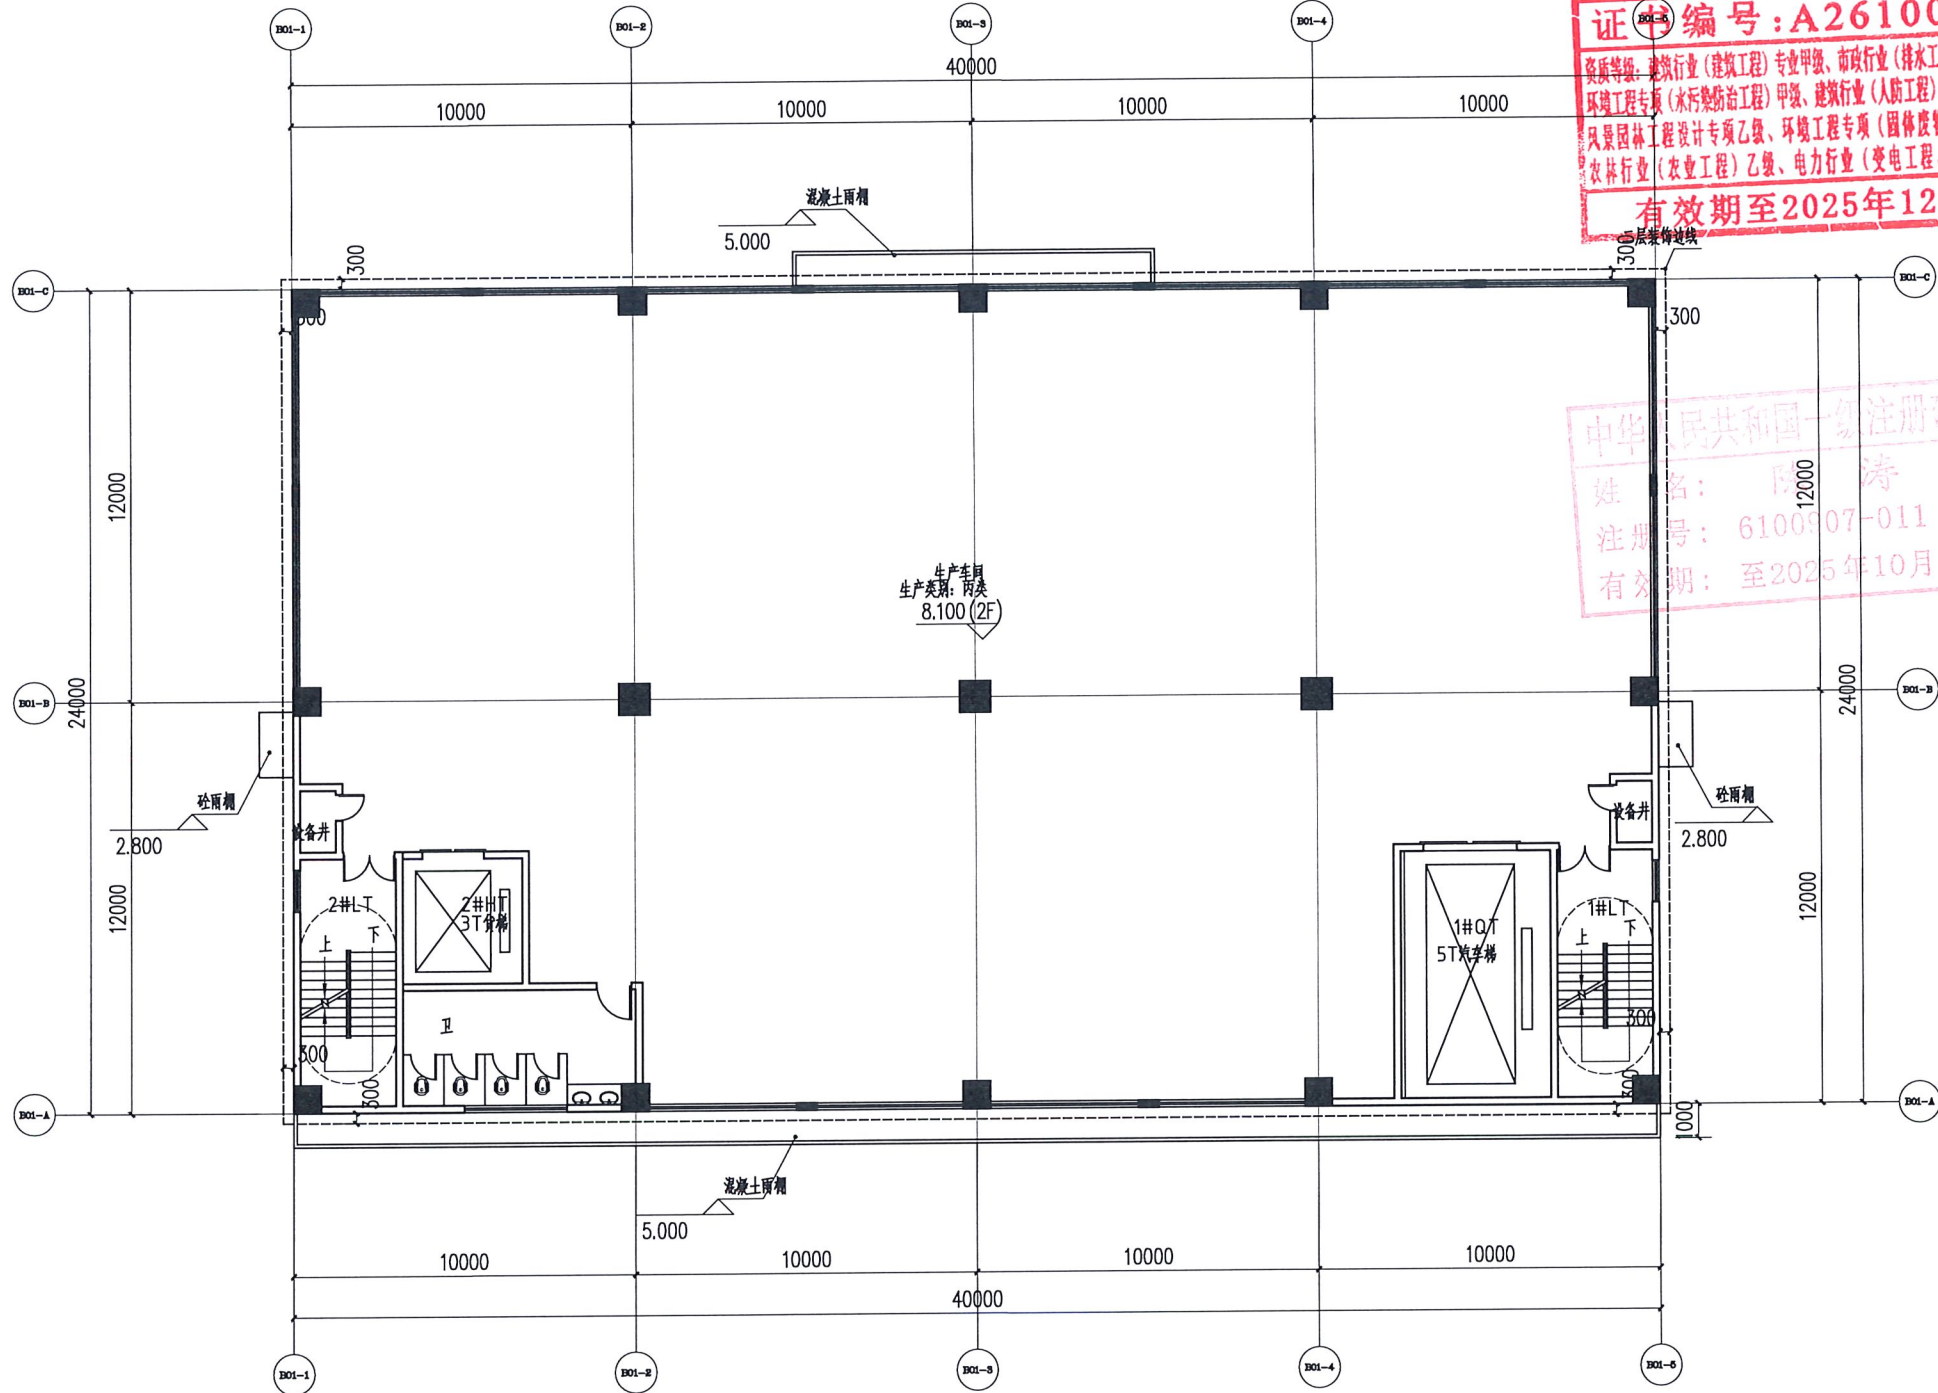


B01二层平面图 1:100

冠程设计咨询有限公司
设计文件专用章(24)
证书编号: A261009077
有效期至2025年12月31日

中华人民共和国一级注册建筑师
姓名: 陈涛
注册号: 6100907-011
有效期至: 2025年10月

会签 Joint Check up			
建筑		结构	
给排水		暖通	
电气		市政	
出图签章 Release Stamp			
执业签章 Registration Stamp			
建设单位 Client			
云浮市云安区安南智创投资有限公司			
设计单位 Design Institute			
冠程设计咨询有限公司 GuanCheng Design and consult Co., Ltd			
证书编号: A161012756			
公路行业(公路)专业甲级 公路行业(特长隧道)专业甲级 公路行业(特大桥梁)专业甲级 公路行业(交通工程)专业乙级 水利行业乙级			
证书编号: A261009077			
建筑行业(建筑工程)专业甲级 建筑行业(人防工程)专业乙级 风景园林专项乙级 市政行业(道路工程)专业甲级 市政行业(排水工程)专业甲级 市政行业乙级 环境工程(水污染防治工程)甲级 环境工程(固体废物处理处置工程)乙级 电力行业(送电工程、变电工程)专业丙级 农林行业(农业工程)专业乙级			
签署 Signature			
项目负责人	陈涛	陈涛	
专业负责人	陈涛	陈涛	
审定	马筱军	马筱军	
审核	吴展鹏	吴展鹏	
校对	陈涛	陈涛	
设计	龚乾龙	龚乾龙	
工程名称 Project			
安南智创园标准厂房(二期)			
子项名称 Sub Item			
B01厂房			
图纸名称 Title			
B01二层平面图			
工程号		阶段	报建
专业	建筑	图号	J-01-02
比例	1:150	日期	2025.10


暖通	给排水	电气	工艺	自控
暖通	给排水	电气	工艺	自控
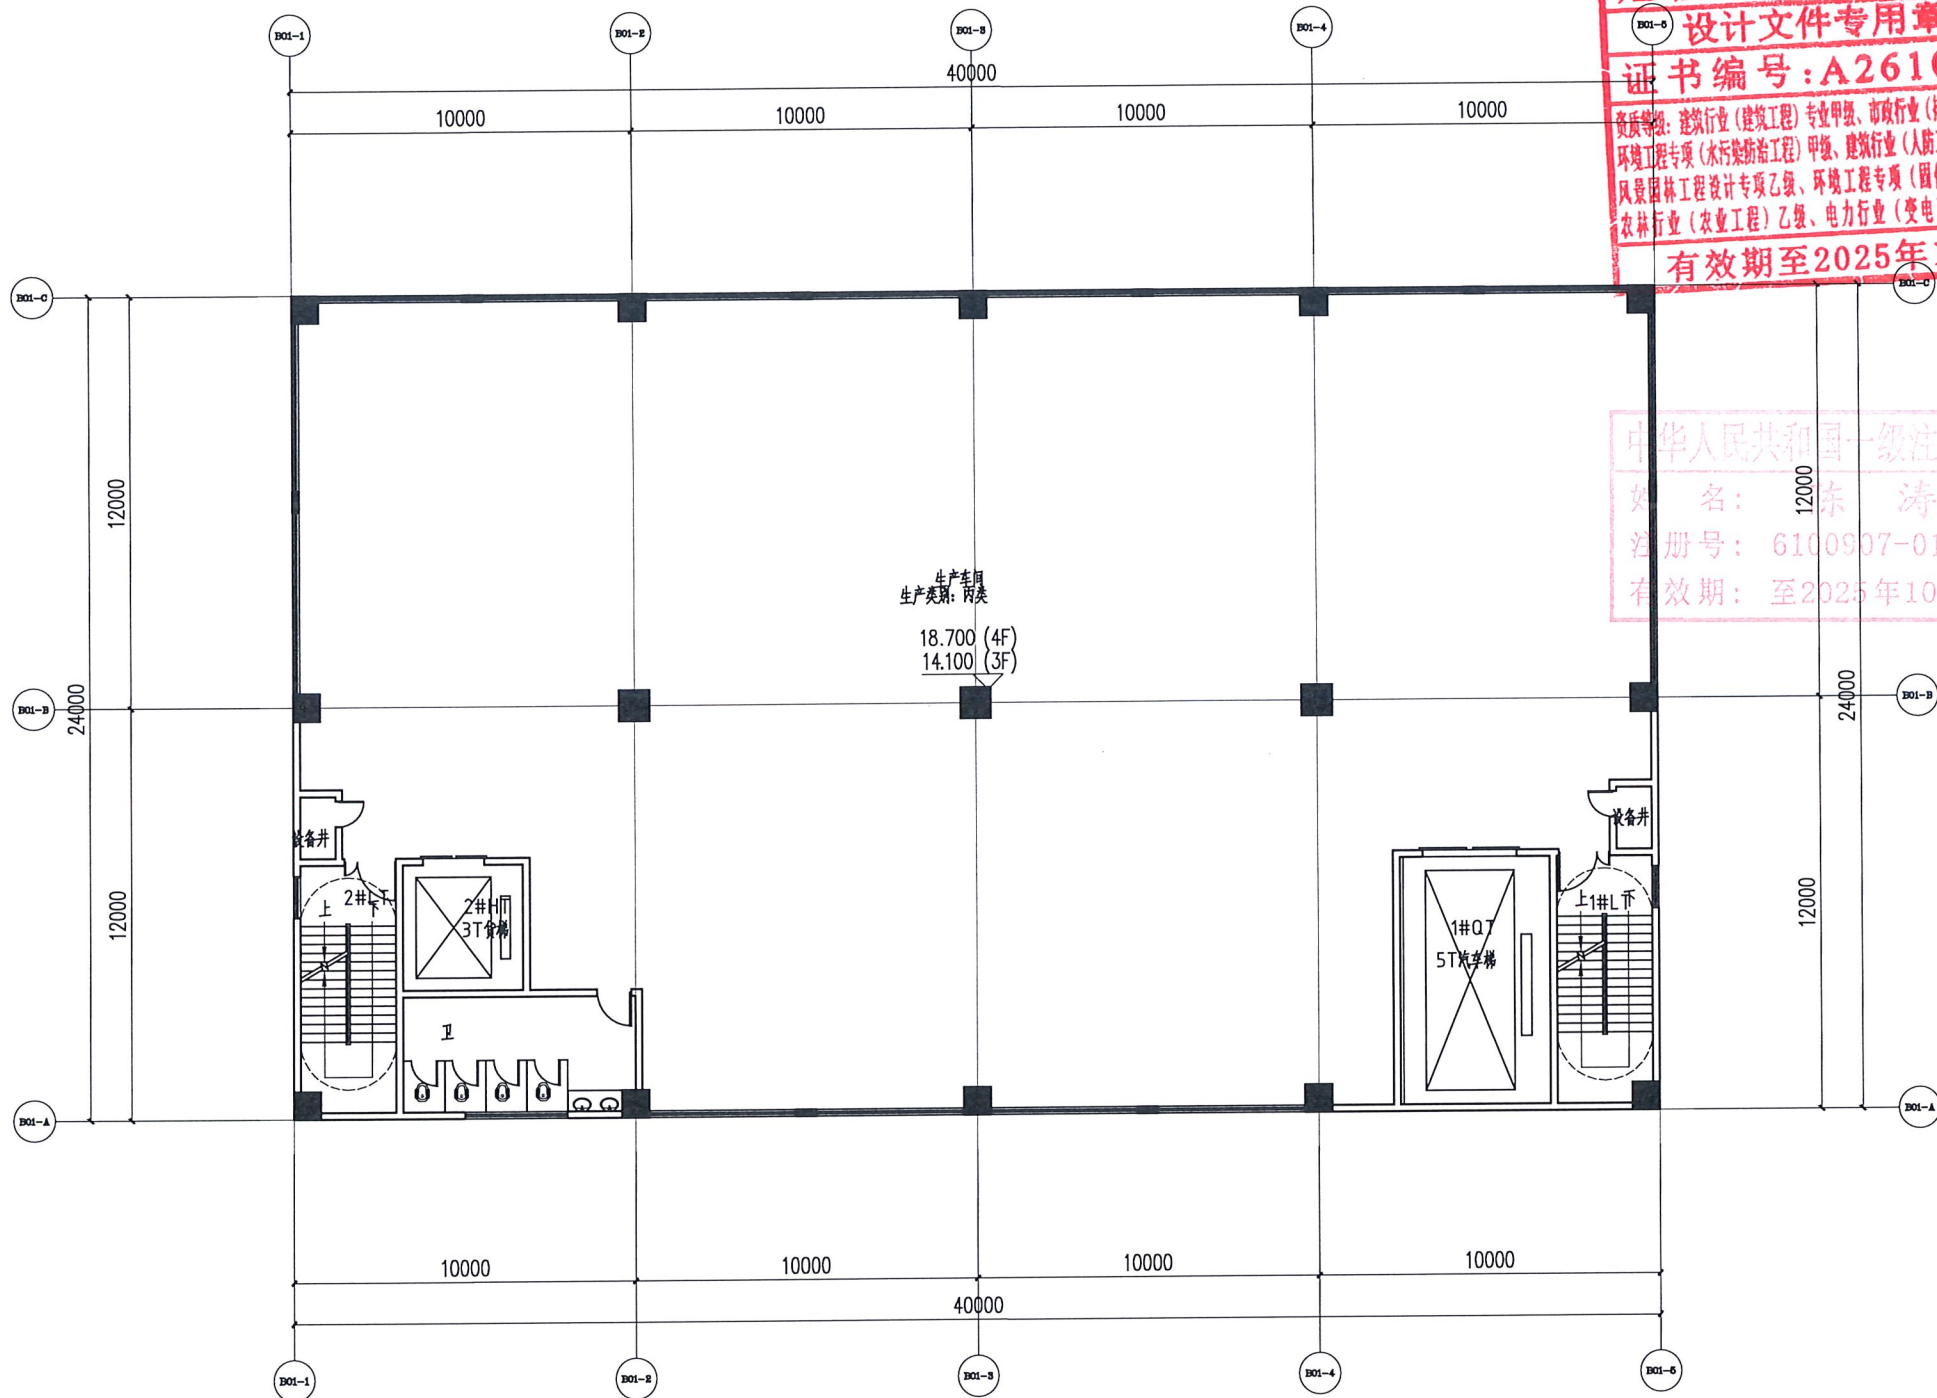

B01三~四层平面图 1:100


会签 Joint Check up			
建筑		结构	
给排水		暖通	
电气		市政	
图章 Release Stamp			
冠程设计咨询有限公司 设计文件专用章 (24) 证书编号: A261009077 有效期至: 2025年12月31日			
执业签章 Registration Stamp			
建设单位 Client 云浮市云安区安南智创投资有限公司			
设计单位 冠程设计咨询有限公司 证书编号: A161012756 公路行业(公路)专业甲级 公路行业(特长隧道)专业甲级 公路行业(特大桥梁)专业甲级 公路行业(交通工程)专业乙级 水利行业乙级 证书编号: A261009077 建筑行业(建筑工程)专业甲级 建筑行业(人防工程)专业乙级 风景园林专项乙级 市政行业(道路工程)专业甲级 市政行业(排水工程)专业甲级 市政行业乙级 环境工程(水污染防治工程)甲级 环境工程(固体废物处理处置工程)乙级 电力行业(送电工程、变电工程)专业丙级 农林行业(农业工程)专业乙级			
签署 Signature			
项目负责人	陈涛	陈涛	
专业负责人	陈涛	陈涛	
审定	马筱军	马筱军	
审核	吴展鹏	吴展鹏	
校对	陈涛	陈涛	
设计	龚乾龙	龚乾龙	
工程名称 Project 安南智创园标准厂房(二期)			
子项名称 Sub Item B01厂房			
图纸名称 Title B01三~四层平面图			
工程号		阶段	报建
专业	建筑	图号	J-01-03
比例	1:150	日期	2025.10

楚	眼			
楚	參			
楚	工			
楚	自			

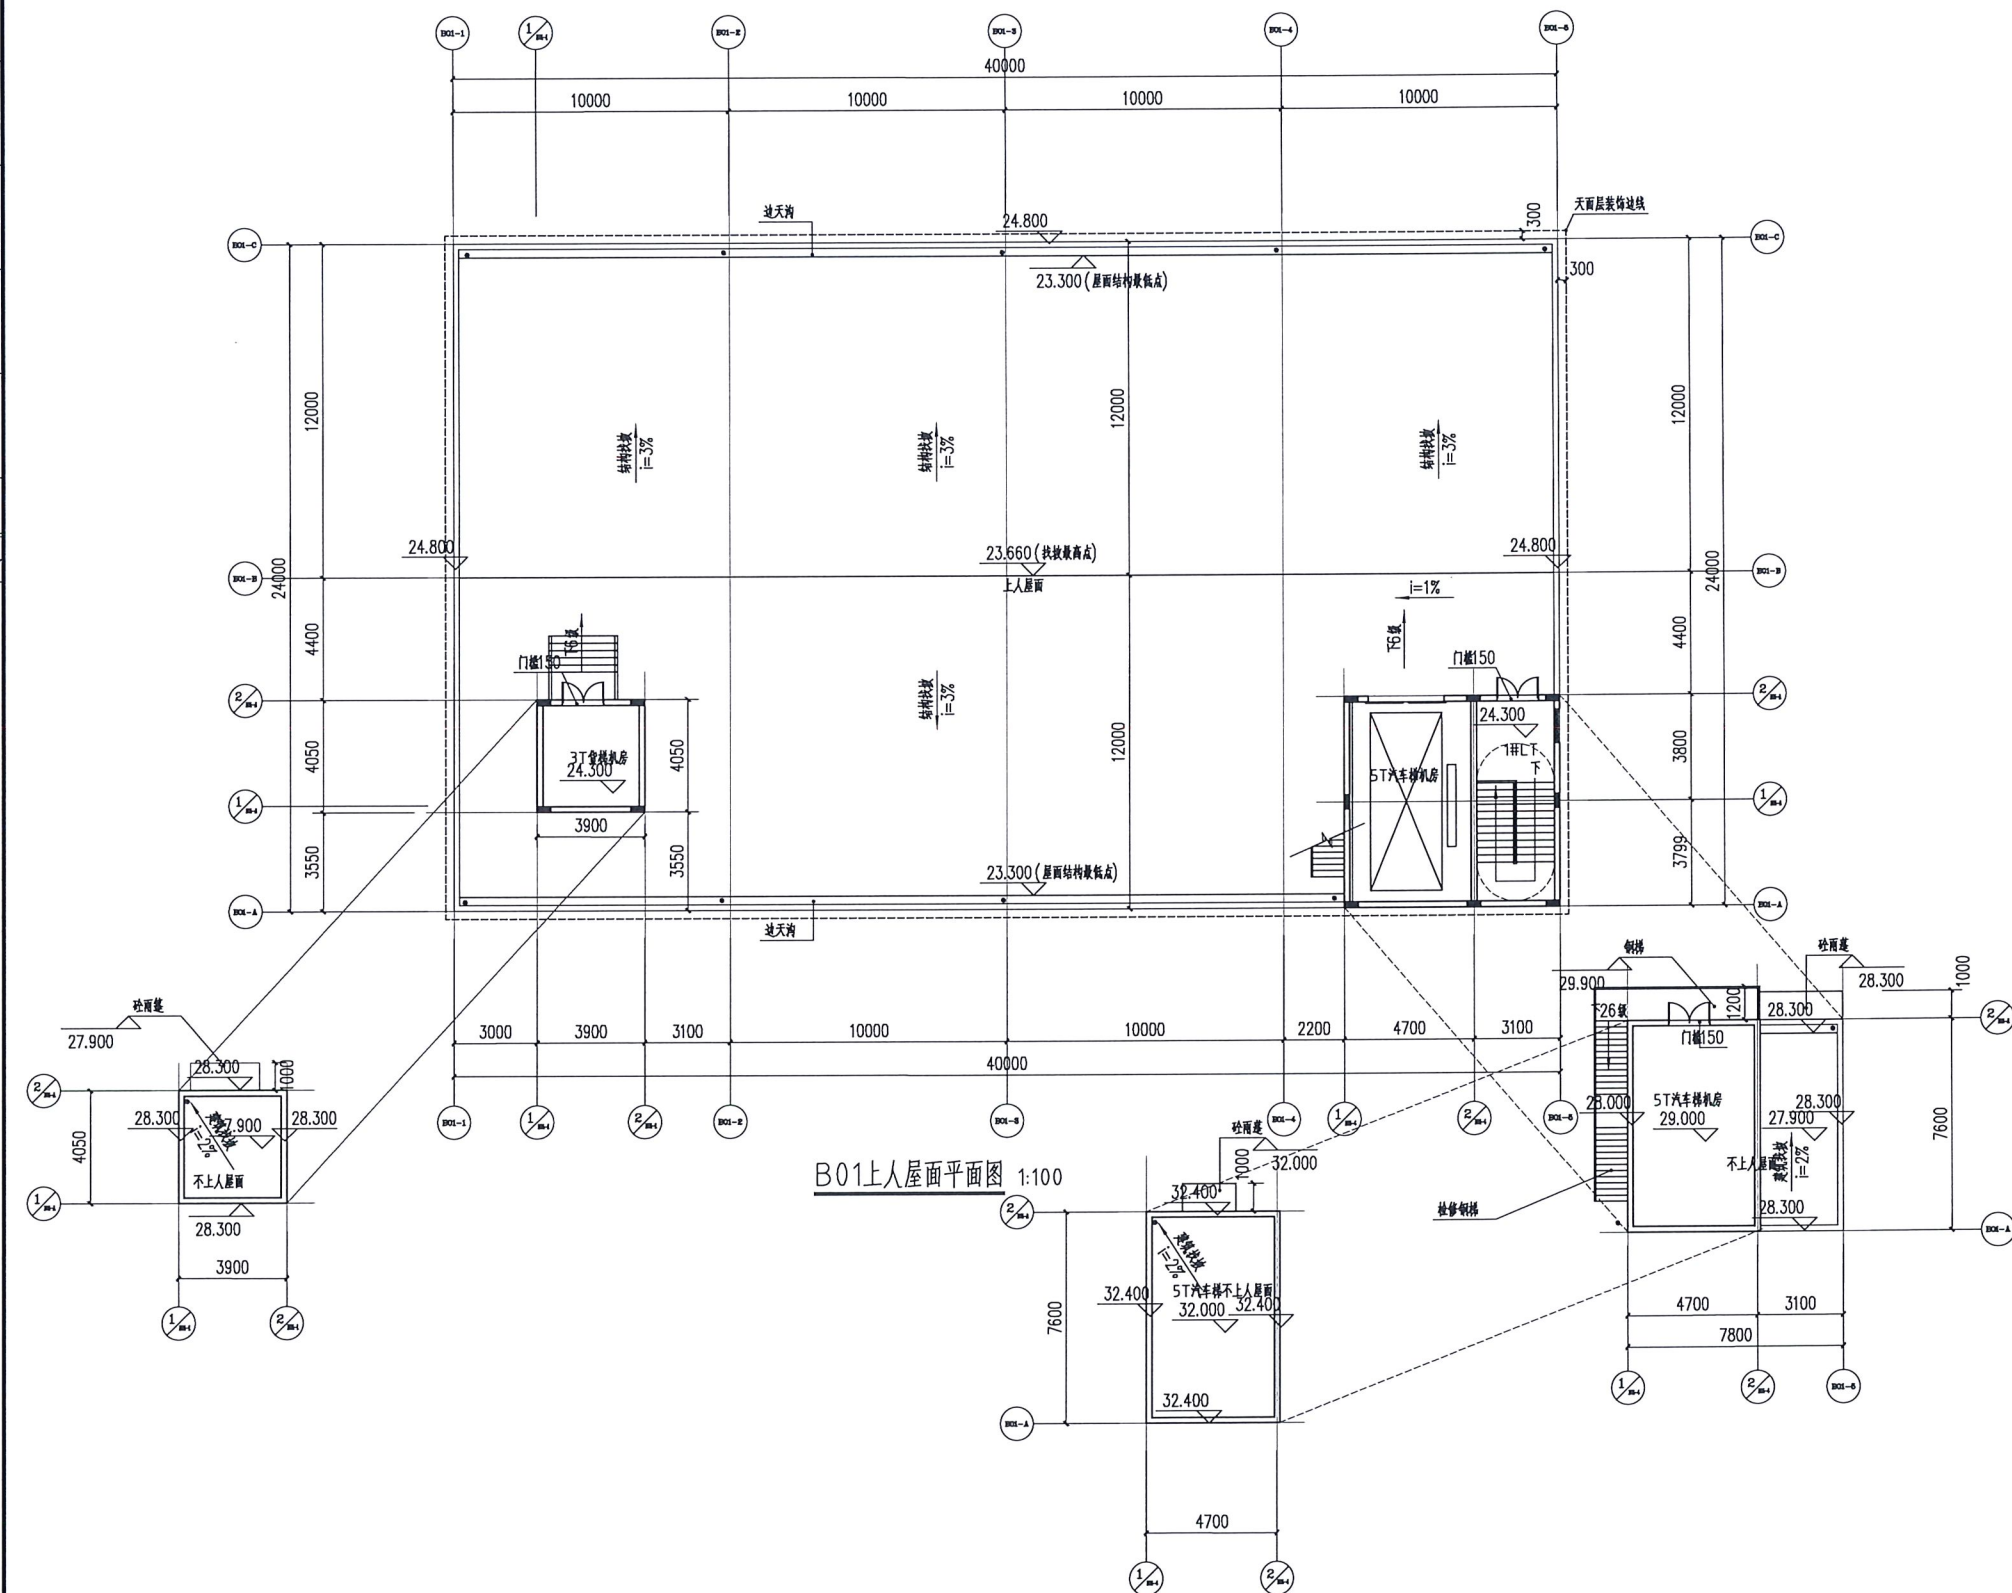

会 签 Joint Check up		
建 筑	结 构	
给排水	暖 通	
电 气	市 政	
◆ 出图签章 Release Stamp		
7 专业甲级、 专业乙级、) 乙级、 专业乙级		
◆ 执业签章 Registrative Stamp		
市		
◆ 建设单位 Client		
云浮市云城区安南智创投资有限公司		
◆ 设计单位 Design Institute		
冠程设计咨询有限公司 GuanCheng Design and consult Co., Ltd		
证书编号: A161012736 公路行业(公路)专业甲级 公路行业(特长隧道)专业甲级 公路行业(特大桥梁)专业甲级 公路行业(交通工程)专业乙级 水利行业乙级		
证书编号: A261009071 建筑行业(建筑工程)专业甲级 建筑行业(人防工程)专业乙级 风景园林专项乙级 市政行业(道路工程)专业甲级 市政行业(排水工程)专业甲级 市政行业乙级 环境工程(水污染防治工程)甲级 环境工程(固体废物处理处置工程)乙级 电力行业(送电工程、变电工程)专业丙级 农林行业(农业工程)专业乙级		
◆ 签 署 Signature		
项目负责人	陈 涛	陈涛
专业负责人	陈 涛	陈涛
审 定	马筱军	马筱军
审 核	吴展鹏	吴展鹏
校 对	陈 涛	陈涛
设 计	龚乾龙	龚乾龙
◆ 工程名称 Project		
安南智创园标准厂房(二期)		
◆ 子项名称 Sub Item		
B01厂房		
◆ 图纸名称 Title		
B01上人屋面平面图		
工程号	阶 段	报建
专 业	建 筑	图 号
比 例	1:150	日 期
		2025. 10
		I-01-01


图例	说明
建筑	说明
给排水	说明
电气	说明
暖通	说明
市政	说明

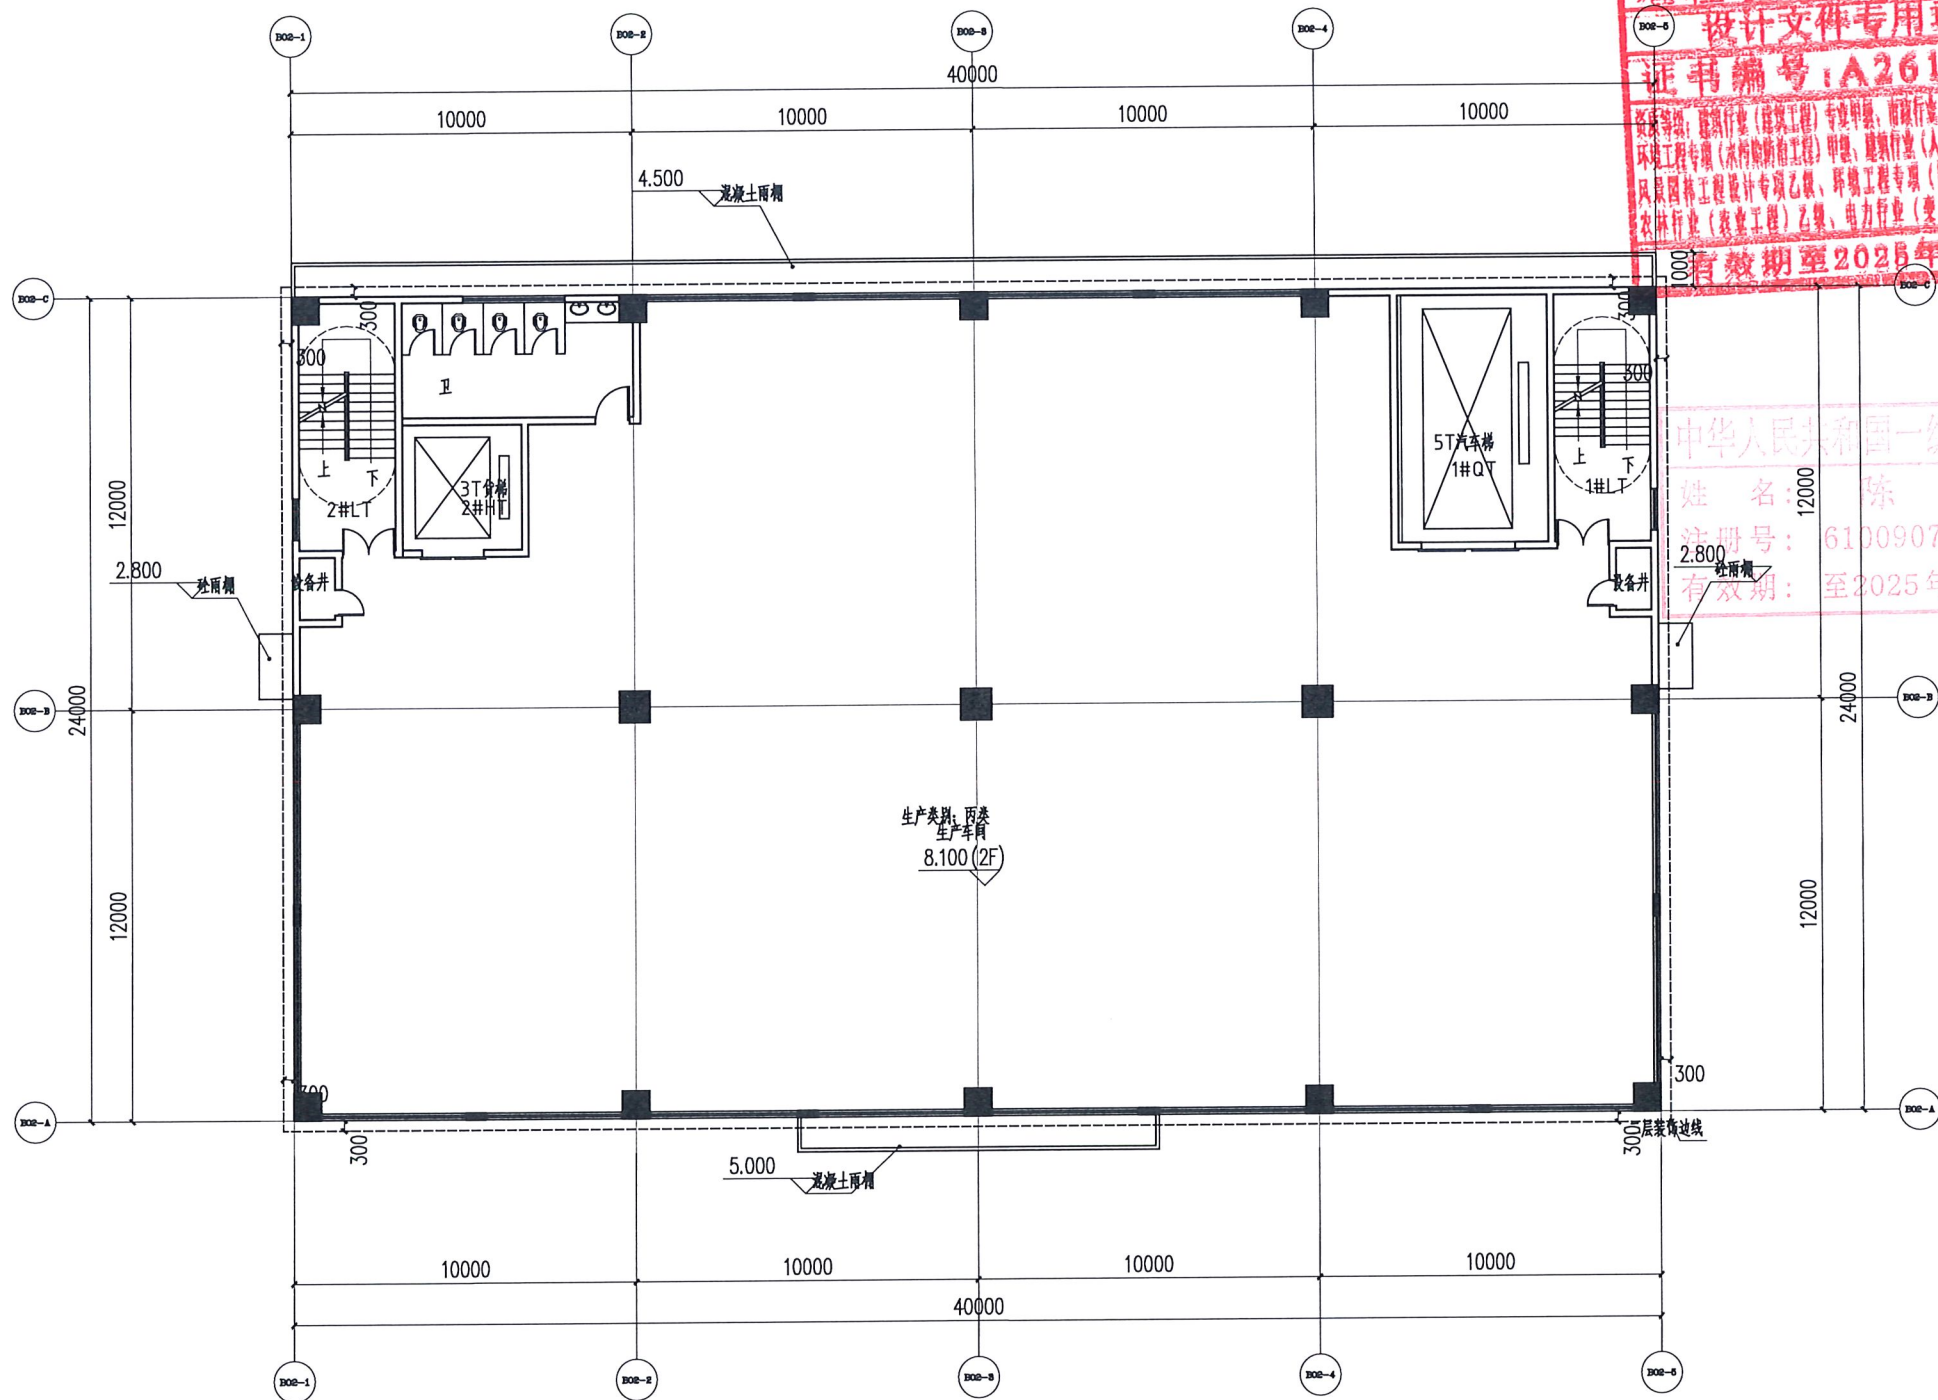

B02二层平面图 1:100

会签 Joint Check up			
建筑		结构	
给排水		暖通	
电气		市政	
出图签章 Release Stamp			
冠程设计咨询有限公司 设计文件专用章(24) 证书编号: A261009077 有效期至2025年12月31日			
执业签章 Registration Stamp			
中华人民共和国一级注册建筑师 姓名: 陈涛 注册号: 6100907-011 有效期至: 2025年10月			
建设单位 Client 云浮市云安区安南智创投资有限公司			
设计单位 Design Institute 冠程设计咨询有限公司 Guancheng Design and consult Co., Ltd. 证书编号: A161012756 公路行业(公路)专业甲级 公路行业(特长隧道)专业甲级 公路行业(特大桥梁)专业甲级 公路行业(交通工程)专业乙级 水利行业乙级 证书编号: A261009077 建筑行业(建筑工程)专业甲级 建筑行业(人防工程)专业乙级 风景园林专项乙级 市政行业(道路工程)专业甲级 市政行业(排水工程)专业甲级 市政行业乙级 环境工程(水污染防治工程)甲级 环境工程(固体废物处理处置工程)乙级 电力行业(送电工程、变电工程)专业丙级 农林行业(农业工程)专业乙级			
签署 Signature			
项目负责人	陈涛	陈涛	
专业负责人	陈涛	陈涛	
审定	马筱军	马筱军	
审核	吴展鹏	吴展鹏	
校对	陈涛	陈涛	
设计	龚乾龙	龚乾龙	
工程名称 Project 安南智创园标准厂房(二期)			
子项名称 Sub Item B02厂房			
图纸名称 Title B02二层平面图			
工程号		阶段	报建
专业	建筑	图号	J-02-02
比例	1:150	日期	2025.10


暖通	给排水	电气	结构
暖通	给排水	电气	结构
暖通	给排水	电气	结构
暖通	给排水	电气	结构

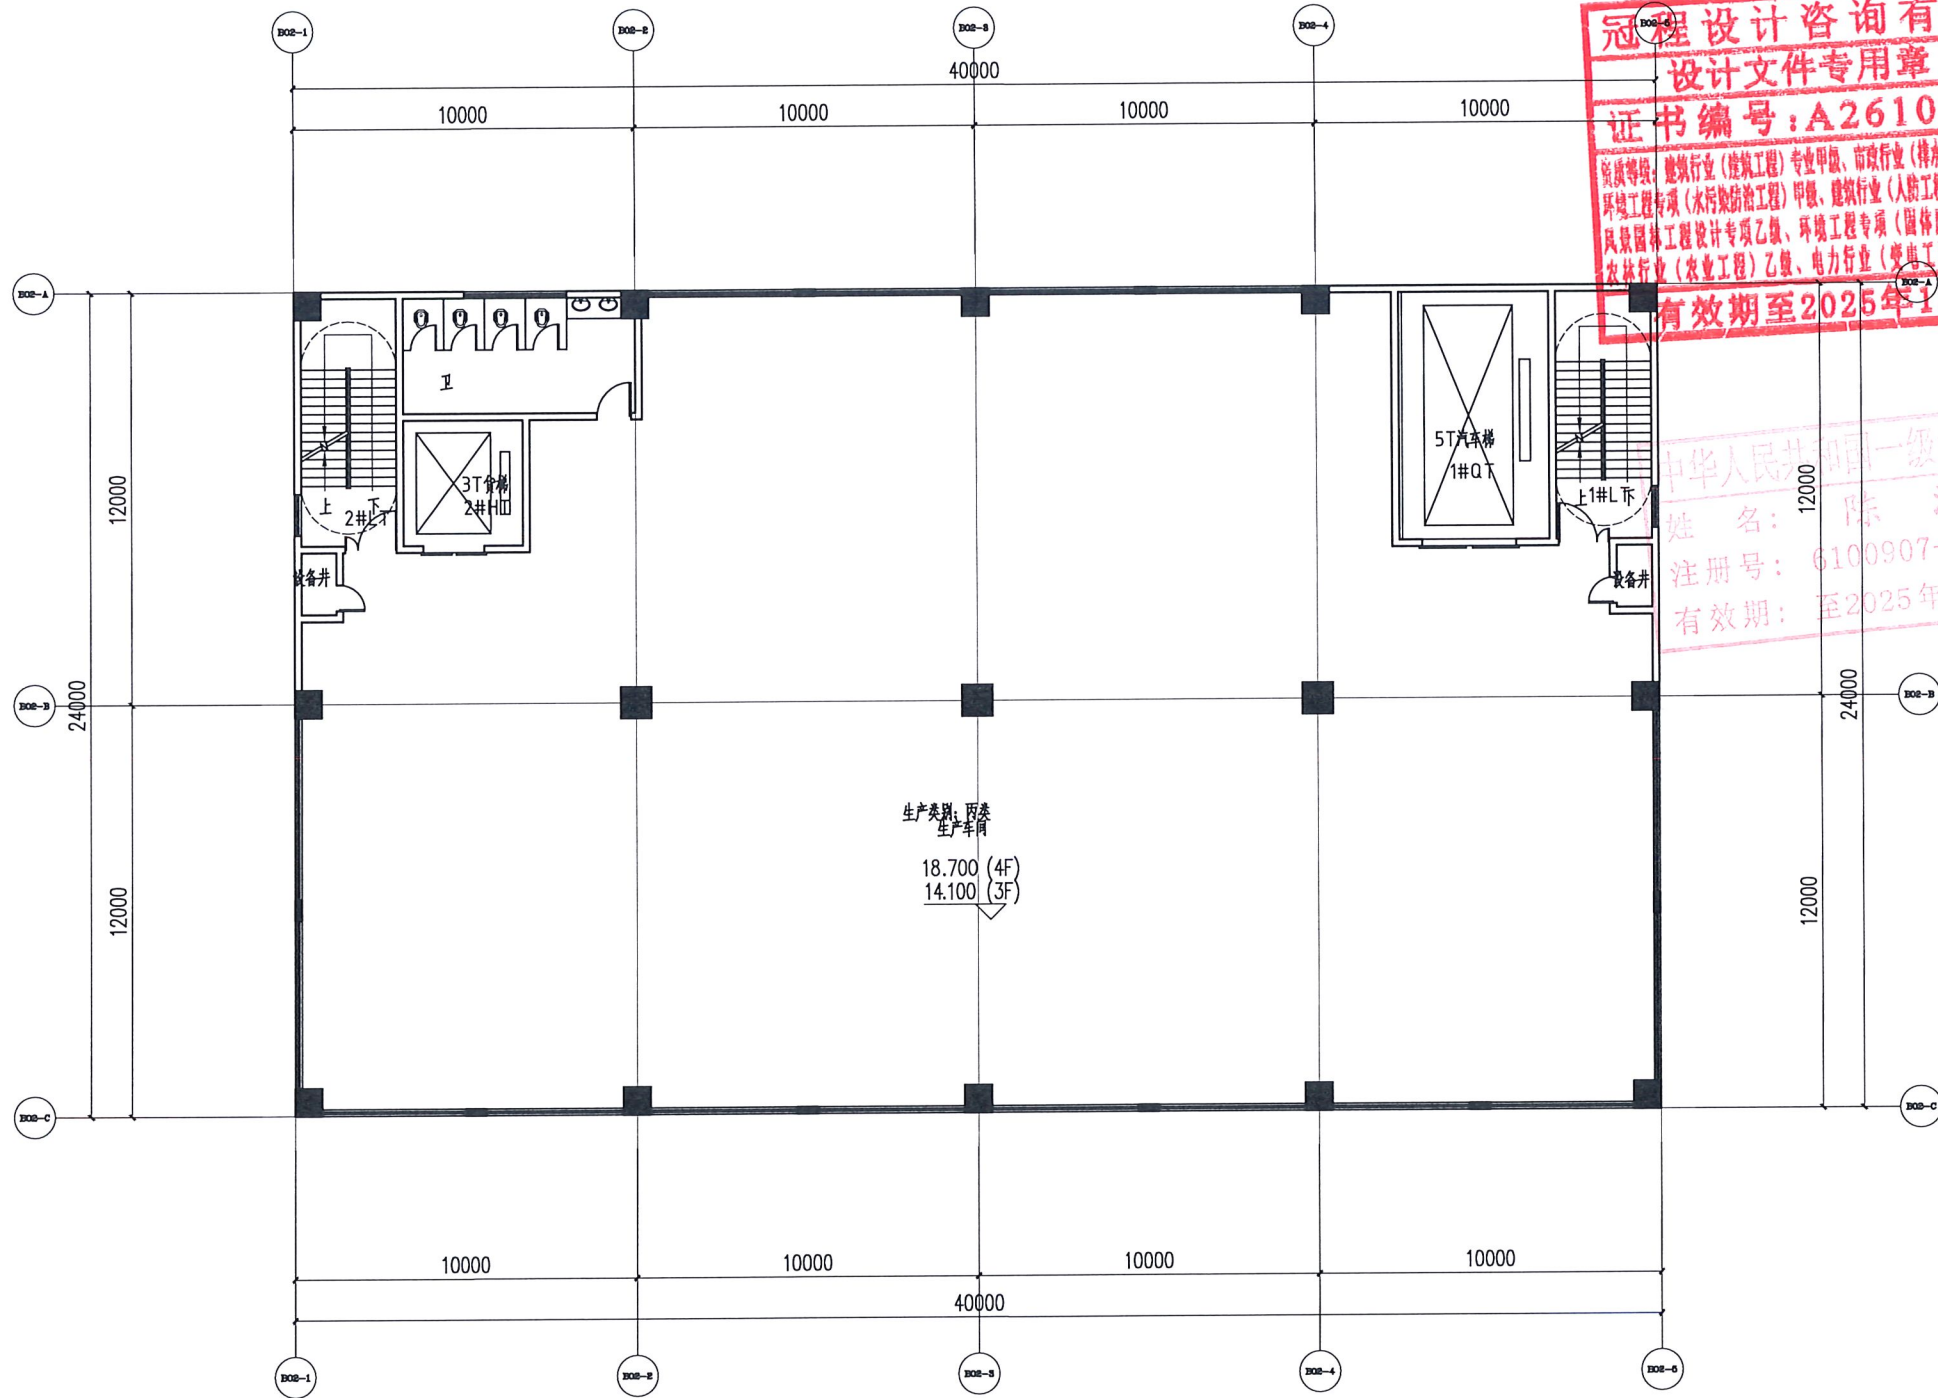

B02三~四层平面图 1:100

会签 Joint Check up			
建筑		结构	
给排水		暖通	
电气		市政	
出图签章 Release Stamp			
冠程设计咨询有限公司 设计文件专用章(24) 证书编号:A261009077 有效期至2025年12月31日			
执业签章 Registration Stamp			
建设单位 Client 云浮市云安区安南智创投资有限公司			
设计单位 冠程设计咨询有限公司 证书编号: A161012756 公路行业(公路)专业甲级 公路行业(特长隧道)专业甲级 公路行业(特大桥梁)专业甲级 公路行业(交通工程)专业乙级 水利行业乙级 证书编号: A261009077 建筑行业(建筑工程)专业甲级 建筑行业(人防工程)专业乙级 风景园林专项乙级 市政行业(道路工程)专业甲级 市政行业(排水工程)专业甲级 市政行业乙级 环境工程(水污染防治工程)甲级 环境工程(固体废物处理处置工程)乙级 电力行业(送电工程、变电工程)专业丙级 农林行业(农业工程)专业乙级			
签署 Signature			
项目负责人	陈涛	陈涛	
专业负责人	陈涛	陈涛	
审定	马筱军	马筱军	
审核	吴展鹏	吴展鹏	
校对	陈涛	陈涛	
设计	龚乾龙	龚乾龙	
工程名称 Project 安南智创园标准厂房(二期)			
子项名称 Sub Item B02厂房			
图纸名称 Title B02三~四层平面图			
工程号		阶段	报建
专业	建筑	图号	J-02-03
比例	1:150	日期	2025.10



工程名称	安南智创标准厂房（二期）
建设单位	云浮市云安区安南智创投资有限公司
设计单位	冠程设计咨询有限公司
项目负责人	陈涛
专业负责人	陈涛
审核人	马筱军
校对人	吴展鹏
设计人	陈涛

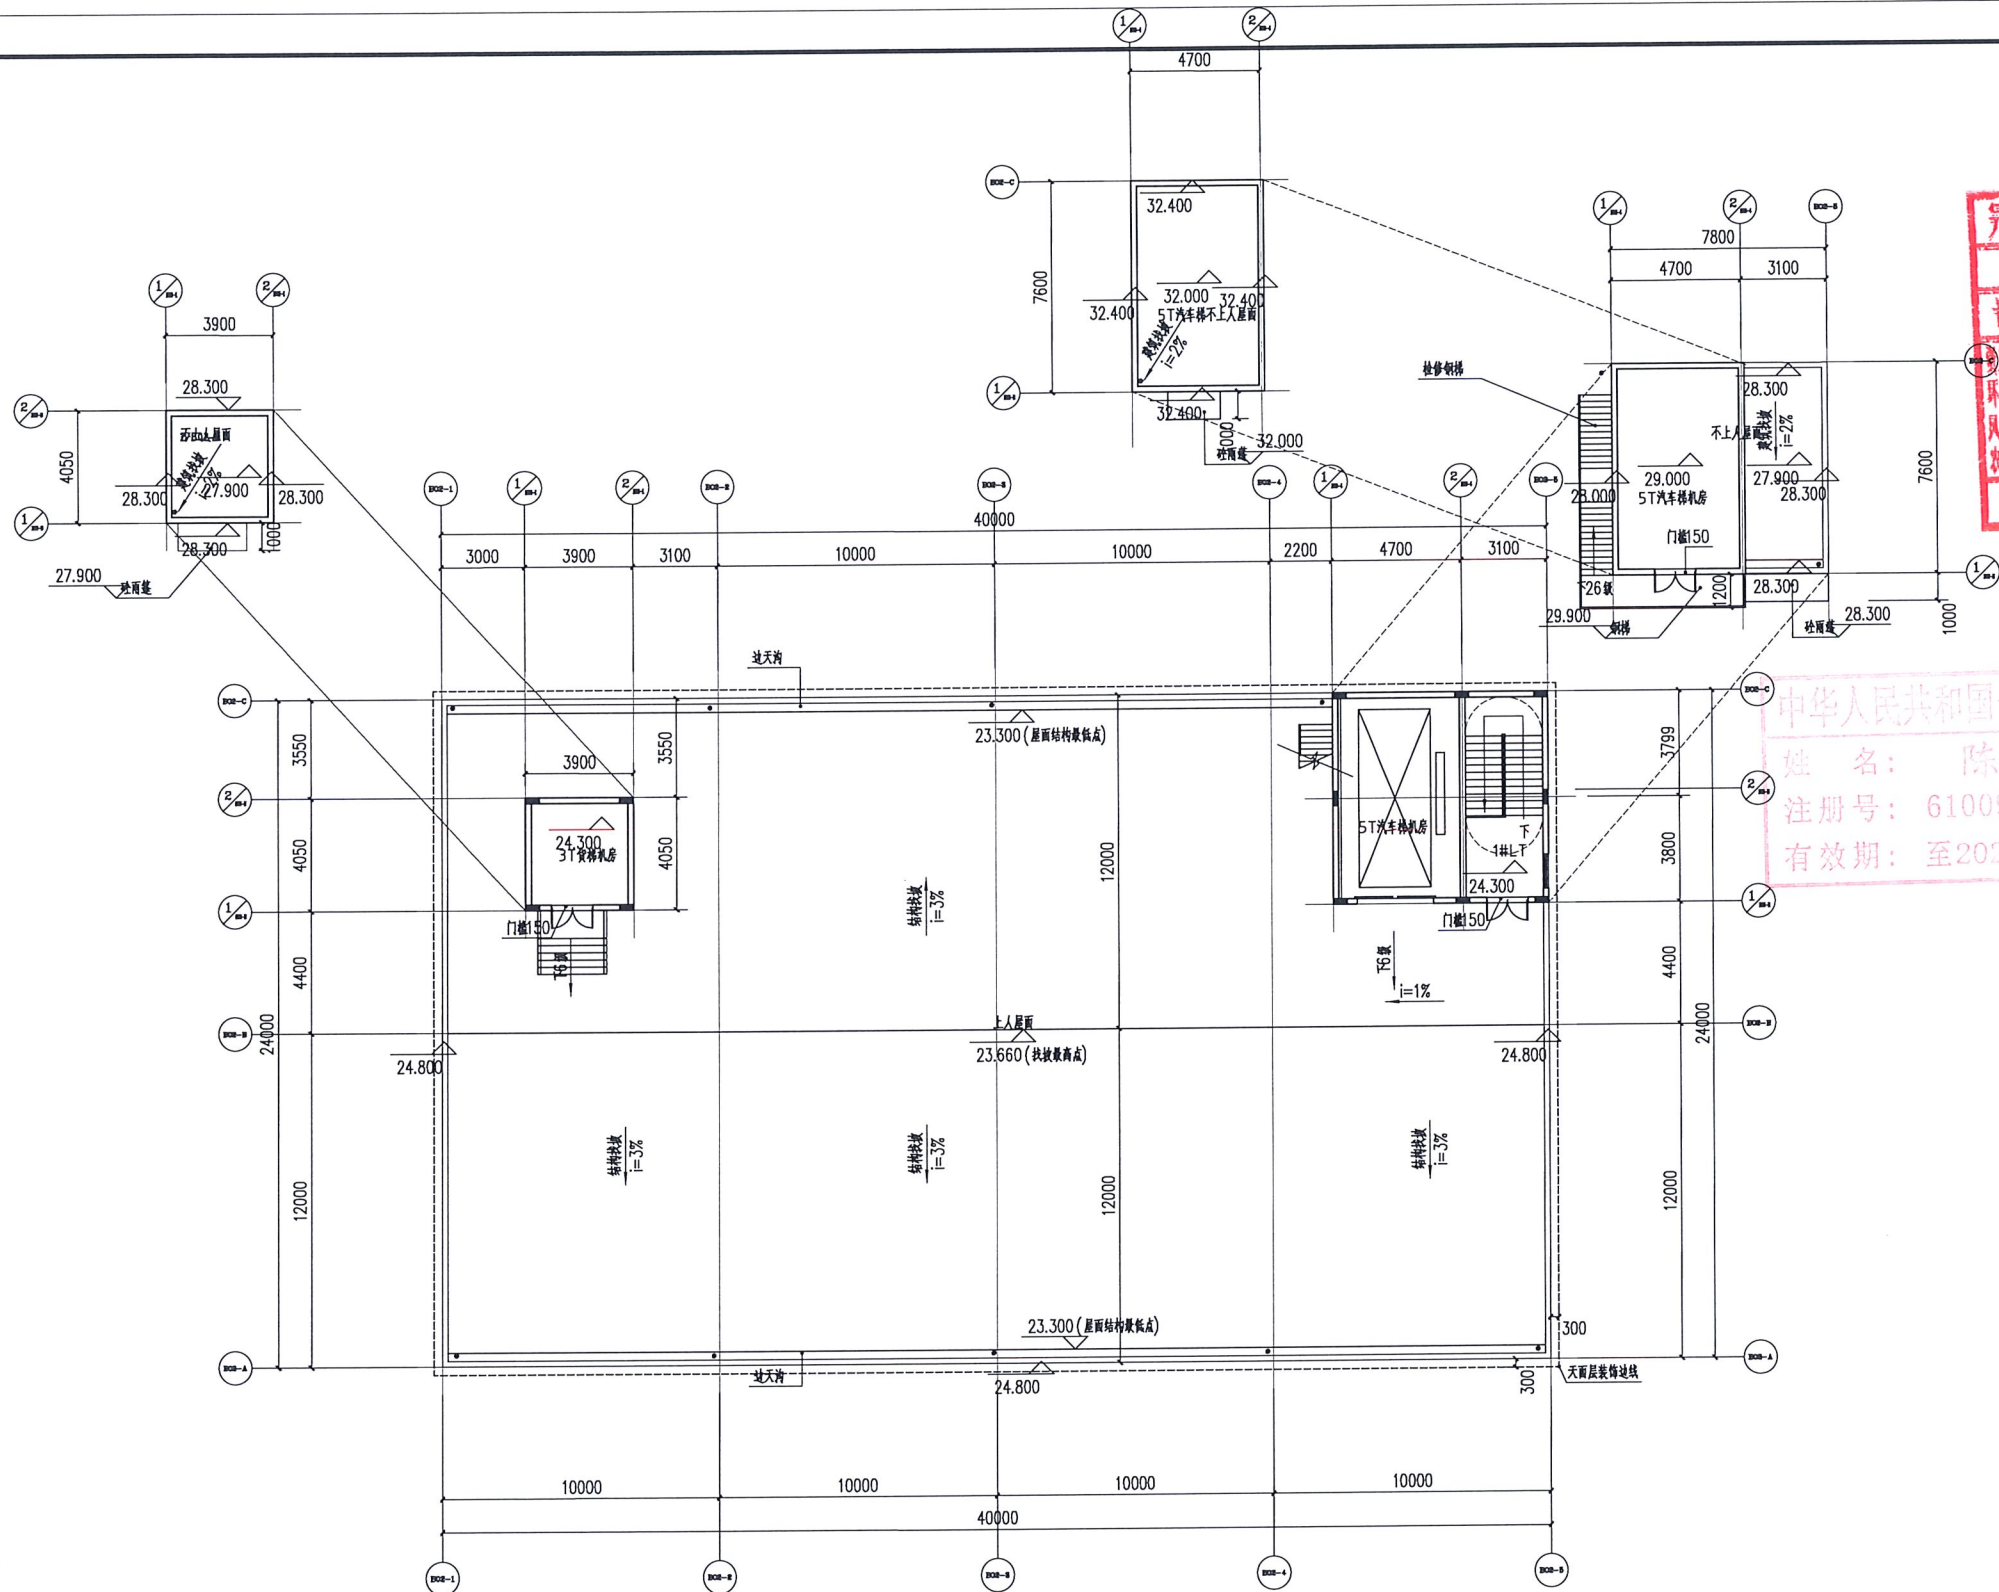

B02上人屋面平面图 1:100

会签 Joint Check up		
建筑	结构	
给排水	暖通	
电气	市政	
出图签章 Release Stamp		
执业签章 Registrative Stamp		
建设单位 Client		
云浮市云安区安南智创投资有限公司		
设计单位 Design Institute		
冠程设计咨询有限公司		
证书编号: A161012136		
公路行业(公路)专业甲级		
公路行业(特长隧道)专业甲级		
公路行业(特大桥)专业甲级		
公路行业(交通工程)专业乙级		
水利行业乙级		
证书编号: A261009077		
建筑行业(建筑工程)专业甲级		
建筑行业(人防工程)专业乙级		
风景园林专项乙级		
市政行业(道路工程)专业甲级		
市政行业(排水工程)专业甲级		
市政行业乙级		
环境工程(水污染防治工程)甲级		
环境工程(固体废物处理处置工程)乙级		
电力行业(送电工程、变电工程)专业丙级		
农林行业(农业工程)专业乙级		
签署 Signature		
项目负责人	陈涛	陈涛
专业负责人	陈涛	陈涛
审定	马筱军	马筱军
审核	吴展鹏	吴展鹏
校对	陈涛	陈涛
设计	龚乾龙	龚乾龙
工程名称 Project		
安南智创标准厂房(二期)		
子项名称 Sub Item		
B02厂房		
图纸名称 Title		
B02上人屋面平面图		
工程号		阶段 报建
专业	建筑	图号 J-02-04
比例	1:150	日期 2025.10


建筑	暖通	给排水	电气	工艺	自控
结构	暖通	给排水	电气	工艺	自控
暖通	暖通	给排水	电气	工艺	自控
给排水	暖通	给排水	电气	工艺	自控
电气	暖通	给排水	电气	工艺	自控
工艺	暖通	给排水	电气	工艺	自控
自控	暖通	给排水	电气	工艺	自控

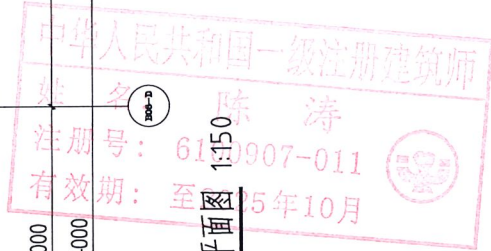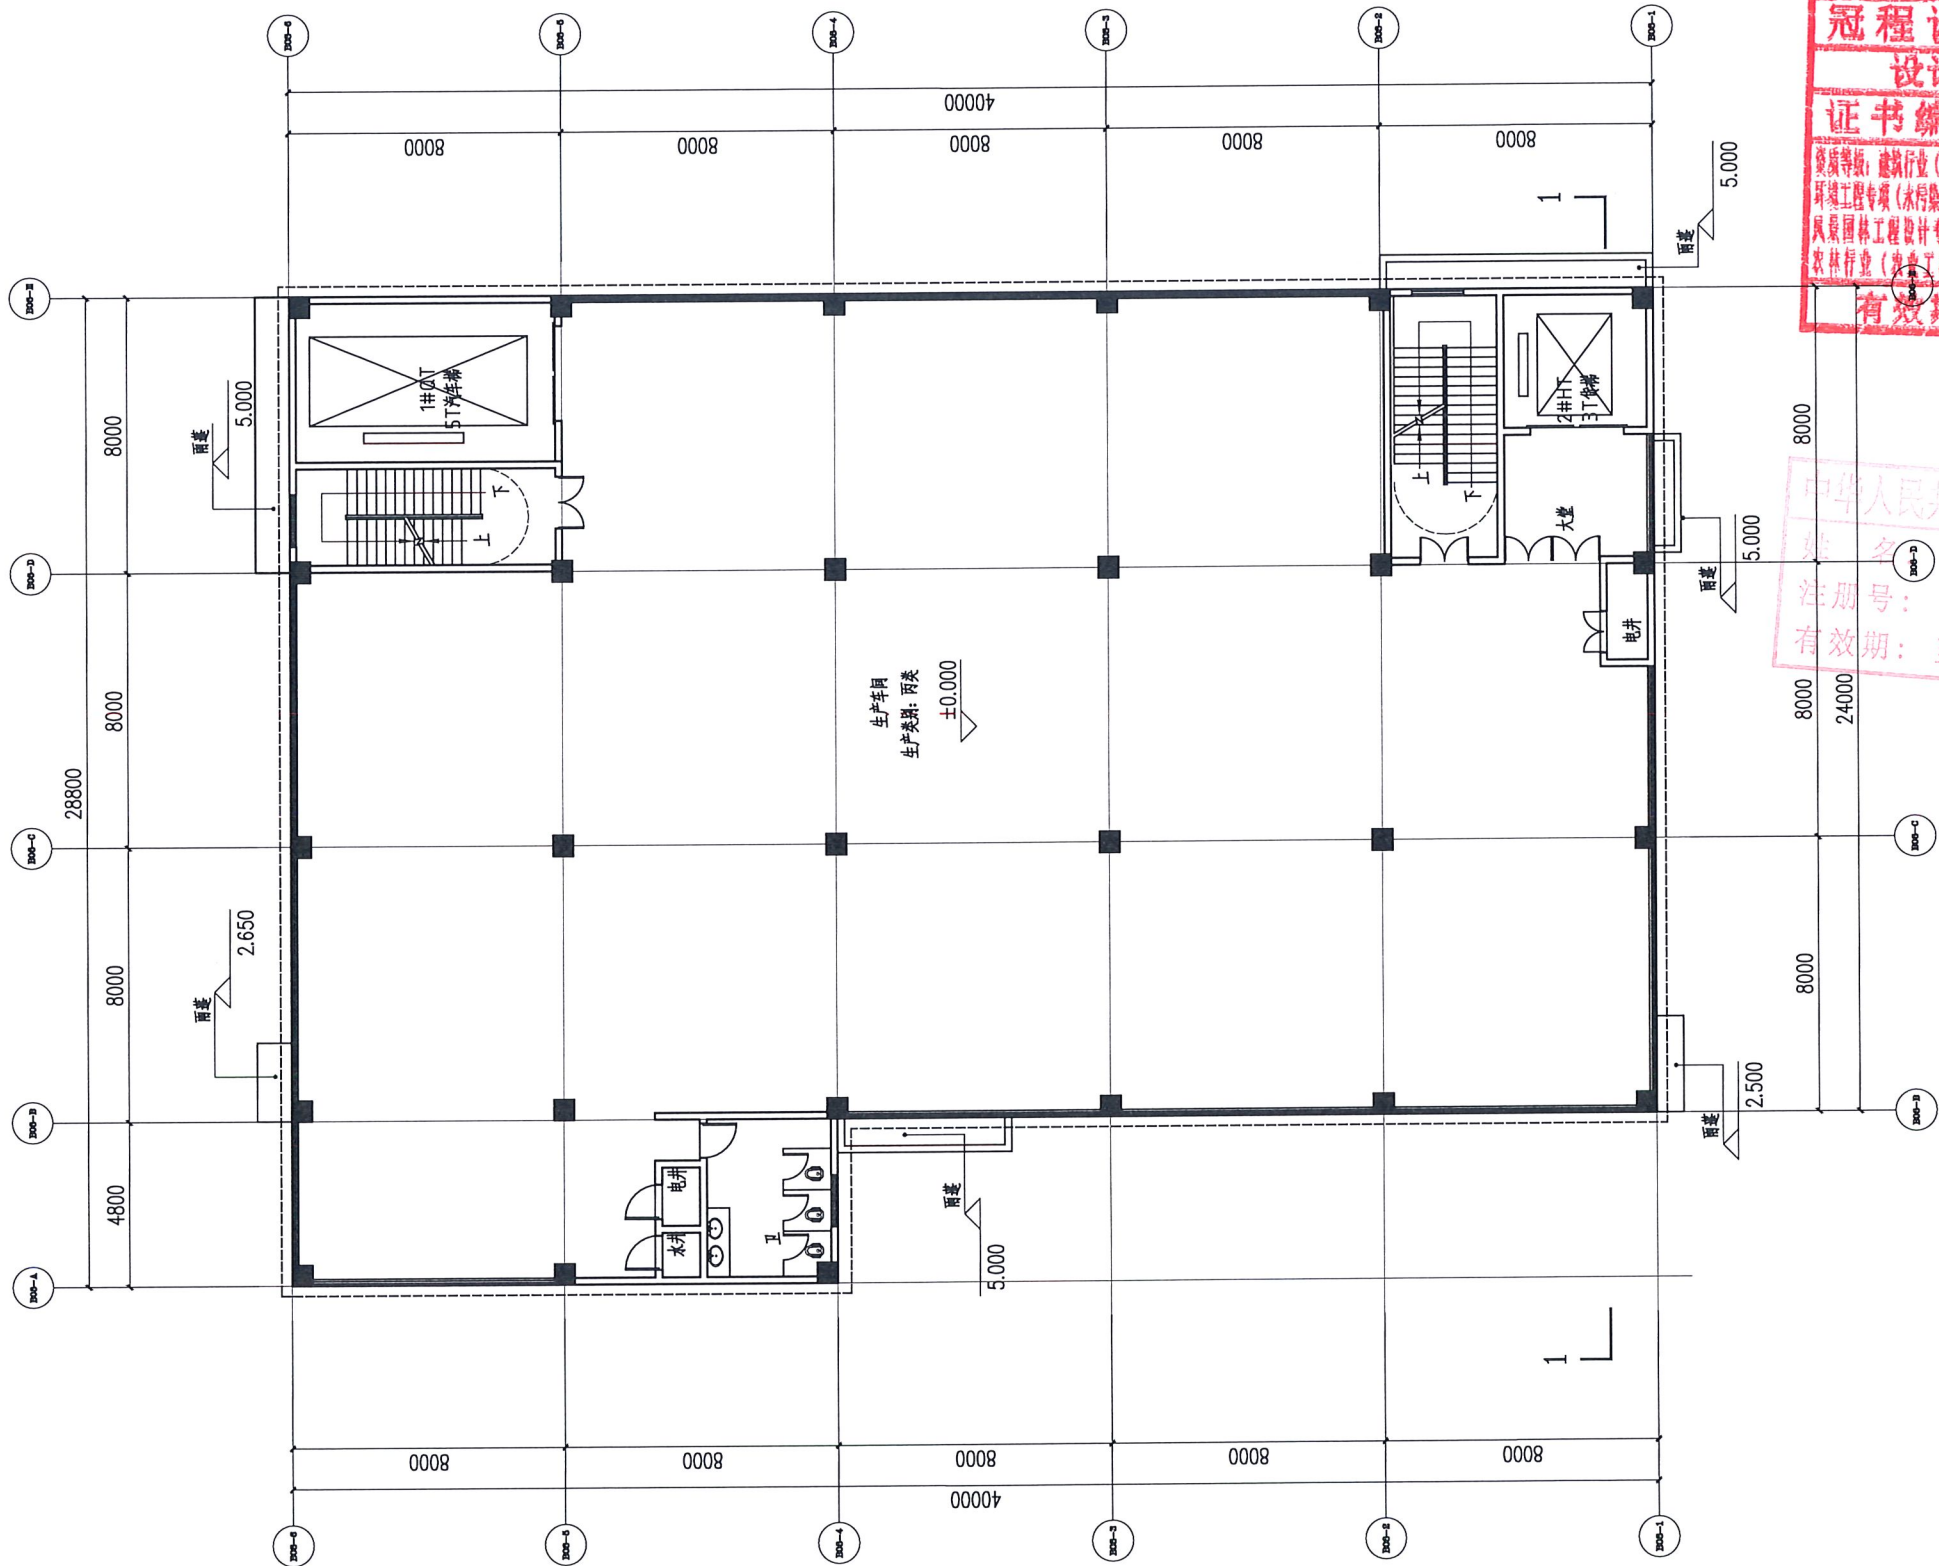

B08二层平面图 1:150

会签 Joint Check up			
建筑		结构	
给排水		暖通	
电气		市政	
出图签章 Release Stamp			
执业签章 Registration Stamp			
建设单位 Client			
云浮市云安区安南智创投资有限公司			
设计单位 Design Institute			
冠程设计咨询有限公司 GuoCheng Design and consult Co., Ltd			
证书编号: A161012756 公路行业(公路)专业甲级 公路行业(特长隧道)专业甲级 公路行业(特大桥梁)专业甲级 公路行业(交通工程)专业乙级 水利行业乙级			
证书编号: A261009077 建筑行业(建筑工程)专业甲级 建筑行业(人防工程)专业乙级 风景园林专项乙级 市政行业(道路工程)专业甲级 市政行业(排水工程)专业甲级 市政行业乙级 环境工程(水污染防治工程)甲级 环境工程(固体废物处理处置工程)乙级 电力行业(送电工程、变电工程)专业丙级 农林行业(农业工程)专业乙级			
签署 Signature			
项目负责人	陈涛	陈涛	
专业负责人	陈涛	陈涛	
审定	马筱军	马筱军	
审核	吴展鹏	吴展鹏	
校对	陈涛	陈涛	
设计	龚乾龙	龚乾龙	
工程名称 Project			
安南智创园标准厂房(二期)			
子项名称 Sub Item			
B08厂房			
图纸名称 Title			
B08二层平面图			
工程号		阶段	报建
专业	建筑	图号	J-03-02
比例	1:150	日期	2025.10


庚	庚			庚		
辰	辰			安		
巳	巳			工		
午	午			自		
未	未			之		
申	申			宅		

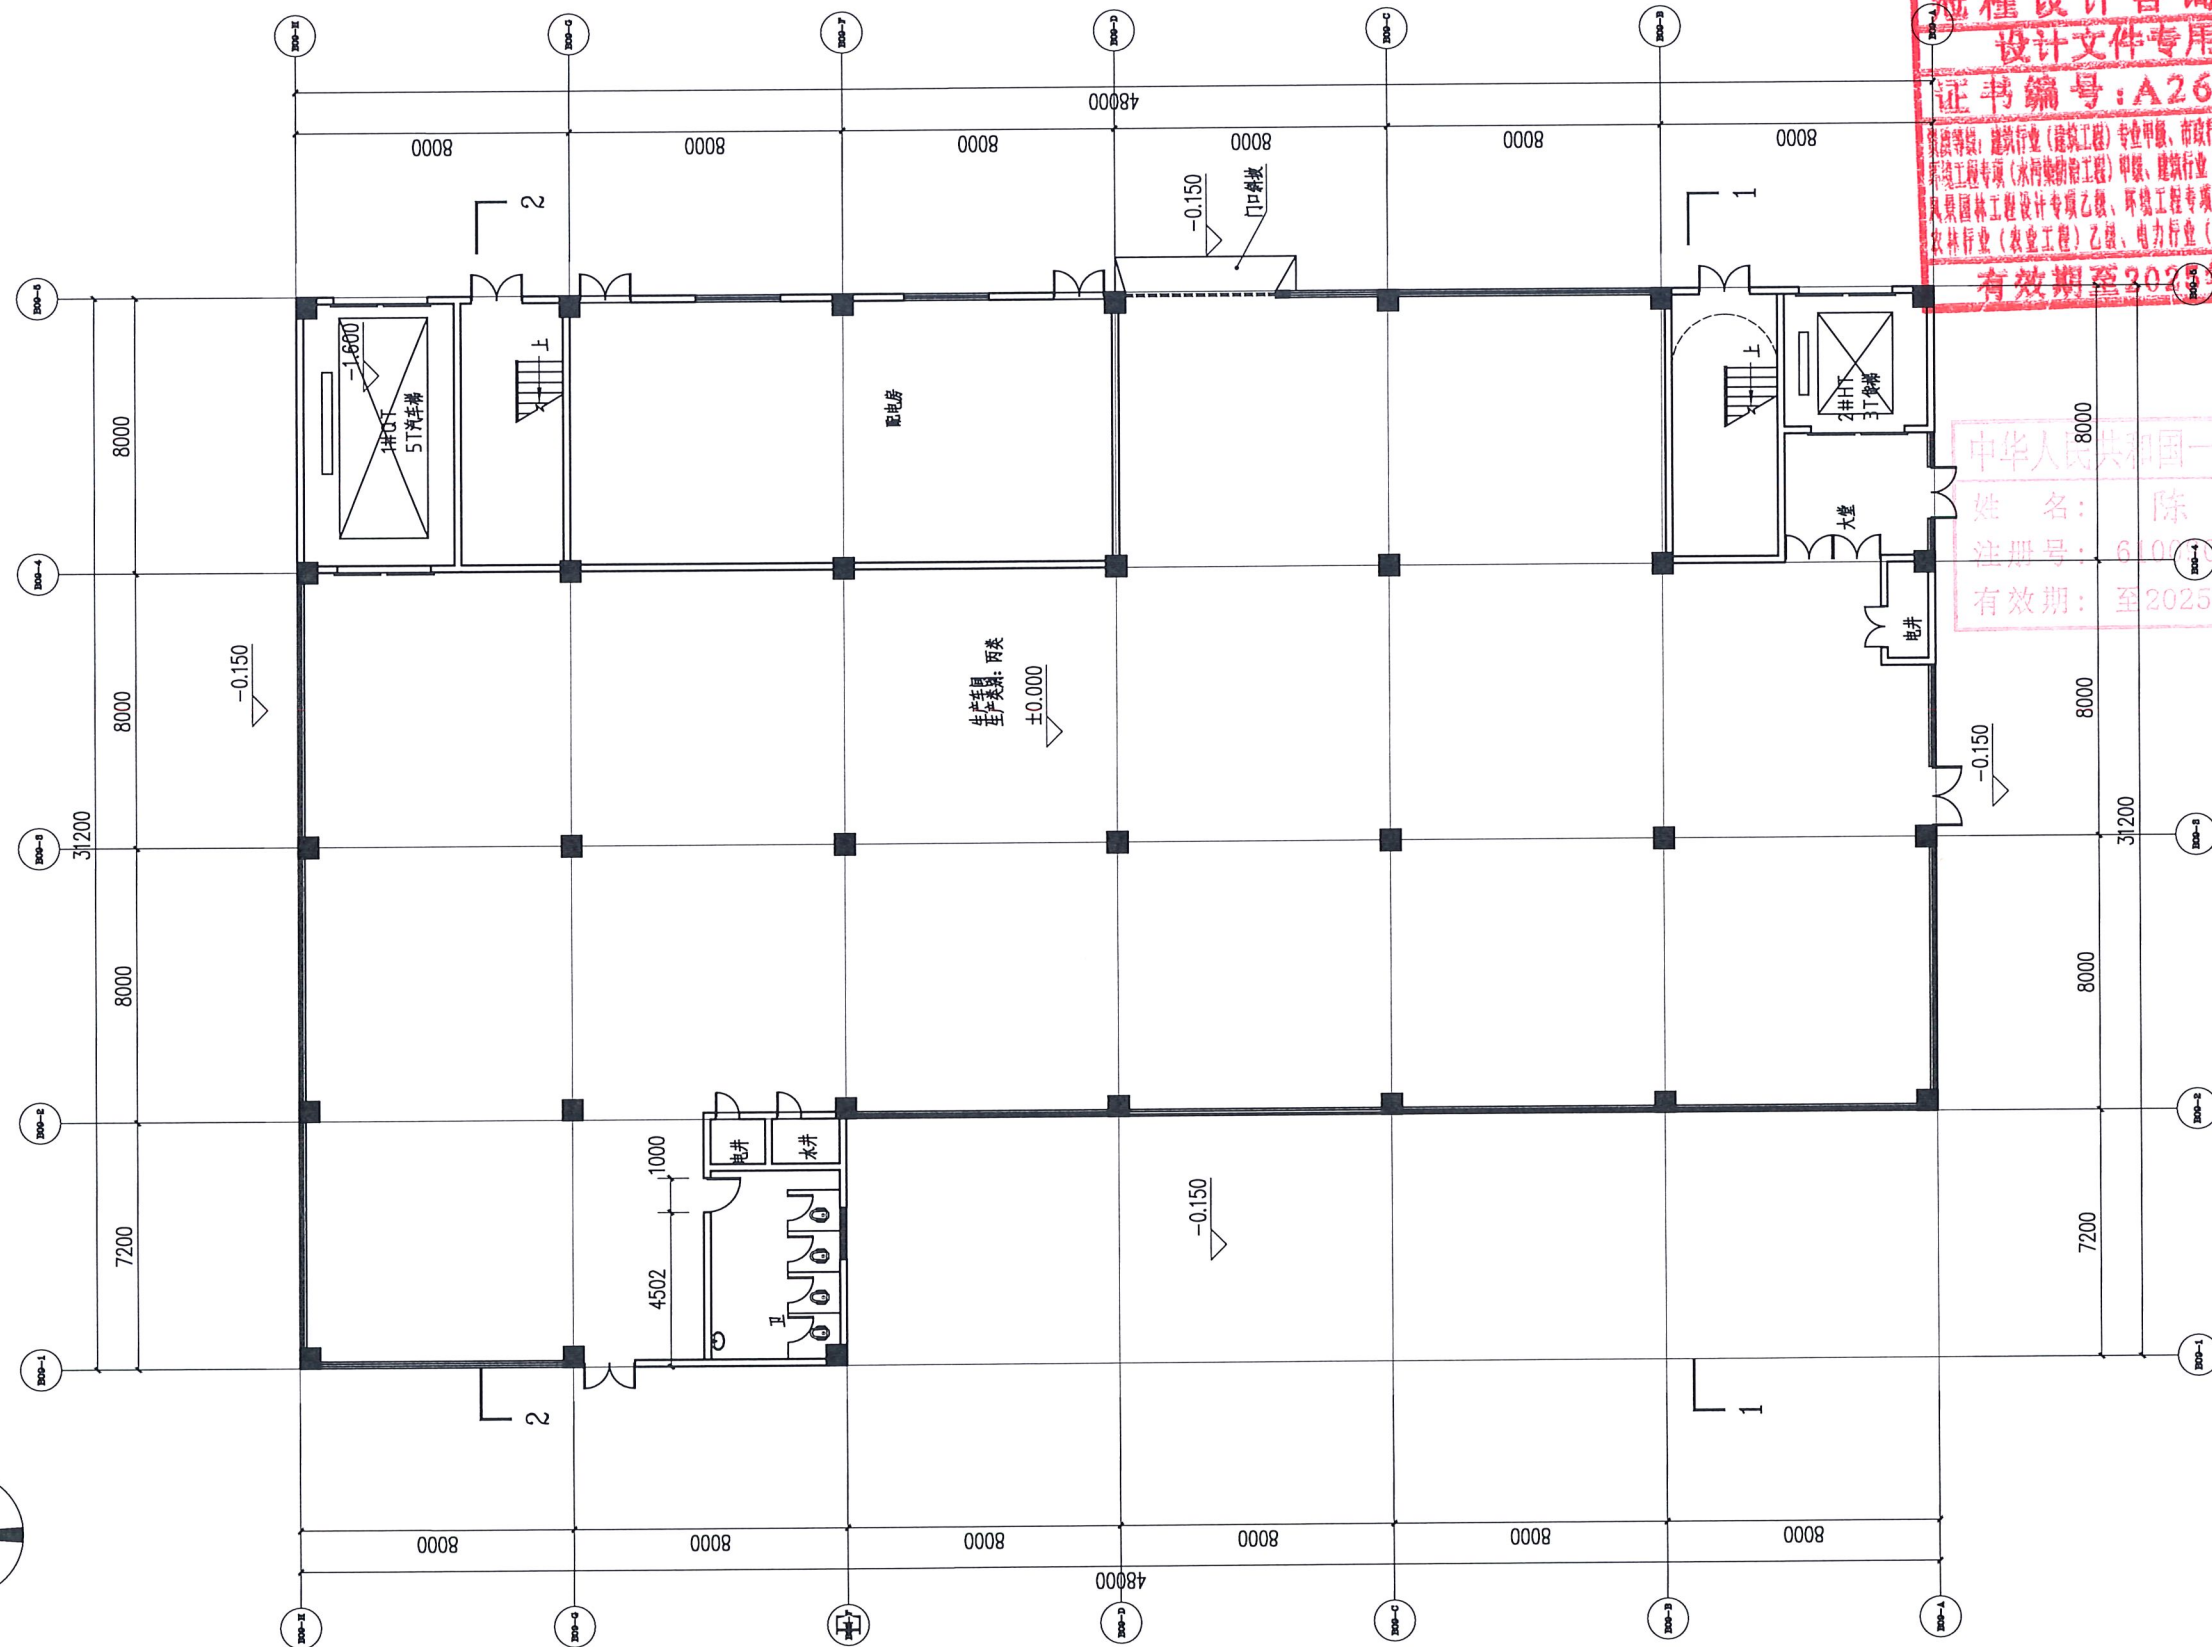

B09首层平面图 1:150


◆ 会 签 Joint Check up			
建 筑		结 构	
给排水		暖 通	
电 气		市 政	
◆ 出图签章 Release Stamp			
司 7 专业审核、 审核人姓名、 日期 注册执业签章 Registration Stamp 专业审核、 审核人姓名、 日期			
◆ 建设单位 Client			
云浮市云安区安南智创投资有限公司			
◆ 设计单位 Design Institute			
冠程设计咨询有限公司 GuanCheng Design and consult Co., Ltd			
证书编号: A161012756 公路行业(公路)专业甲级 公路行业(特长隧道)专业甲级 公路行业(特大桥梁)专业甲级 公路行业(交通工程)专业乙级 水利行业乙级			
证书编号: A261009077 建筑行业(建筑工程)专业甲级 建筑行业(人防工程)专业乙级 风景园林专项乙级 市政行业(道路工程)专业甲级 市政行业(排水工程)专业甲级 市政行业乙级 环境工程(水污染防治工程)甲级 环境工程(固体废物处理处置工程)乙级 电力行业(送电工程、变电工程)专业丙级 农林行业(农业工程)专业乙级			
◆ 签 署 Signature			
项目负责人	陈 涛	陈涛	
专业负责人	陈 涛	陈涛	
审 定	马筱军	马筱军	
审 核	吴展鹏	吴展鹏	
校 对	陈 涛	陈涛	
设 计	龚乾龙	龚乾龙	
◆ 工程名称 Project			
安南智创园标准厂房(二期)			
◆ 子项名称 Sub Item			
B09厂房			
◆ 图纸名称 Title			
B09首层平面图			
工程号		阶 段	报建
专 业	建筑	图 号	J-04-01
比 例	1:150	日 期	2025.10

建筑	结构	电气	暖通	给排水	专业
设计	审核	审核	审核	审核	审核
日期	日期	日期	日期	日期	日期
2025.10	2025.10	2025.10	2025.10	2025.10	2025.10

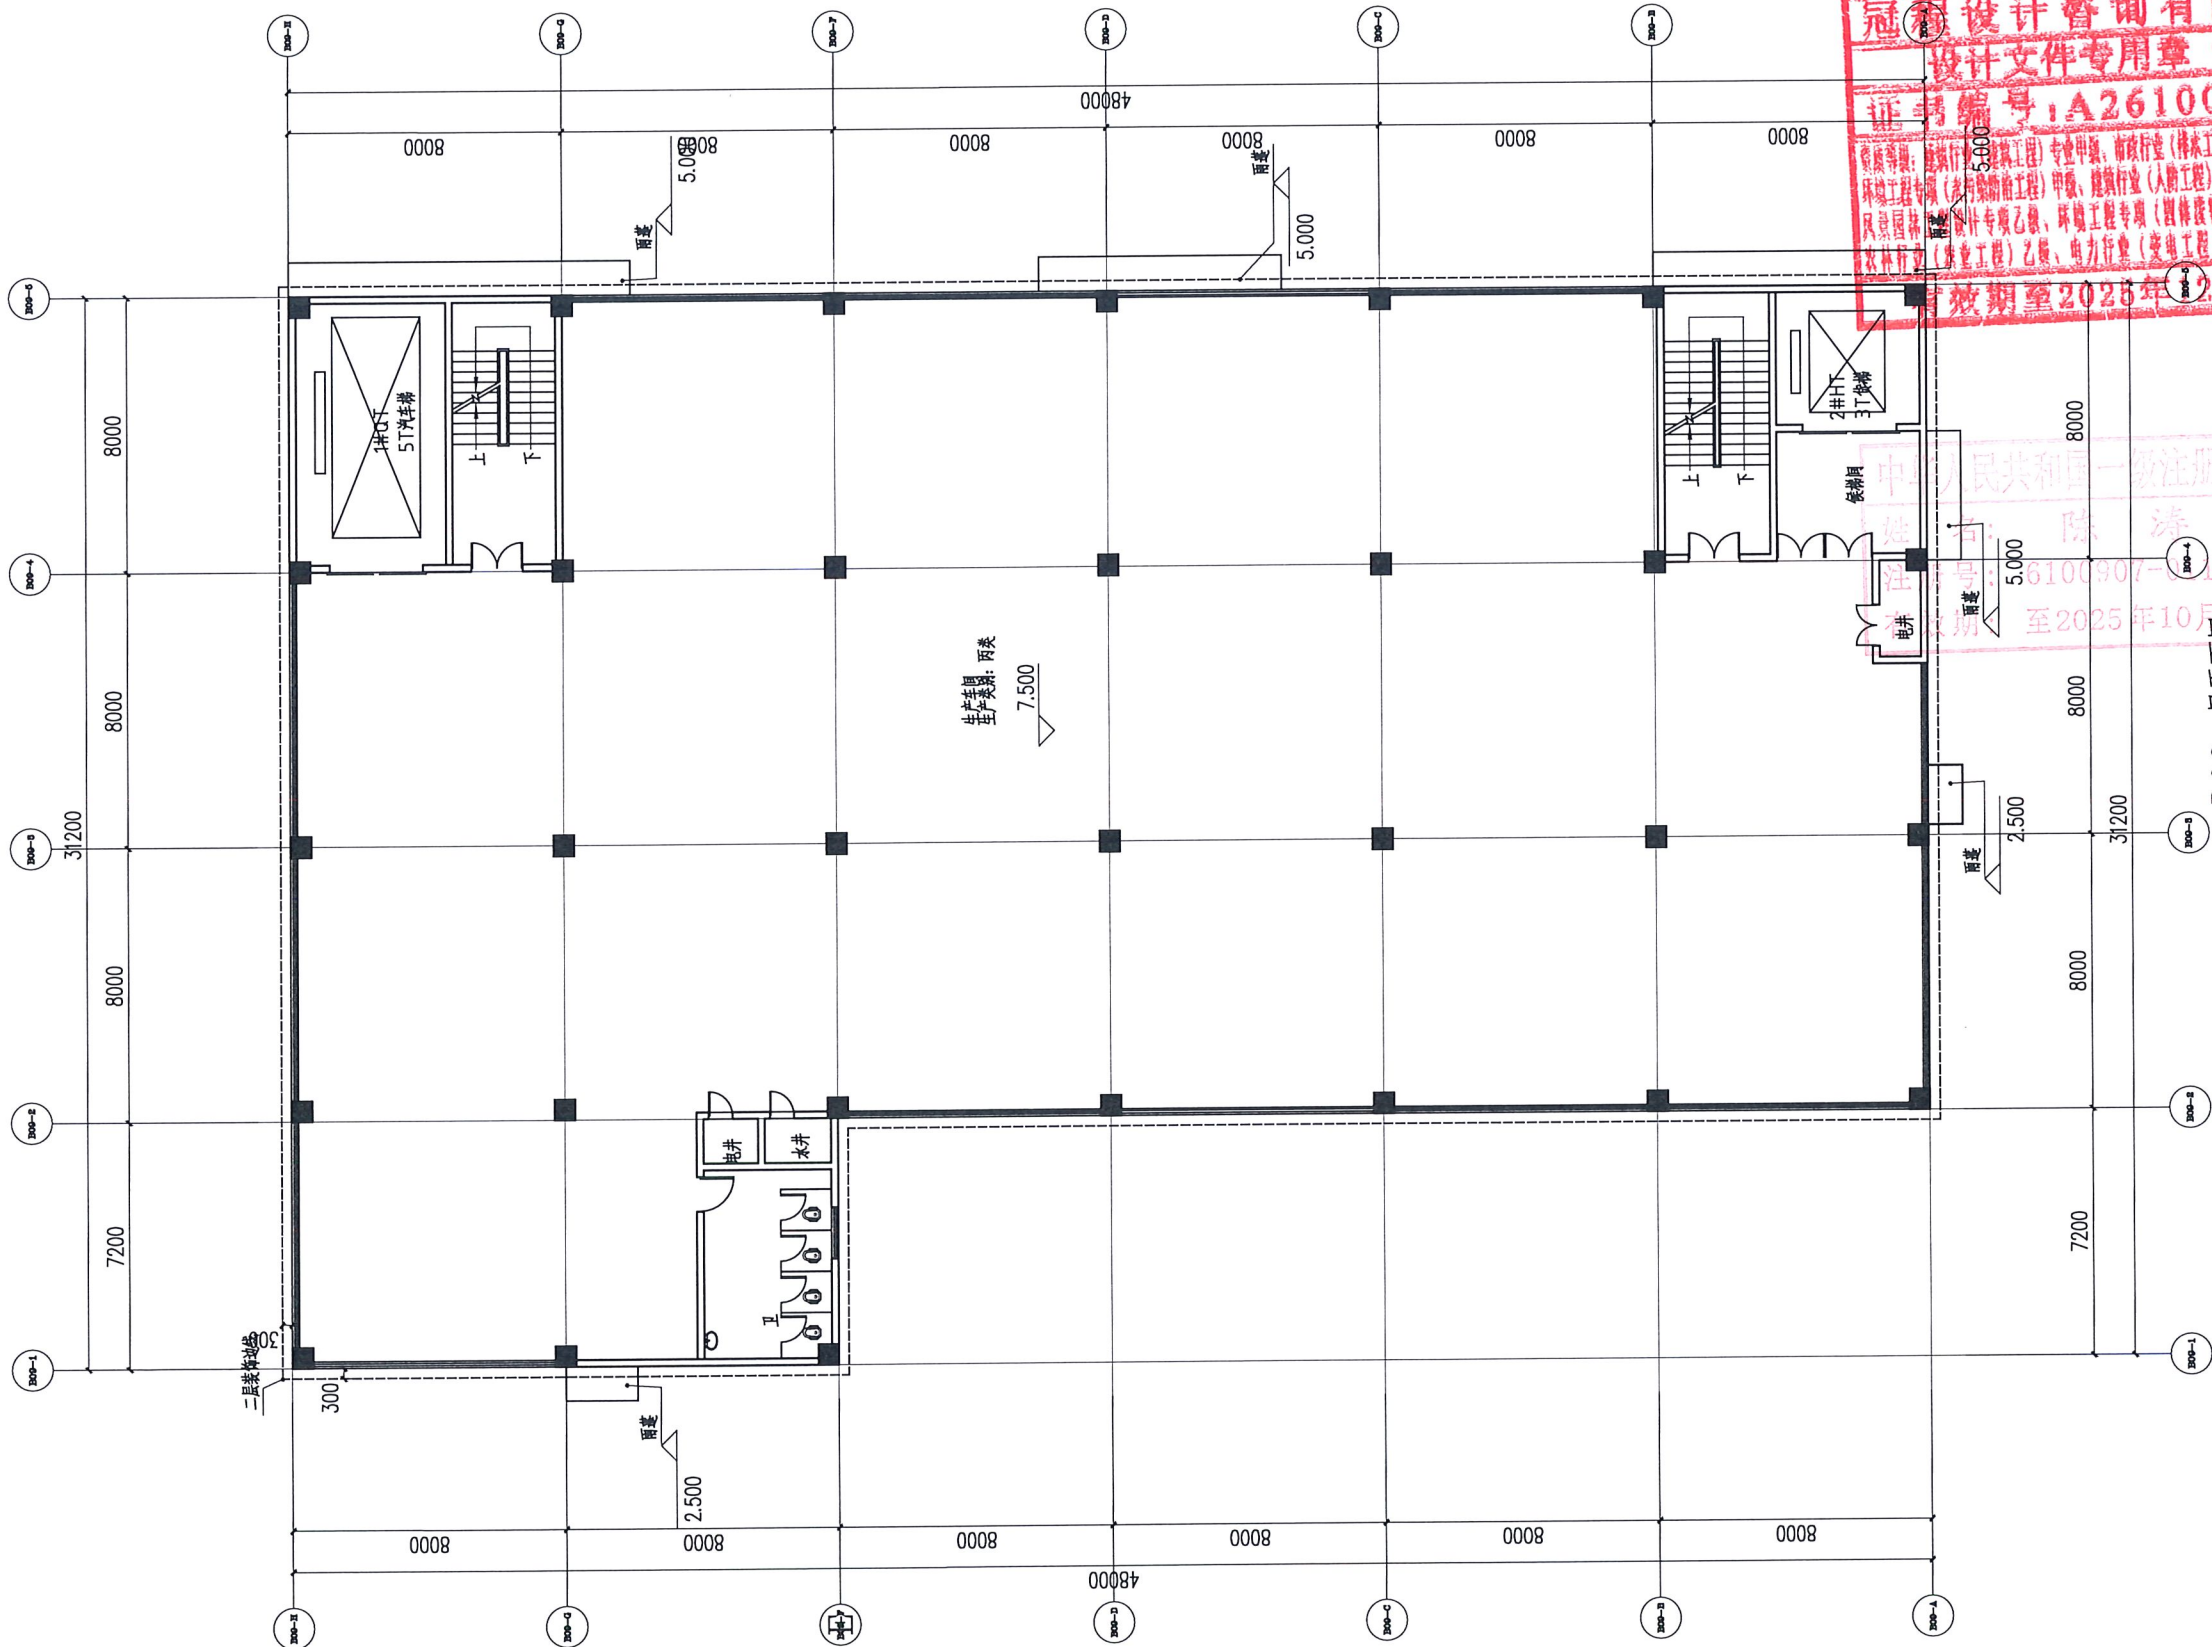

会签 Joint Check up			
建筑		结构	
给排水		暖通	
电气		市政	
出图签章 Release Stamp			
冠程设计咨询有限公司 设计文件专用章 (24) 证书编号: A261009077 有效期至2025年10月31日			
注册签章 Registration Stamp			
建设单位 Client 云浮市云安区安南智创投资有限公司			
设计单位 冠程设计咨询有限公司 GuoCheng Design and consult Co., Ltd. 证书编号: A161012756 公路行业(公路)专业甲级 公路行业(特长隧道)专业甲级 公路行业(特大桥梁)专业甲级 公路行业(交通工程)专业乙级 水利行业乙级 证书编号: A261009077 建筑行业(建筑工程)专业甲级 建筑行业(人防工程)专业乙级 风景园林专项乙级 市政行业(道路工程)专业甲级 市政行业(排水工程)专业甲级 市政行业乙级 环境工程(水污染防治工程)甲级 环境工程(固体废物处理处置工程)乙级 电力行业(送电工程、变电工程)专业丙级 农林行业(农业工程)专业乙级			
签署 Signature			
项目负责人	陈涛	陈涛	
专业负责人	陈涛	陈涛	
审定	马筱军	马筱军	
审核	吴展鹏	吴展鹏	
校对	陈涛	陈涛	
设计	龚乾龙	龚乾龙	
工程名称 Project 安南智创园标准厂房(二期)			
子项名称 Sub Item B09厂房			
图纸名称 Title B09二层平面图			
工程号		阶段	报建
专业	建筑	图号	J-04-02
比例	1:150	日期	2025.10

设计	审核	校核	制图
建筑	结构	电气	暖通
给排水	暖通	电气	市政
暖通	电气	市政	

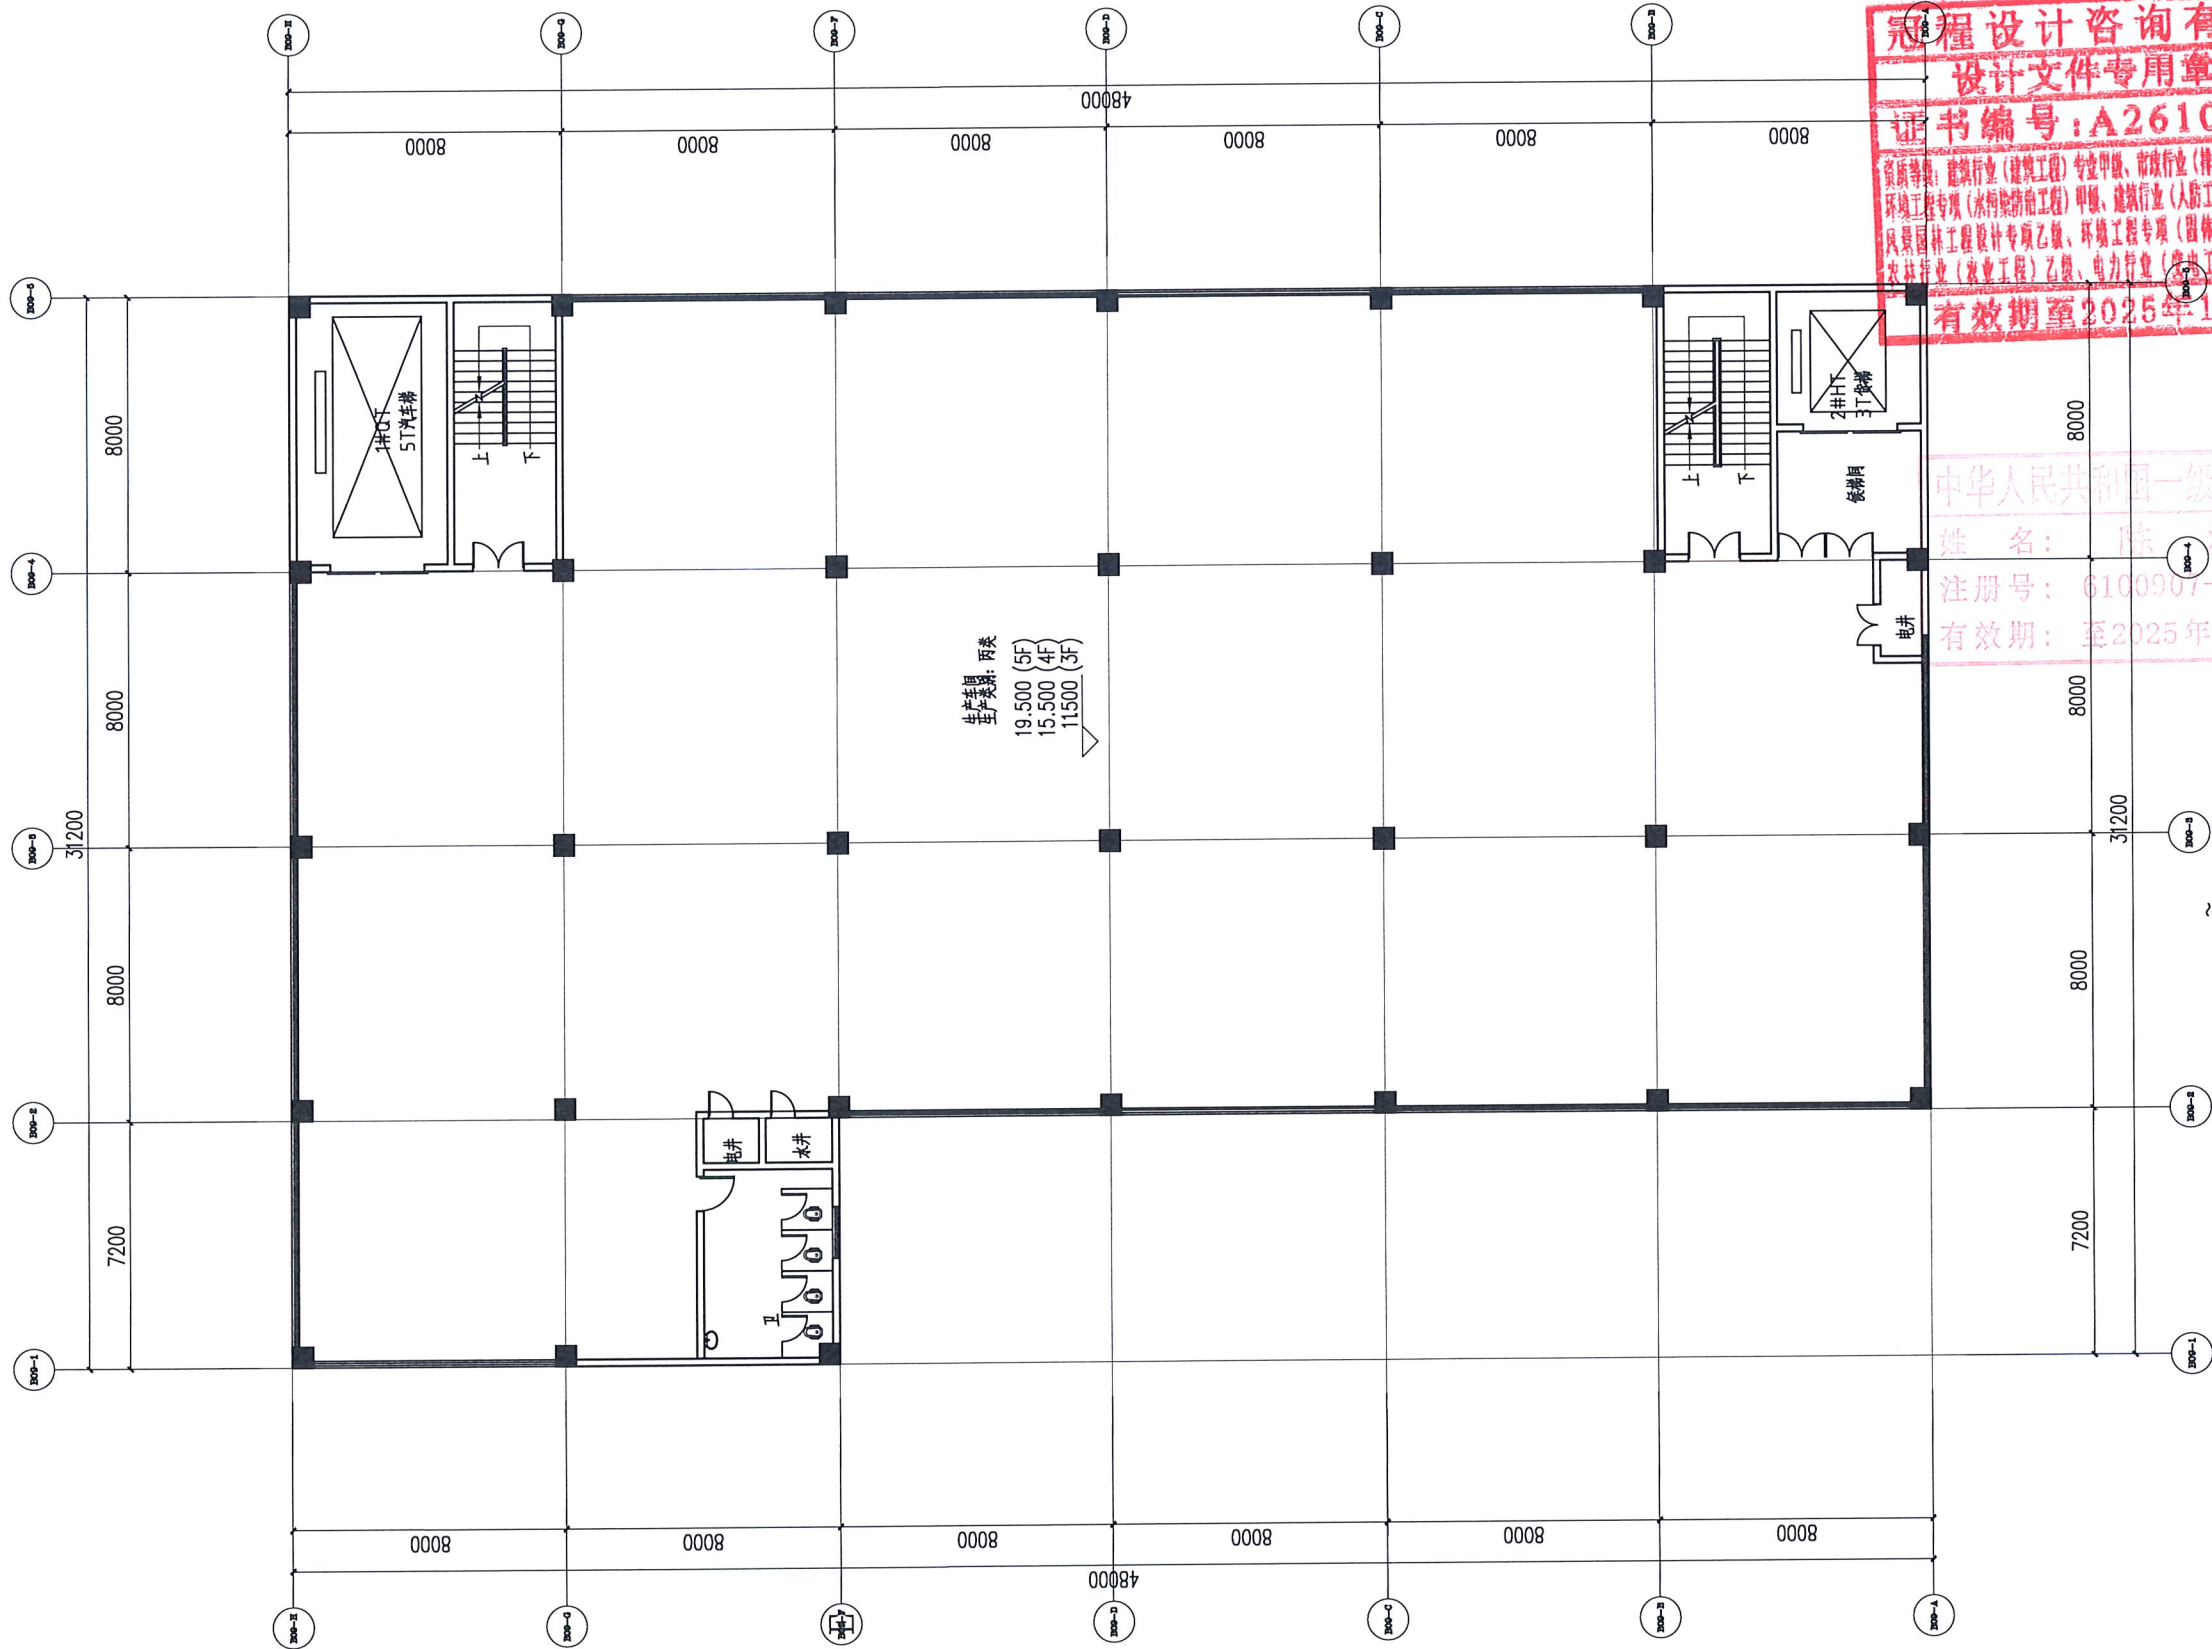


冠程设计咨询有限公司
设计文件专用章(24)
证书编号:A261009077
有效期至2025年12月31日

中华人民共和国一级注册建筑师
姓名: 陈涛
注册号: 6100907-01
有效期: 至2025年10月

会签 Joint Check up			
建筑		结构	
给排水		暖通	
电气		市政	
出图签章 Release Stamp			
执业印章 Registration Stamp			
建设单位 Client			
云浮市云安区安南智创投资有限公司			
设计单位 Design Institute			
冠程设计咨询有限公司			
证书编号: A161012756			
公路行业(公路)专业甲级			
公路行业(特长隧道)专业甲级			
公路行业(特大桥梁)专业甲级			
公路行业(交通工程)专业乙级			
水利行业乙级			
证书编号: A261009077			
建筑行业(建筑工程)专业甲级			
建筑行业(人防工程)专业乙级			
风景园林专项乙级			
市政行业(道路工程)专业甲级			
市政行业(排水工程)专业乙级			
市政行业乙级			
环境工程(水污染防治工程)甲级			
环境工程(固体废物处理处置工程)乙级			
电力行业(送电工程、变电工程)专业丙级			
农林行业(农业工程)专业乙级			
签署 Signature			
项目负责人	陈涛	陈涛	
专业负责人	陈涛	陈涛	
审定	马筱军	马筱军	
审核	吴展鹏	吴展鹏	
校对	陈涛	陈涛	
设计	龚乾龙	龚乾龙	
工程名称 Project			
安南智创园标准厂房(二期)			
子项名称 Sub Item			
B09厂房			
图纸名称 Title			
B09三~五层平面图			
工程号		阶段	报建
专业	建筑	图号	J-04-03
比例	1:150	日期	2025.10

東莞市			陳志強		
清遠市			梁錦榮		
佛山市			王國光		
江門市			白雲		

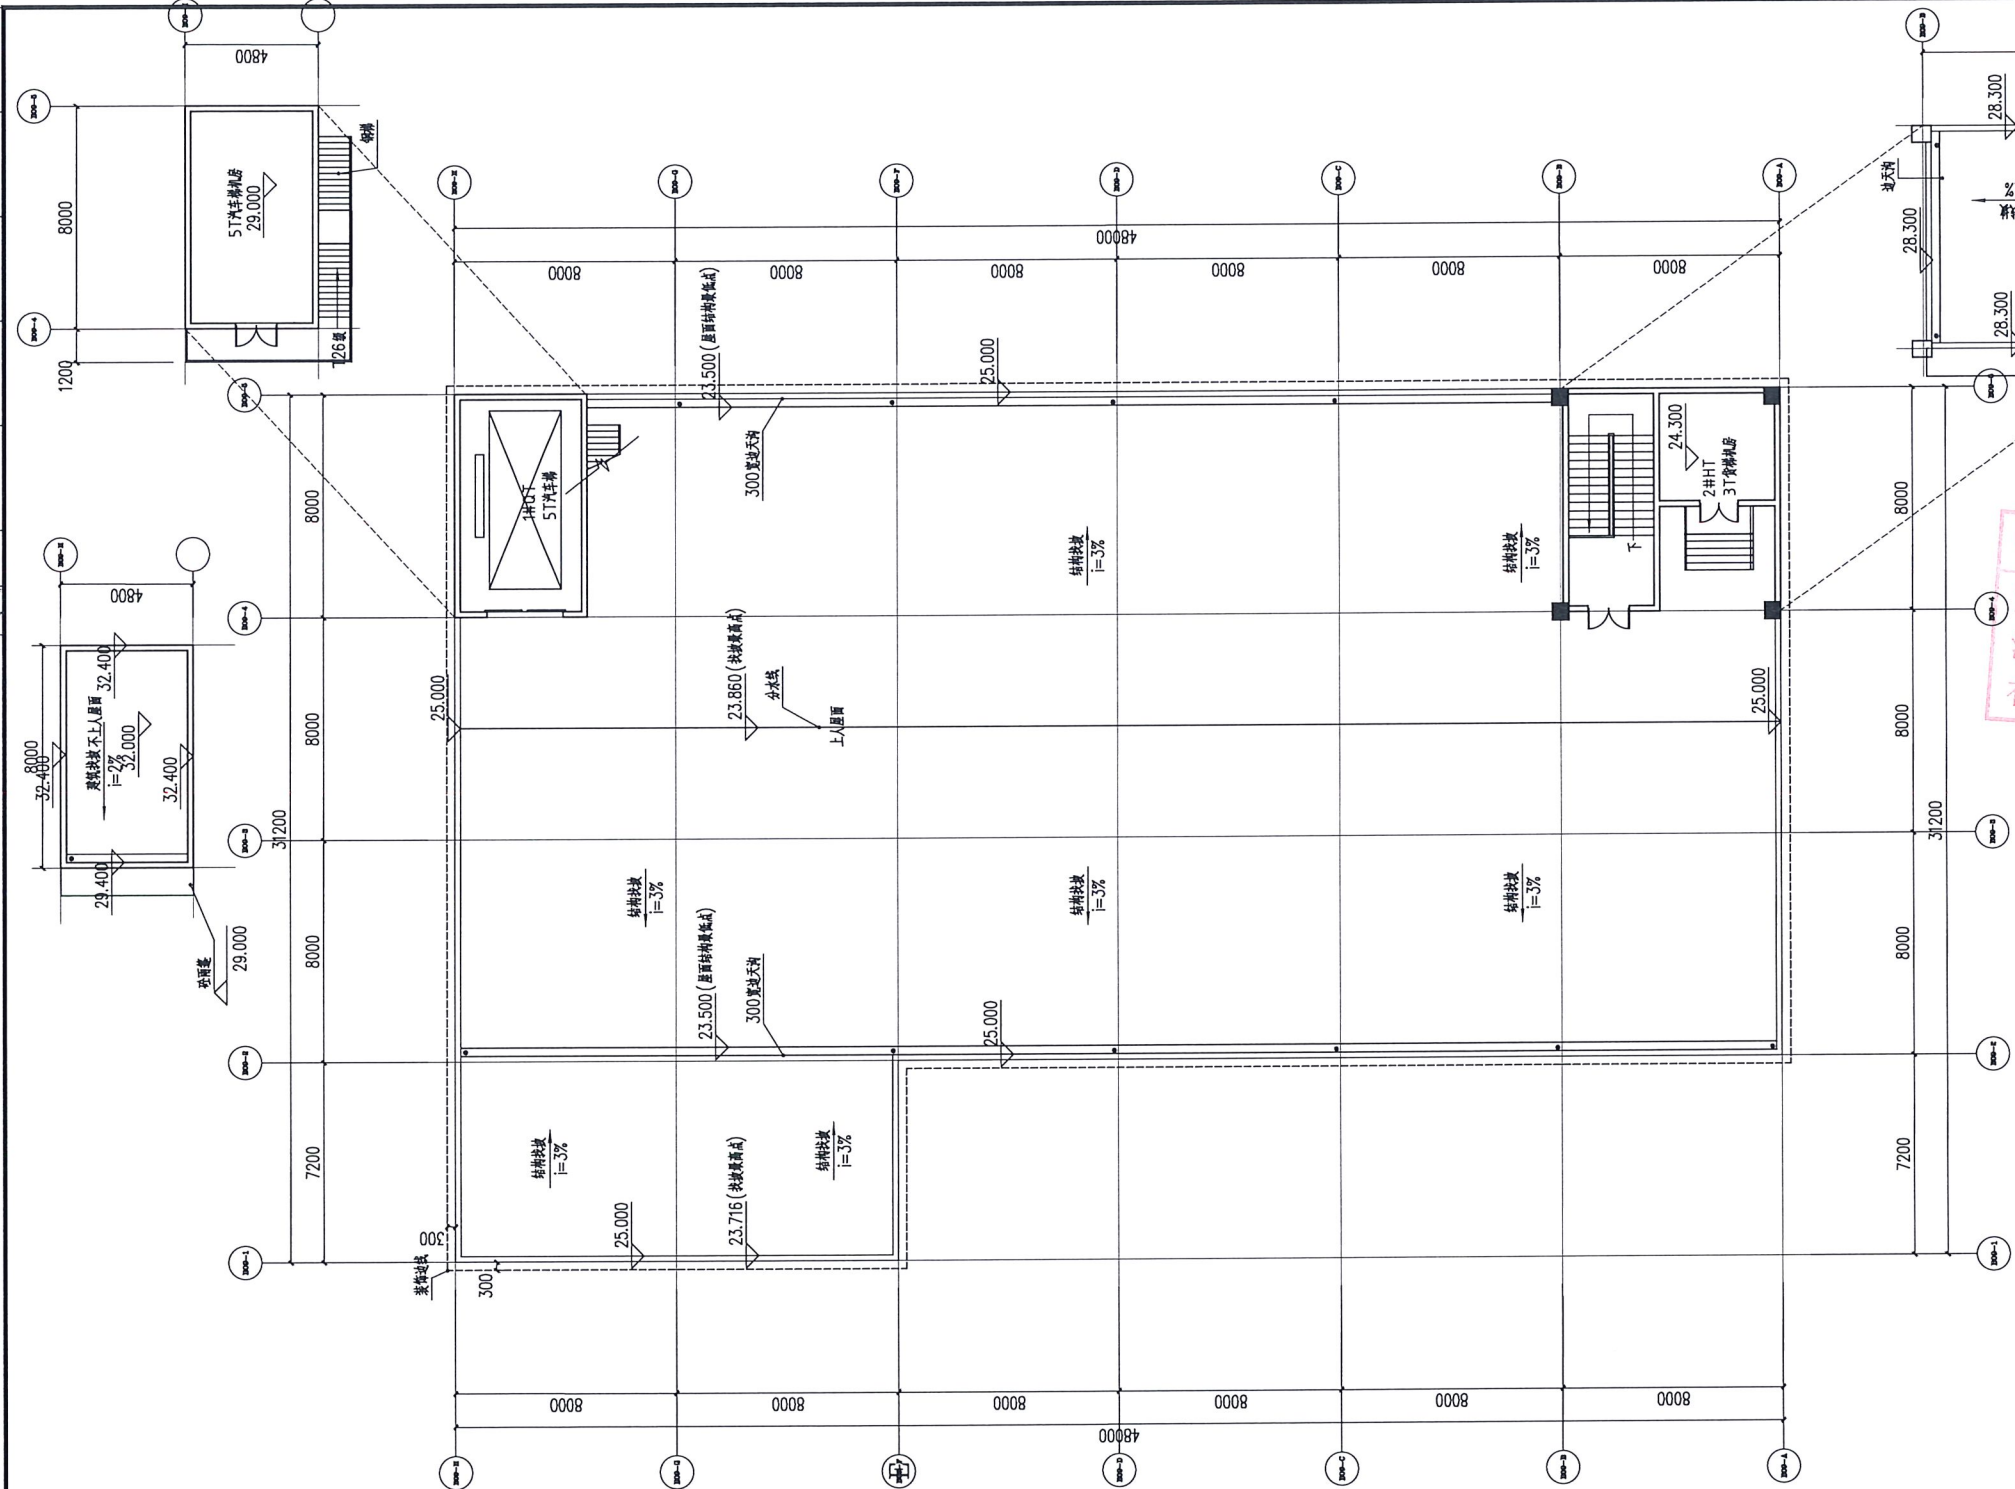

B09上人屋面平面图 1:150

冠程设计咨询有限公司
设计文件专用章 (24)
证书编号: A261009077
专业等级: 建筑行业 (建筑工程) 专业甲级、市政行业 (排水工程、道路工程) 专业甲级、
水利工程专项 (水污染防治工程) 甲级、建筑行业 (人防工程) 专业乙级、市政行业 (给水工程)
及园林绿化工程设计专项乙级、环境工程专项 (固体废物处理处置工程) 乙级、
农林行业 (农业工程) 乙级、电力行业 (变电工程、送电工程) 专业乙级

中华人民共和国一级注册建筑师

姓名：陈涛

注册号：6100907-011

有效期：至2025年10月

150

会 签 Joint Check up		
建 筑	结 构	
给 水 电 气	暖 通	
出 图 章 章 Release Stamp		
执 业 章 章 Registration Stamp		
建 设 单 位 Client		
云浮市云安区安南智创投资有限公司		
设计单位 Design Institute		
冠程设计咨询有限公司 Guancheng Design and consult Co. Ltd		
证书编号: A161012756 公路行业(公路)专业甲级 公路行业(特长隧道)专业甲级 公路行业(特大桥梁)专业甲级 公路行业(交通工程)专业乙级 水利行业乙级		
证书编号: A261090977 建筑行业(建筑工程)专业甲级 建筑行业(人防工程)专业乙级 风景园林专项乙级 市政行业(道路工程)专业甲级 市政行业(排水工程)专业甲级 市政行业乙级 环境工程(水污染防治工程)甲级 环境工程(固体废物处理处置工程)乙级 电力行业(送电工程、变电工程)专业丙级 农林行业(农业工程)专业乙级		
签 署 Signature		
项目负责人	陈 涛	陈涛
专业负责人	陈 涛	陈涛
审 定	马敬军	马敬军
审 核	吴展鹏	吴展鹏
校 对	陈 涛	陈涛
设 计	龚乾龙	龚乾龙
工程名称 Project		
安南智创园标准厂房(二期)		
子项名称 Sub Item		
B09厂房		
图纸名称 Title		
B09上人屋面平面图		
工程号	阶 段	报 建
专 业	建 筑	图 号 J-04-04
比 例	1:150	日 期 2025.10

◆ 会 签 Joint Check up			
建 筑		结 构	
给排水		暖 通	
电 气		市 政	
◆ 出图签章 Release Stamp			

◆ 执业签章 Registration Stamp

建设单位 Client

证书编号: A2810C9977
 建筑行业 (建筑工程) 专业甲级
 建筑行业 (人防工程) 专业乙级
 风景园林专项乙级
 市政行业 (道路工程) 专业甲级
 市政行业 (排水工程) 专业甲级
 市政行业乙级
 环境工程 (水污染防治工程) 甲级
 环境工程 (固体废物处理处置工程) 乙级
 电气工程 (送电工程、变电工程) 专业丙级
 农林行业 (农业工程) 专业乙级


◆ 簽署 Signature

◆ 工程名称	Project
--------	---------

子项名称 Sub Item	数量	单位	单价	合价	备注
1. 挖土方	100	m³	15.00	1500.00	
2. 运土方	100	m³	10.00	1000.00	
3. 回填土方	100	m³	12.00	1200.00	
4. 砌砖墙	100	m³	20.00	2000.00	
5. 抹灰	100	m²	5.00	500.00	
6. 油漆	100	m²	8.00	800.00	
7. 水电安装	100	m	10.00	1000.00	
8. 其他	100	m³	15.00	1500.00	
9. 材料费	100	m³	15.00	1500.00	
10. 人工费	100	m³	15.00	1500.00	
11. 机械费	100	m³	15.00	1500.00	
12. 管理费	100	m³	15.00	1500.00	
13. 利润	100	m³	15.00	1500.00	
14. 税金	100	m³	15.00	1500.00	
15. 其他	100	m³	15.00	1500.00	
16. 材料费	100	m³	15.00	1500.00	
17. 人工费	100	m³	15.00	1500.00	
18. 机械费	100	m³	15.00	1500.00	
19. 管理费	100	m³	15.00	1500.00	
20. 利润	100	m³	15.00	1500.00	
21. 税金	100	m³	15.00	1500.00	
22. 其他	100	m³	15.00	1500.00	
23. 材料费	100	m³	15.00	1500.00	
24. 人工费	100	m³	15.00	1500.00	
25. 机械费	100	m³	15.00	1500.00	
26. 管理费	100	m³	15.00	1500.00	
27. 利润	100	m³	15.00	1500.00	
28. 税金	100	m³	15.00	1500.00	
29. 其他	100	m³	15.00	1500.00	
30. 材料费	100	m³	15.00	1500.00	
31. 人工费	100	m³	15.00	1500.00	
32. 机械费	100	m³	15.00	1500.00	
33. 管理费	100	m³	15.00	1500.00	
34. 利润	100	m³	15.00	1500.00	
35. 税金	100	m³	15.00	1500.00	
36. 其他	100	m³	15.00	1500.00	
37. 材料费	100	m³	15.00	1500.00	
三、井坑支护工程

主 业	结构	图 号	G-06
-----	----	-----	------

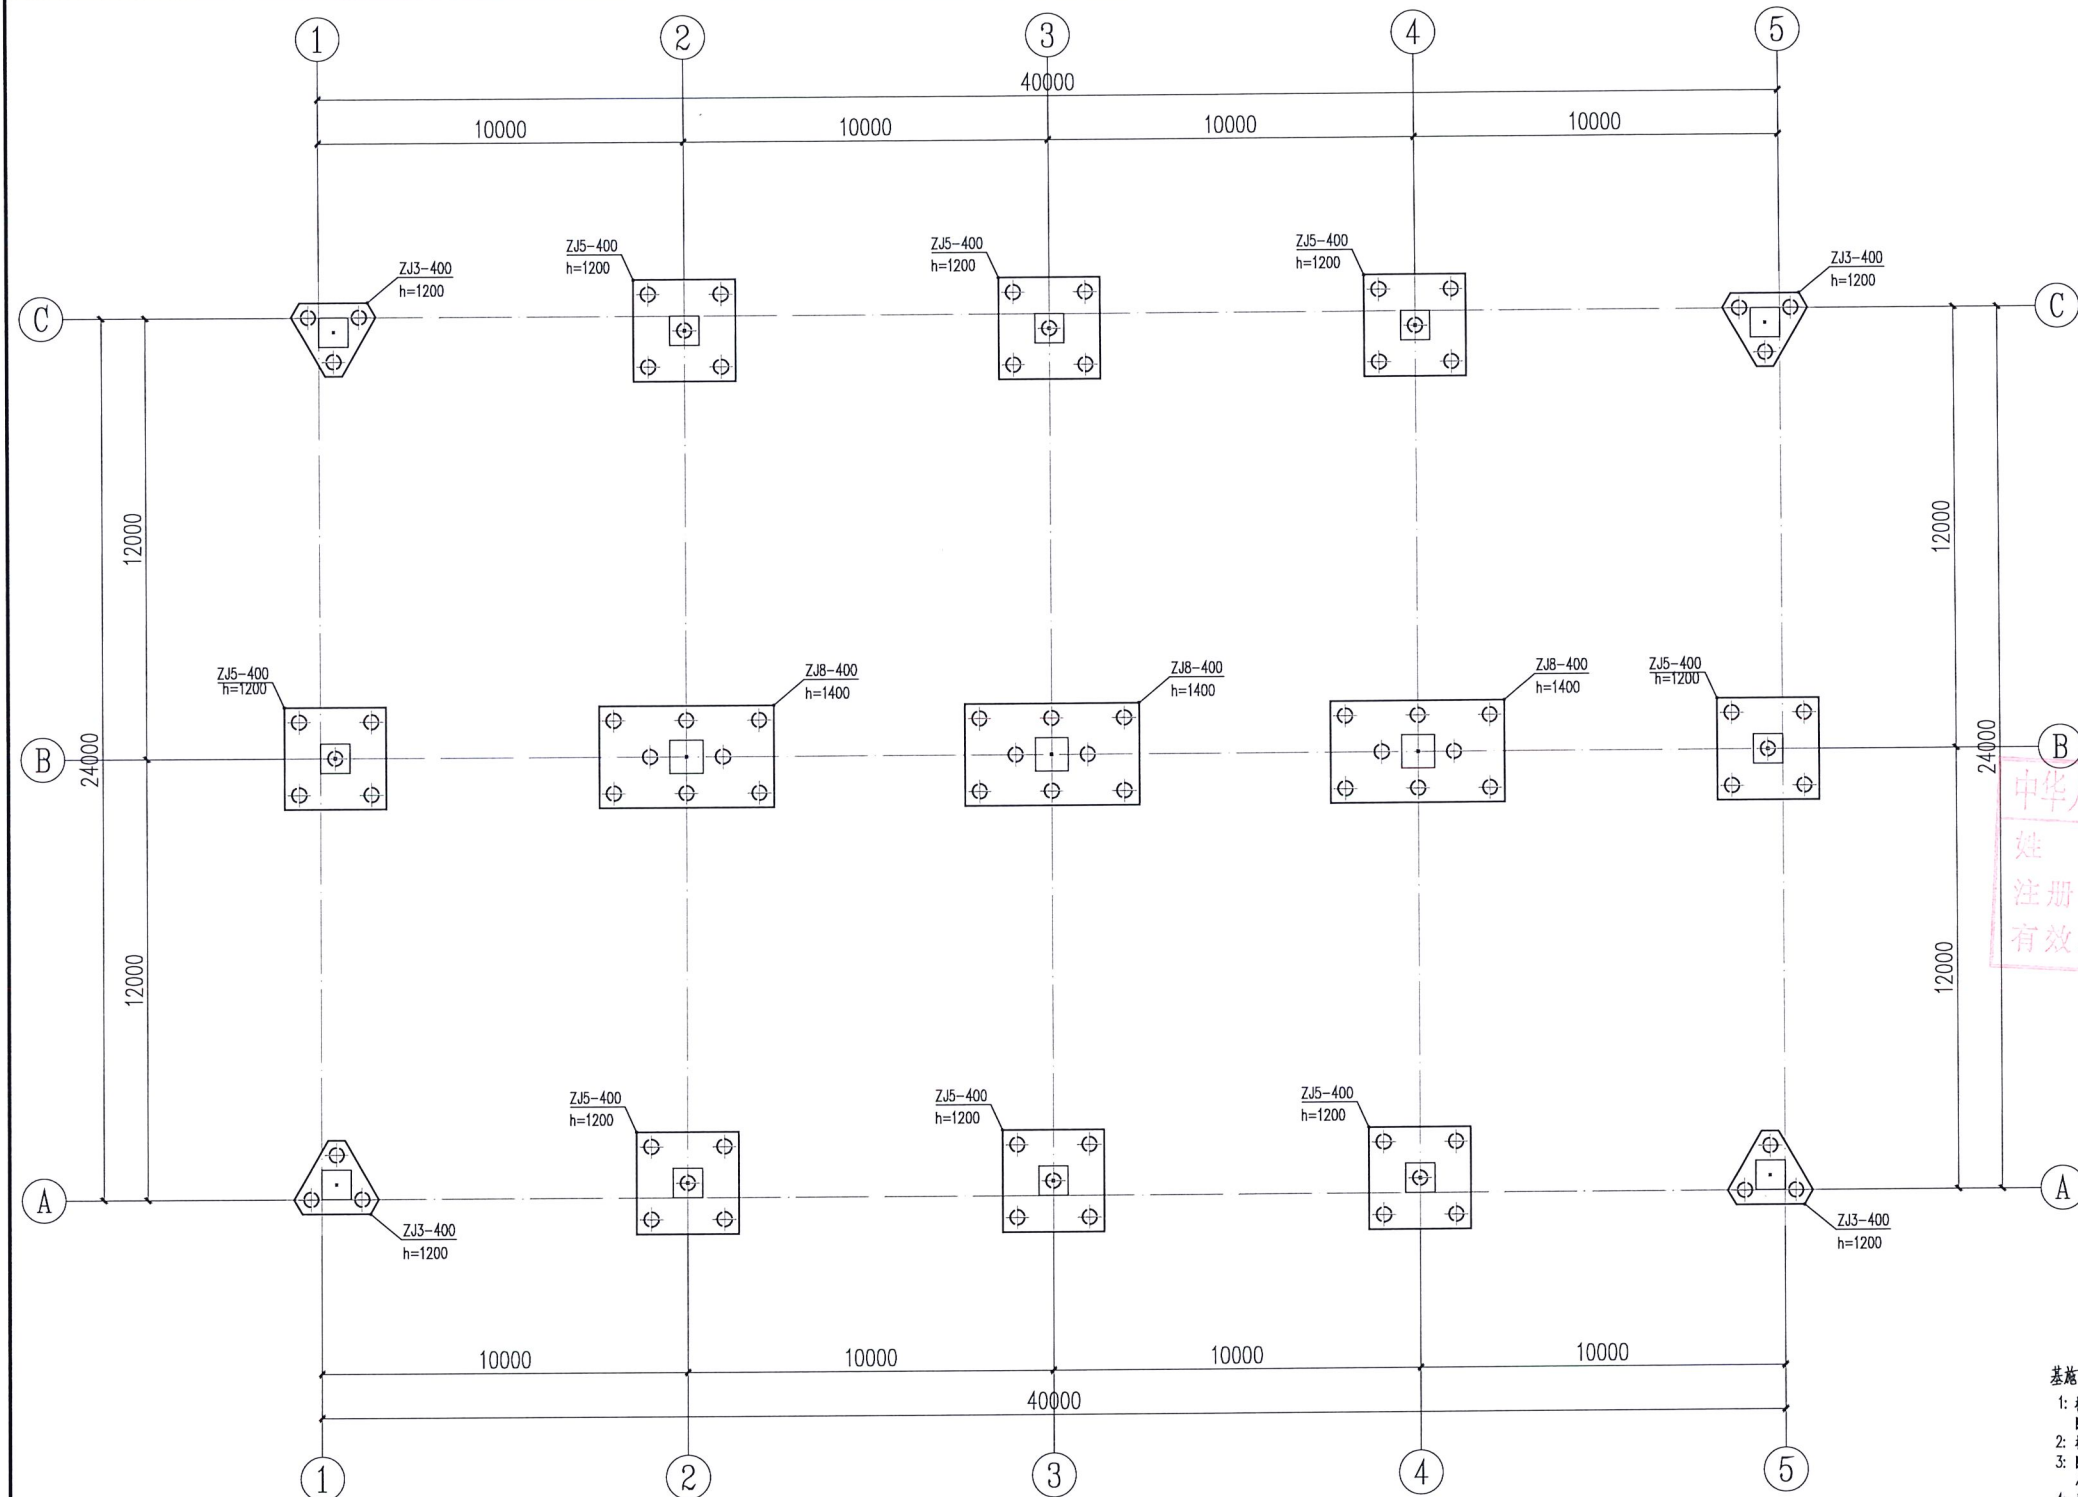

基施工说明:

桩基施工过程中发现地质情况与勘察不一致时，应通知设计单位人员处理。

灌注桩施工时，桩底摩阻应从每开始灌注时起算，禁止从周圈土中取值，并随灌注工，以减少粘土嵌压。

根据位置分层取数，当桩长不满足计算要求时须用引孔进行修正，并做如下规定：

1) 垂直于桩轴线的水平方向，有效桩长大于10米时，应取周圈土体计入长度。

2) 桩头必须按实际标注十字坐标点，Q235制钢件，加劲管，钢板，焊缝，桩头4区，桩头连接处焊缝连续饱满不渗水。施工技术要求见《建筑抗风加固基础锚固技术标准》(DBJ/T 15—94—2013)，桩头连接处：先装设反应力混凝土浆液。(GB13746—2009)执行。

本工程桩基的承载力完整性评价采用抗压承载力检测鉴定(或桩基静载检测鉴定)。JGJ 106—2014)广东广东南海《建筑基桩基础检测规范》(DBJ15-60-2008)确定。

除特别说明外，桩基承台顶面标高应按经批准的技术设计的要求，所有承台不得因沉降超出垫面而改变底面。

为避免地下水流入桩端造成浮力，在桩位的周围设置C30抗渗混凝土到桩底内筒，厚1.5米。

3) 基础埋深35套强土层，采路HRB400 (E) 螺纹钢。

4) 必须完成土方工程后才能施工工程：(承台施工要求详见本方案)

(1) 桩基验收前必须：①桩基质量验收记录全合格；②钻台下地基平整夯实，清除垃圾泥土。

5) 桩基回填要求：①(基桩回填)：要降格降水；②(承台四周的回填土)必须分层夯实；③(基桩回填土)要位于承台、桩帽、踏步、止水、防水等基桩结构的回填土上面并完全压实，土层厚度约300mm，宜采用级配砂石料，桩上设保护层，填土的颗粒含量、分层厚度和夯实遍数通过实验确定，压实系数不大于0.94，严禁回填料被建筑垃圾、以卵石土填筑而成。


12) 施工完成后土方工程应进行单向承载力轴心试验，桩检测方法可采用静载荷法，也可采用高应变动测法。

早龄期单轴抗压荷载试验应采用慢速维持荷载法。

当采用荷载分级法时：桩身拔桩力不得少于总桩型的1%，且不得少于3根；当桩长桩在50以内时，不得少于2根。采用低应变动测法时应注意其桩身性能，桩身拔桩力不得少于总桩型的20%。


当低应变动测法适用时：同时应注意其完整性和单桩竖向承载力，桩身拔桩力不应少于同条件下总桩型的8%，且不得少于3根。

3) 本工程采用强夯法：桩基设计(含强夯)要求，桩头穿地层至硬土层，支承于致密化岩层(符合《建筑强夯设计规程》GB 2010(2015年修订)第3.3.1条相关要求)。

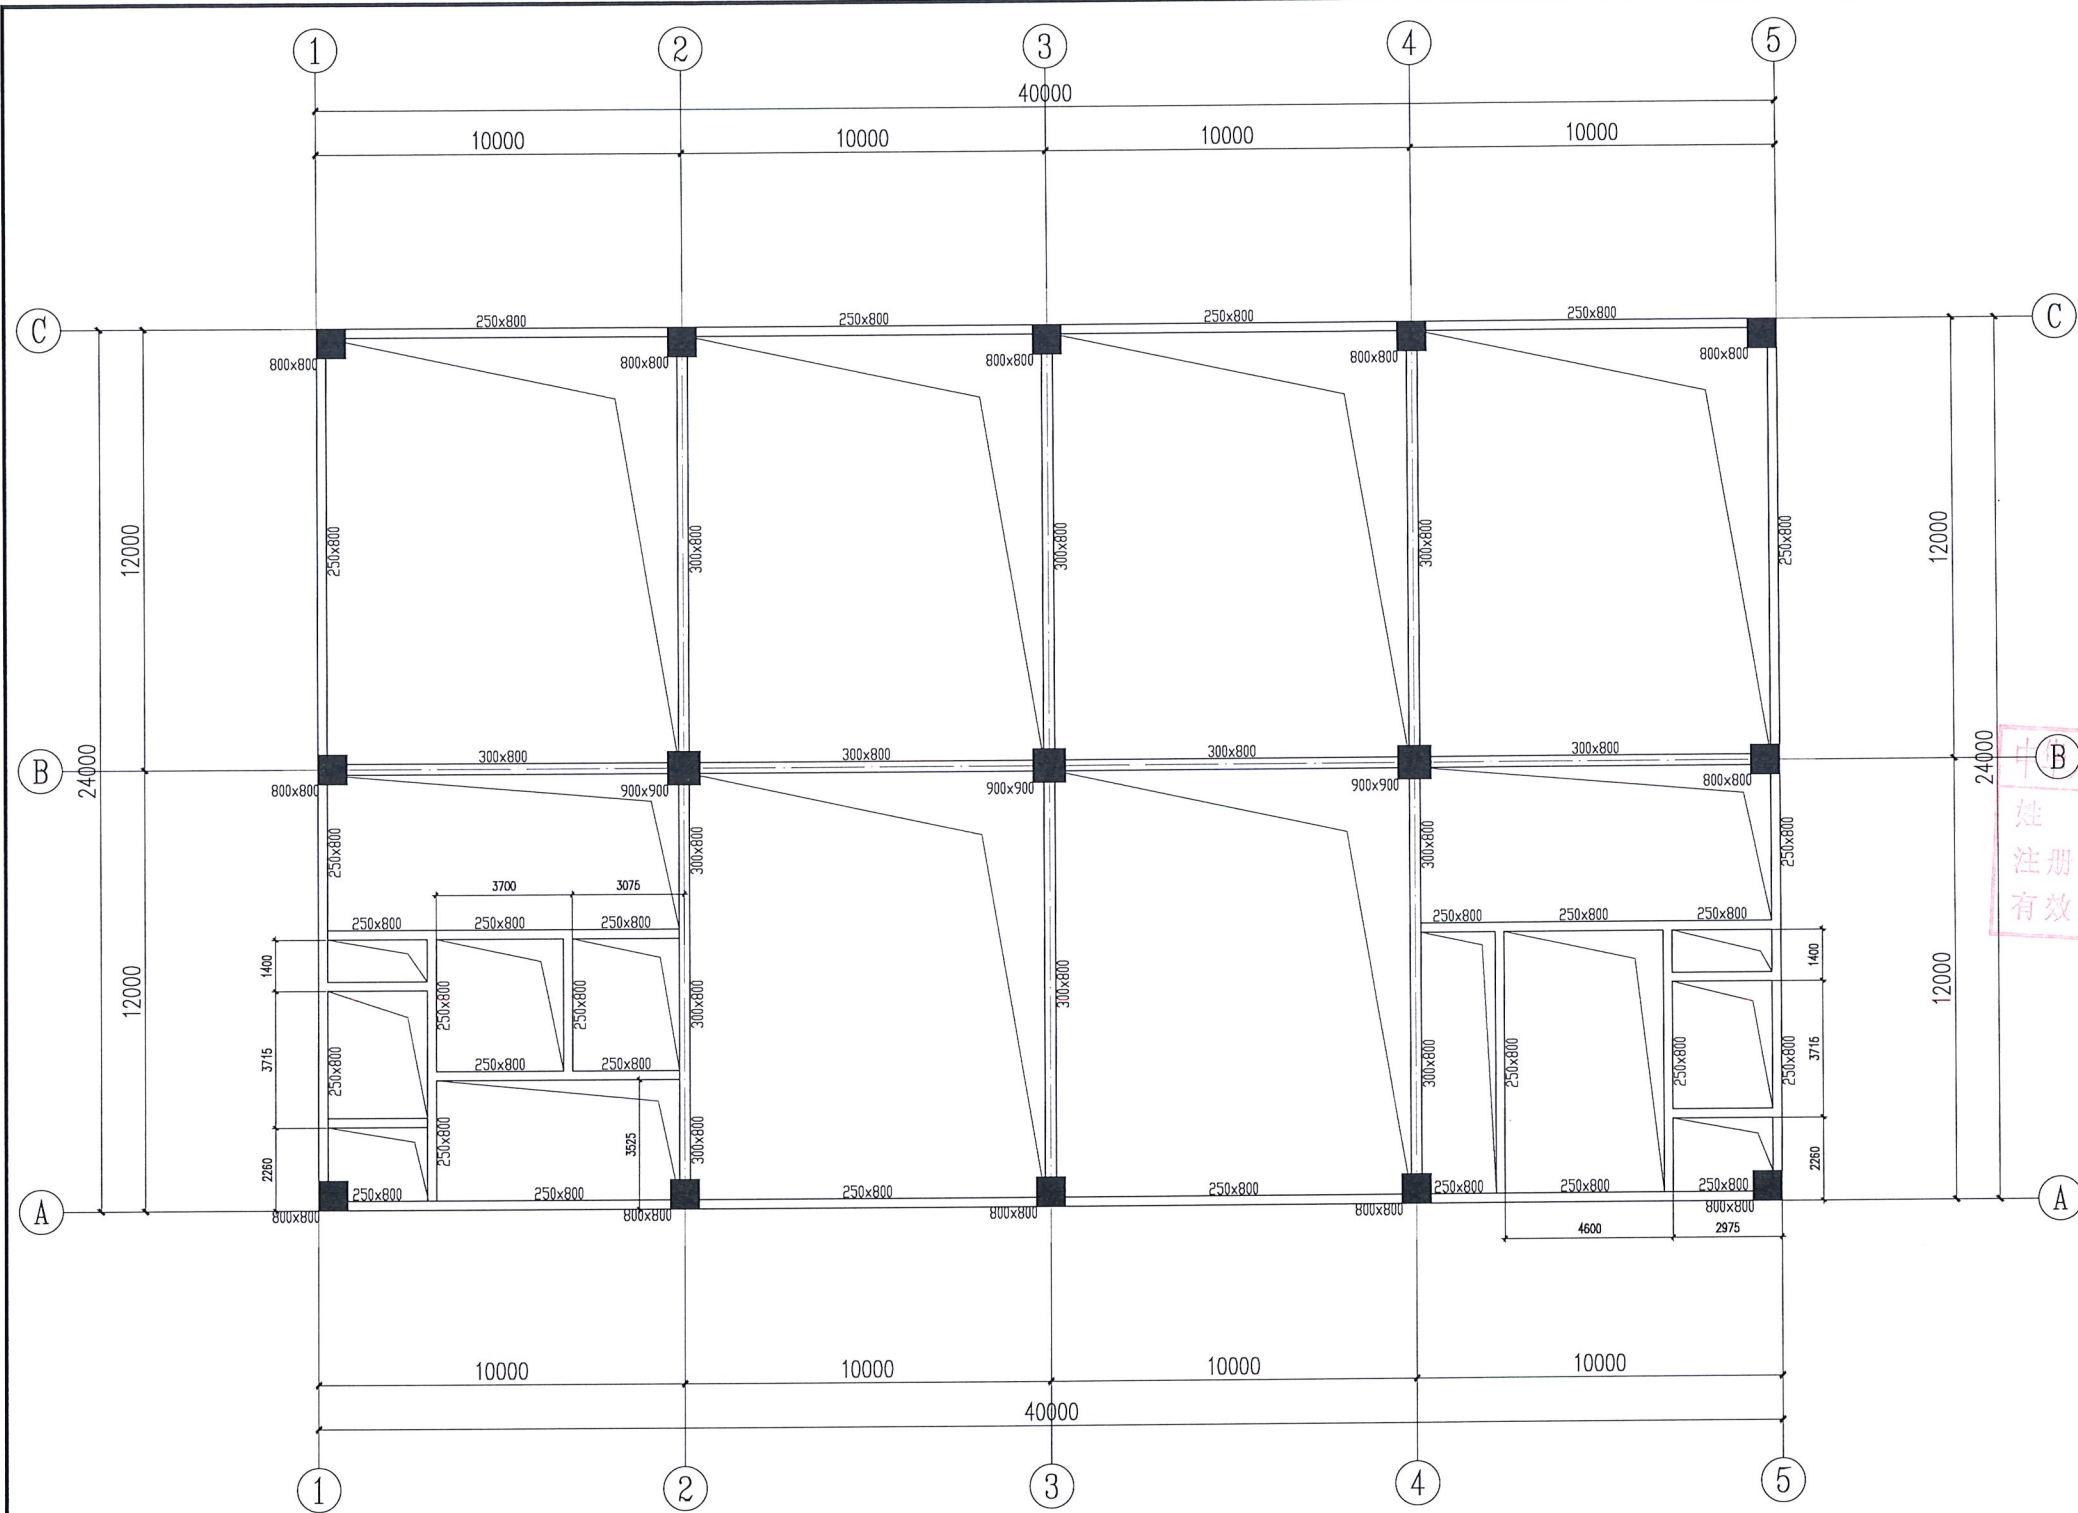


B01首层结构平面布置图 1:100

说明:
1. 本层梁板混凝土强度等级详标高表; 本层板面标高未注明者均为+1.1详层标高表。
2. 梁与轴线(或柱中心-柱中心连线)对齐或与轴线(或混凝土墙皮)对齐时, 不标注定位尺寸。
3. 除特别注明外, 全部钢筋采用HRB400(E)级钢筋。

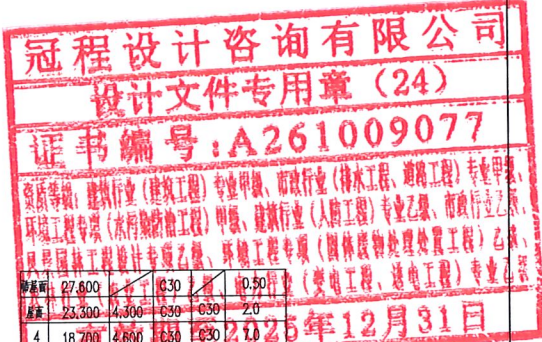


楼层	标高(m)	梁、板、柱、墙混凝土强度等级	备注
地下室	-2.700	C30	
1	-0.200	C30	
2	8.100	C30	
3	14.100	C30	
4	18.200	C30	
5	23.300	C30	

楼层结构标高、混凝土强度等级
层高表

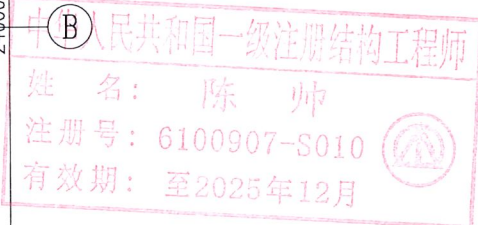

◆ 会签		Project Check up	
建筑		结构	
给排水		暖通	
电气		市政	
◆ 出图签章 Release Stamp			
◆ 执业签章 Registration Stamp			
◆ 建设单位 Client			
云浮市云安区安南智创投资有限公司			
◆ 设计单位 Design Institute			
冠程设计咨询有限公司 Guancheng Design and Consult Co., Ltd.			
L1 证书编号: A181012156 公路行业(公路)专业甲级 公路行业(特长隧道)专业甲级 公路行业(特大桥)专业甲级 公路行业(交通工程)专业乙级 水利行业乙级			
L2 证书编号: A261009077 建筑行业(建筑工程)专业甲级 建筑行业(人防工程)专业乙级 风景园林专项乙级 市政行业(道路工程)专业甲级 市政行业(排水工程)专业甲级 市政行业乙级 环境工程(污染防治工程)甲级 环境工程(固体废物处理处置工程)乙级 电力行业(送电工程、变电工程)专业丙级 农林行业(农业工程)专业乙级			
◆ 签署 Signature			
项目负责人	陈 涛	陈涛	
专业负责人	冯 曼	冯曼	
审 定	陈 帅	陈帅	
审 核	吴展鹏	吴展鹏	
校 对	冯 曼	冯曼	
设 计	王 宁	王宁	
◆ 工程名称 Project			
安南智创园标准厂房(二期)			
◆ 子项名称 Sub Item			
B01栋			
◆ 图纸名称 Title			
B01首层结构平面布置图			
工程号		阶 段	
专 业	结构	图 号	G-07
比 例		日 期	

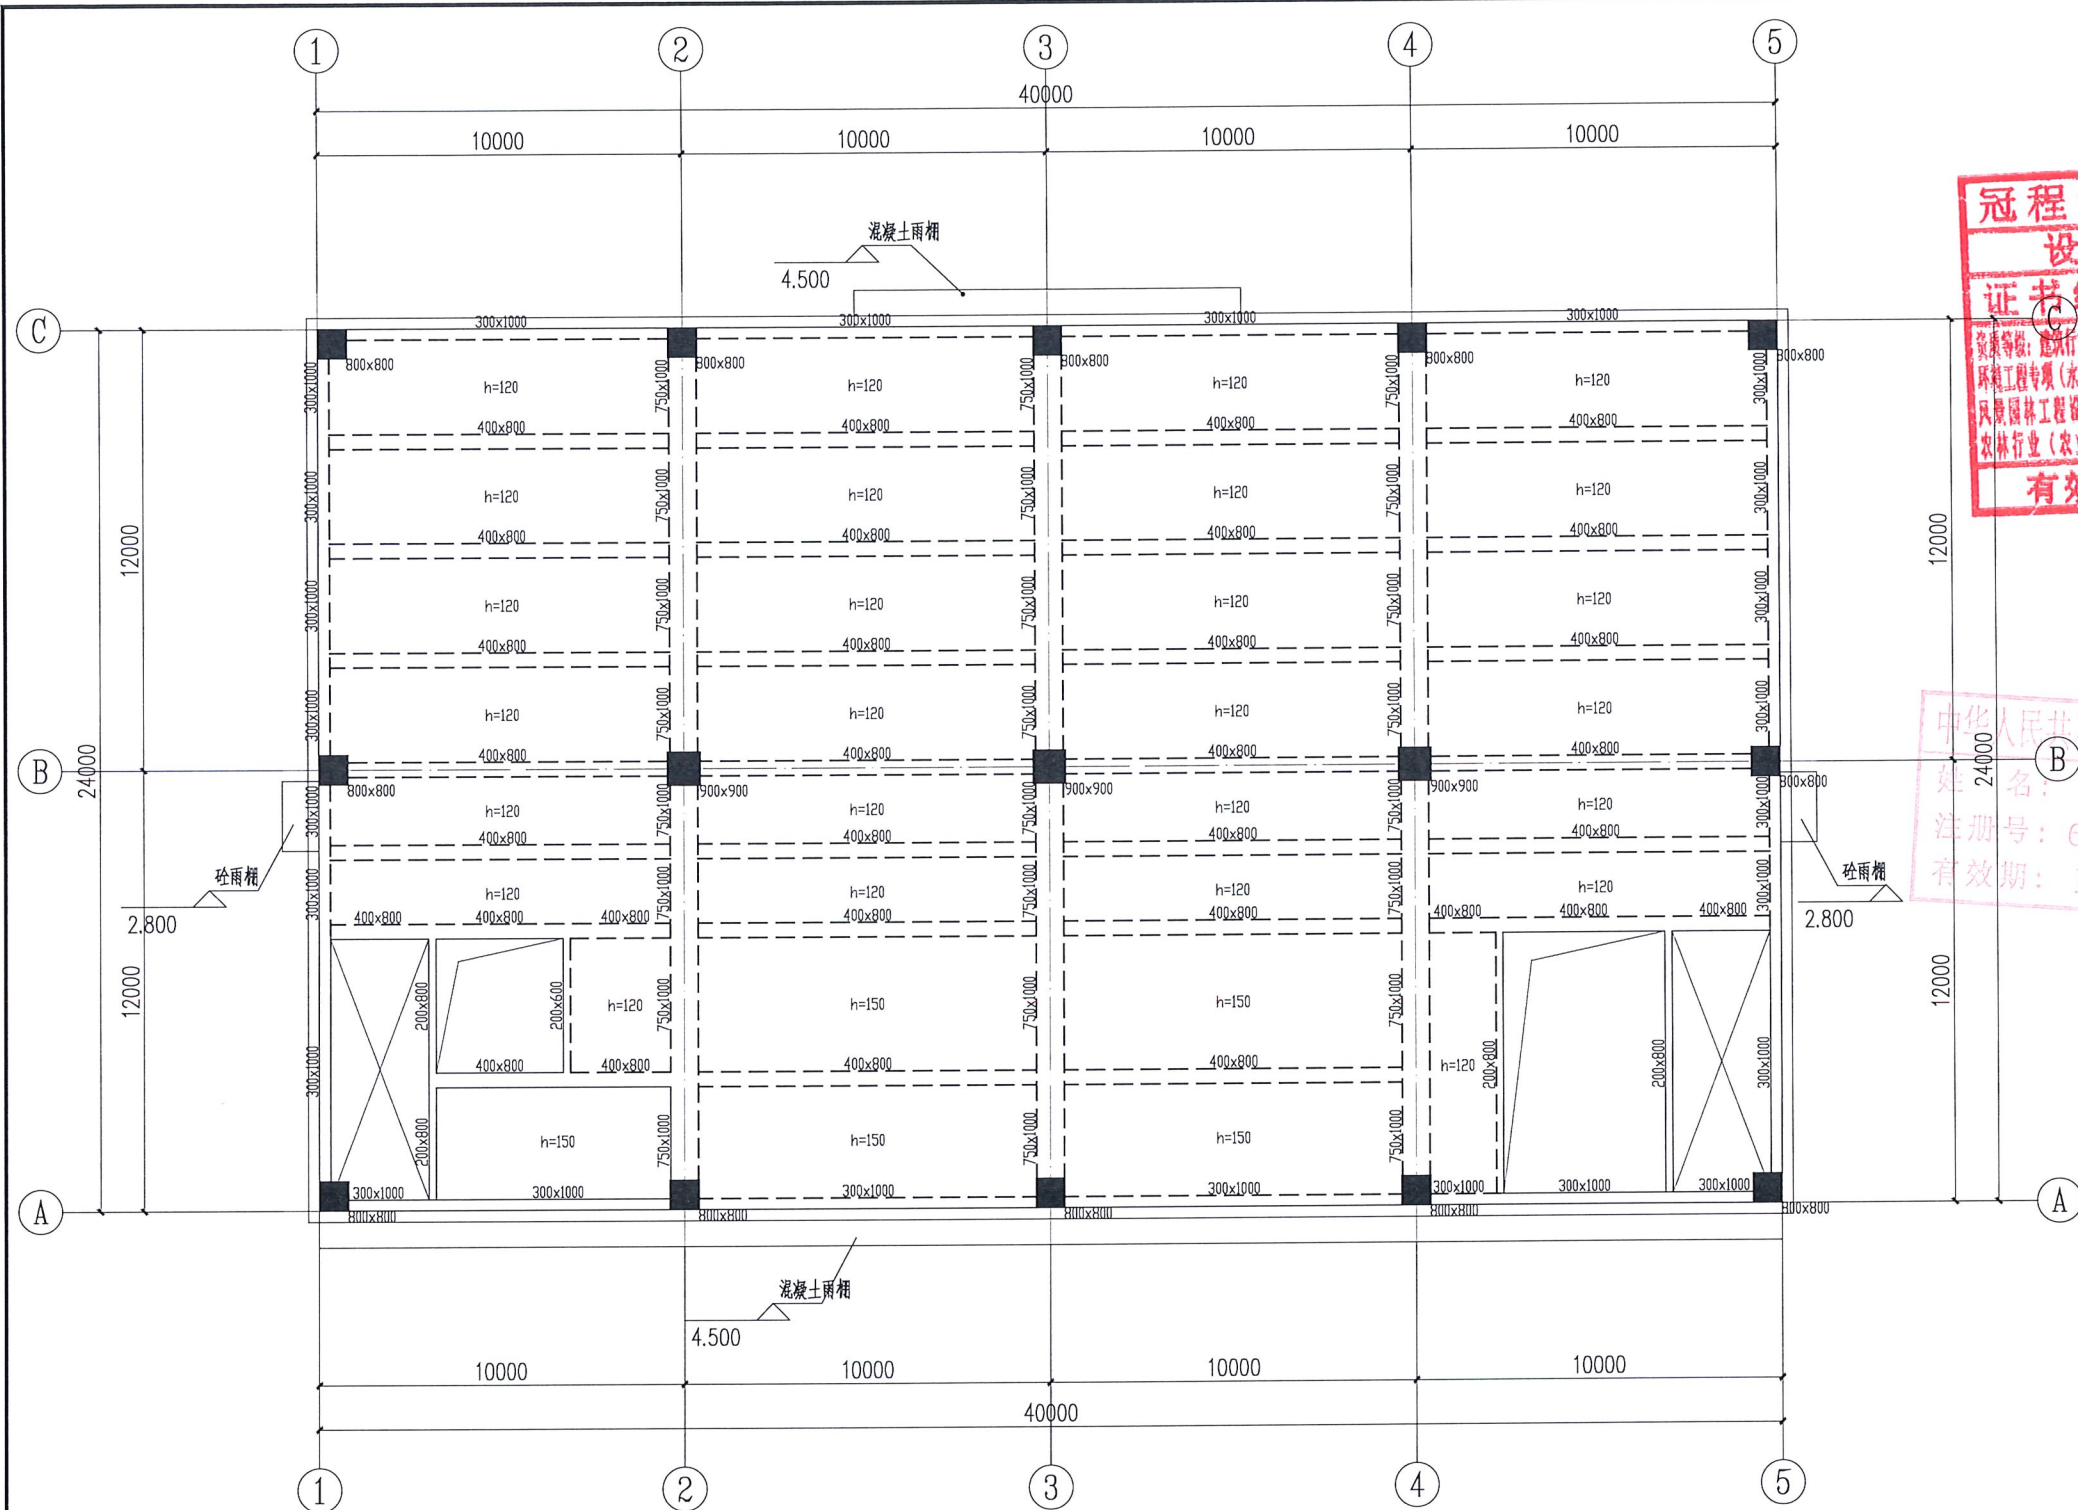

B01二层结构平面布置图 1:100

说明:
1. 本层板面混凝土强度等级详见表: 本层板面标高未注明者均为H11层标高。
2. 梁与板(或柱中心-柱中心连线)对齐或板(或混凝土墙、或柱)平, 不标注尺寸。
3. 除特别注明外, 全楼钢筋采用HRB400(Φ)级钢筋。


冠程设计咨询有限公司
设计文件专用章(24)
证书编号: A261009077
有效期至2025年12月

楼层	板面标高H(m)	梁、板、柱、墙混凝土强度等级	混凝土强度等级	混凝土强度等级
1	2.800	C30	C30	2.0
2	4.800	C30	C30	7.0
3	6.800	C30	C30	7.0
4	8.800	C30	C30	15.0
5	10.800	C30	C30	15.0

楼层结构标高、混凝土强度等级
层高表

中华人民共和国一级注册结构工程师
姓名: 陈 帅
注册号: 6100907-S010
有效期至: 至2025年12月

◆ 会 签	
建 筑	结 构
给排水	暖 通
电 气	市 政
◆ 出图签章	
◆ 执业签章	
◆ 建设单位	
◆ 设计单位	
◆ 签署	
项目负责人	陈 涛
专业负责人	冯 曼
审 定	陈 帅
市 核	吴展翔
校 对	冯 曼
设 计	王 宁
◆ 工程名称	
安南智创园标准厂房(二期)	
◆ 子项名称	
B01栋	
◆ 图纸名称	
B01二层结构平面布置图	
工程号	阶 段
专 业	结 构
比 例	图 号
	G-08
	日 期


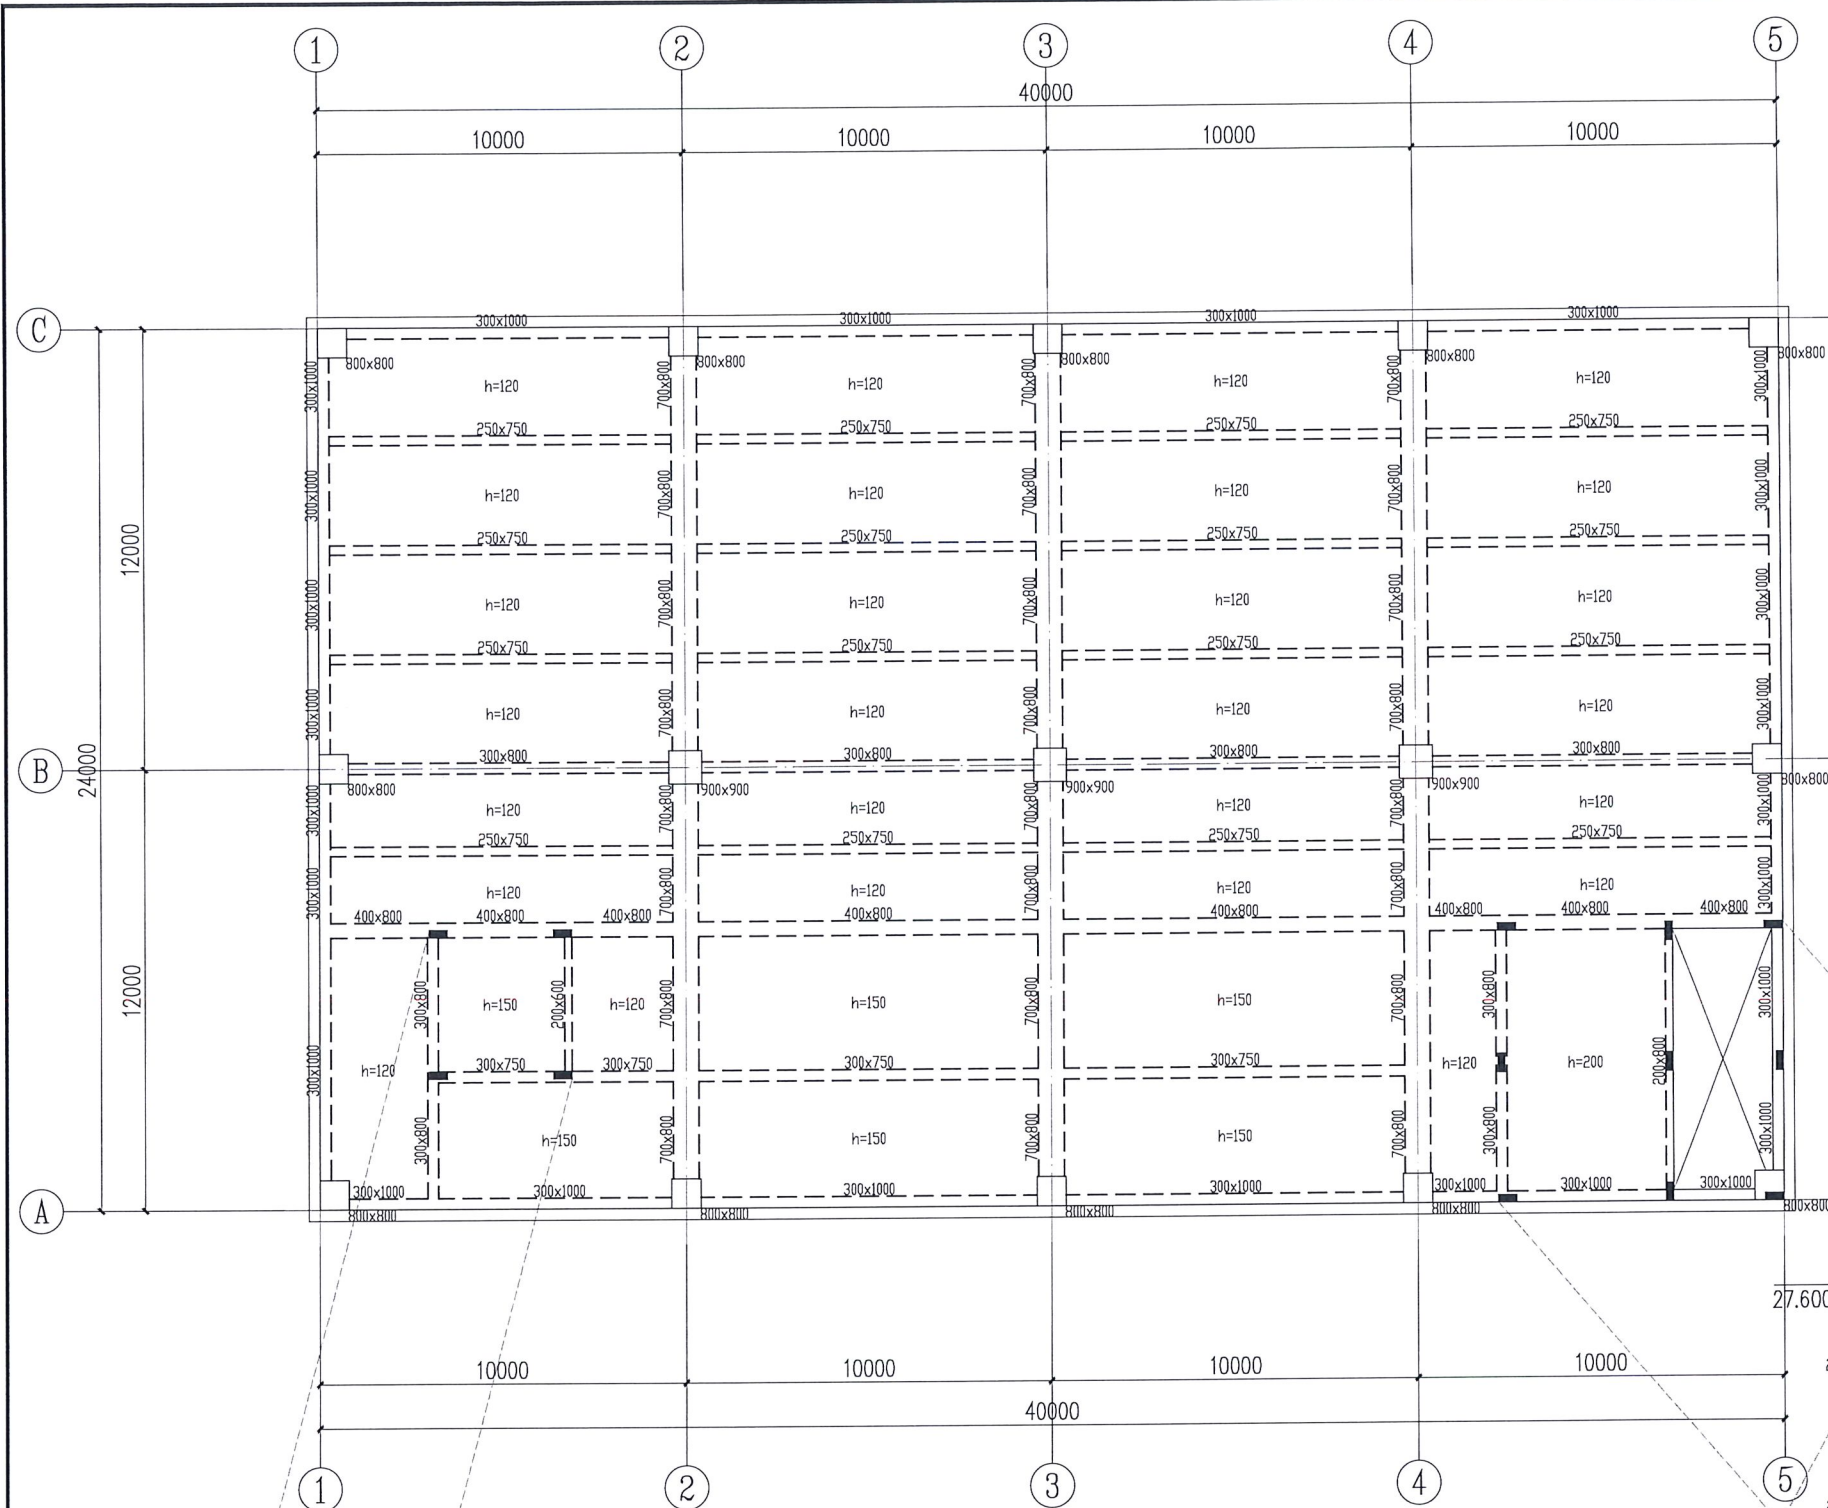


B01屋面层结构平面布置图 1:100

冠程设计咨询有限公司
设计文件专用章(24)
证书编号: A261009077
有效期至2025年12月31日


楼层	27.600	23.300	18.700	14.100	8.100	-0.200
面积	27.600	23.300	18.700	14.100	8.100	-0.200
层数	1	2	3	4	5	6
混凝土强度等级	C30	C30	C30	C30	C30	C30
抗震等级	二级	二级	二级	二级	二级	二级

中华人民共和国一级注册结构工程师
姓名: 陈帅
注册编号: 100907-S010
有效期至: 2025年12月

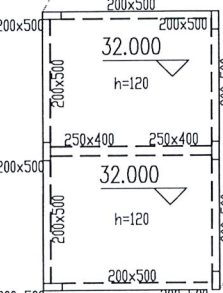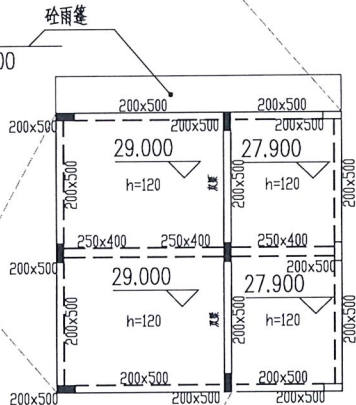


说明:
1. 本图按混凝土结构设计规范(GB50010-2010)设计, 混凝土强度等级为C30, 抗震等级为二级。
2. 梁与板交接处, 梁上部纵筋应锚固在板内, 锚固长度不小于1.5laE。
3. 除注明外, 钢筋均采用HRB400(Ⅲ级)钢筋。


会签	
建筑	结构
给排水	暖通
电气	市政
出图签章	
执业签章	
建设单位	
设计单位	
冠程设计咨询有限公司	
证书编号: A261009077	
有效期: 2025年12月31日	
签署	
项目负责人	陈帅
专业负责人	冯曼
审定	陈帅
审核	吴展鹏
校对	冯曼
设计	王宁
工程名称	
安南智创园标准厂房(二期)	
子项名称	
B01栋	
图纸名称	
B01屋面层结构平面布置图	
工程号	阶段
专业	结构
图号	G-10
比例	日期

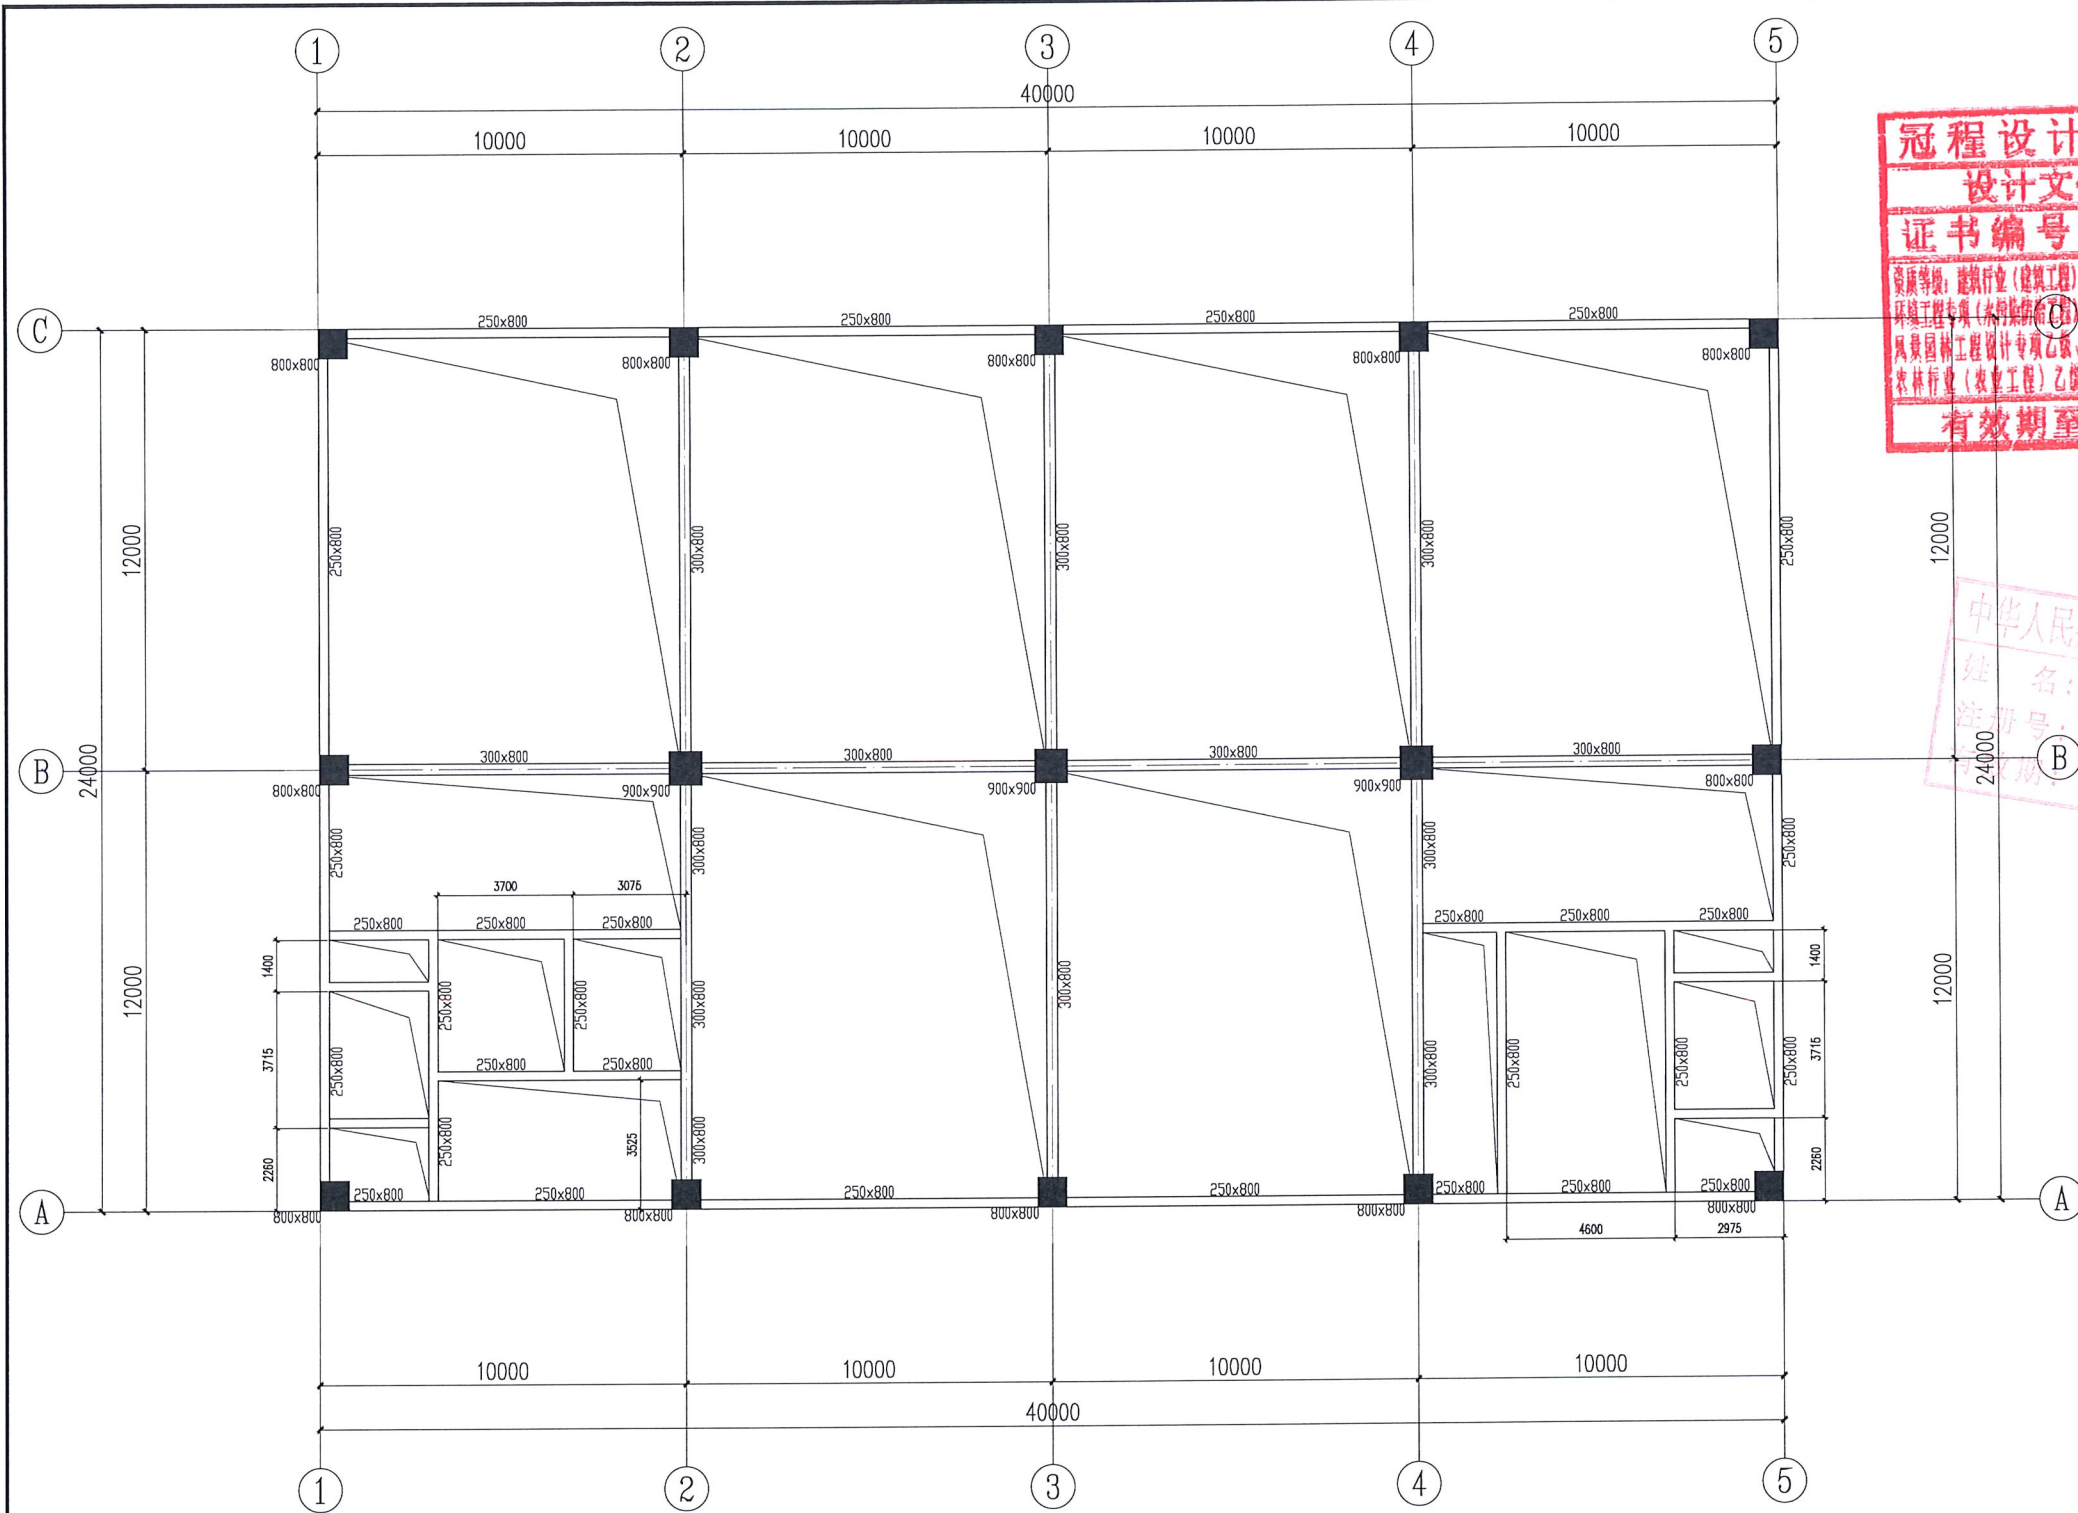

B02首层结构平面布置图 1:100

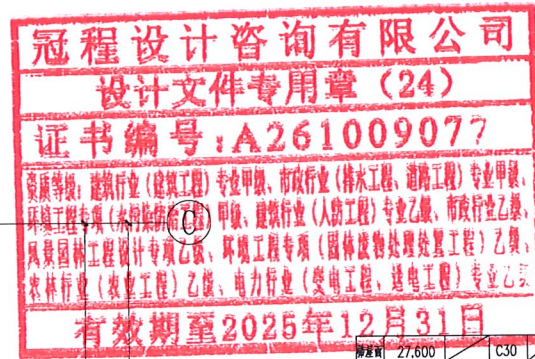


楼层	标高	层高	混凝土强度等级	抗震等级
顶层	27.600	4.300	C30	0.50
4	23.300	4.300	C30	2.0
3	18.700	4.600	C30	7.0
2	14.100	4.600	C30	7.0
1	8.100	6.000	C30	15.0
基础	-0.200	8.300	C30	C30

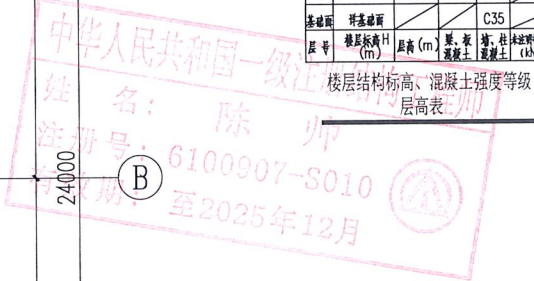

楼层结构标高、混凝土强度等级、抗震等级表


- 说明:
1. 本图标注混凝土强度等级标注表: 本图标注混凝土强度等级标注表: 1.1 详图标注表。
 2. 梁与柱(或墙)中心线重合时, 标注在梁(或墙)上, 标注在柱(或墙)上, 标注在梁(或墙)上, 标注在柱(或墙)上。
 3. 除特别注明外, 全图钢筋均采用HRB400(Φ)级钢筋。

◆ 会签 Joint Check up	
建筑	结构
给排水	暖通
电气	市政
◆ 出图签章 Release Stamp	
◆ 执业签章 Registration Stamp	
◆ 建设单位 Client	
云浮市云安区安南智创投资有限公司	
◆ 设计单位 Design Institute	
冠程设计咨询有限公司 Guancheng Design and Consult Co., Ltd.	
证书编号: A180012156 公路行业(公路)专业甲级 公路行业(特长隧道)专业甲级 公路行业(特长桥梁)专业甲级 公路行业(交通工程)专业乙级 水利行业乙级 证书编号: A261009077 建筑行业(建筑工程)专业甲级 建筑行业(人防工程)专业乙级 风景园林专业乙级 市政行业(给水工程)专业甲级 市政行业(排水工程)专业乙级 市政行业乙级 环境工程(水污染防治工程)甲级 环境工程(固体废物处理处置工程)乙级 电力行业(送电工程、变电工程)专业丙级 农林行业(农业工程)专业乙级	
◆ 签署 Signature	
项目负责人	陈 涛
专业负责人	冯 曼
审 定	陈 涛
审 核	吴展鹏
校 对	冯 曼
设 计	王 宁
◆ 工程名称 Project	
安南智创园标准厂房(二期)	
◆ 子项名称 Sub Item	
B02栋	
◆ 图纸名称 Title	
B02首层结构平面布置图	
工程号	阶 段
专业	结 构
比 例	图 号
	G-07
	日 期

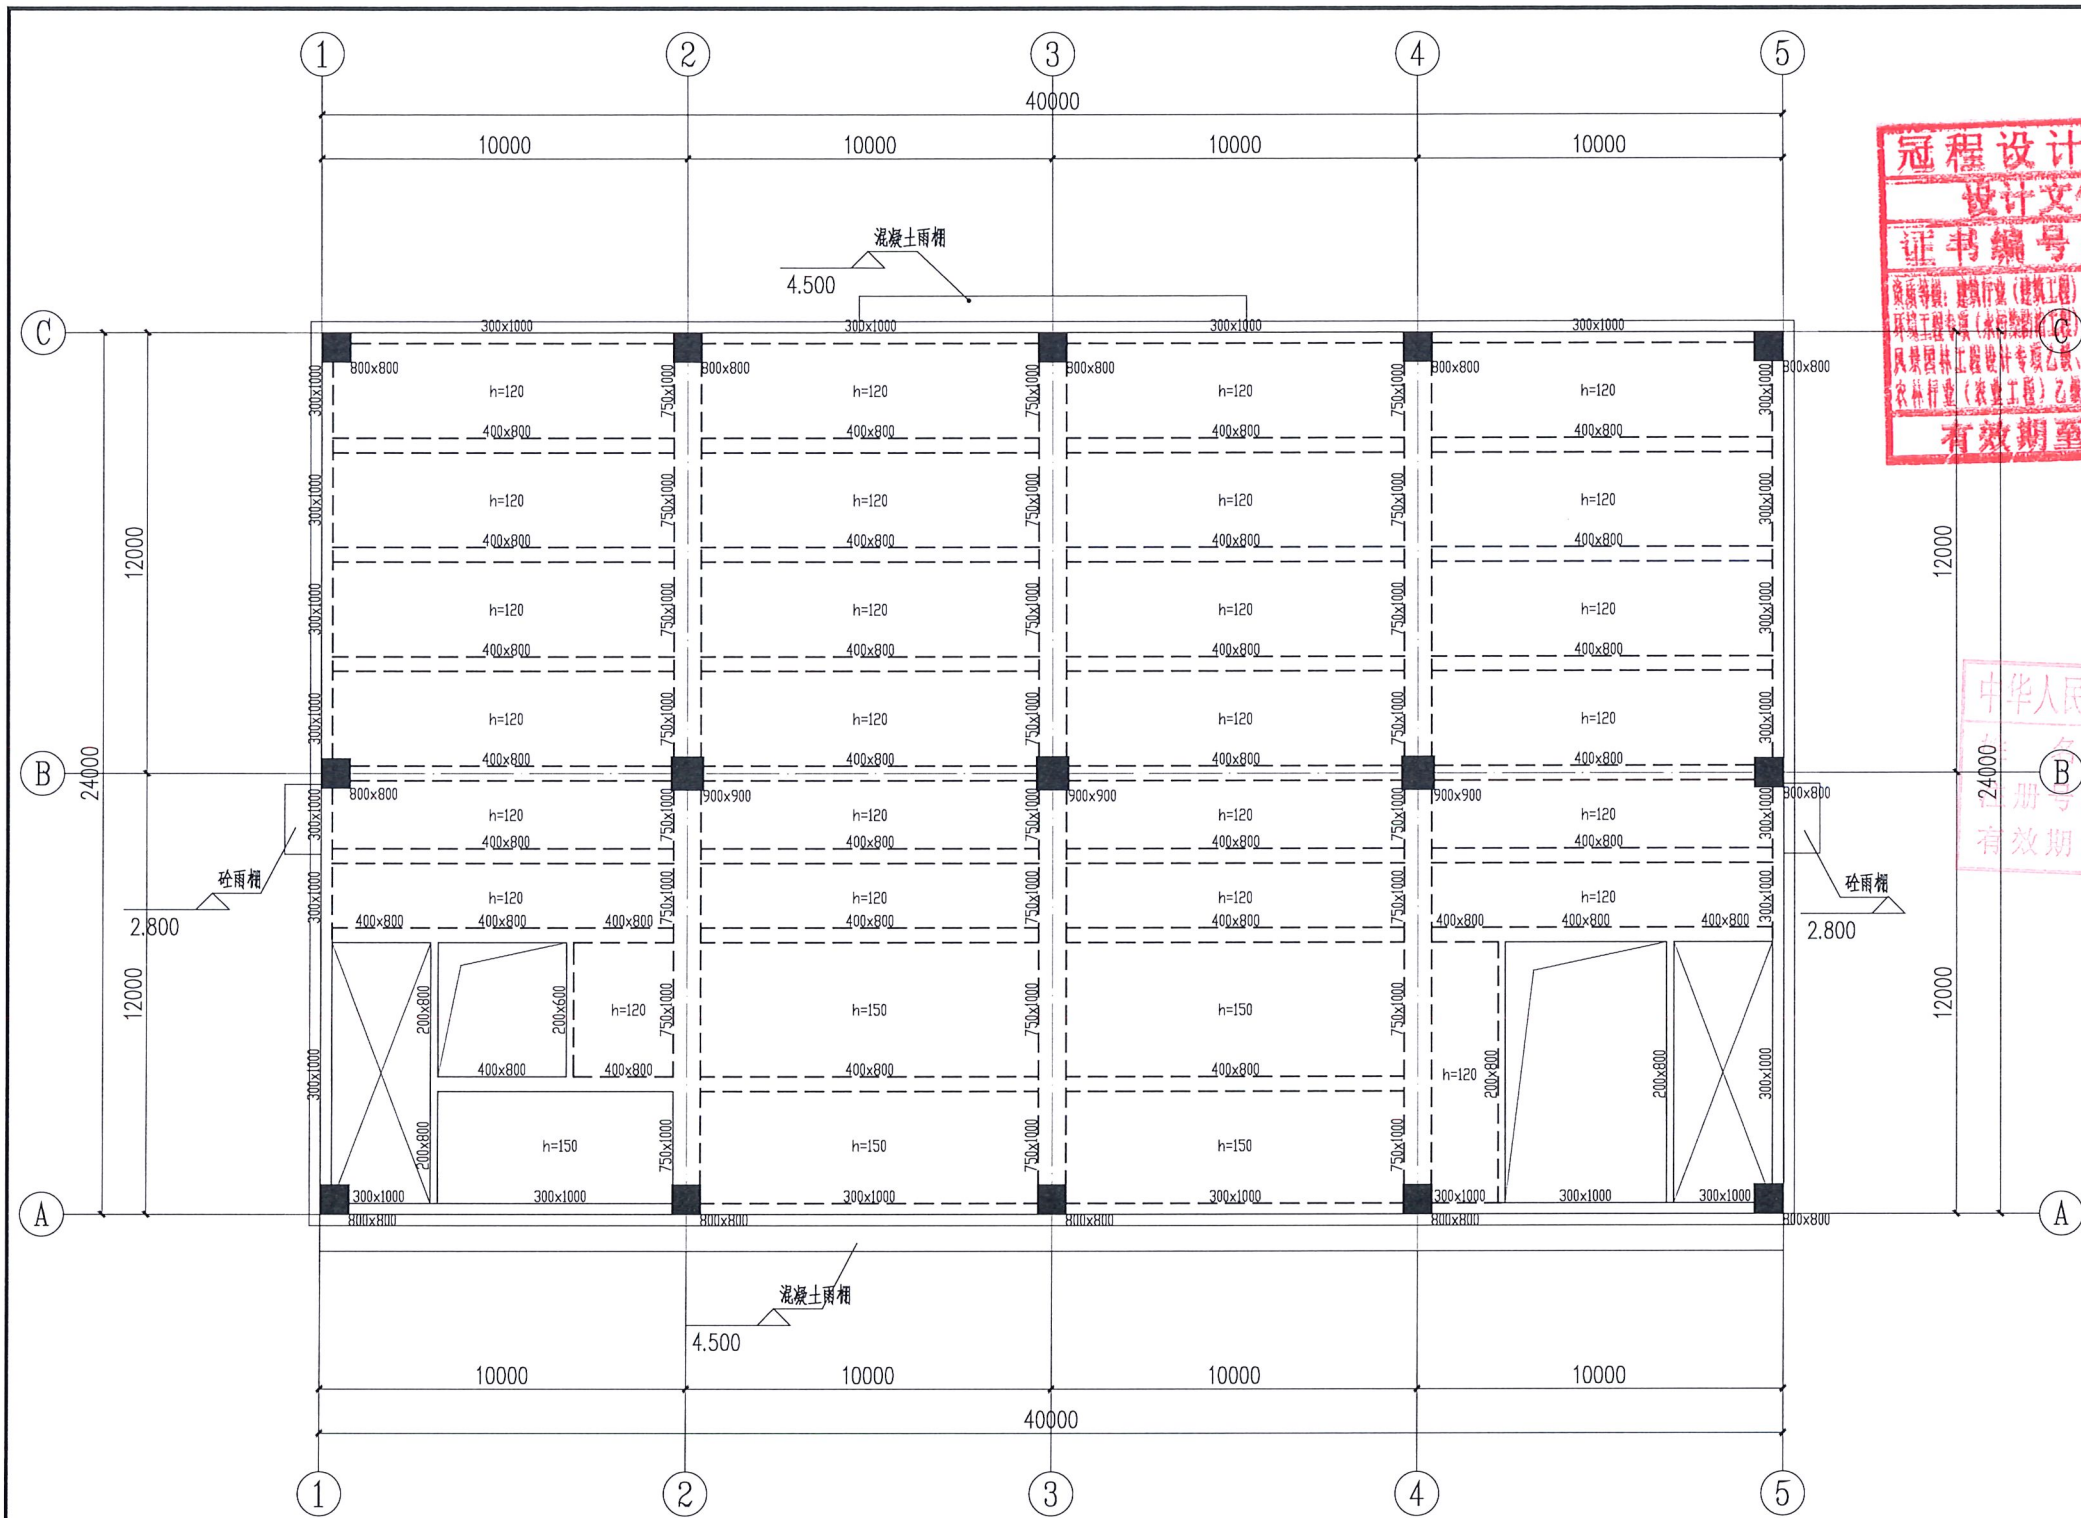


B02二层结构平面布置图 1:100

说明:
1. 本层板混凝土强度等级详列表; 本层板面标高未注明者均为+1.1层标高。
2. 梁与轴柱(或柱中心-柱中心连线)对中或轴柱(或混凝土墙皮、或柱)平时, 不标注定位尺寸。
3. 除特别注明外, 全楼板均采用HRB400(Φ)钢筋。

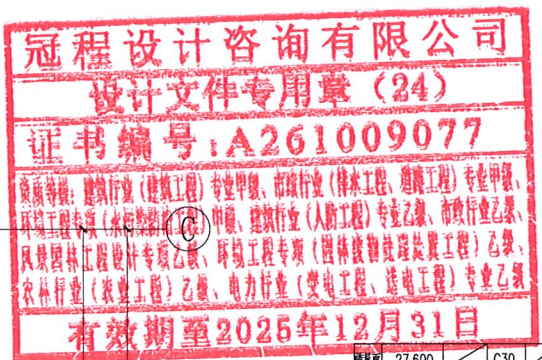


楼层	27.600	C30	0.50
屋面	23.300	C30	2.0
4	18.700	C30	7.0
3	14.100	C30	7.0
2	8.100	C30	15.0
1	-0.200	C30	
基础层		C35	
层号	楼层标高 (m)	混凝土强度等级	混凝土强度等级 (MPa)

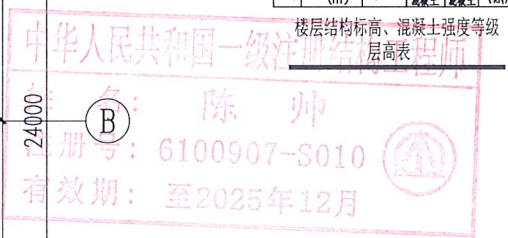

楼层	27.600	C30	0.50
屋面	23.300	C30	2.0
4	18.700	C30	7.0
3	14.100	C30	7.0
2	8.100	C30	15.0
1	-0.200	C30	
基础层		C35	
层号	楼层标高 (m)	混凝土强度等级	混凝土强度等级 (MPa)

◆ 会签 Joint Check up	
建筑	结构
给排水	暖通
电气	市政
◆ 出图签章 Release Stamp	
◆ 执业签章 Registration Stamp	
◆ 建设单位 Client	
云泽市云安区安南智创投资有限公司	
◆ 设计单位 Design Institute	
冠程设计咨询有限公司 Guancheng Design and Consult Co., Ltd. 证书编号: A181812236	
公路行业(公路)专业甲级 公路行业(特长隧道)专业甲级 公路行业(特长桥梁)专业甲级 公路行业(交通工程)专业乙级 水利行业乙级	
证书编号: A261009077	
建筑行业(建筑工程)专业甲级 建筑行业(人防工程)专业乙级 风景园林专项乙级 市政行业(道路工程)专业甲级 市政行业(排水工程)专业甲级 市政行业乙级 环境工程(水污染防治工程)甲级 环境工程(固体废物处理处置工程)乙级 电力行业(送电工程、变电工程)专业丙级 农林行业(农业工程)专业乙级	
◆ 签署 Signature	
项目负责人	陈涛 陈涛
专业负责人	冯曼 冯曼
审定	陈帅 陈帅
审核	吴展鹏 吴展鹏
校对	冯曼 冯曼
设计	王宁 王宁
◆ 工程名称 Project	
安南智创园标准厂房(二期)	
◆ 子项名称 Sub Item	
B02栋	
◆ 图纸名称 Title	
B02二层结构平面布置图	
工程号	阶段
专业	结构
比例	图号
	G-08
	日期

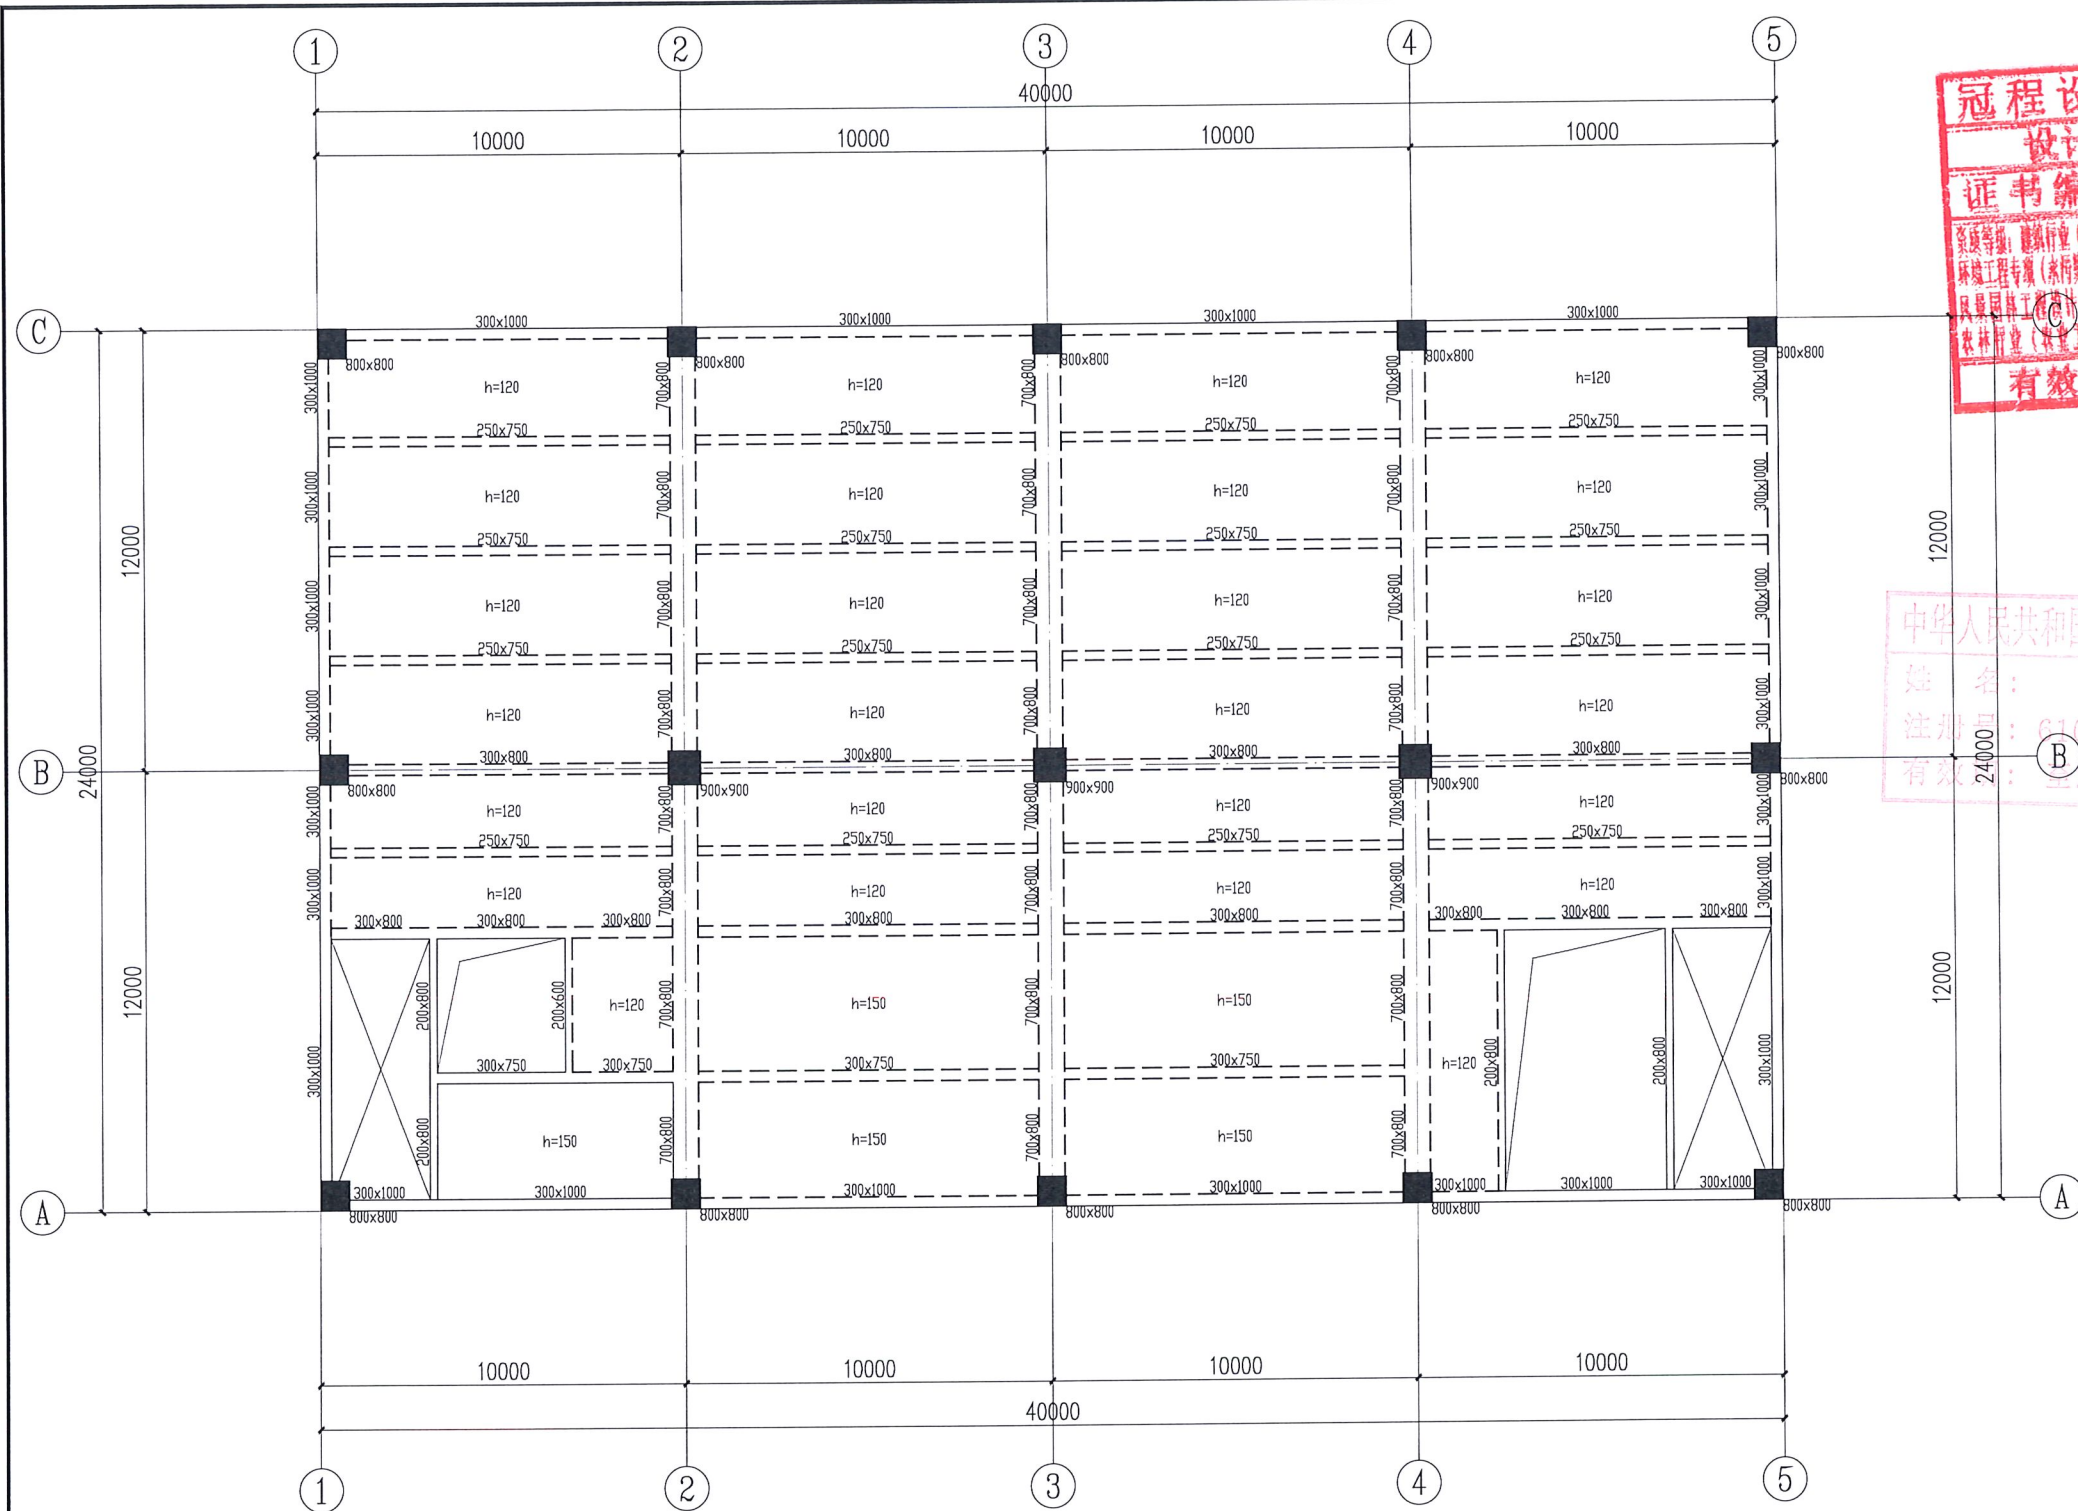

B02三、四层结构平面布置图 1:100


说明:

1. 本层板混凝土强度等级详见表: 本层板混凝土强度等级均为C30, 详见表。
2. 梁与柱(或柱中心—柱中心连线)对中或偏中(或偏中偏左或偏右)时, 不标注定位尺寸。
3. 除特别注明外, 全楼钢筋采用HRB400(Φ)热轧钢。




楼层	27.600	23.300	18.700	14.100	8.100	-0.200	楼层	27.600	23.300	18.700	14.100	8.100	-0.200
层底	23.300	18.700	14.100	8.100	-0.200		层顶	27.600	23.300	18.700	14.100	8.100	-0.200
层高	4.300	4.600	4.600	6.000	8.300		层高	4.300	4.600	4.600	6.000	8.300	
混凝土	C30	C30	C30	C30	C30		混凝土	C30	C30	C30	C30	C30	

楼层结构标高、混凝土强度等级
层高表

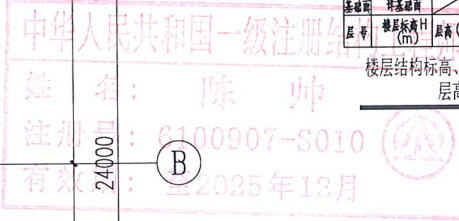

◆ 会签 Joint Check up	
建筑	结构
给排水	暖通
电气	市政
◆ 出图签章 Release Stamp	
◆ 执业签章 Registration Stamp	
◆ 建设单位 Client	
云浮市云安区安南智创投资有限公司	
◆ 设计单位 Design Institute	
冠程设计咨询有限公司 Guancheng Design and Consult Co., Ltd.	
证书编号: A261009077	
公路行业(公路)专业甲级 公路行业(特长大桥)专业甲级 公路行业(特大桥)专业甲级 公路行业(交通工程)专业乙级 水利行业乙级	
证书编号: A261009077	
建筑行业(建筑工程)专业甲级 建筑行业(人防工程)专业乙级 风景园林(专项工程)专业乙级 市政行业(给水工程)专业甲级 市政行业(排水工程)专业乙级 环境工程(水污染防治工程)甲级 环境工程(固体废物处理处置工程)乙级 电力行业(送电工程、变电工程)专业乙级 农林行业(农业工程)专业乙级	
◆ 签署 Signature	
项目负责人	陈 涛
专业负责人	冯 曼
审 定	陈 帅
审 核	吴展鹏
校 对	冯 曼
设 计	王 宁
◆ 工程名称 Project	
安南智创园标准厂房(二期)	
◆ 子项名称 Sub Item	
B02栋	
◆ 图纸名称 Title	
B02三、四层结构平面布置图	
工程号	阶 段
专 业	结 构
比 例	图 号
	G-09

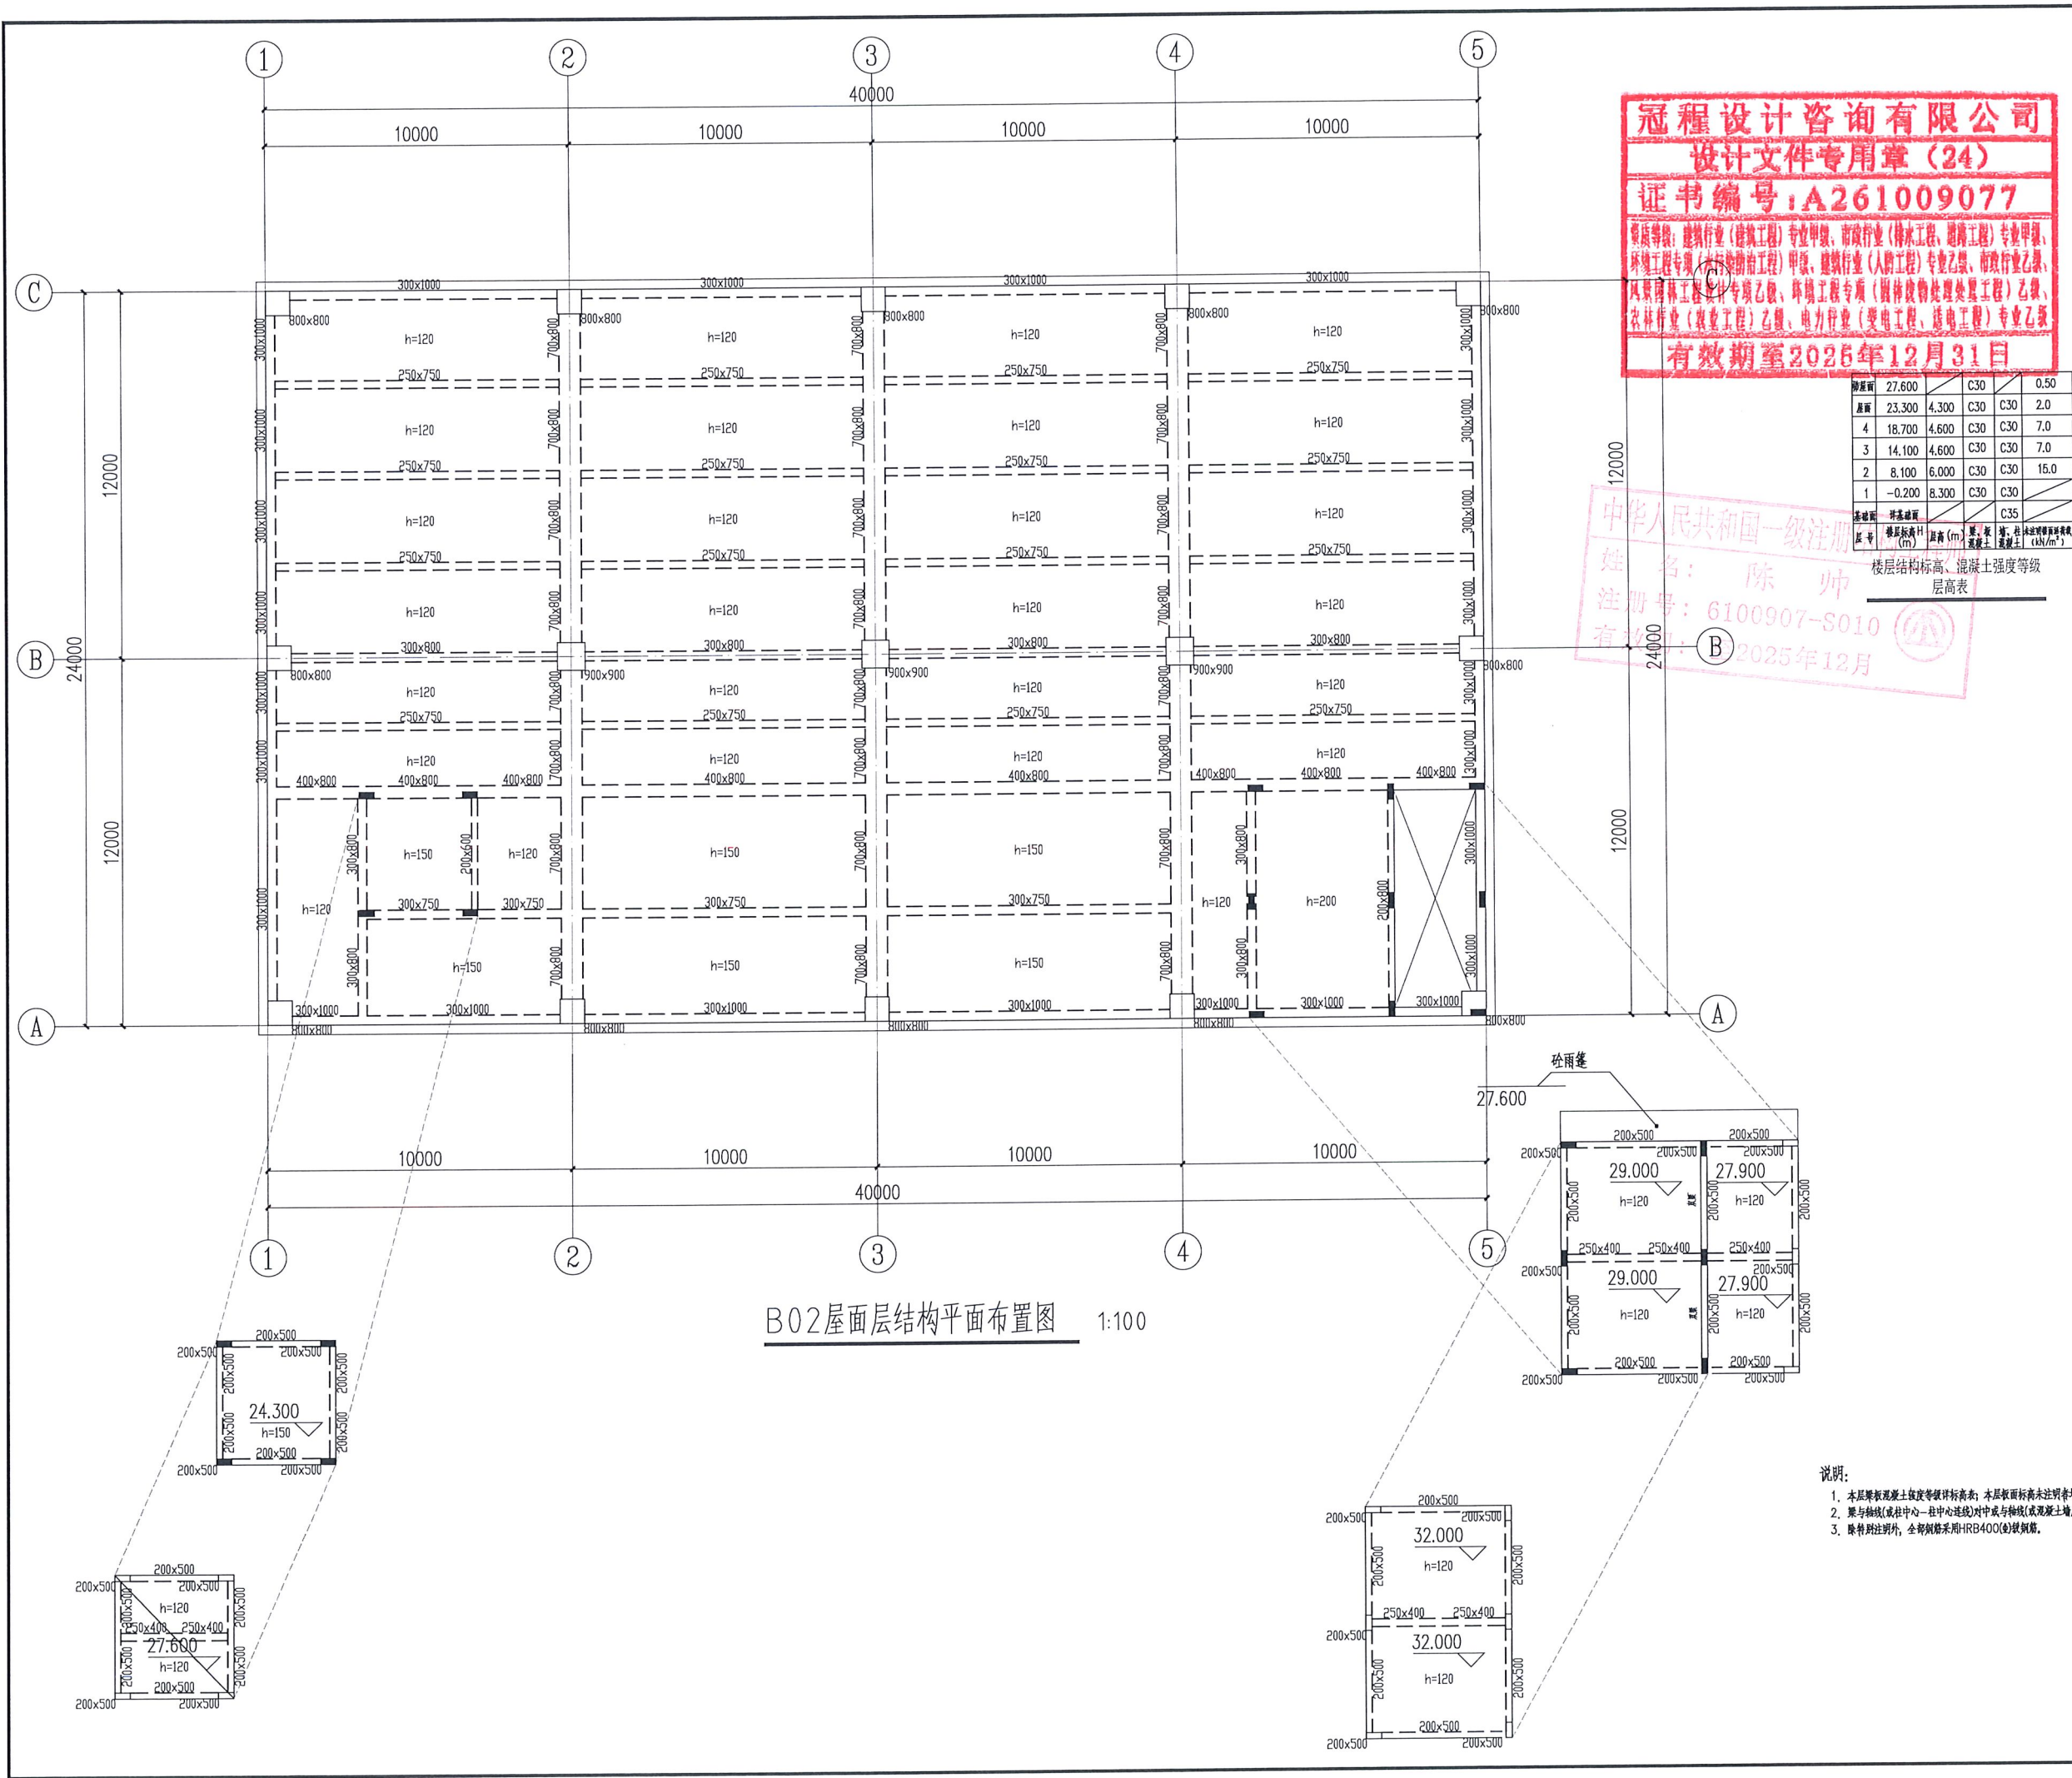



B02屋面层结构平面布置图 1:100

冠程设计咨询有限公司
设计文件专用章(24)
证书编号: A261009077
有效期至2025年12月31日

楼层	27.600	C30	0.50
4	23.300	4.300 C30	2.0
3	18.700	4.600 C30	7.0
2	14.100	4.600 C30	7.0
1	8.100	6.000 C30	15.0
1	-0.200	8.300 C30	C30
基础层	±0.000	C35	


楼层结构标高、混凝土强度等级
层高表

中华人民共和国一级注册结构工程师
姓名: 陈 帅
注册号: 6100907-S010
有效期至: 2025年12月

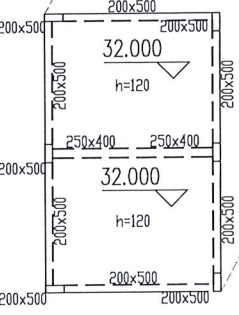
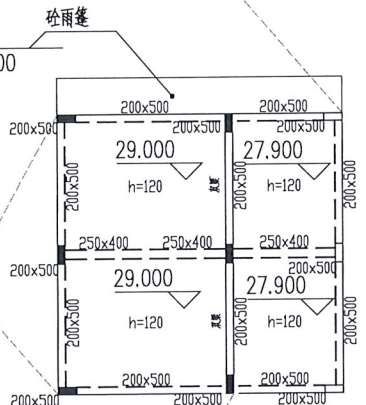


- 说明:
1. 本层梁板混凝土强度等级详标准图; 本层板面标高未注明者均为1.1m顶标高。
 2. 梁与柱头(或柱中心-柱中心连线)对中或(或混凝土填充,或柱)平时,不标注定位尺寸。
 3. 除特别注明外,全部钢筋采用HRB400(螺纹钢)。

会签		Print check up	
建筑	结构	给排水	暖通
电气	市政		
出图签章 Release Stamp			
执业签章 Registration Stamp			
建设单位 Client 云浮市云安区安南智创投资有限公司			
设计单位 Design Institute 冠程设计咨询有限公司 证书编号: A261009077 公路行业(公路)专业甲级 公路行业(特大桥)专业甲级 公路行业(特大桥)专业甲级 公路行业(交通工程)专业乙级 水利行业乙级 建筑行业(建筑工程)专业甲级 建筑行业(人防工程)专业乙级 风景园林专项乙级 市政行业(给水工程)专业甲级 市政行业(排水工程)专业乙级 市政行业乙级 环境工程(水污染防治工程)甲级 环境工程(固体废物处理工程)乙级 电力行业(送电工程、变电工程)专业丙级 农林行业(农业工程)专业乙级			
签署 Signature			
项目负责人	陈 涛	专业负责人	冯 曼
审 定	陈 帅	审 核	吴展鹏
校 对	冯 曼	设 计	王 宁
工程名称 Project 安南智创园标准厂房(二期)			
子项名称 Sub Item B02栋			
图纸名称 Title B02屋面层结构平面布置图			
工程号	阶段	专业	结构
图 号	图 号	比 例	日期
G-11			

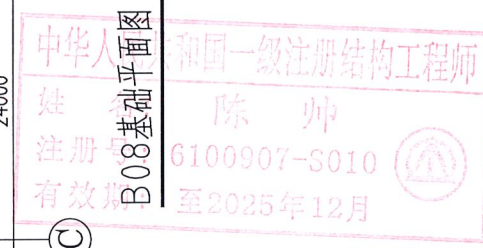

◆ 会 签 Joint Check up			
建 筑		结 构	
给排水		暖 通	
电 气		市 政	
◆ 出图签章 Release Stamp			
◆ 执业签章 Professional Stamp			
◆ 建设单位 Client			
云浮市云安区安南智创投资有限公司			
◆ 设计单位			
Design Institute			
冠程设计咨询有限公司			
Guancheng Design and consult Co., Ltd			
证书编号: C201010275			
公路行业(公路)专业甲级			
公路行业(特长隧道)专业甲级			
公路行业(特大桥梁)专业甲级			
公路行业(交通工程)专业乙级			
水利行业乙级			
证书编号: C201010477			
建筑行业(建筑工程)专业甲级			
建筑行业(人防工程)专业乙级			
风景园林专项乙级			
市政行业(道路工程)专业甲级			
市政行业(排水工程)专业甲级			
市政行业乙级			
环境工程(水污染防治工程)甲级			
环境工程(固体废物处理处置工程)乙级			
电力行业(送电工程、变电工程)专业丙级			
农林行业(农业工程)专业乙级			
◆ 签 署 Signature			
项目负责人	陈 涛	陈涛	
专业负责人	冯 曼	冯曼	
审 定	陈 帅	陈帅	
市 核	吴展鹏	吴展鹏	
校 对	冯 曼	冯曼	
设 计	王 宁	王宁	
◆ 工程名称 Project			
安南智创园标准厂房(二期)			
◆ 子项名称 Sub Item			
B08栋			
◆ 图纸名称 Title			
B08基础平面图			
工程号	阶 段		
专 业	结 构	图 号	G-06
比 例	日 期		

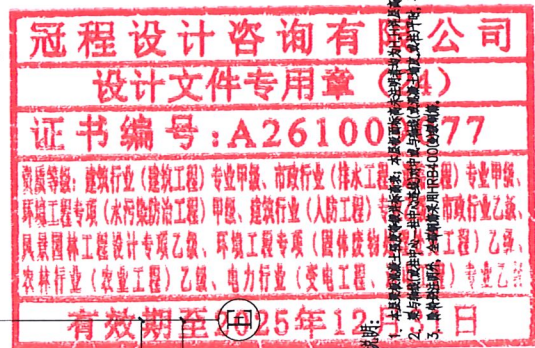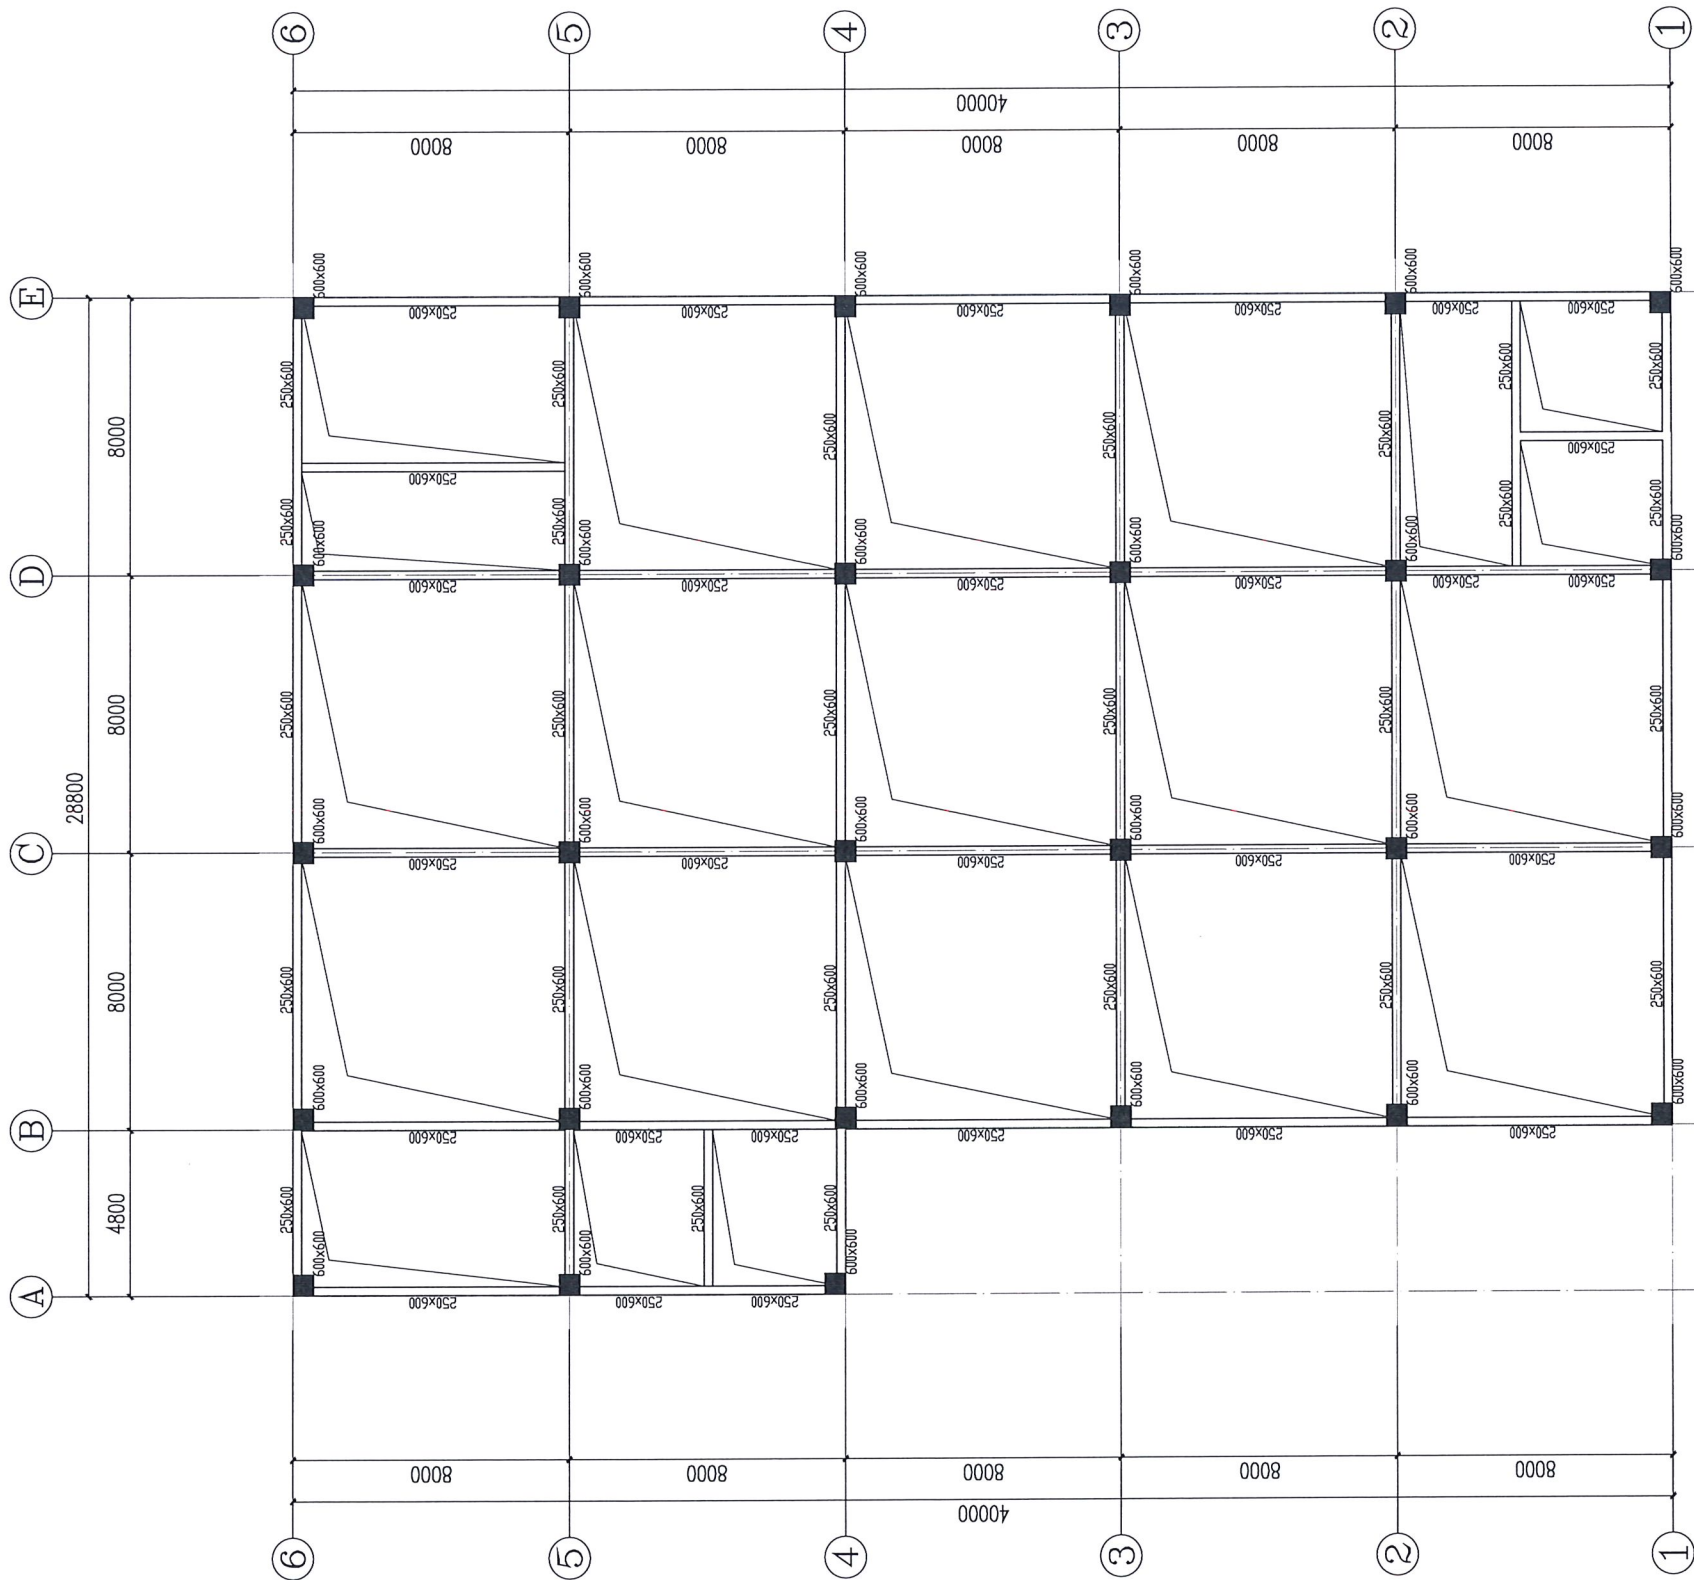

楼层	标高 (m)	板厚 (mm)	混凝土强度等级
1	-0.200	7.700	C30
2	7.500	4.000	C30
3	11.500	4.000	C30
4	16.500	4.000	C30
5	19.500	4.000	C30
6	23.500	4.300	C30
7	27.800		C30


楼层结构标高、混凝土强度等级
层高表

◆ 会签 Joint Check	
建筑	结构
给排水	暖通
电气	市政
◆ 出图签章 Release Stamp	
◆ 执业签章 Registration Stamp	
◆ 建设单位 Client 云浮市云安区安南智创投资有限公司	
◆ 设计单位 Design Institute 冠程设计咨询有限公司 Guancheng Design and Research Co., Ltd. 证书编号: A261000077 公路行业(公路)专业甲级 公路行业(特长隧道)专业甲级 公路行业(特大桥梁)专业甲级 公路行业(交通工程)专业乙级 水利行业乙级 证书编号: A261000077 建筑行业(建筑工程)专业甲级 建筑行业(人防工程)专业乙级 风景园林专项乙级 市政行业(道路工程)专业甲级 市政行业(排水工程)专业甲级 市政行业乙级 环境工程(水污染防治工程)甲级 环境工程(固体废物处理处置工程)乙级 电力行业(送电工程、变电工程)专业丙级 农林行业(农业工程)专业乙级	
◆ 签署 Signature	
项目负责人	陈 涛
专业负责人	冯 曼
审 定	陈 帅
市 核	吴展鹏
校 对	冯 曼
设 计	王 宁
◆ 工程名称 Project 安南智创园标准厂房(二期)	
◆ 子项名称 Sub Item B08栋	
◆ 图纸名称 Title B08首层结构平面布置图	
工程号	阶段
专业	结构
图 号	G-07
比 例	日期



中华人民共和国一级注册结构工程师
姓名：陈 帅
注册号：6100907-S010
有效期至：至2025年12月

◆ 会签 Joint Check up					
建 筑				结 构	
给排水				暖通	
电 气				市政	
◆ 出图签章 Release Stamp					
◆ 执业签章 Registration Stamp					
◆ 建设单位 Client					
云浮市云安区安南智创投资有限公司					
◆ 设计单位  冠程设计咨询有限公司 Guangcheng Design and consult Co., Ltd. 证书编号: A161012756 公路行业(公路)专业甲级 公路行业(特长隧道)专业甲级 公路行业(特大桥梁)专业甲级 公路行业(交通工程)专业乙级 水利行业乙级 证书编号: A261029077 建筑行业(建筑工程)专业甲级 建筑行业(人防工程)专业乙级 风景园林专项乙级 市政公用(道路工程)专业甲级 市政工程(排水工程)专业甲级 市政行业乙级 环境工程(水污染治理工程)甲级 环境工程(固体废物处理处置工程)乙级 电力行业(送电工程、变电工程)专业丙级 农林行业(农业工程)专业乙级					
◆ 签署 Signature					
项目负责人		陈 涛		何清	
专业负责人		冯 曼		王宁	
审 定		陈 伟		何清	
审 核		吴展鹏		何清	
校 对		冯 曼		王宁	
设 计		王 宁		王宁	
◆ 工程名称 Project					
安南普创标准厂房(二期)					
◆ 子项名称 Sub-Item					
B08栋					
◆ 图纸名称 Title					
B08二层结构平面布置图					
工程号		阶 段		图 号	
专 业		结 构		层 数 G-08	
比 例		日 期			

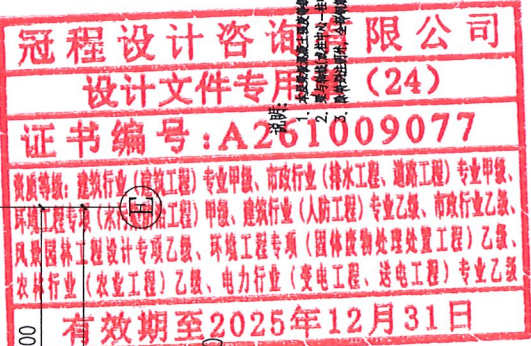


B08 三~五层结构平面布置图 1:150

中华人民共和国一级注册结构工程师
姓名：陈 帅
注册号：6100907-S010
有效期至：至2025年12月

[illegible]


楼层结构标高、混凝土强度等级
层高表

◆ 会 签 Joint Check		
建 筑		结 构
给排水		暖 通
电 气		市 政
◆ 出图签章 Release Stamp		
◆ 执业签章 Registration Stamp		
◆ 建设单位 Client		
云浮市云安区安南智创投资有限公司		
◆ 设计单位 Design Institute		
		
冠程设计咨询有限公司		
GuanCheng Design and consult Co., Ltd		
证书编号: U161012756		
公路行业(公路)专业甲级		
公路行业(特长隧道)专业甲级		
公路行业(特大桥梁)专业甲级		
公路行业(交通工程)专业乙级		
水利行业乙级		
证书编号: U201022577		
建筑行业(建筑工程)专业甲级		
建筑行业(人防工程)专业乙级		
风景园林专业乙级		
市政行业(道路工程)专业甲级		
市政行业(排水工程)专业甲级		
市政行业乙级		
环境工程(水污染防治工程)甲级		
环境工程(固体废物处理处置工程)乙级		
电力行业(送电工程、变电工程)专业丙级		
农林行业(农业工程)专业乙级		
◆ 签署 Signature		
项目负责人	陈 涛	任涛
专业负责人	冯 曼	冯曼
审 定	陈 帅	陈帅
审 核	吴展鹏	吴展鹏
校 对	冯 曼	冯曼
设 计	王 宁	王宁
◆ 工程名称 Project		
安南智创园标准厂房(二期)		
◆ 子项名称 Sub Item		
B08栋		
◆ 图纸名称 Title		
B08三~五层结构平面布置图		
工程号	阶 段	图 号
专 业	结 构	G-09
比 例	日 期	

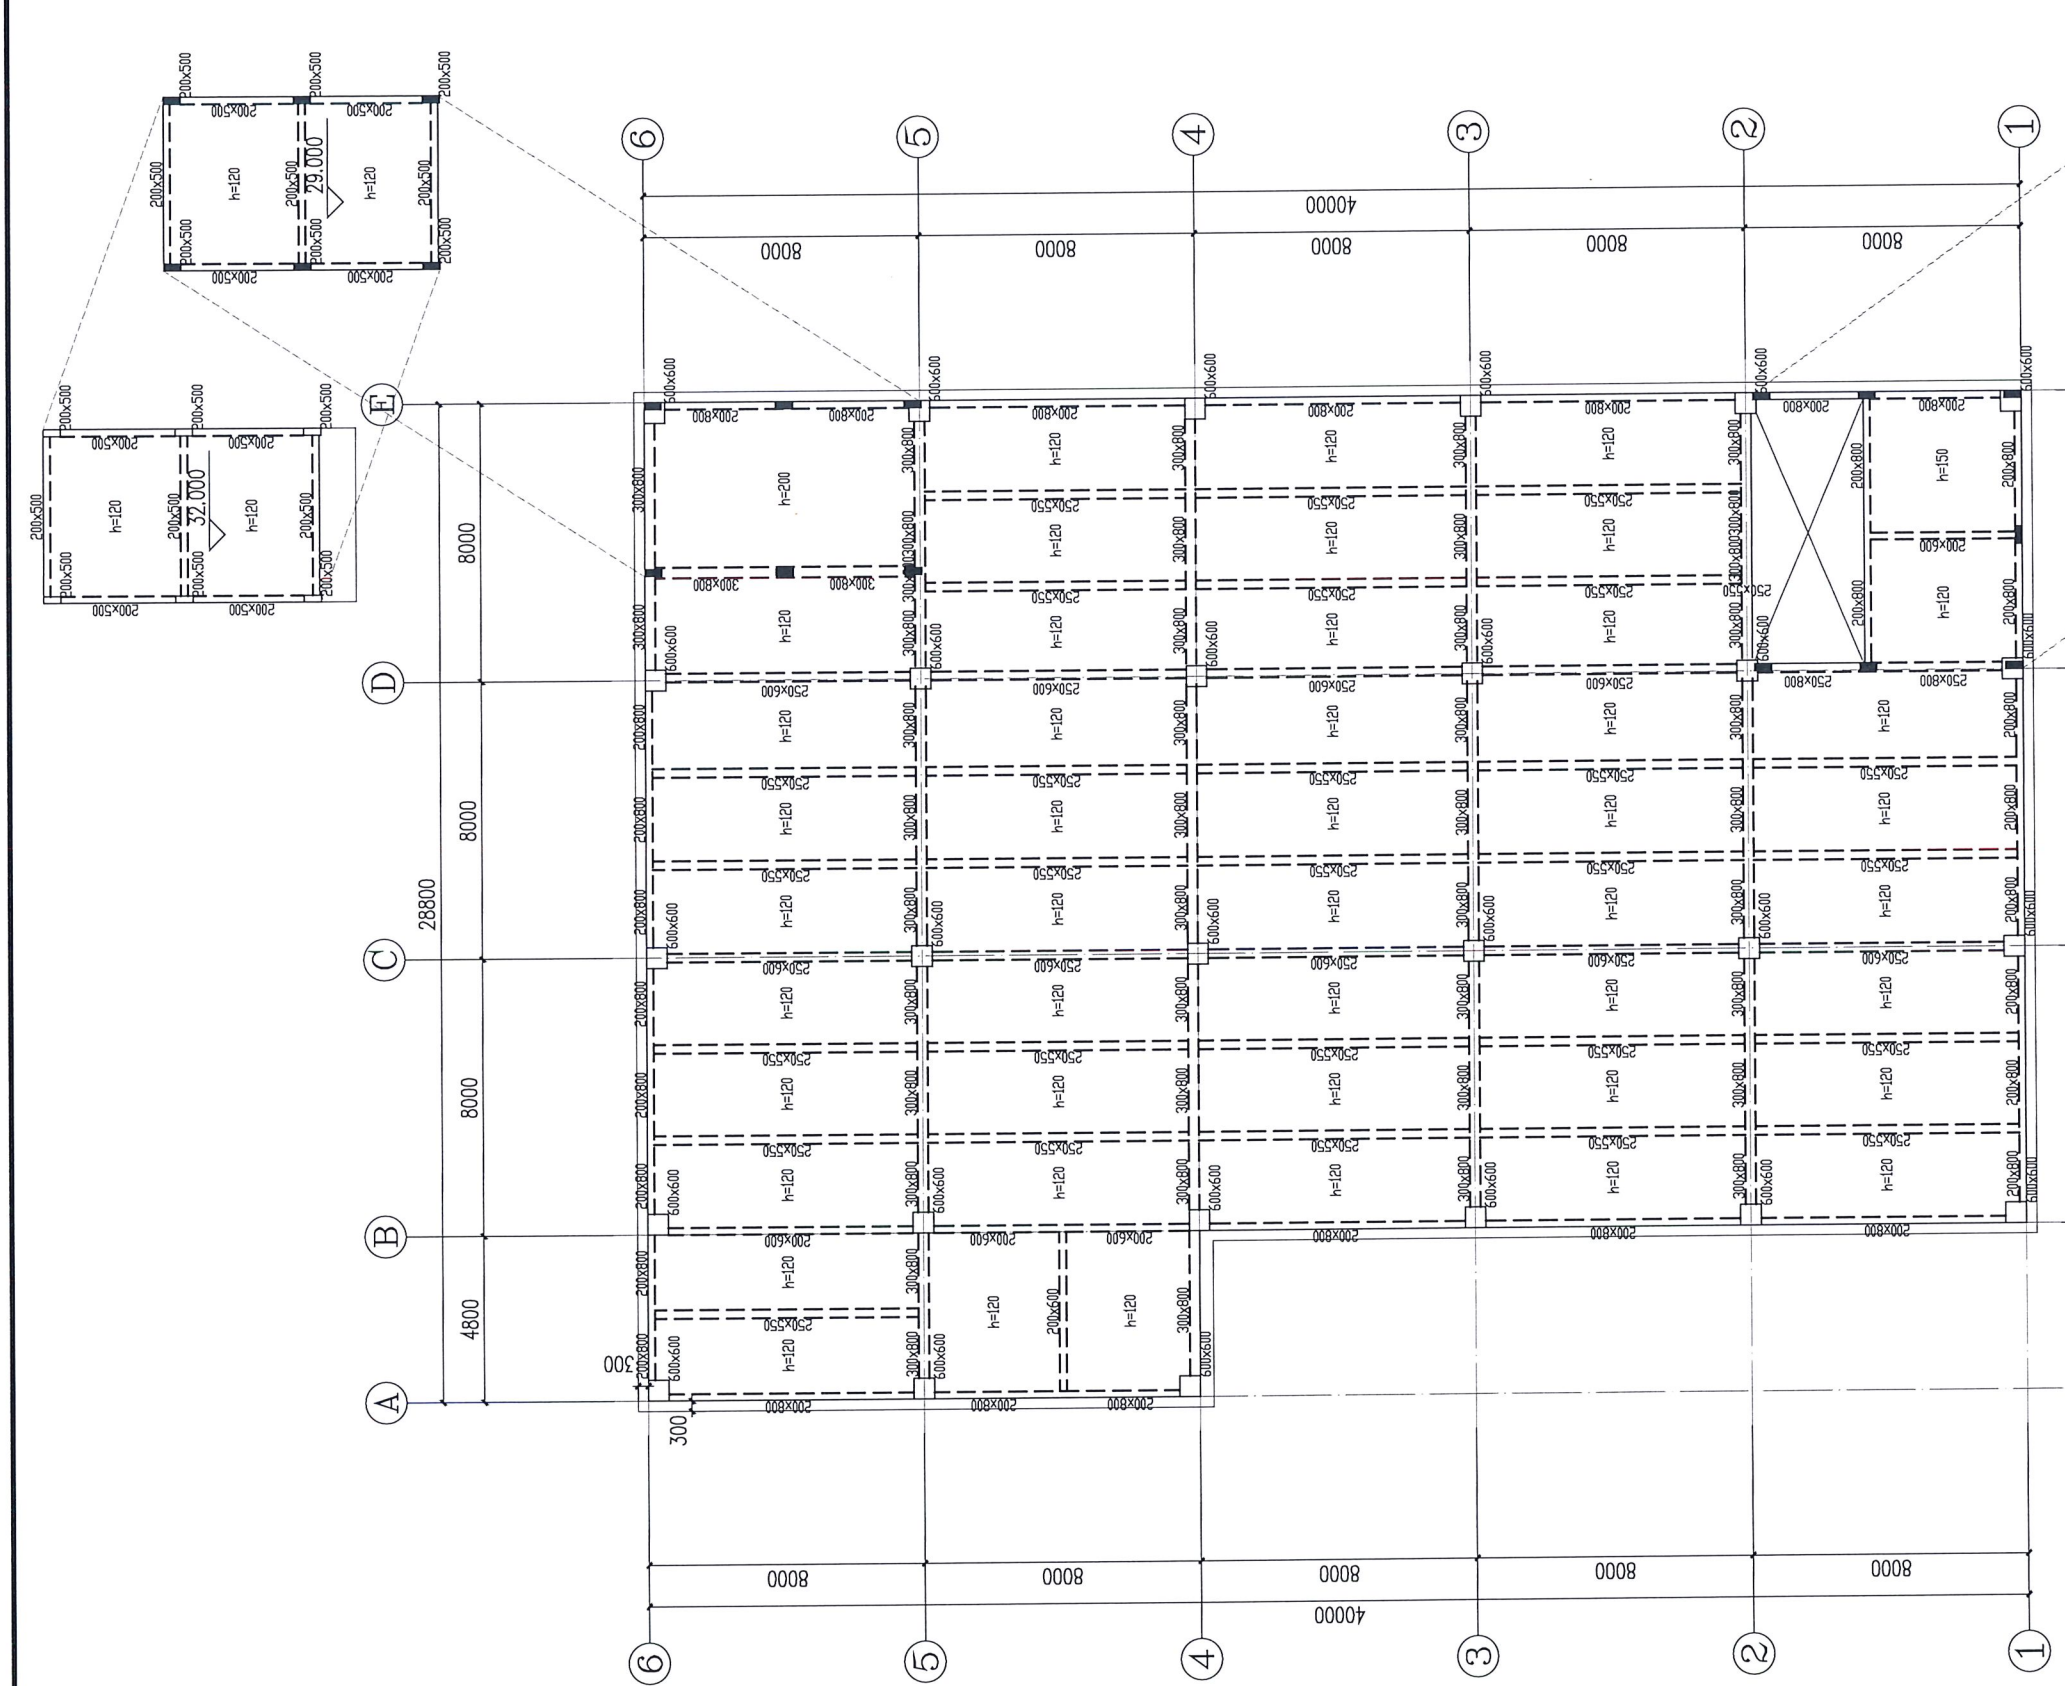

楼层	27.000	23.500	19.500	15.500	11.500	7.500	-0.200	标高 (m)	混凝土强度等级	抗震等级
屋面	C30	C30	C30	C30	C30	C30	C30	C30	C35	二级

楼层结构标高、混凝土强度等级、抗震等级

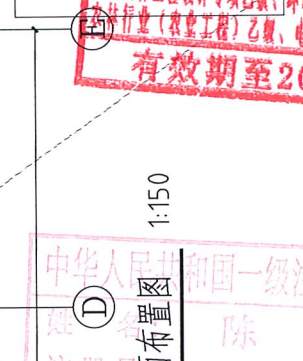

1:150

中华人民共和国一级注册结构工程师

陈 帅

注册号: 3100907-S010

有效期至: 2025年12月

冠程设计咨询有限公司

设计文件专用章 (24)

证书编号: A230009077

有效期至2025年12月31日

◆ 会签 Just Check	
建筑	结构
给排水	暖通
电气	市政
◆ 出图签章 Release Stamp	
◆ 执业签章 Registration Stamp	
◆ 建设单位 Client	
云浮市云安区安南智创投资有限公司	
◆ 设计单位 Design Institute	
冠程设计咨询有限公司	
证书编号: A230009077	
公路行业(公路)专业甲级	
公路行业(特长隧道)专业甲级	
公路行业(特大桥梁)专业甲级	
公路行业(交通工程)专业乙级	
水利行业乙级	
证书编号: A230009077	
建筑行业(建筑工程)专业甲级	
建筑行业(人防工程)专业乙级	
风景园林专项乙级	
市政行业(道路工程)专业甲级	
市政行业(排水工程)专业甲级	
市政行业乙级	
环境工程(水污染防治工程)甲级	
环境工程(固体废物处理处置工程)乙级	
电力行业(送电工程、变配电工程)专业丙级	
农林行业(农业工程)专业乙级	
◆ 签署 Signature	
项目负责人	陈 涛
专业负责人	冯 曼
审 定	陈 帅
审 核	吴展鹏
校 对	冯 曼
设 计	王 宁
◆ 工程名称 Project	
安南智创标准厂房(二期)	
◆ 子项名称 Sub Item	
B08栋	
◆ 图纸名称 Title	
B08屋面层结构平面布置图	
工程号	阶 段
专 业	结 构
图 号	G-10
比 例	日 期




冠程设计咨询有限公司
设计文件专用章(24)
证书编号: A261009077
注册专业: 建筑行业(建筑工程)专业甲级、市政行业(排水工程、道路工程)专业甲级、
环境工程专项(水污染防治工程)甲级、建筑行业(人防工程)专业乙级、市政行业乙级、
风景园林工程专项专业乙级、环境工程专项(固体废物处理处置工程)乙级、
农林行业(林业工程)乙级、电力行业(变电工程、输电工程)专业乙级
有效期至2025年12月31日

中华人民共和国注册结构工程师
姓名： 师
注册号： 6101007-S010
有效期至： 25年12月

说: 1. 林林总总 2. 林林总总 3. 林林总总

◆ 会 签 J-101 (Check list)			
建 筑		结 构	
给排水		暖 通	
电 气		市 政	
◆ 出图签章 Release Stamp			
◆ 执业签章 Registration Stamp			
◆ 建设单位 Client			
云泽市云安区安南智创投资有限公司			
◆ 设计单位 Design Institute			
冠程设计咨询有限公司			
Guancheng Design and consult Co., Ltd			
证书编号: A1610121756			
公路行业(公路)专业甲级			
公路行业(特长隧道)专业甲级			
公路行业(特大桥梁)专业甲级			
公路行业(交通工程)专业乙级			
水利行业乙级			
证书编号: K210104077			
建筑行业(建筑工程)专业甲级			
建筑行业(人防工程)专业乙级			
风景园林专业乙级			
市政行业(道路工程)专业甲级			
市政行业(排水工程)专业甲级			
市政行业乙级			
环境工程(水污染防治工程)甲级			
环境工程(固体废物处理处置工程)乙级			
电力行业(送电工程、变电工程)专业丙级			
农林行业(农业工程、农业工程)专业乙级			
◆ 签 署 Signature			
项目负责人	陈 涛	陈涛	
专业负责人	冯 曼	冯曼	
审 定	陈 帅	陈帅	
审 核	吴展鹏	吴展鹏	
校 对	冯 曼	冯曼	
设 计	王 宁	王宁	
◆ 工程名称 Project			
安南智创标准厂房(二期)			
◆ 子项名称 Sub Item			
B09栋			
◆ 图纸名称 Title			
B09首层结构平面布置图			
工程号		阶 段	
专业号	结构	图 号	G-07
比 例		日 期	

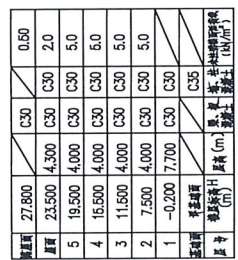

冠程设计咨询有限公司
设计文件专用章 (24)
证书编号: A261009077
专业: 建筑行业 (建筑工程) 专业甲级、市政行业 (排水工程、道路工程) 专业甲级、
环境工程专项 (水污染防治工程) 甲级、建筑行业 (人防工程) 专业乙级、市政行业乙级、
风景园林工程设计专项乙级、环境工程专项 (固体废物物处理处置工程) 乙级、
农林行业 (农业工程) 乙级、电力行业 (变电工程、送电工程) 专业乙级
有效期至 2025 年 12 月 31 日

中华人民共和国
注册结构工程师
姓名: 王 强
注册号: 6101007-S010
有效期: 至 2015年12月

◆ 会 签 Joint Check Up			
建 筑	结 构		
给排水	暖通		
电 气	市 政		
◆ 出图签章 Registration Stamp			
◆ 执业签章 Registration Stamp			
◆ 建设单位 Client			
云浮市云城区安南智创投资有限公司			
◆ 设计单位			
		冠程设计咨询有限公司	
		Guangyuan Design Inst. Co., Ltd.	
证书编号: A161012776			
公路行业(公路)专业甲级			
公路行业(特长隧道)专业甲级			
公路行业(特大桥梁)专业甲级			
公路行业(交通工程)专业乙级			
水利行业乙级			
证书编号: U26102677			
建筑行业(建筑工程)专业甲级			
建筑行业(人防工程)专业乙级			
风景园林专项乙级			
市政行业(道路工程)专业甲级			
市政行业(排水工程)专业甲级			
市政行业乙级			
环境工程(水污染防治工程)甲级			
环境工程(固体废物处理处置工程)乙级			
电力行业(变电工程、输电工程)专业丙级			
农林行业(农业工程)专业乙级			
◆ 签 署 Signature			
项目负责人	陈 涛		
专业负责人	冯 曼		
审 定	陈 伟		
审 核	吴展鹏		
校 对	冯 曼		
设 计	王 宁		
◆ 工程名称 Project			
安南智创标准厂房(二期)			
◆ 子项名称 Sub Item			
B09栋			
◆ 图纸名称 Title			
B09二层结构平面布置图			
工程号	阶段		
专 业	结 构	图 号	C-08
比 例	日 期		

