





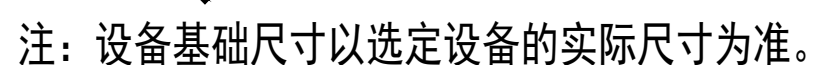


说明

1. 地板表面颜色基本一致,无划痕、不起鼓、不起皮。
2. 铺设时每一横梁都应应用水平尺找平,相邻两板间不能有缝隙,板面高差不得大于1mm,2.0m长靠尺量板面,最低处不应超过2mm。
3. 周边框架要牢固,不得松动变形,走动时地板不发出响声。

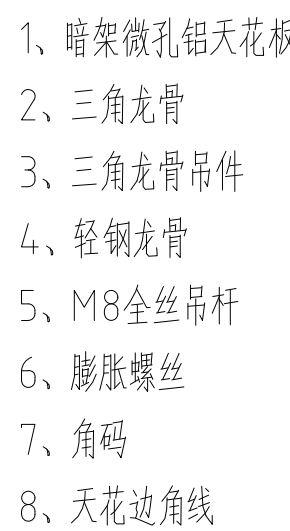


设备基础大样图

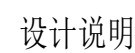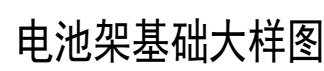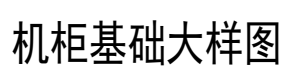

- 1、彩钢板墙面金属竖龙骨每隔2.4米均须与环母铜排做等电位连接。
- 2、铝合金吊顶金属主龙骨每隔2.4米均须与环母铜排做等电位连接。
- 3、抗静电地板支架每隔3排均须与环母铜排做等电位连接。
- 4、所有金属桥架、电线管等金属构件均须与环母铜排做等电位连接。

机房等电位跨接示意图

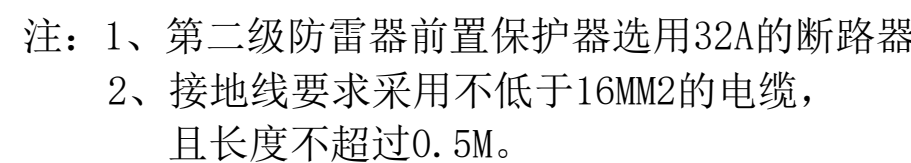

电源防雷器安装示意图



- 1、本图中等电位联结带就近与局部等电位联结箱、各类金属管道、金属线槽、建筑物金属结构进行连接。
- 2、机柜采用不同长度的6mm²铜导线与等电位联结网格连接。
- 3、从列头柜至机柜的N、PE线的截面积与相线相同。
- 4、从UPS配电柜至列头柜的PE线的最小截面见右表。

相线芯线截面S (mm ²)	PE线最小截面 (mm ²)
S≤16	S
16>S≤35	16
S>35	S/2



贵州中垣设计有限公司
Guizhou Zhongyuan Design Co., Ltd.

备注:

- 1、本图纸须经规划、施工图审查、消防等主管部门批准后方可生效。
- 2、图中所有尺寸均以标注为准。除注明外,标高以(m)为单位,其余均以毫米(mm)为单位。
- 3、使用本图纸时,请同时参阅各专业图纸,如有疑问,请及时与设计师联系。
- 4、施工图中不得随意变更图纸,所有变更须经设计师同意。
- 5、请勿以比例尺量度此图,一切尺寸依图内数字所示为准。
- 6、此图版权归本设计单位所有。

建设单位

罗定市双东环保工业园服务中心

工程名称

禅城、罗定共建产业孵化基地
配套设施一期

注册师印:

项目负

专业负责

审核

校对

设计

圖名: 圖號:

图状以

井

设计附

设计