


| 层数 | 标高H(m) | |
|-------|--------|------|
| (屋面层) | 49.60 | |
| (15F) | 46.50 | 3100 |
| (14F) | 43.40 | 3100 |
| (13F) | 40.30 | 3100 |
| (12F) | 37.20 | 3100 |
| (11F) | 34.10 | 3100 |
| (10F) | 31.00 | 3100 |
| (9F) | 27.90 | 3100 |
| (8F) | 24.80 | 3100 |
| (7F) | 21.70 | 3100 |
| (6F) | 18.60 | 3100 |
| (5F) | 15.50 | 3100 |
| (4F) | 12.40 | 3100 |
| (3F) | 9.30 | 3100 |
| (2F) | 6.20 | 3100 |

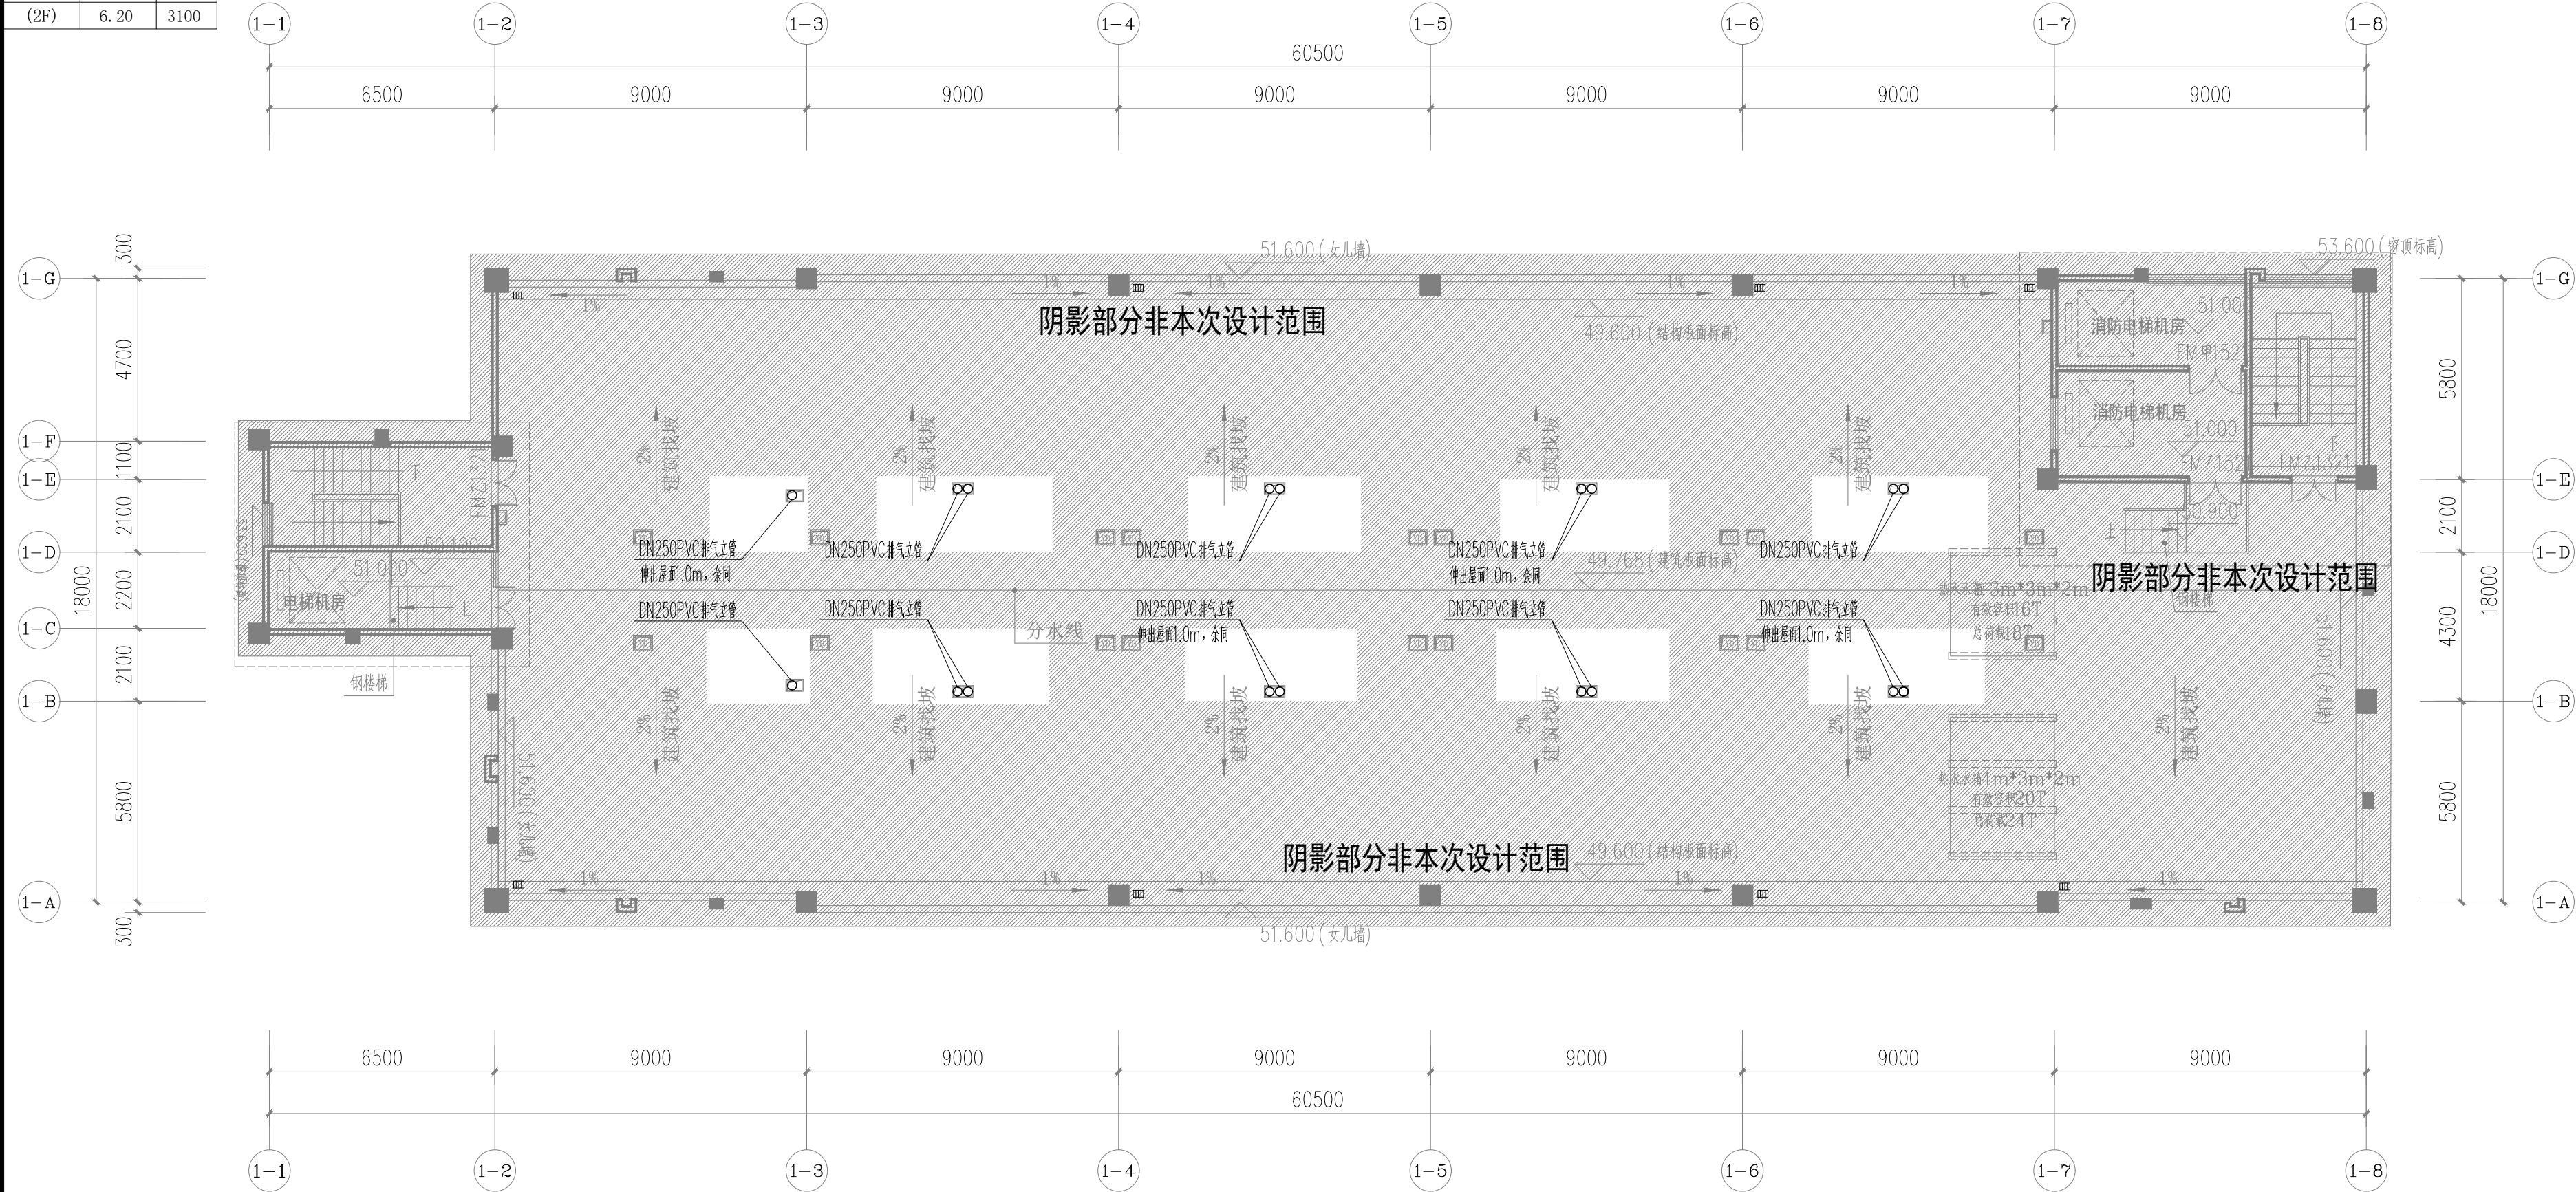

员工宿舍屋面层通风平面图 1:150



中垣设计

贵州中垣设计有限公司
Guizhou Zhongyuan Design Co., Ltd.

备注:

- 1、本图纸须经规划、施工图审查、消防等主管部门批准后方可生效。
- 2、图中所有尺寸均以标注为准，除注明外，标高以米（m）为单位，其余均以毫米（mm）为单位。
- 3、使用本图纸时，请同时参照各专业图纸，如有疑问，请及时与设计师联系。
- 4、施工单位不得随意变更图纸，所有变更须经得设计师同意。
- 5、请勿以比例尺度量此图，一切尺寸依图内数字所示为准。
- 6、此图纸版权归本设计单位所有。

建设单位

CONSTRUCTION UNIT

罗定市双东环保工业园服务中心

工程名称

PROJECT NAME

禅城、罗定共建产业孵化基地
配套设施一期

注册师印章

REGISTRAR'S SEAL

出图专用章

SPECIAL SEAL FOR DRAWING

| | | |
|-------|-----|-----|
| 项目负责人 | 吴丹 | 吴丹 |
| 专业负责人 | 胡姗 | 胡姗 |
| 审定人 | 唐银 | 唐银 |
| 审核人 | 胡姗 | 胡姗 |
| 校对 | 孙丽明 | 孙丽明 |
| 设计 | 胡姗 | 胡姗 |

图纸名称

DRAWINGS TITLE

员工宿舍屋面层通风平面图

| | |
|------|---------|
| 图纸比例 | 1:100 |
| 图号 | 暖施-06 |
| 专业 | 暖通 |
| 设计阶段 | 施工图 |
| 设计日期 | 2024.11 |