



中垣设计

贵州中垣设计有限公司
Guizhou Zhongyuan Design Co., Ltd.

备注：
1、本图纸须经规划、施工图审查、消防等主管部门批准后方可生效。
2、图中所有尺寸均以标注为准，除注明外，标高以米（m）为单位，其余均以毫米（mm）为单位。
3、使用本图纸时，请同时参照各专业图纸，如有疑问，请及时与设计部联系。
4、施工单位不得擅自变更图纸，所有变更须经设计部同意。
5、请勿以比例尺度量此图，一切尺寸依图内数字所示为准。
6、此图纸版权归本设计单位所有。

建设单位
CONSTRUCTION UNIT

罗定市双东环保工业园服务中心

工程名称
PROJECT NAME

禅城、罗定共建产业孵化基地
配套设施一期


注册师印章
REGISTER'S SEAL

出图专用章
SPECIAL SEAL FOR DRAWING

项目负责人	吴丹	吴丹
专业负责人	吴丹	吴丹
审定人	唐银	唐银
审核人	吴丹	吴丹
校对	孟庆愿	孟庆愿
设计	戴常富	戴常富

图纸名称
DRAWINGS TITLE
T1扶梯提升平面图
T1扶梯左侧新建顶棚平面图
T1扶梯右侧新建顶棚平面图

图纸比例	1:100
图号	JS-16
专业	建筑
设计阶段	施工图
设计日期	2024.11

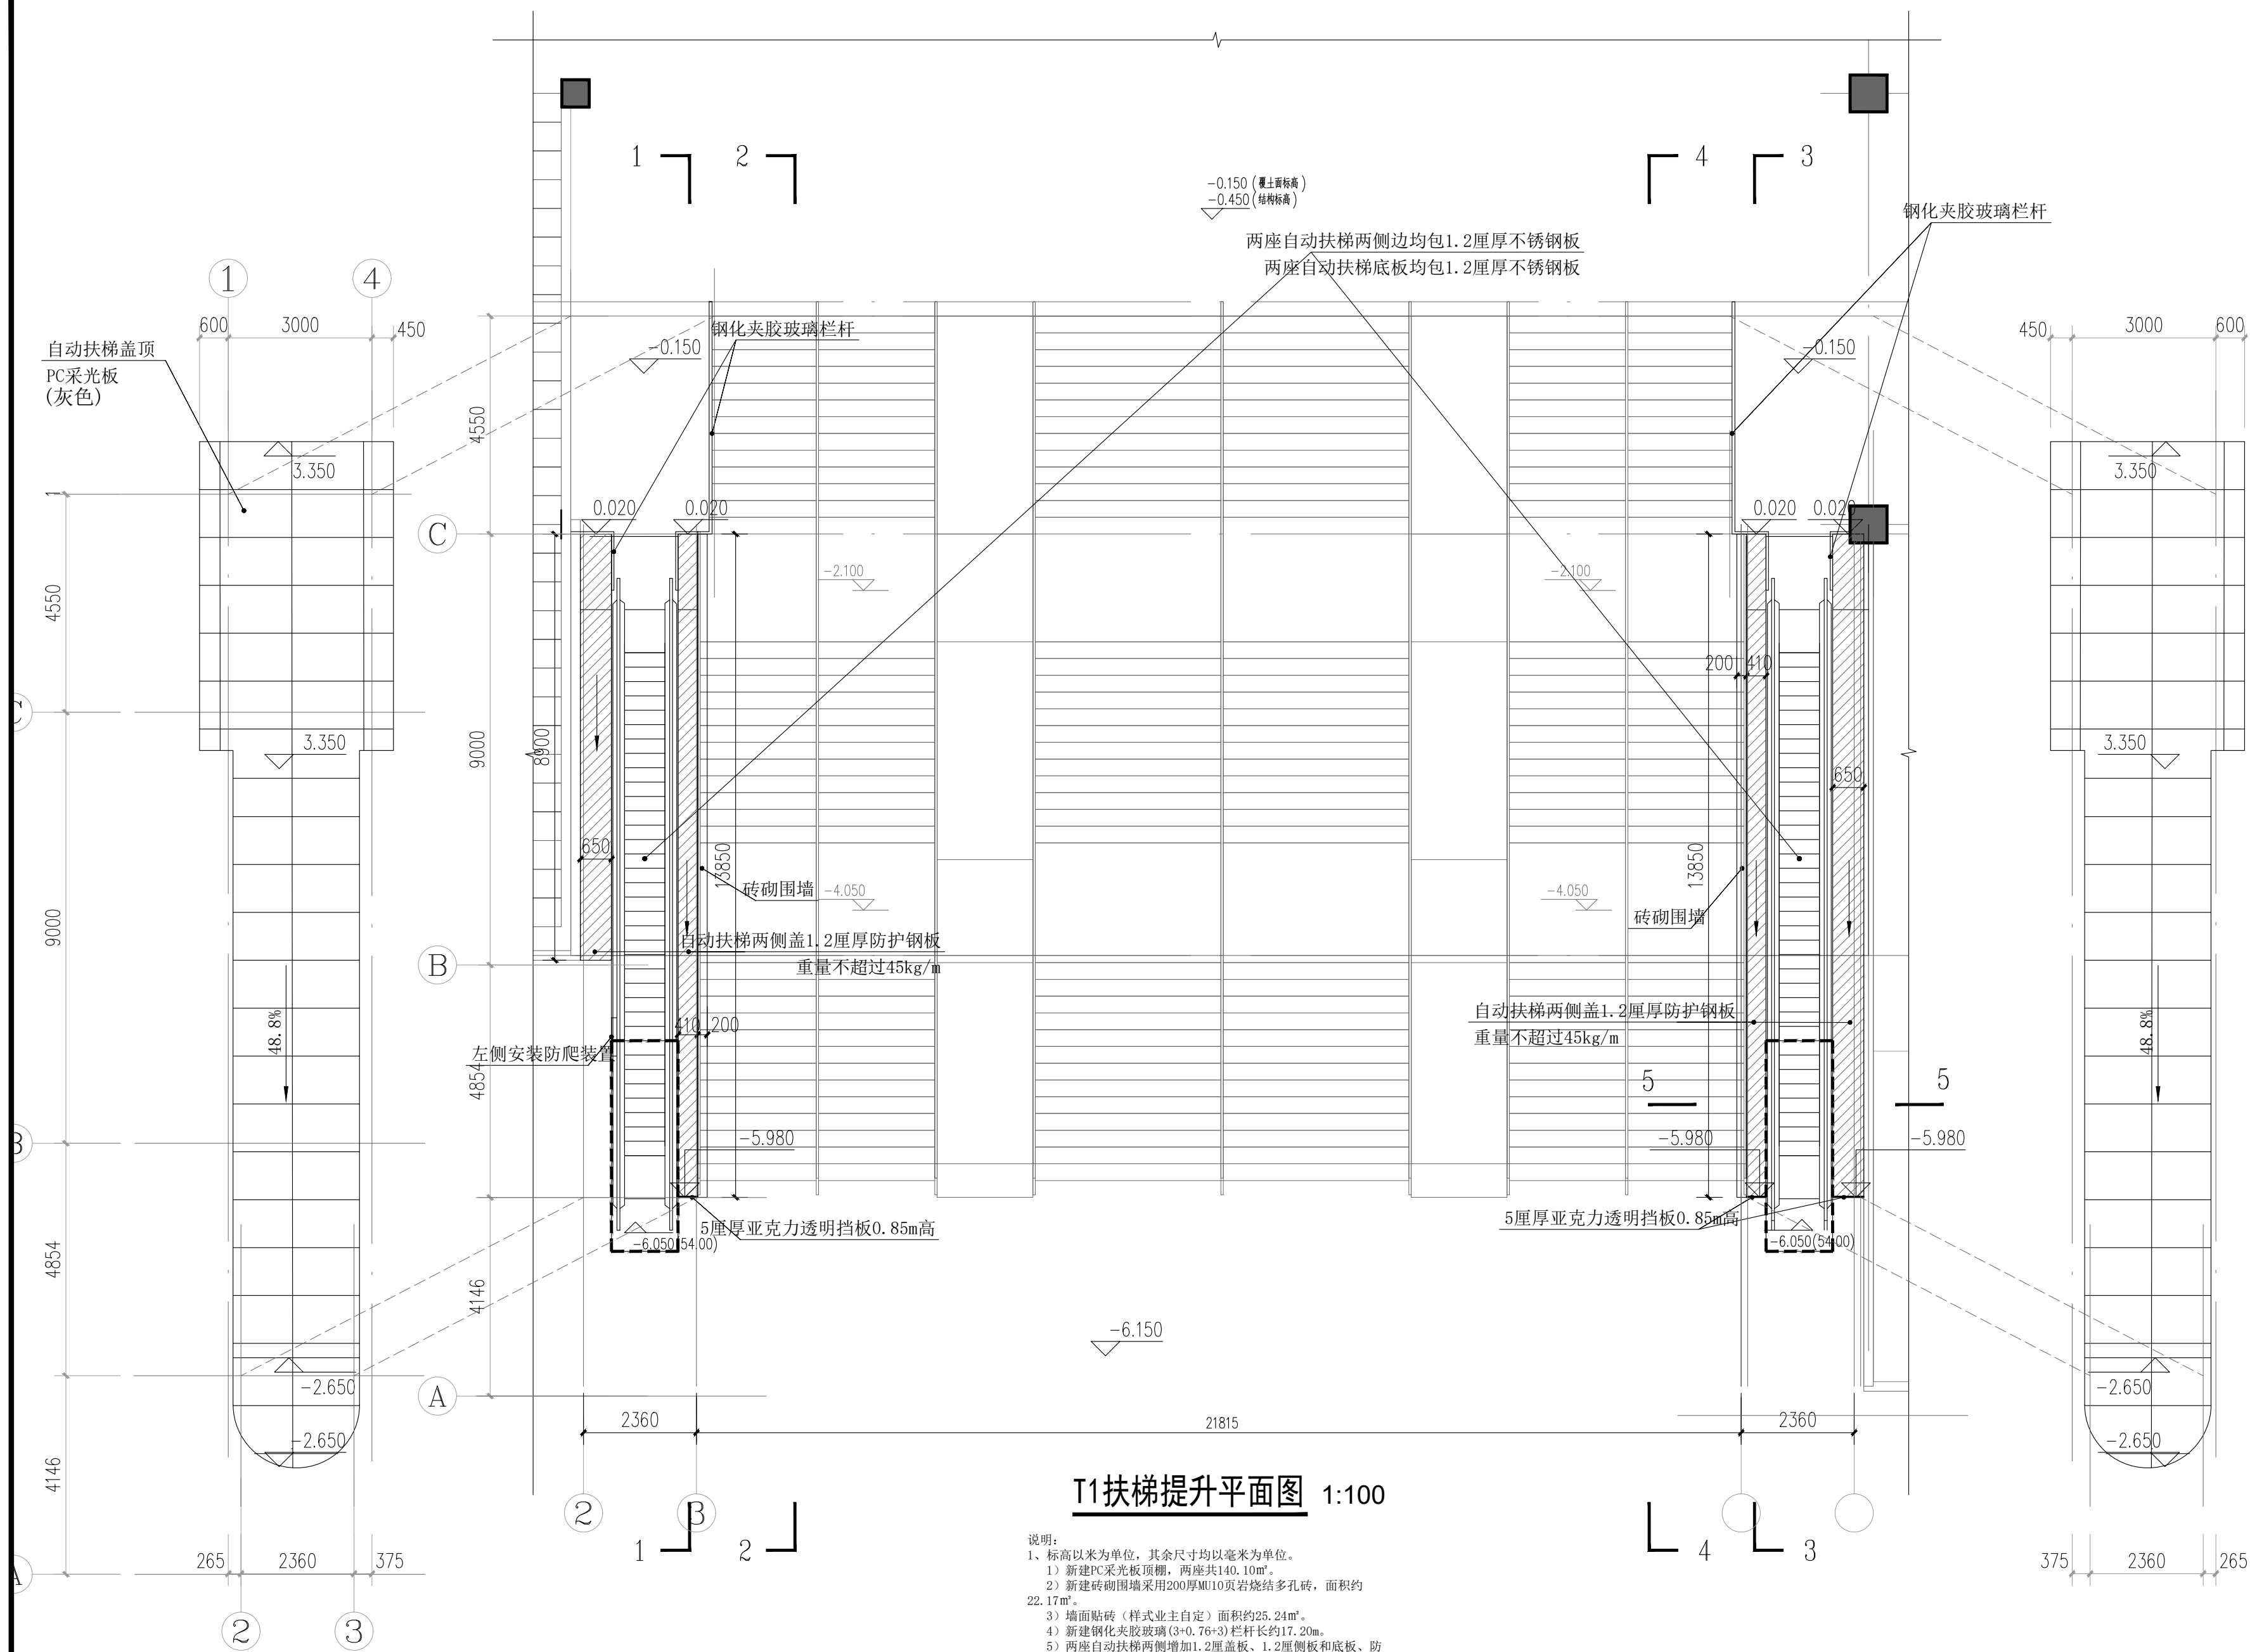

T1扶梯提升平面图 1:100

T1扶梯左侧新建顶棚平面图 1:100

T1扶梯右侧新建顶棚平面图 1:100

说明：
1、标高以米为单位，其余尺寸均以毫米为单位。
2、新建PC采光板顶棚，两座共140.10m²。
3、新建砖砌围墙采用200厚MU10页岩烧结多孔砖，面积约22.17m²。
4、墙面贴砖（样式业主自定）面积约25.24m²。
5、新建钢化夹胶玻璃（3+0.76+3）栏杆长约17.20m。
6、两座自动扶梯两侧增加1.2厘盖板、1.2厘侧板和底板、防滑阻挡装置、及扶梯上下部分支撑土建大样图所示的设置土建凹位及钢板。
7、所有结构钢柱尺寸请以结构施工图为准。
注：进行施工雨篷时，需要先采用防火布或其他有效措施保护自动扶梯不受施工影响损坏。