广东省建设工程勘察设计出图专用章
单位名称：广东省轻纺建筑设计院有限公司
业务范围：轻纺行业(轻工工程)甲级；轻纺行业(纺织工程)甲级；建筑行业(建筑工程)甲级
资质证书编号：A244006414
有效期至：2025年12月14日

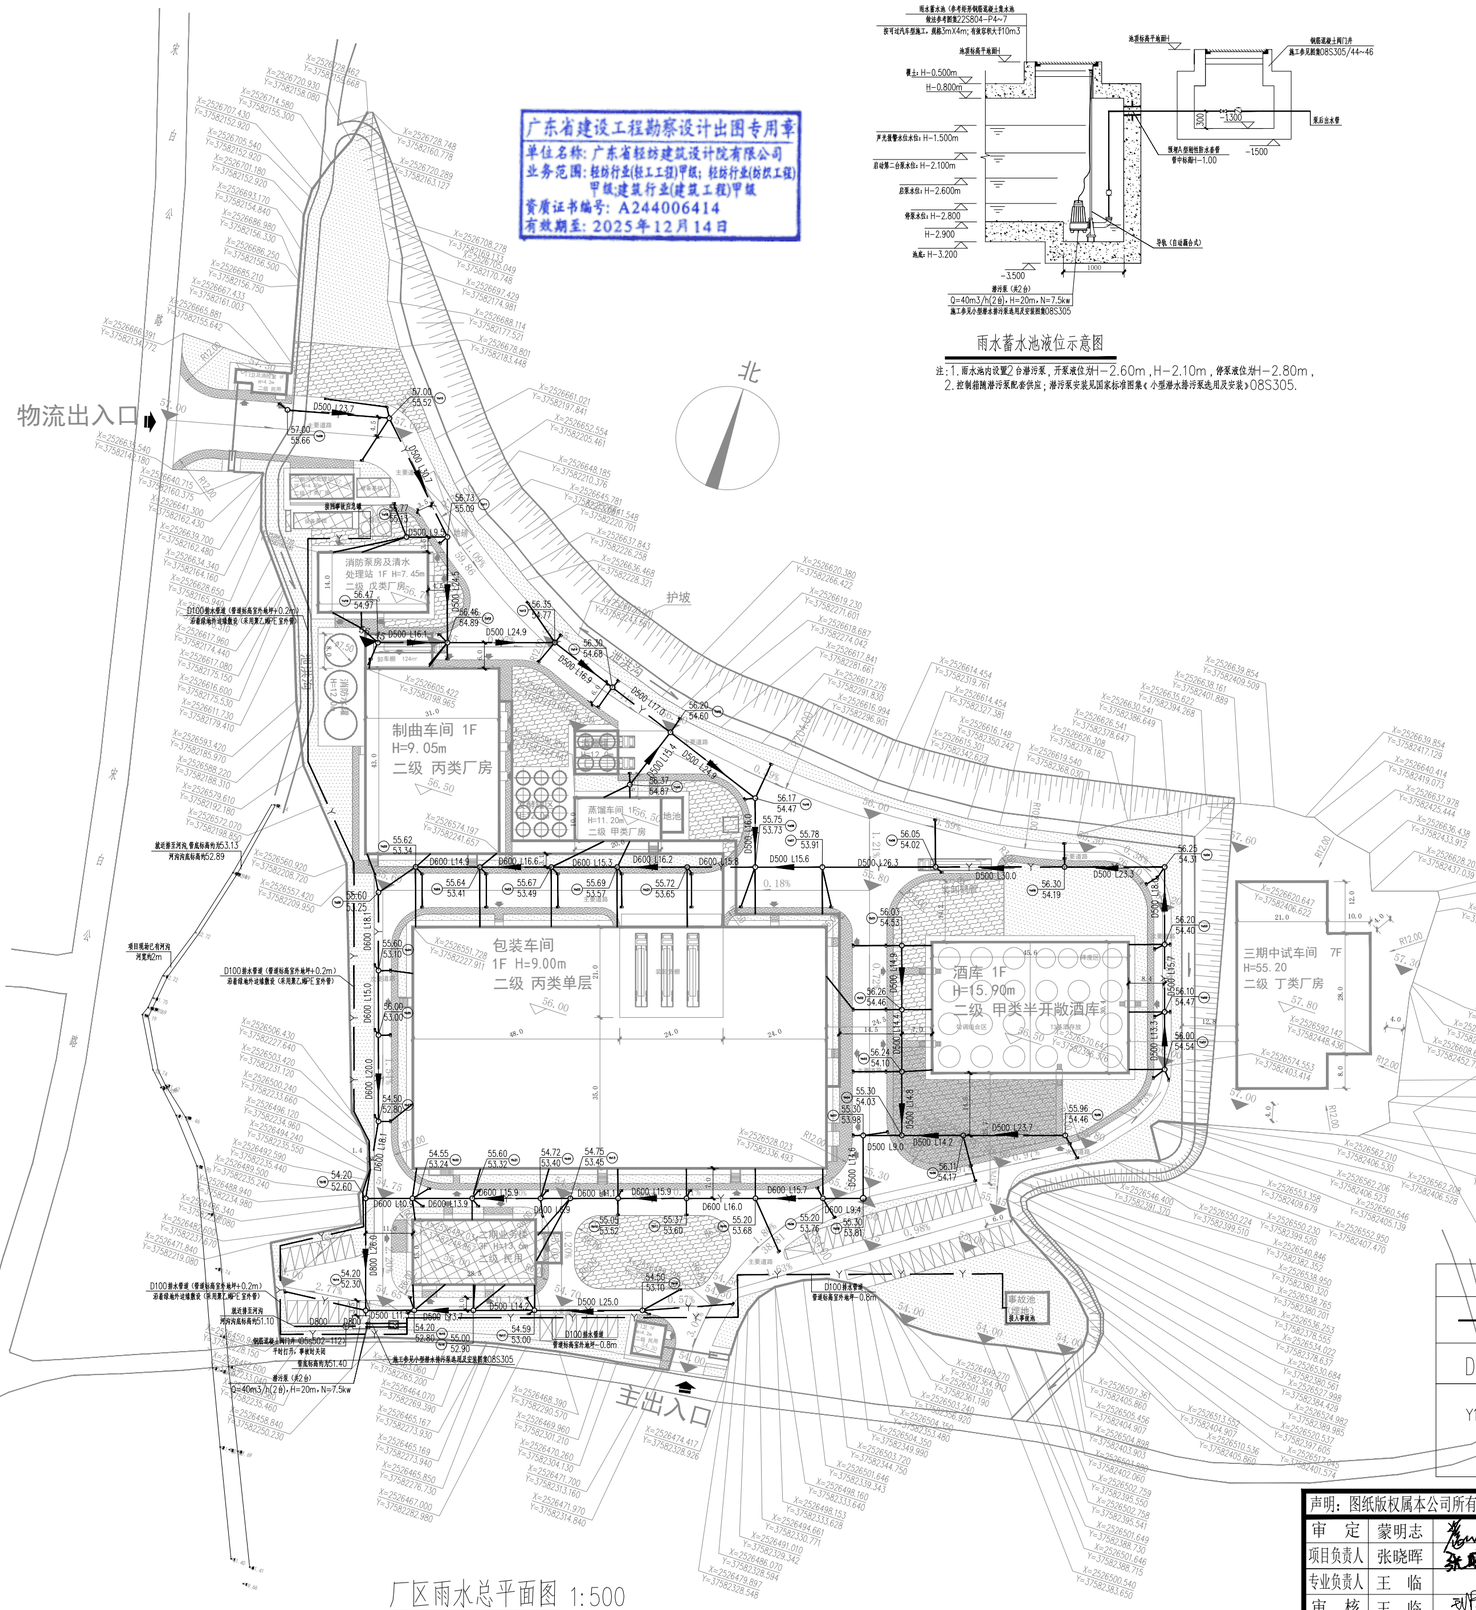

厂区雨水总平面图 1:500

注：检查井井顶标高与所处建筑室外地坪标高不一致时，应与建筑室外地坪标高为准。

雨水蓄水池液位示意图

注：1. 雨水池内设置2台潜污泵，开泵液位为H-2.60m，H-2.10m，停泵液位为H-2.80m。
2. 控制箱随潜污泵配套供应；潜污泵安装见国家标准图集《小型潜水潜污泵选用及安装》08S305.

施工说明：

1、图中尺寸：标高，距离以米计，其余以毫米计，图纸中特别标注外，均以图纸为准；

2、DN≤500雨水管道，采用高密度聚乙烯双壁波纹管，承插橡胶圈密封连接，管道安装及采购参见《埋地塑料排水管道工程技术规程》(CJJ/T 278-2018)，其产品技术安装要求，环刚度>8KN/m2。DN>500雨水管道，采用钢筋混凝土承插口管(国标Ⅱ级管)，水泥砂浆接口，做法见04S516，管道基础采用120°混凝土基础；

3、所有雨水管（包含厂区接至市政检查井）覆土厚度均不应小于0.7m；

4、雨水口选用预制混凝土装配式雨水口(参考图集16S518)。单个雨水口连接管为D200，坡度=1%，两个及以上雨水口连接管为D300，坡度=1%，管材均采用HDPE双壁波纹管。雨水口位置按本图的基本位置现场定位，雨水口深度为0.7m，如实际情况不允许，可适当调整雨水口位置及深度；

5、车行道管顶覆土（含单体出户管）不足0.7m处路面应局部加固或相应措施以保护管道，管材使用应符合当地建设部门要求。

6、本图在施工前需对施工现场及市政接口进行测量，若发现与现场不符的情况，需及时通知设计院进行调整确认。

7、室外埋地管线施工应在压实后再开挖，分层回填并人工夯实。

8、管道施工开挖、回填及其他未明事宜按<<给水排水管道工程施工及验收规范>>GB50268-2008执行.

9、所有给排水构筑物均应设置防坠落措施。给排水管道与设备、构筑物连接均应采用柔性方式。

10、检查井盖应有防盗防坠落措施及属性标识。，车行道上采用重型井盖。

广东省施工图数字化审查专用
出图单位：广东省轻纺建筑设计院有限公司
机构类别：一类 认定编号：19077
业务范围：一类房屋建筑（含建筑幕墙）工程、一类市政基础设施（给水排水工程）
有效期至：2027年02月22日
2025年04月10日完成审查

图例：

Y1 ——— Y1	雨水管	■	雨水口
D400 L20	公称管径(mm) 管长(m)	○	排水检查井
Y1 39.00 / 38.00	检查井编号 地面标高 井底标高	8.34 8.80 8.44	管内底标高 管内底标高

声明：图纸版权属本公司所有，未经许可，不得翻印复制作为其他工程之用；图纸未经建设行政主管部门批准及未通过施工图审查不得用于施工。

审定	蒙明志	
项目负责人	张晓晖	
专业负责人	王 临	
审核	王 临	
校核	陈 锋	
设计	张宇佳	
制图	张宇佳	

广东省轻纺建筑设计院有限公司
工程设计资质（甲、乙级）：A244006414；城乡规划资质（乙级）：23440122

专业	给排水	云浮市云安区白石镇裕盛农业有限公司	工程号	J100	版别 1
阶段	施工	云安区白石镇酒业产业园建设工程（一期）	图号	J100-SSH0-01	
比例	图示	厂区雨水总平面图	条码区		
日期	20250304				