广东省建设工程勘察设计出图专用章
单位名称：广东省轻纺建筑设计院有限公司
业务范围：轻纺行业(轻工工程)甲级；轻纺行业(纺织工程)甲级；建筑行业(建筑工程)甲级
资质证书编号：A244006414
有效期至：2025年12月14日

广东省施工图数字化审查专用
出图 设计单位：广东省轻纺建筑设计院有限公司 2025年04月03日确认图纸
审图 机构名称：广东华悦建设工程技术有限公司
机构类别：一类　认定书编号：19077
业务范围：一类 房屋建筑（含超限高层）工程；一类 市政基础设施（含水、排水、道路、桥梁、隧道、公共交通、风景园林）工程
有效期至：2027年02月22日
2025年04月10日完成审查

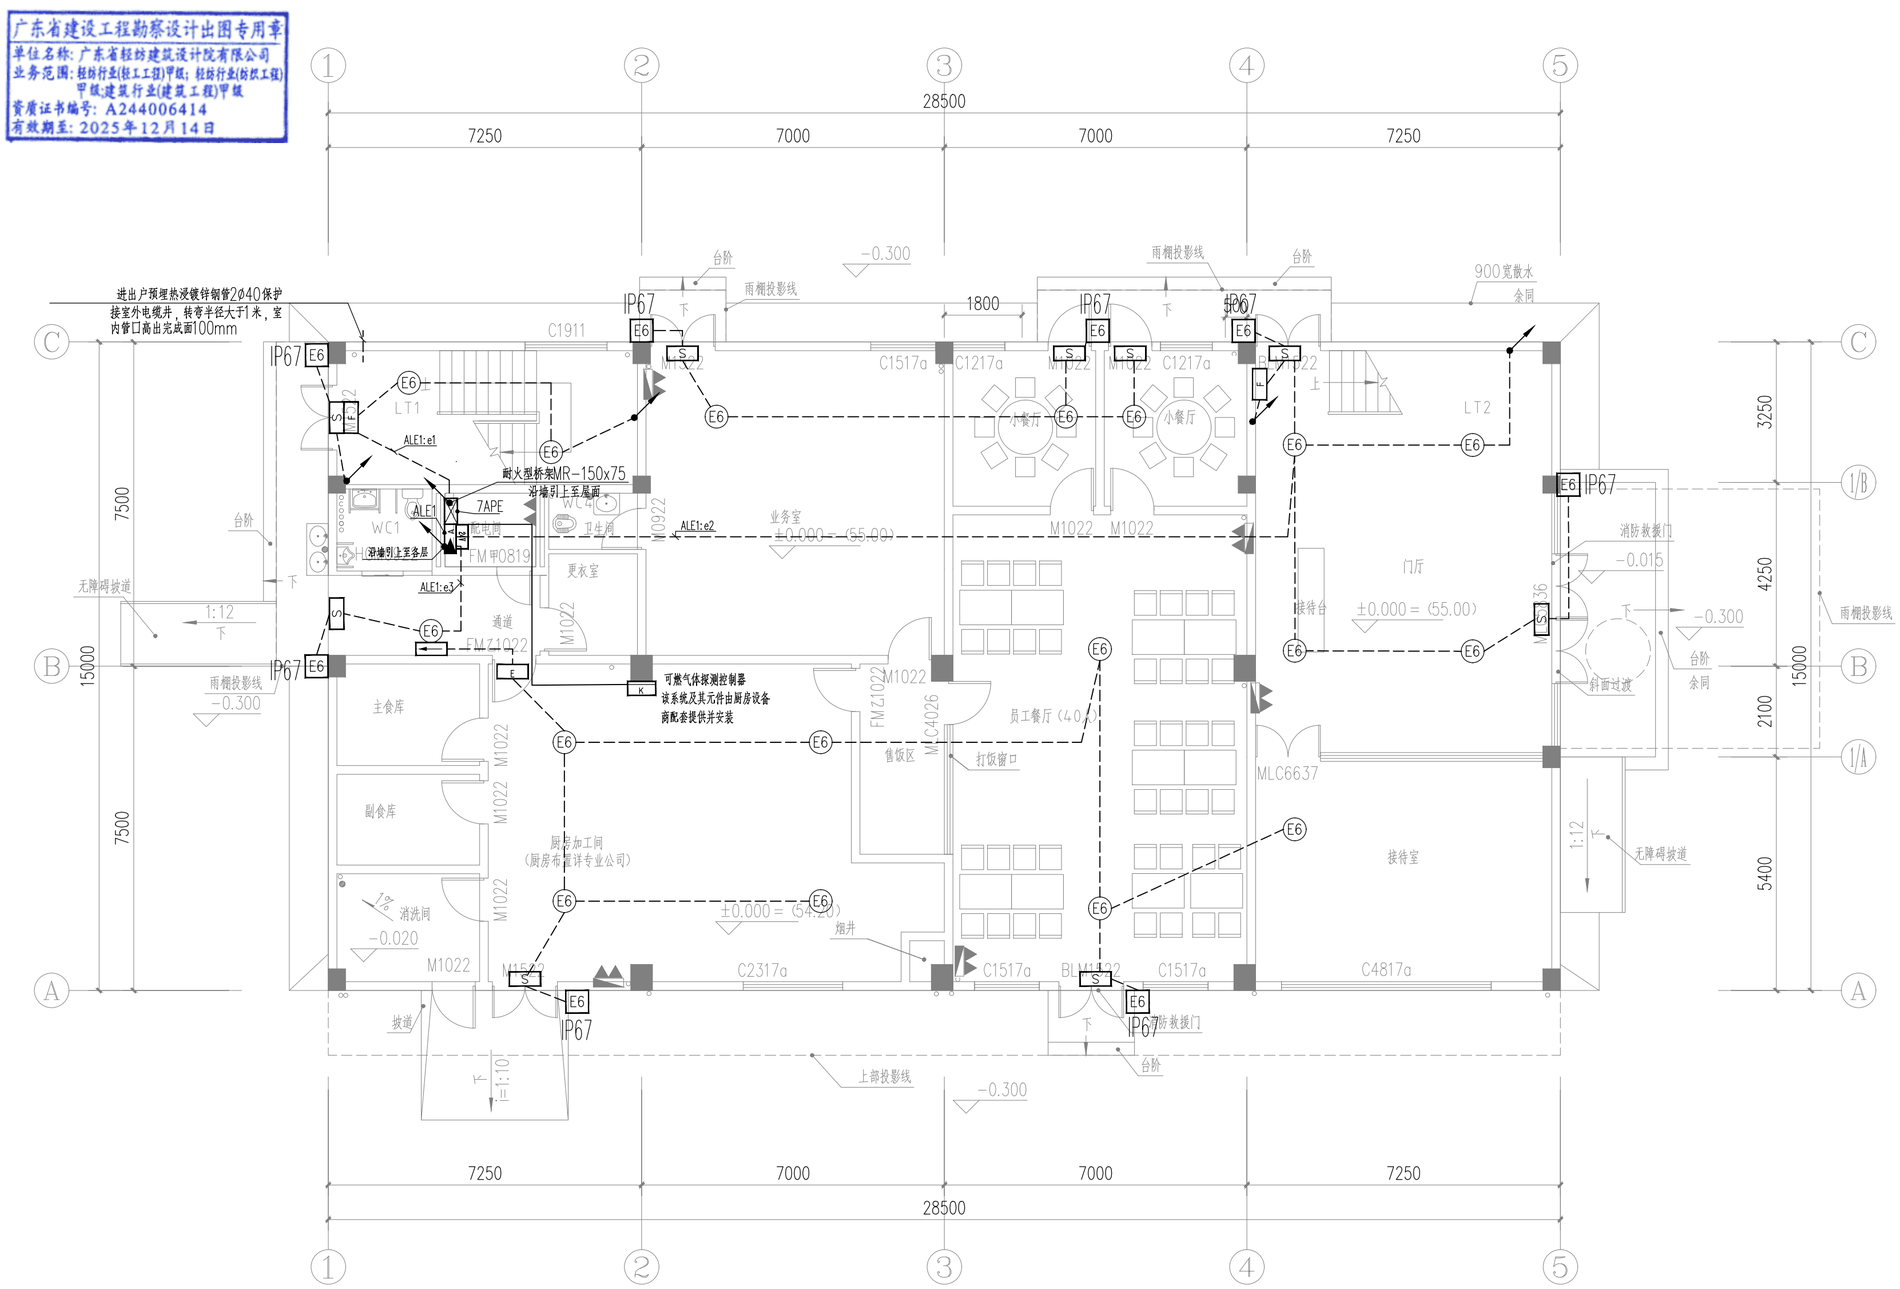

首层平面图 1:100

声明：图纸版权属本公司所有，未经许可，不得翻印复制作为其他工程之用；图纸未经建设行政主管部门批准及未通过施工图审查不得用于施工。

审　定	蒙明志	
项目负责人	张晓晖	
专业负责人	李福俊	
审　核	李福俊	
校　核	黄文斌	
设　计	蔡植如	
制　图		

广东省轻纺建筑设计院有限公司
工程设计资质（甲、乙级）：A244006414；城乡规划资质（乙级）：23440122

专业	电　气	云浮市云安区白石镇裕盛农业有限公司	工程号	J100	版别 0
阶段	施工图	云安区白石镇酒北产业园建设工程(二期)	图号	J100-SDP7-Y-01	
比例	1：100	二期业务楼 应急照明平面图1	条　码　区		
日期	20250403				