总图 工艺 建筑 结构 给排水 电力 热力 暖通 仪表 设备

门窗表

类型	设计编号	洞口尺寸(mm)	数量 一层	二层	三层	屋面	合计	可开启有效面积	离地高度 (mm)	备注
防火门	FM甲0819	800X1900	1	2	2				300	钢质甲级防火门，，装闭门器和顺序器，耐火极限不低于1.5小时
	FMZ1522	1500X2200		2	2					钢质乙级防火门，装闭门器和顺序器，耐火极限不低于1.0小时
	FMZ1022	1000X2200	2							
	FM丙0819	800X1900		1	1				300	钢质丙级防火门，装闭门器和顺序器，耐火极限不低于0.5小时
普通门	M0922	950X2200	1	1	9					铝合金平开门
	M1022	1000X2200	10	7	13					普通木门
	M1022a	1000X2200			1					铝合金平开门
	M1522	1500X2200	3	3						
	M1522a	1500X2200								
	TLM2026	2000X2600			8					玻璃推拉门,6mm透明+12mm空气+6透明+6透明钢化玻璃
	MLC4026	4000X2650	1							玻璃门联窗,6厚钢化玻璃
	MLC6637	6650X3750	1							
	MLC5836	5850X3650	1							玻璃门联窗,6mm透明+12mm空气+6透明+6透明钢化玻璃
	BLM1522	1500X2200	2							玻璃门 6mm透明+12mm空气+6透明+6透明钢化玻璃
	HGM0922	950X2200	1							铝合金水平滑动式门
普通窗	C1611	1600X1100		2					900	普通铝合金推拉窗 6mm透明+12mm空气+6透明+6透明钢化玻璃
	C1217a	1200X1700	2							
	C1517a	1500X1700	3							
	C2317a	2300X1700	1							
	C4817a	4850X1700	1							
	C1911	1900X1100	1						900	普通铝合金平开窗 6mm透明+12mm空气+6透明+6透明钢化玻璃
	C1917	1900X1700		4	4					
	C2317	2300X1700		2	2					
	C4817	4850X1700		2						
	C5417	5400X1700		1						
	C5417a	5400X1700		1						
	C1011	1000X1100		1						
	C1517	1500X1700		2						
	C1917a	1900X1700			1				梁底	
	GC1205	1200X500			4				1750	
	C1916	1900X1600				1			梁底	

广东省建设工程勘察设计出图专用章
单位名称：广东省轻纺建筑设计院有限公司
业务范围：轻纺行业(轻工工程)甲级；轻纺行业(纺织工程)甲级；建筑行业(建筑工程)甲级
资质证书编号：A244006414
有效期至：2025年12月14日

中华人民共和国一级注册建筑师
姓 名：张晓晖
注册号：4400641-009
有效期：至2026年10月

说明：

(1) 所有门窗的设计与施工应符合有关材料的国家和行业标准的规定，并应遵照<<建筑玻璃应用技术规程>>JGJ113-2015及《建筑装饰装修工程质量验收标准》GB50210-2018等有关规定执行。门窗质量应达到产品国家标准的各项指标要求,并经省级检测机构检测合格，设计和质监部门认可后,方可制作安装.

(2) 所有玻璃门框,窗框均为银灰色铝合金。铝合金门框结构型材采用90系列、壁厚不得小于2.2mm,铝合金窗框结构型材采用70系列、壁厚不得小于1.8mm。玻璃厚度应根据《建筑玻璃应用技术规程》JGJ113-2015有关规定及抗风压和人体冲击安全规定而选定。

(3) 所有立面图中,窗扇分格仅为示意,具体以门窗立面详图为准。有关技术要求: 断面构造由专业厂家负责及提供加工图纸,门窗扇中所标斜线为门窗平开或上悬开启方向箭号为门窗扇推拉方向,未标开启方向者为固定门窗。

(4) 所有卫生间窗玻璃内侧均采用磨砂处理。

(5) 外墙门窗气密性能等级1~9层外窗气密性能等级为6级，10层及以上外窗气密性能等级为7级，水密性能等级不小于3级，抗风压等级由专业公司计算确定。窗节点构造,详细尺寸及安装要求由专业制造商提供，与铝门窗框扇型材连接用的紧固件应采用不锈钢件，不得采用铝及铝合金抽芯铆钉做门窗构件受力连接紧固件。

(6) 凡普通门窗内的单扇门窗面积超过1.5m²或窗台高小于0.5m时，玻璃使用钢化玻璃。

(7) 铝合金推拉外门窗的扇应有防止向室外脱落的措施，应有防止从室外侧拆卸的装置。

(8) 玻璃门和落地玻璃窗须在视线高度设置防碰撞的醒目的警示标志。铝合金的推拉门、推拉窗的扇应有防止从室外侧拆卸的装置；推拉窗用于外墙时，必须有防止窗扇在负风压下向室外脱落的装置。

(9) 本工程车间、仓库外窗，窗可开启扇内侧装不锈钢丝活动纱窗。

(10) 对有防鼠、防小动物要求的设备房间的外墙窗扇室内侧需加设不锈钢丝网，规格Ø1mm@5X5mm，门扇的防鼠措施为加装闭门器。

(11) 消防救援窗固定窗扇采用易碎玻璃，并配置安全锤。

(12) 门窗可开启扇的反复启闭性能达到相应产品标准要求的2倍。

(13) 本工程采用的防火门，防火性能甲级：1.5h，乙级：1.0h；隔音等级：Ⅲ级；保温等级：Ⅱ级；

(14) 本工程防火卷帘的耐火极限要符合现行国家标准《门和卷帘耐火试验方法》GB7633有关背火面温升的判定条件。

(15) 本工程通往室外的平开门下方加装500高塑料防鼠板。

(16) 排烟高窗采用手动式开窗器控制窗扇的启合，手动开启装置距离地面1.3m~1.5m，窗扇外开，开启角度>70°。

(17) 门窗大样中所标注尺寸均为洞口尺寸，加工时应扣除抹灰厚度。门扇窗扇分隔要求对称均匀。

△ 消防救援窗、固定窗标志

(18) 所有东西南向外窗安装均向内退100安装。

广东省施工图数字化审查专用
出图 设计单位：广东省轻纺建筑设计院有限公司
2025年04月03日确认图纸
审图 机构名称：广东华悦建设工程技术有限公司
机构类别：一类 认定书编号：19077
业务范围：一类 房屋建筑(含超限高层)工程;一类 市政基础设施(含给水、排水、燃气、热力、道路、隧道、公共交通、风景园林)工程
有效期至：2027年02月22日
2025年04月10日完成审查

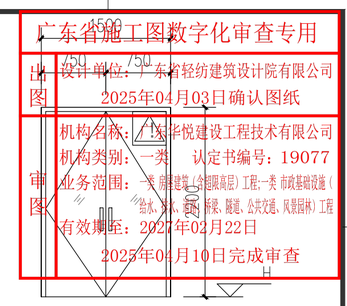

BLM1522 1:50

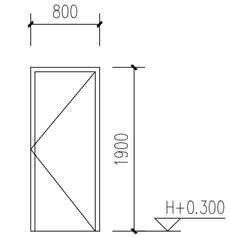

FM丙0819
FM甲0819 1:50

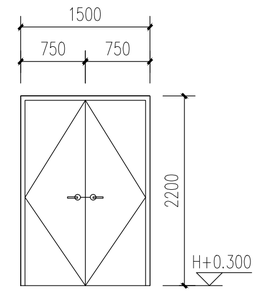

M1522a 1:50

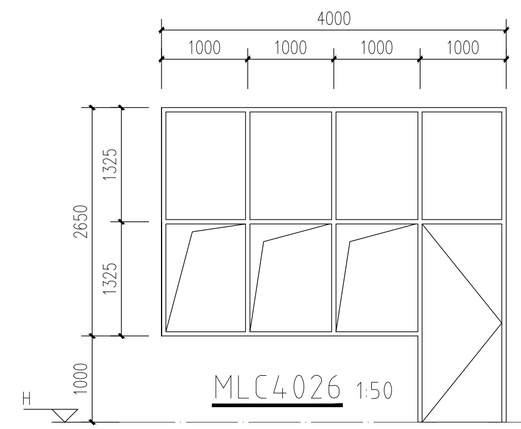

MLC4026 1:50

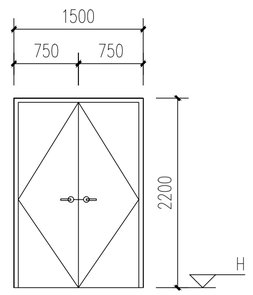

M1522 (FMZ1522) 1:50

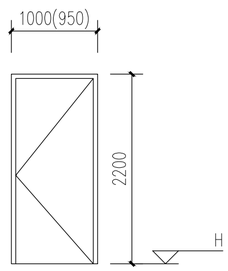

M1022a
M1022(M0922) 1:50

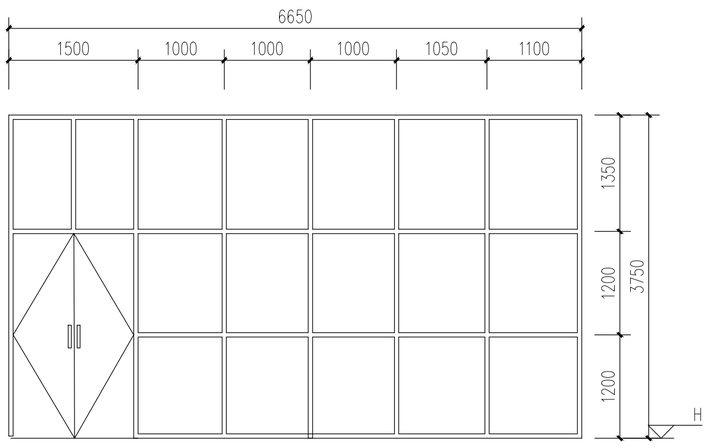

MLC6637 1:50

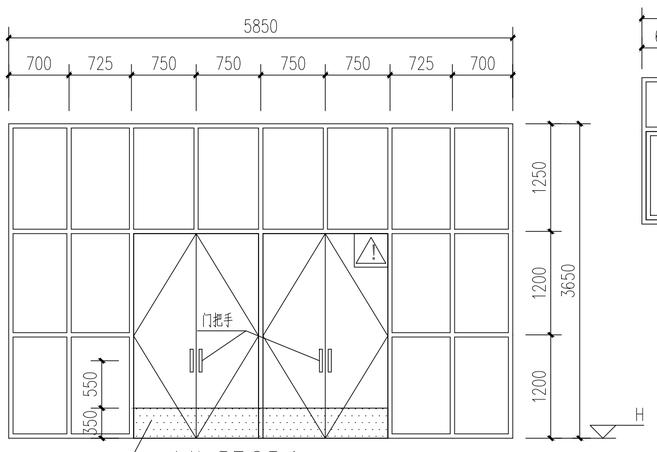

MLC5836 1:50

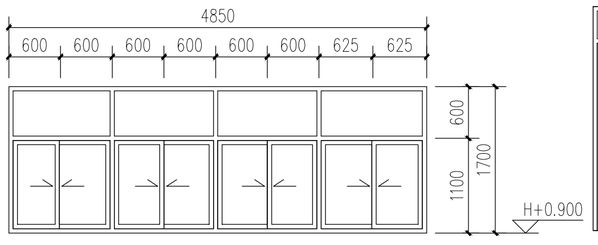

C4817a 1:50

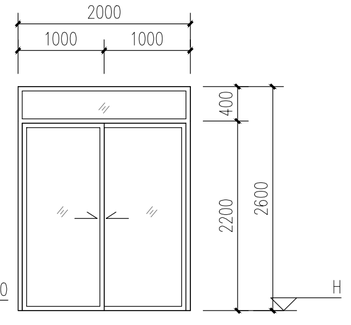

TLM2026 1:50

声明：图纸版权属本公司所有，未经许可，不得翻印复制作为其他工程之用；图纸未经建设行政主管部门批准及未通过施工图审查不得用于施工。

审定	蒙明志	
项目负责人	张晓晖	
专业负责人	张晓晖	
审核	张晓晖	
校核	黄向辉	
设计	范华君	
制图		

广东省轻纺建筑设计院有限公司
工程设计资质（甲、乙级）：A244006414；城乡规划资质（乙级）：23440122

专业	建筑	云浮市云安区白石镇裕盛农业有限公司	工程号	J100	版别	0
阶段	施工	云安区白石镇酒北产业园建设工程(二期)	图号	J100-STJ7-11		
比例	1:50	二期业务楼 门窗表、门窗大样图一	条码区			
日期	202412					

总号