广东省施工图数字化审查专用
出图 设计单位：广东省轻纺建筑设计院有限公司 2025年04月03日确认图纸
审图 机构名称：广东华悦建设工程技术有限公司
机构类别：一类 认定书编号：19077
业务范围：一类 房屋建筑（含超限高层）工程、一类 市政基础设施（给水、排水、道路、桥梁、隧道、公共交通、风景园林）工程
有效期至：2027年02月22日
2025年04月10日完成审查

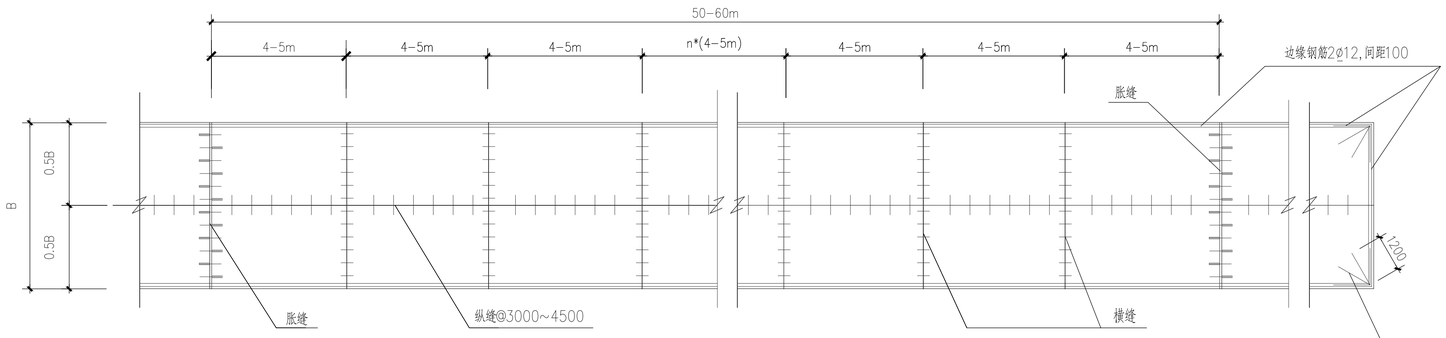

机动车道砼面接缝加固平面布置示意图 1:100

（注：横向缩缝按4-5m间距设置，并均需设传力杆，胀缝仅设在纵坡变化及与建构筑物相接处）

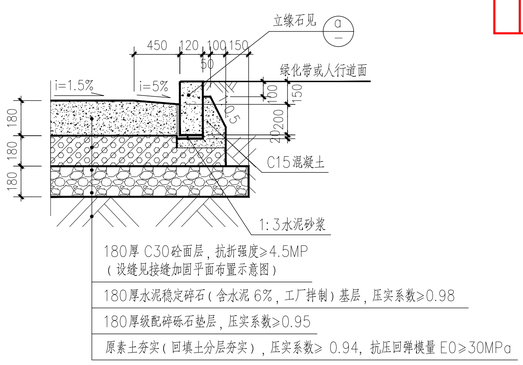

① 机动车道构造大样 1:20

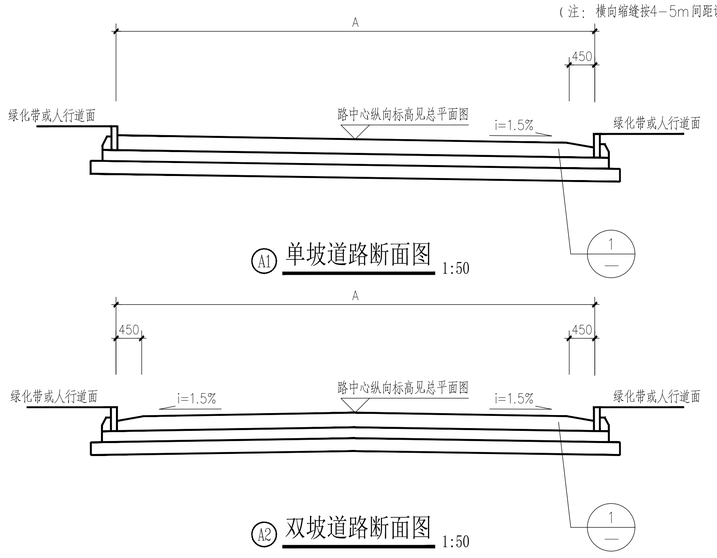

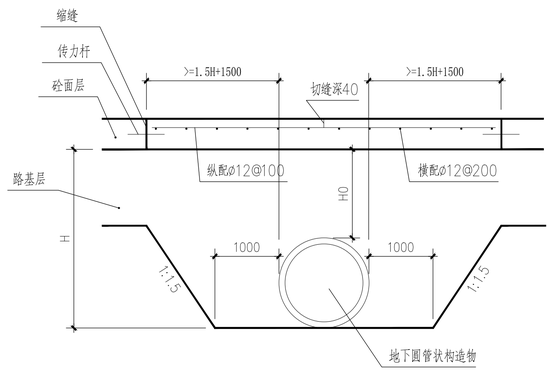

② 地下圆管状构造物横穿道路下方的路面板处理 1:20

注：当路面下方有地下圆形管状构造物横向穿越，其顶面距路面层底面的距离H0小于1200mm时，应在构造物两侧各1.5H+1.5m，且不小于4m的范围内，砼面层内应布设Ø12单层钢筋网，钢筋网应设在距面层顶面1/4~1/3厚度处，钢筋纵向间距100mm，横向间距200mm,配筋砼面层与相邻砼面层之间应设带传力杆的缩缝。地下管道下方基础处理按相关专业图纸。

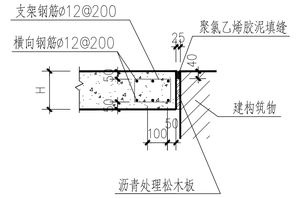

胀 缝 2 1:20

（注：胀缝 2 用于道路与建构筑物相接处）

中华人民共和国一级注册建筑师
姓 名：张晓晖
注册号：4400641-009
有效期：至2026年10月

广东省建设工程勘察设计出图专用章
单位名称：广东省轻纺建筑设计院有限公司
业务范围：轻纺行业(轻工工程)甲级；轻纺行业(纺织工程)甲级;建筑行业(建筑工程)甲级
资质证书编号：A244006414
有效期至：2025年12月14日

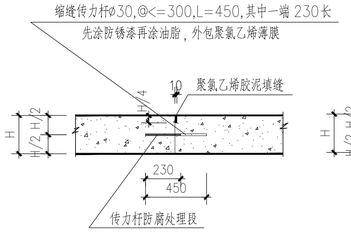

横 缝 1:20

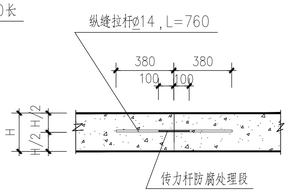

纵 缝 1:20

（注：纵缝拉杆间距<=800,具体间距按有关规范要求随路面板宽度而定）

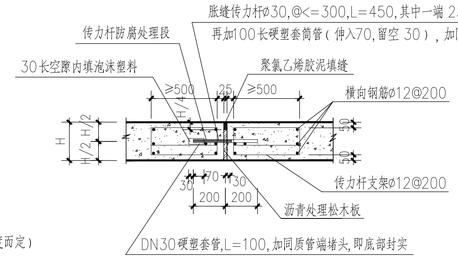

胀 缝 1 1:20

（注：胀缝 1 用于道路纵坡变化处）

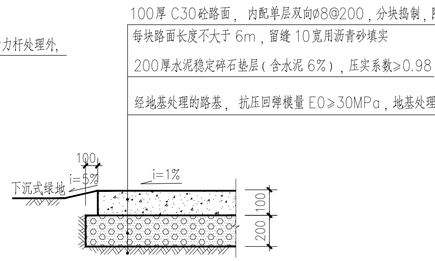

③ 现浇砼面人行道及室外场地构造大样 1:20

（注：本做法用于车间室外罐区周边地面及部分门口人行引道）

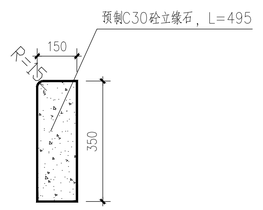

④ 立缘石大样 1:10

说明：
1. 路基土夯实要求：由上表面往下计 0-800，土的压实系数≥0.95，>800，土的压实系数≥0.94；回填土要分层夯实，每层厚不大于300；土基顶面抗压回弹模量 E0≥35MPa。因回填土按普通压实处理压实度达不到设计要求或因路基下方地质情况需要做水泥土搅拌桩的区域，具体做法另详结构专业图纸。
2. 道路及场地坡度在总图中已注明或按标高差可算出者均以总图标注为准，总图未注明者可按大样图的标注。
3. 路基处理及路面工程应按现行国标《公路路基施工技术规范》（JTGF10-2006）、《公路路面基层施工技术规范》（JTJ034-2000）、《公路水泥混凝土路面设计规范》（JTG D40-2011）、《厂矿道路设计规范》（GBJ22-87），中有关章节施工
4. 碎（砾）石（或砂砾石）应级配良好，所用石料粒径应不大于 50mm，小于 0.074mm 的粉料含量不应大于 5%。

声明：图纸版权属本公司所有，未经许可，不得翻印复制作为其他工程之用；图纸未经建设行政主管部门批准及未通过施工图审查不得用于施工。

审定	蒙明志		广东省轻纺建筑设计院有限公司
项目负责人	张晓晖		工程设计资质（甲、乙级）：A244006414；城乡规划资质（乙级）：23440122
专业负责人	张晓晖		
审核	张晓晖		专业 建筑 / 云浮市云安区白石镇裕盛农业有限公司 / 工程号 J100 / 版别 0
校核	钟奕蓝		阶段 施工 / 云安区白石镇酒业产业园建设工程（二期） / 图号 J100-SJTZ0-02
设计	黄向辉		比例 1:100 / 厂区道路构造做法大样图 / 条码区
制图			日期 2024.12