广东省施工图数字化审查专用
出图 设计单位：广东省轻纺建筑设计院有限公司
2025年04月03日确认图纸
审图 机构名称：广东华悦建设工程技术有限公司
机构类别：一类 认定书编号：19077
业务范围：一类 房屋建筑（含超限高层）工程；一类 市政基础设施（给水、排水、道路、桥梁、隧道、公共交通、风景园林）工程
有效期至：2027年02月22日
2025年04月10日完成审查

中华人民共和国一级注册建筑师
姓 名：张晓晖
注册号：4400641-009
有效期：至2026年10月

广东省建设工程勘察设计出图专用章
单位名称：广东省轻纺建筑设计院有限公司
业务范围：轻纺行业(轻工工程)甲级；轻纺行业(纺织工程)甲级；建筑行业(建筑工程)甲级
资质证书编号：A244006414
有效期至：2025年12月14日

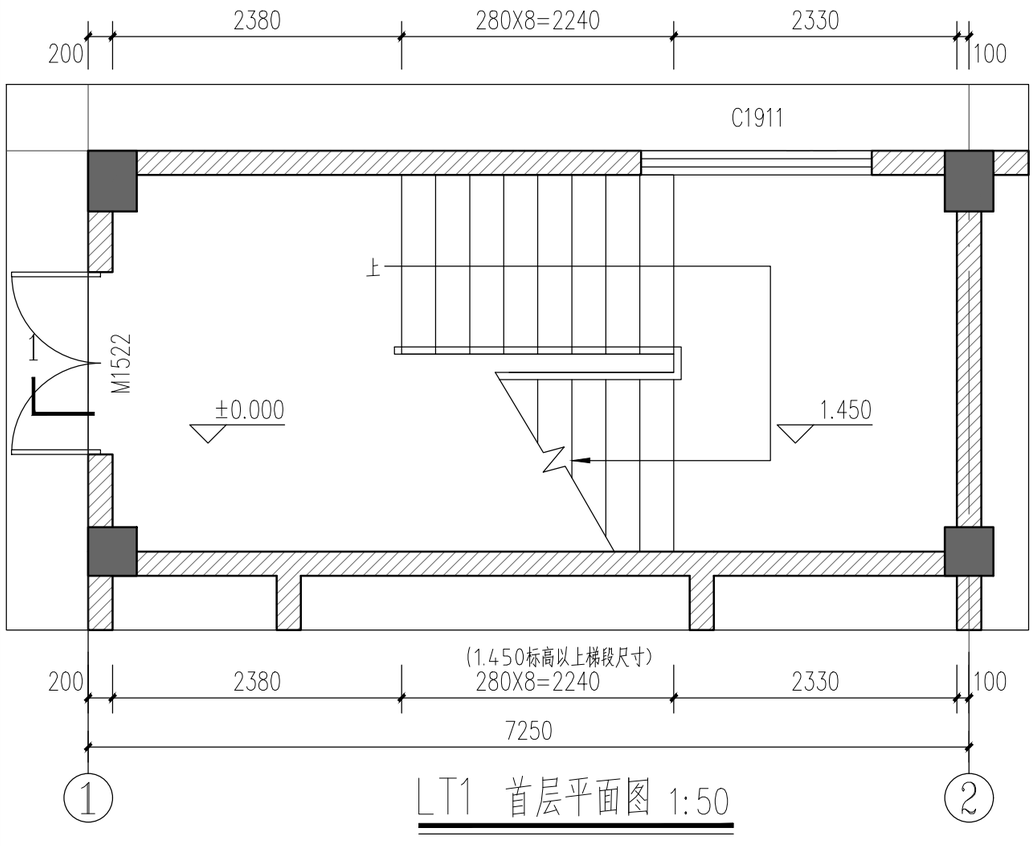

LT1 首层平面图 1:50

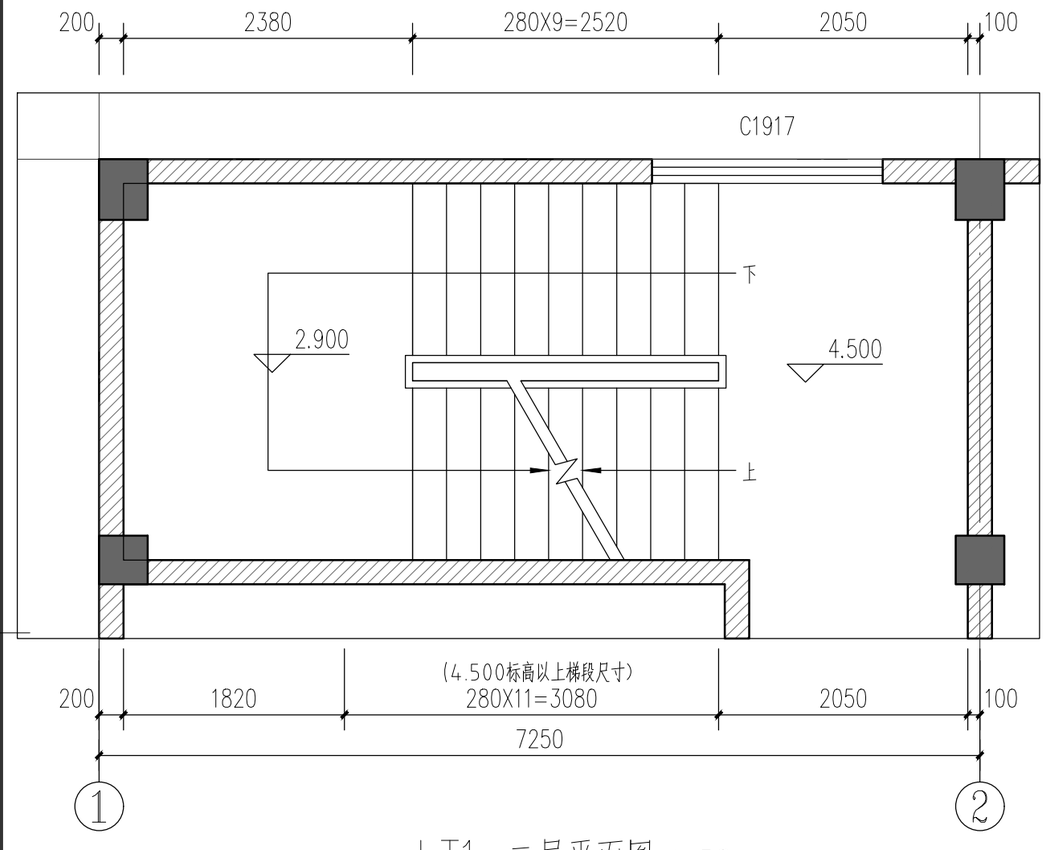

LT1 二层平面图 1:50

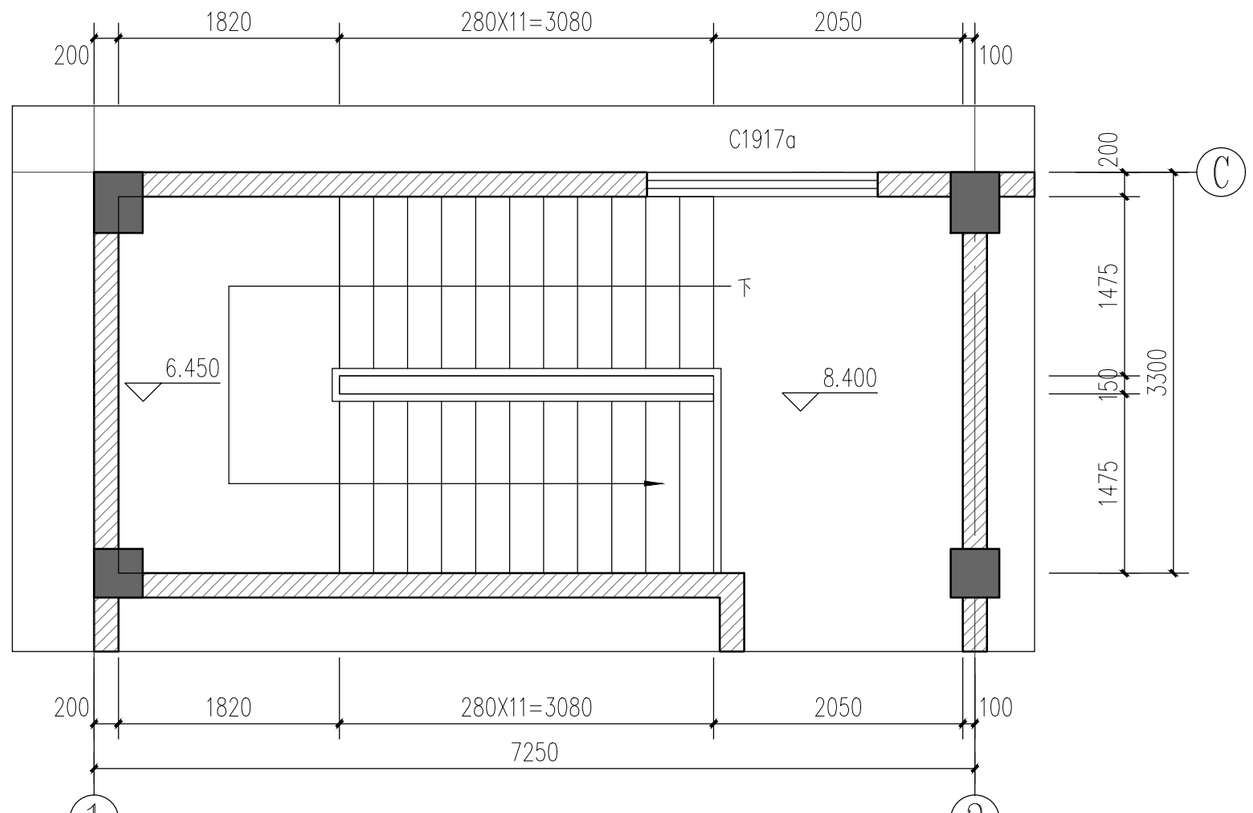

LT1 三层平面图 1:50

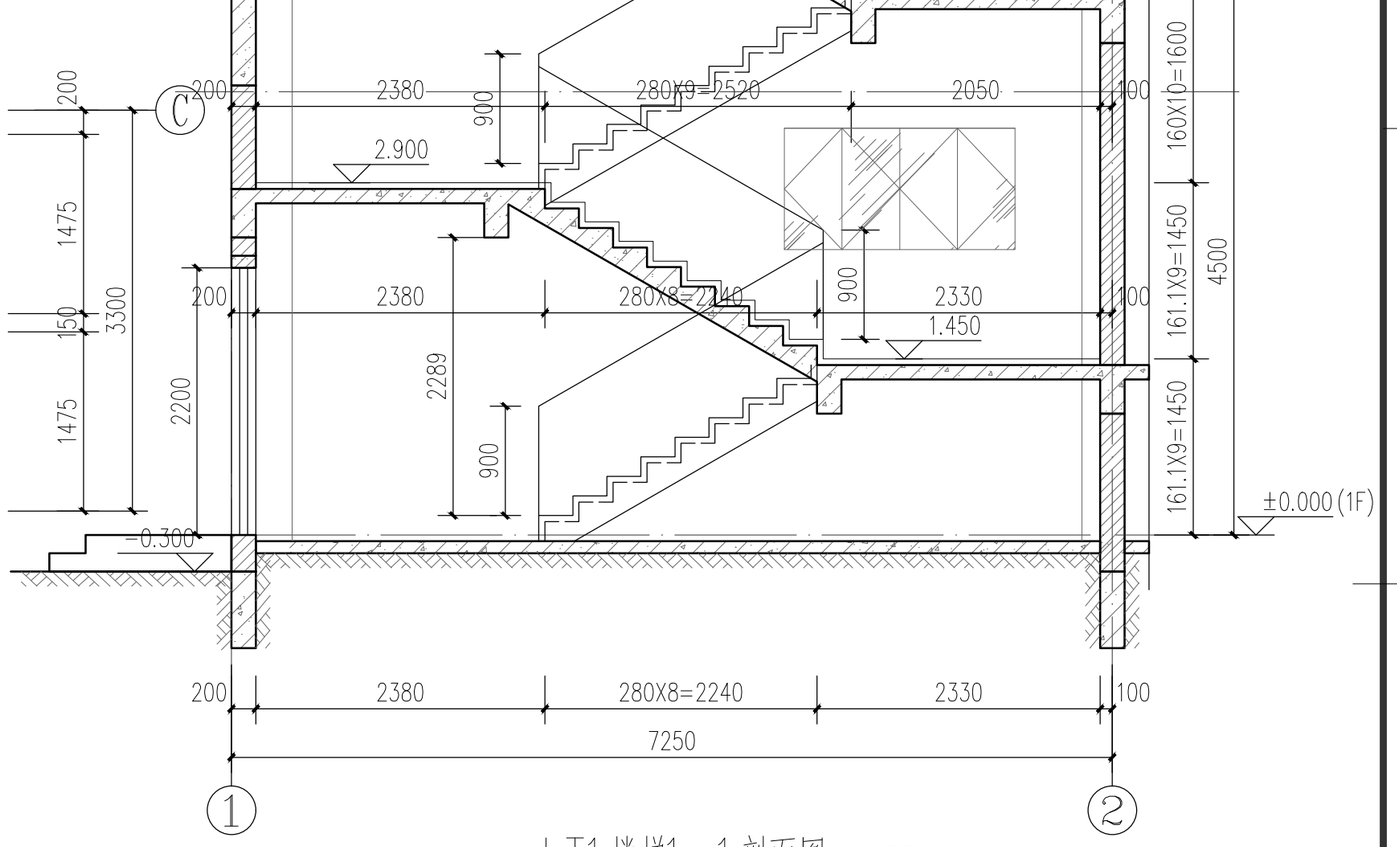

LT1 楼梯1—1剖面图 1:100

说明：

1. 楼梯栏杆做法详国标22J403—1 (P27)，
   楼梯栏杆 304不锈钢竖向受力杆的壁厚均不小于2.0mm，
   栏杆承受的水平荷载不小于1.5kN/m，竖向荷载不小于1.2kN/m。
2. 扶手高度自踏步前缘线量至上部扶手顶面900高，靠楼梯井
   一侧水平扶手以及楼梯顶层的水平扶手长度超过500时，
   其高度1050高，栏杆高度均为自建筑完成面算起。
3. 临空处的栏杆采用防攀爬的构造，垂直杆栏杆
   其杆件净距110。水平荷载不小于1.5KN/m。
4. 外露铁件采用防锈漆打底，面刷黑色调和漆两度。
5. 水平段栏杆底部100mm不留空。
6. 扶手末端连接选用国标22J403—1 (7 5/11)。
7. 楼梯踏步防滑条选用国标22J403—1 (5 5/11)。
8. 120宽翻边做法选用国标22J403—1 (1 5/11)。
9. 楼梯首层起步处栏杆加强做法选用国标22J403—1 (2 5/11)。
10. 楼梯栏杆防滑块做法选用国标22J403—1 (2 5/11)。
11. 无障碍楼梯做法详《建筑与市政工程无障碍通用规范》2.7.1 和 2.7.2 条。

声明：图纸版权属本公司所有，未经许可，不得翻印复制作为其他工程之用；图纸未经建设行政主管部门批准及未通过施工图审查不得用于施工。

审 定	蒙明志	
项目负责人	张晓晖	
专业负责人	张晓晖	
审 核	张晓晖	
校 核	黄向辉	
设 计	范华君	
制 图	范华君	

广东省轻纺建筑设计院有限公司
工程设计资质（甲、乙级）：A244006414；城乡规划资质（乙级）：23440122

专业	建筑	云浮市云安区白石镇裕盛农业有限公司	工程号	J100	版别 0
阶段	施工	云安区白石镇酒北产业园建设工程(二期)	图号	J100-STJ7-09	
比例	1:50	二期业务楼 楼梯大样图一	条码区		
日期	202412				