广东省施工图数字化审查专用
出图 设计单位：贵州中垣设计有限公司
2024年12月23日确认图纸
审图 机构名称：广东华南建筑设计施工图审查中心有限公司
机构类别：一类 认定书编号：19082
业务范围：一类 房屋建筑（含超限高层）工程、一类 市政基础设施（给水、排水、道路、桥梁、隧道、风景园林、公共交通）工程
有效期至：2026年10月23日
2025年01月09日完成审查

贵州省建设工程设计出图专用章
贵州中垣设计有限公司
建筑工程设计甲级 建筑行业乙级；
市政工程设计甲级 建筑行业乙级；
资质证书编号：A352012990 有效期至：2027年12月31日

中华人民共和国一级注册建筑师
姓名：王 升
注册号：15201299-006
有效期：至2025年8月

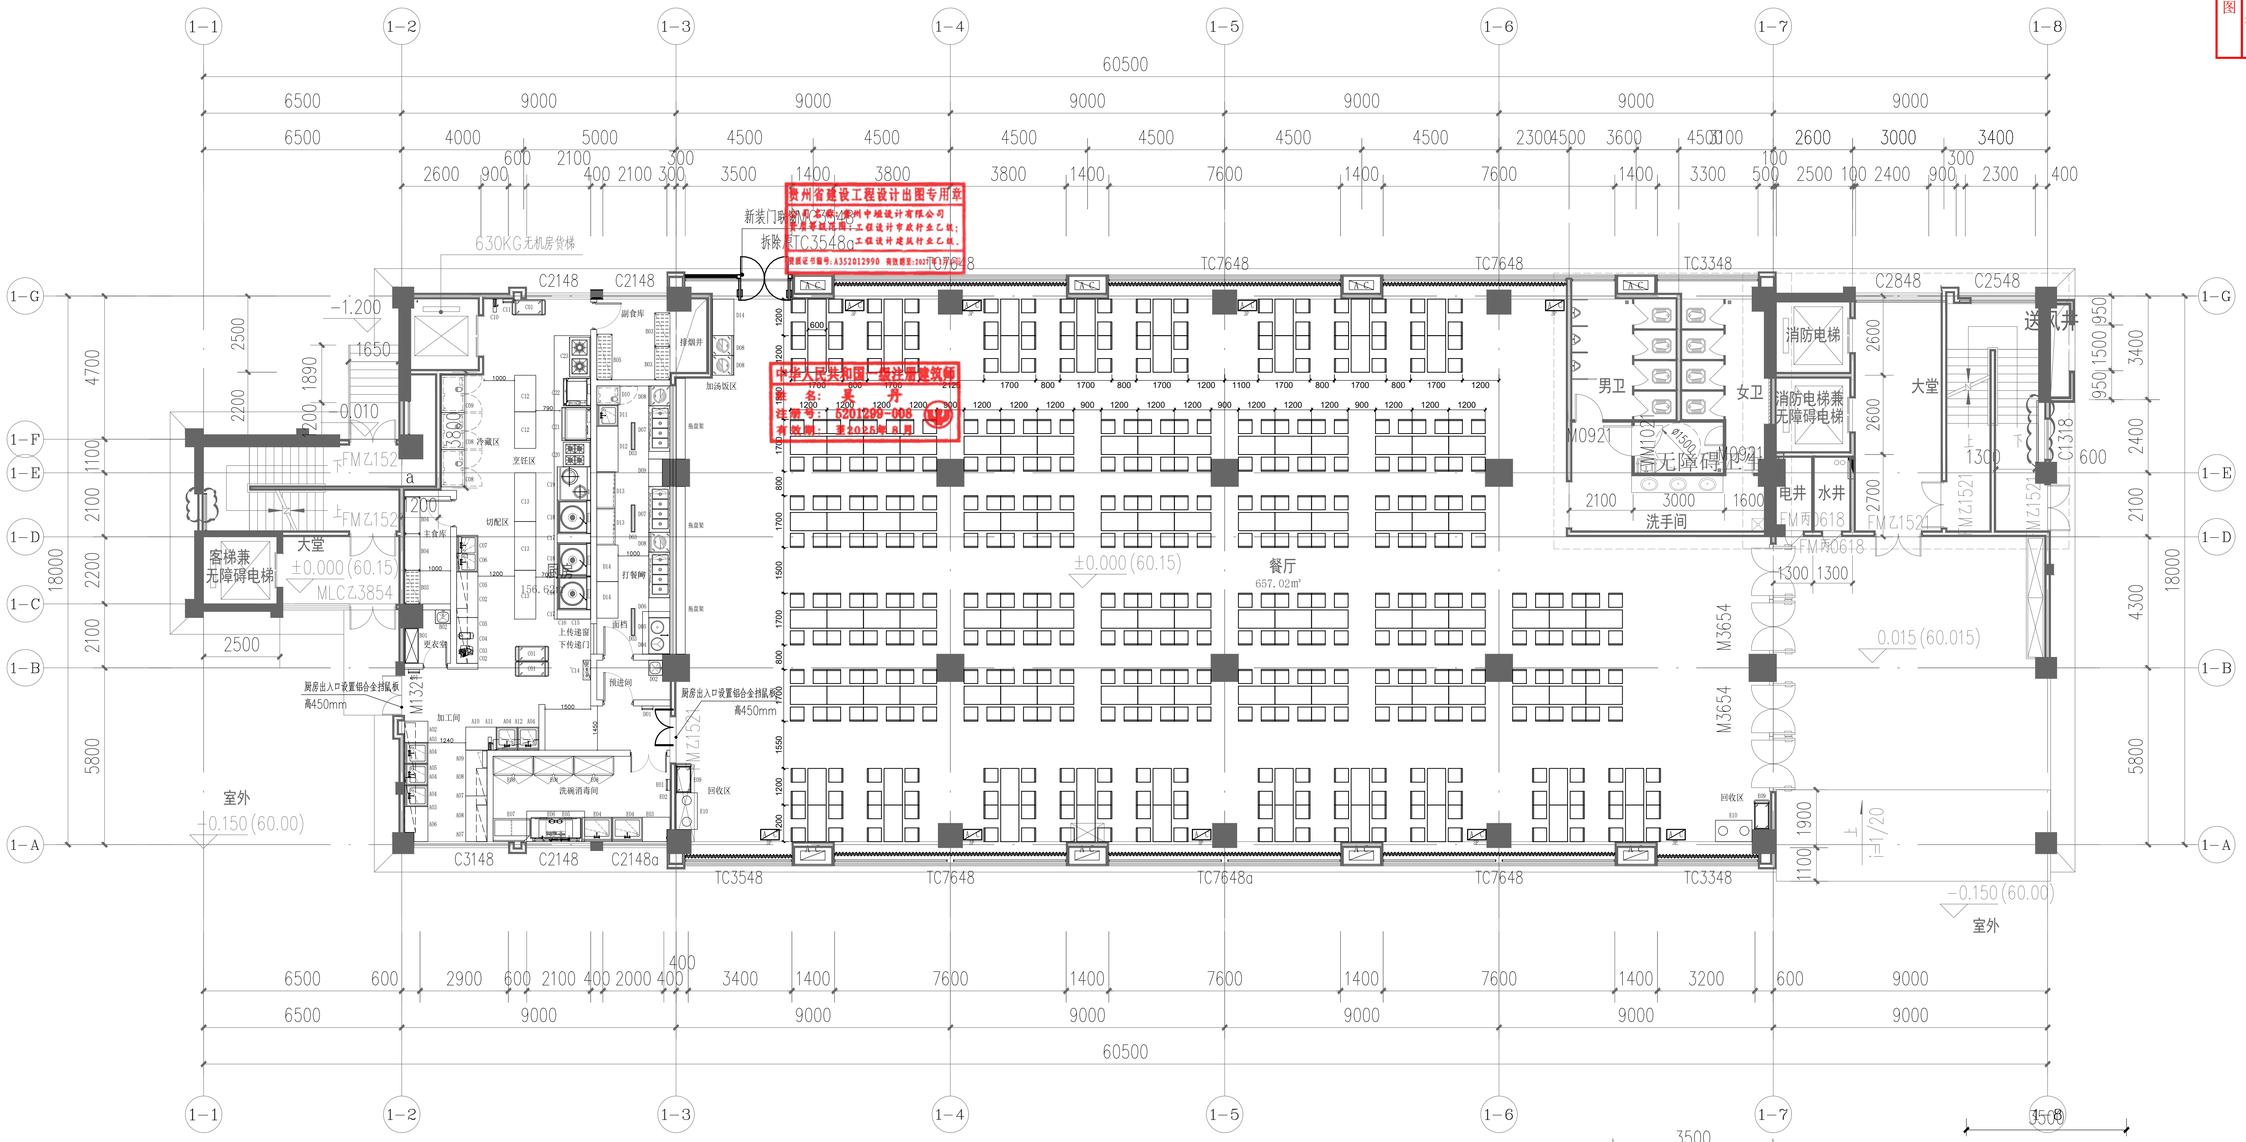

餐厅购安货物说明：

	图例	特征描述	数量
1		1、餐桌规格：1200*1700*750 桌面尺寸：1200*600*12mm 椭面尺寸：440*550*140mm 1、桌面材质工艺：岩板面12mm厚贴15mm多层板板木结合，防水、耐磨 、耐高温；面材：餐桌台面岩板，防水、防污染、耐高温。 2、餐桌框架：桌面下方支撑采用角铁钢架 ；斜连接杆60*40*1.4mm 餐椅： 3、椅坐1管：采用全新进口PP料+纤，一体成型双拼色设计，椅面可用 开水直接消毒，不褪色、不变形，颜色多选白色，绿色，橘色，蓝色。 4、椅脚架：采用≥50*50*1.4mm方管钢架制作，椅脚连接杆≥ 50*50*1.4mm； 5、喇叭胶套：采用全新PP料制作，可回收利用，规格为上Φ48mm \ 下Φ 150mm脚套设计，具有防输、防水、易清洁特点。 6、其余件：组装螺丝采用≥8级加硬处理，更加牢固。塑料脚垫，防滑 处理。 2、桌椅钢件表面工艺：多次除油，酸洗，中和，表调，工频，结晶， 静电喷涂，钢架表面采用环保乳白色锤纹漆烤漆处理 ，200℃高温烘 烤，表面平整光洁、喷塑均匀，防止漆面剥落现像。	106套
2	3P	柜式空调，3匹	9台
3		铝合金百叶窗帘 总宽度54.2米，高度4.8米，共7樘	243.36平方米

员工宿舍首层厨房、餐厅平面布置图 1:150

本层建筑面积 1028.82m²
占地面积 1028.82m²
架空不计容面积 92.11m²
其中饭堂面积 657.02m²
厨房面积 156.62m²

注：1．厨房加热方式采用市政燃气加热。
2．餐厅现有楼面已经镶贴面砖，施工时，需要先采用保护纸保护餐厅现有面砖饰面。

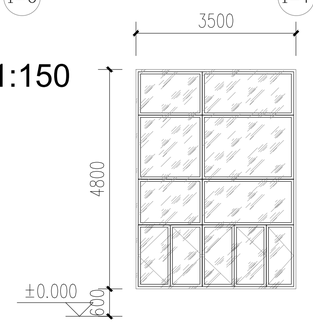

TC3548a 1:100
拆除该窗，位置：3～4轴交G轴

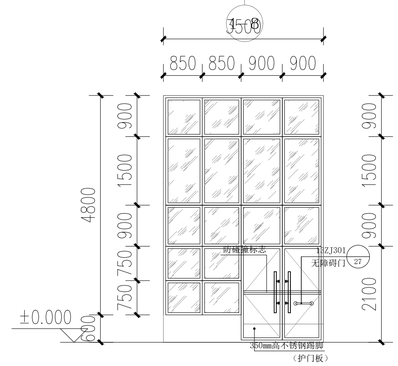

MC3548 1:100
新装
铝合金固定窗＋ 无障碍钢化玻璃旋转门
门窗玻璃均采用10mm 钢化玻璃

中垣设计
贵州中垣设计有限公司
Guizhou Zhongyuan Design Co. , Ltd.

备注：
1、本图纸须经规划、施工图审查、消防等主管部门批准后方可生效。
2、图中所有尺寸均以标注为准。除注明外，标高以米（m）为单位，其余均以毫米（mm）为单位。
3、使用本图纸时，请同时参照各专业图纸，如有疑问，请及时与设计师联系。
4、施工单位不得随意变更图纸，所有变更须征得设计师同意。
5、请勿以比例尺度量此图，一切尺寸依图内数字所示为准。
6、此图纸版权归本设计单位所有。

建设单位 CONSTRUCTION UNIT
罗定市双东环保工业园服务中心

工程名称 PROJECT NAME
禅城、罗定共建产业孵化基地配套设施一期

注册师印章 REGISTRAR'S SEAL

出图专用章 SPECIAL SEAL FOR DRAWING

项目负责人	吴丹	
专业负责人	吴丹	
审定人	唐银	
审核人	吴丹	
校对	孟庆愿	
设计	戴常富	

图纸名称 DRAWINGS TITLE
员工宿舍首层厨房、餐厅平面布置图

图纸比例	1:100
图号	JS-03
专业	建筑
设计阶段	施工图
设计日期	2024.11