

宗地图


单位: m. m²

宗地编号: 22120806860

权利人: 郁南县人民政府

地籍图号: 2527.00-563.75

面积: 22710.99平方米

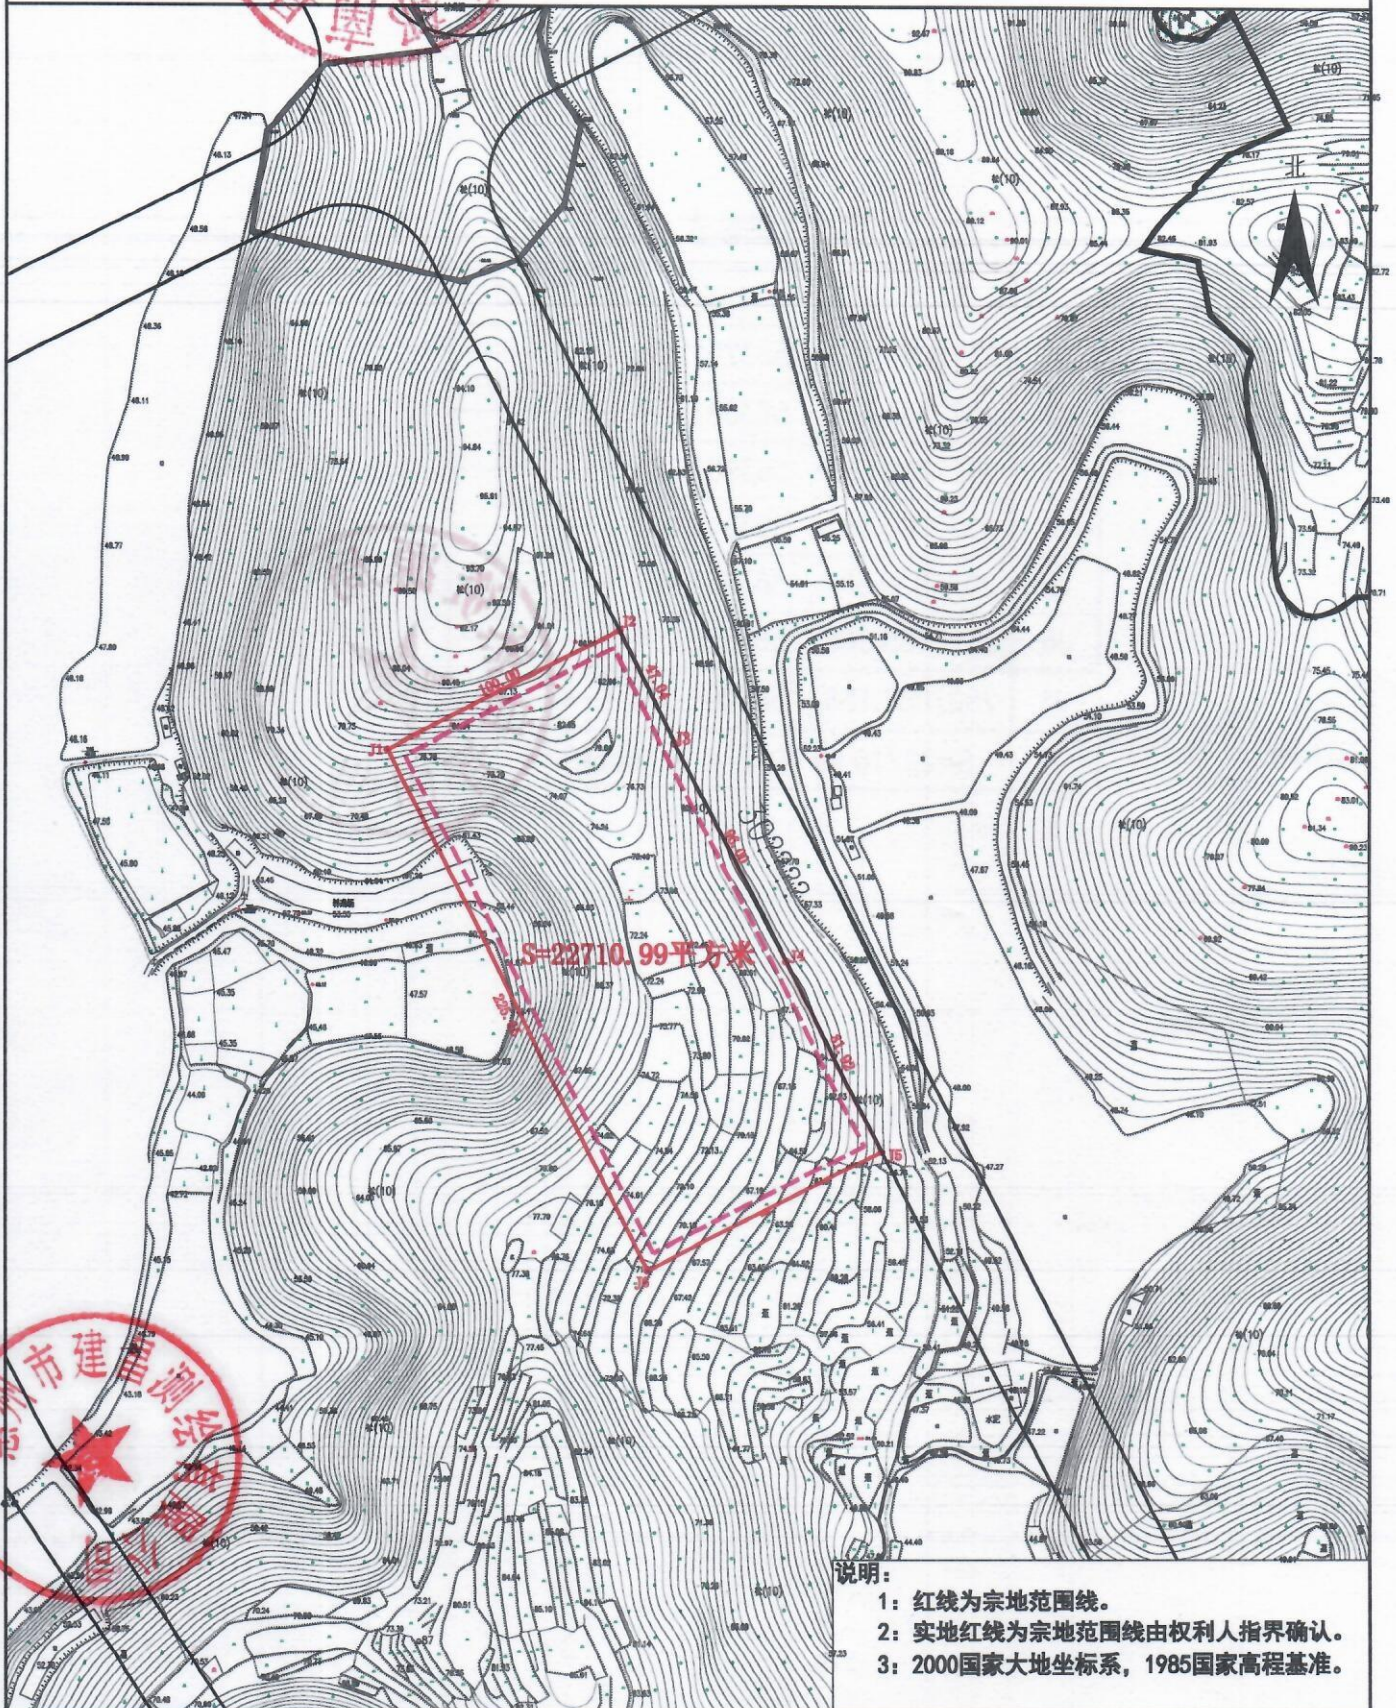

惠州市建昌测绘有限公司

说明:

- 1: 红线为宗地范围线。
- 2: 实地红线为宗地范围线由权利人指界确认。
- 3: 2000国家大地坐标系, 1985国家高程基准。

2023年7月解析法测绘界址点

1:2900

制图者: 姚炜杰

制图日期: 2023年7月18日

审核者: 曾庆辉

审核日期: 2023年7月18日

界址点坐标表

点 号	X	Y	边 长
J1	2527087.156	563791.899	100.00
J2	2527131.642	563881.459	
J3	2527089.662	563902.685	47.04
J4	2527003.991	563946.002	96.00
J5	2526930.881	563982.969	81.92
J6	2526885.068	563892.279	101.60
J1	2527087.156	563791.899	225.65
S=22710.99 平方米 合34.0665亩			