


出让土地平面界址图

单位: m.m²

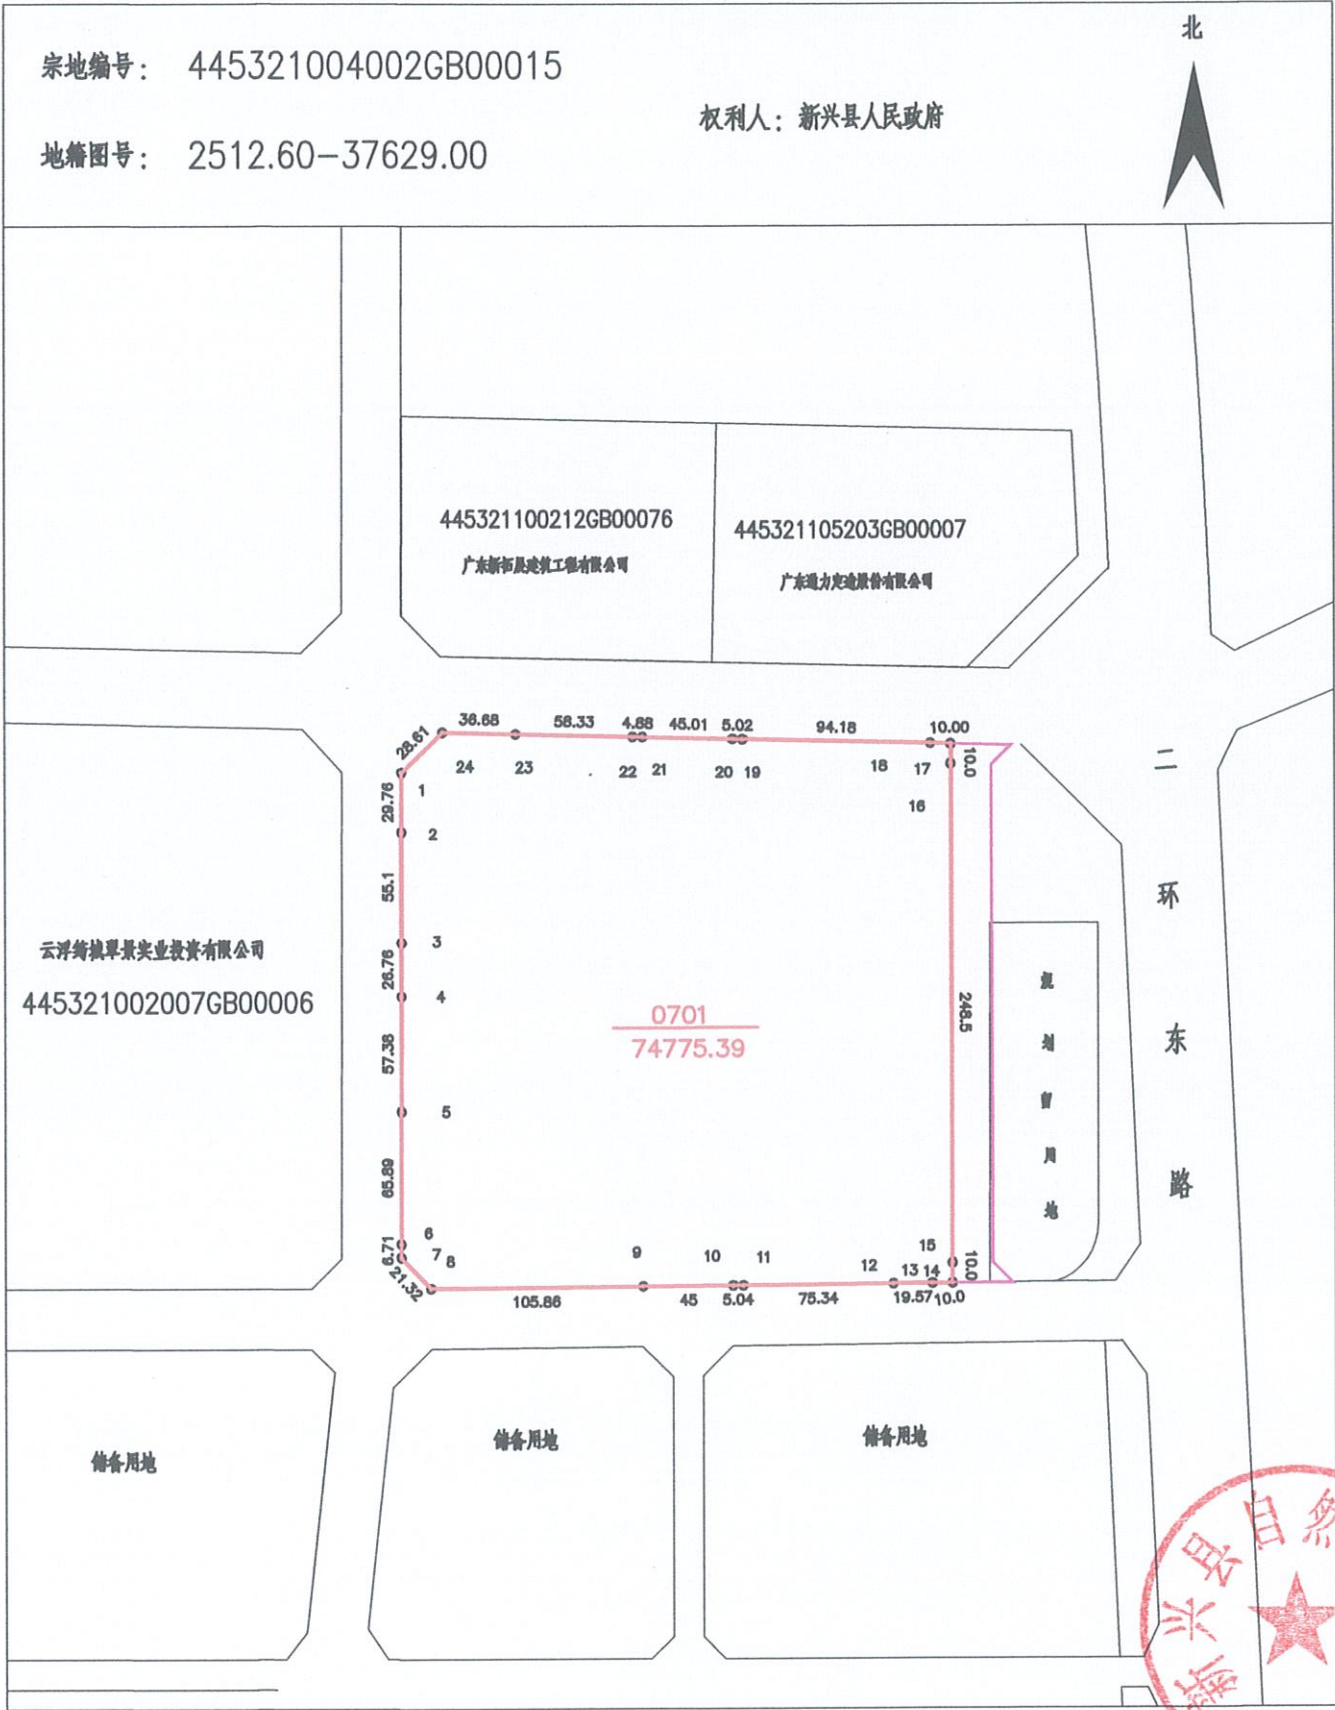

界址点坐标表

点号	X	Y	边长
1	2512872.529	7628937.967	29.76
2	2512842.773	7628937.904	55.10
3	2512787.676	7628937.788	26.76
4	2512760.913	7628937.734	57.38
5	2512703.534	7628937.609	65.89
6	2512637.643	7628937.479	6.71
7	2512630.934	7628937.455	21.32
8	2512615.585	7628952.245	105.86
9	2512616.507	7629058.097	45.00
10	2512616.899	7629103.097	5.04
11	2512616.943	7629108.147	75.34
12	2512617.599	7629183.479	19.57
13	2512617.799	7629203.052	14.20
14	2512627.901	7629213.031	248.50
15	2512876.398	7629212.516	14.33
16	2512886.638	7629202.498	94.18
17	2512888.896	7629108.349	5.02
18	2512889.017	7629103.325	45.01
19	2512890.096	7629058.328	4.88
20	2512890.214	7629053.446	

界址点坐标表

点号	X	Y	边长
20	2512890.214	7629053.446	58.33
21	2512891.613	7628995.129	36.68
22	2512892.492	7628958.459	28.61
1	2512872.529	7628937.967	
S=74675.41平方米 合112.0131亩			

绘图日期: 2023年7月20日
审核日期: 2023年7月20日
权利人确认:

1:3690

绘图员: 吴嘉威
审核员: 梁新有