

出让土地平面界址图


单位：m.m²

宗地编号：445321002003GB00146

权利人：新兴县人民政府

地籍图号：2516.40-37624.50

北

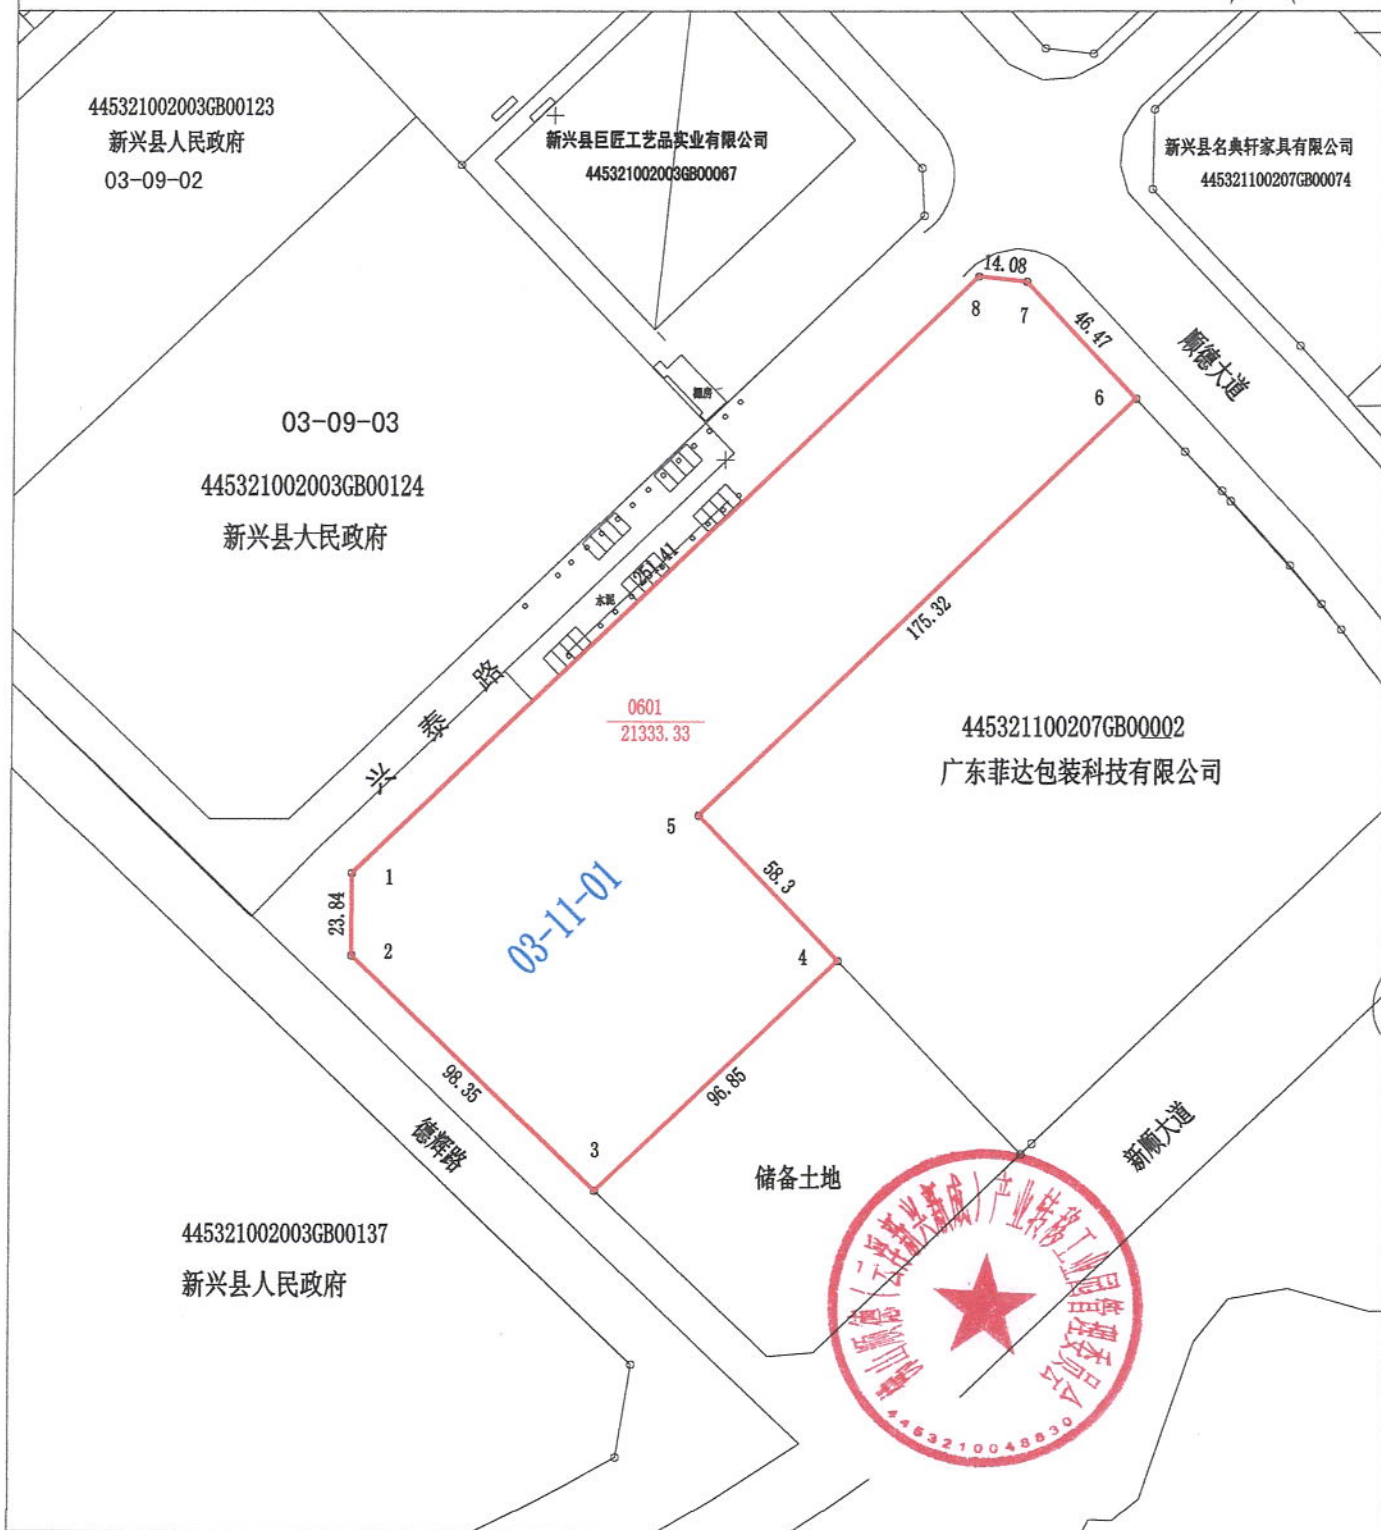

绘图日期：2023年8月7日

1:2210

绘图员：吴嘉威

审核日期：2023年8月7日

审核员：梁新有

权利人确认：