

宗 地 图

单位: m. m²

宗地编号:


权利人:

2019年07月数字化测图.
2000国家大地坐标系.
中央子午线111度
1996年版图式.

地籍图号:

宗地面积: 1147.78

北

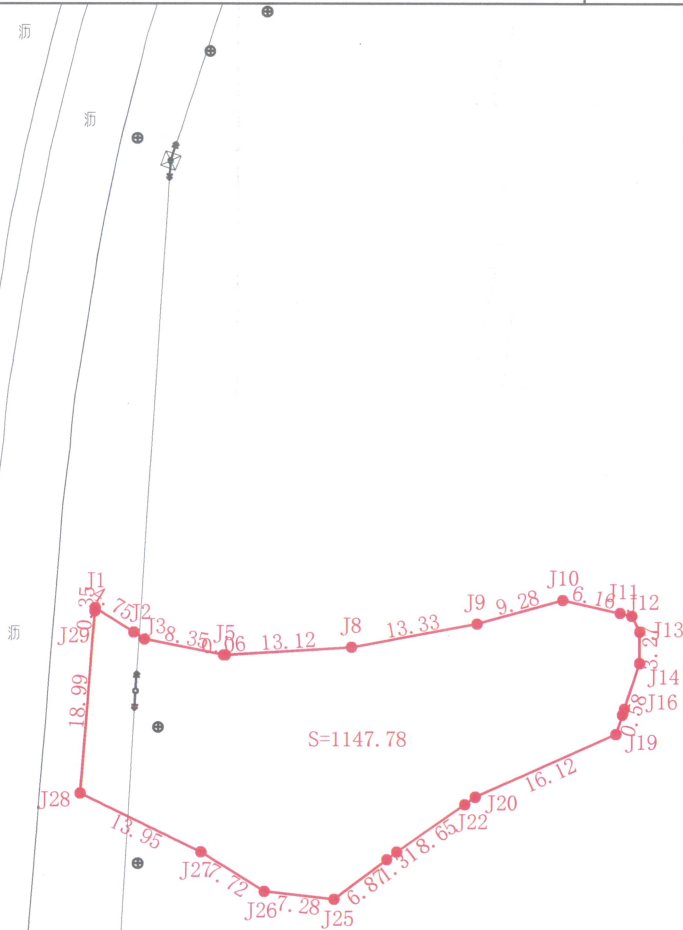

测绘工程出图专用章(2)
单位: 广州云舟智慧城市勘测设计有限公司
证书编号: 乙测资质44511785

界址点坐标表

点号	X	Y	边长
J1	2542229.543	37614229.184	4.75
J2	2542227.014	37614233.200	1.36
J3	2542226.289	37614234.350	8.35
J4	2542224.651	37614242.540	0.06
J5	2542224.655	37614242.599	0.03
J6	2542224.657	37614242.634	0.06
J7	2542224.647	37614242.689	13.12
J8	2542225.465	37614255.788	13.33
J9	2542227.922	37614268.887	9.28
J10	2542230.362	37614277.639	6.16
J11	2542229.024	37614283.857	1.28
J12	2542228.745	37614285.110	1.83
J13	2542227.107	37614285.930	3.27
J14	2542223.834	37614285.930	0.01
J15	2542223.821	37614285.926	5.00
J16	2542219.081	37614284.350	0.58
J17	2542218.526	37614284.168	0.08
J18	2542218.448	37614284.140	2.09
J19	2542216.468	37614283.461	16.12
J20	2542209.922	37614268.750	0.01

界址点坐标表

点号	X	Y	边长
J20	2542209.922	37614268.750	0.01
J21	2542209.915	37614268.740	1.34
J22	2542209.149	37614267.645	8.65
J23	2542204.191	37614260.560	1.31
J24	2542203.402	37614259.510	6.87
J25	2542199.282	37614254.014	7.28
J26	2542200.085	37614246.782	7.72
J27	2542204.179	37614240.232	13.95
J28	2542210.266	37614227.678	18.99
J29	2542229.195	37614229.156	0.35
J1	2542229.543	37614229.184	0.35

S=1147.78 平方米 1:722

广州云舟智慧城市勘测设计有限公司

2025年03月解析法测绘界址点
测量日期: 2019年07月05日
绘图日期: 2025年03月07日

1:800

测量员: 陈燕霞
绘图员: 康艳培