


B
C
D
E
F
G
H

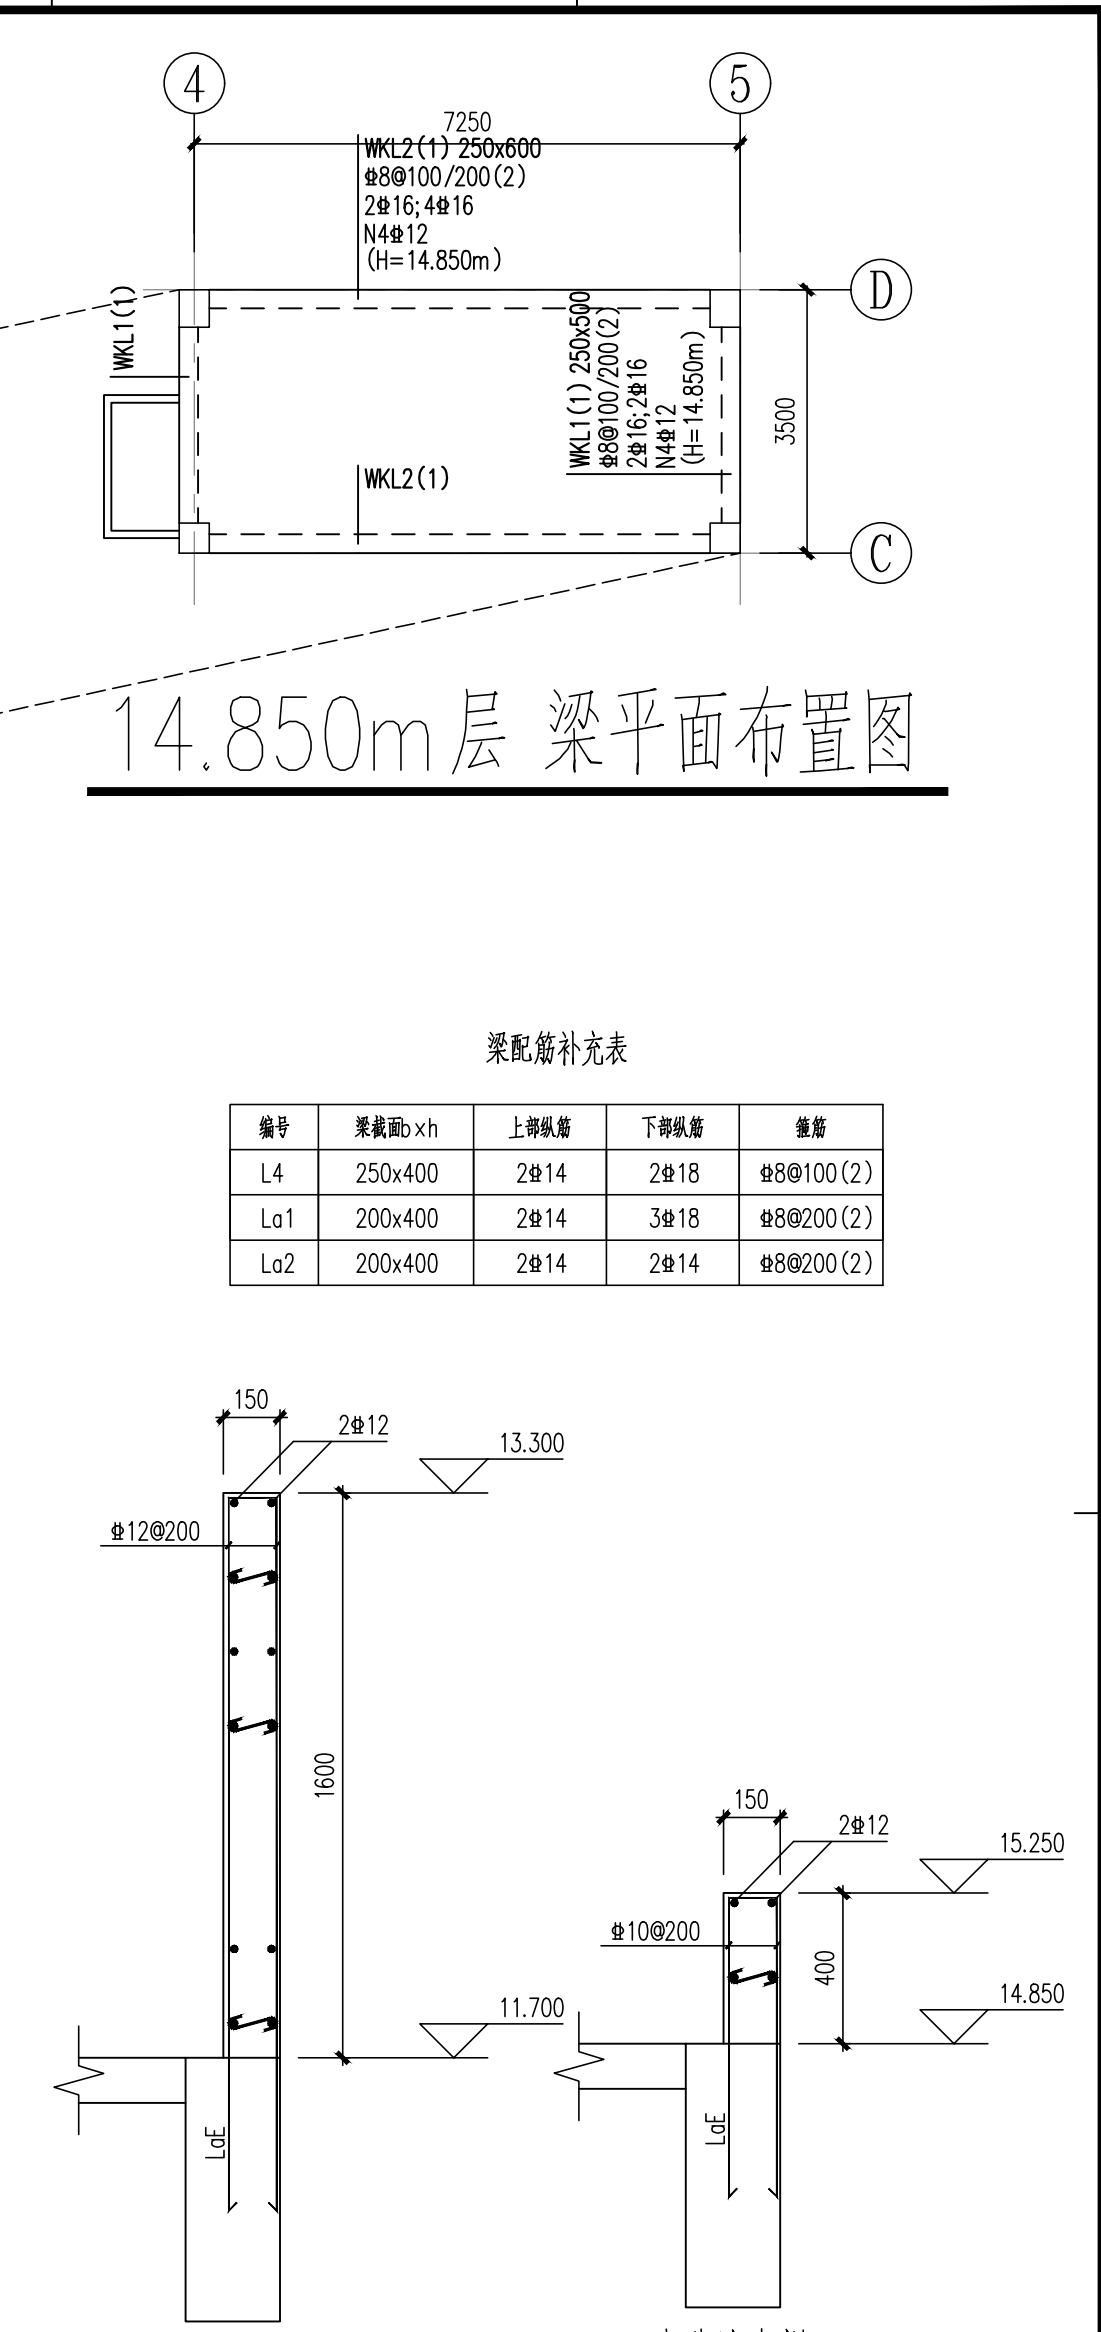

- 1、梁砼C30, 钢筋型号:  $\Phi$ : HRB400。
- 2、除注明外, 轴线为梁中线或边线。
- 3、图中未注明者梁顶标高为Hm, 梁顶标高H=11.100m。
- 4、未注明梁集中重力附加筋为: 3 $\Phi$ A 每侧(A为箍筋直径)。  
未注明梁集中重力附加吊筋为: 2 $\Phi$ 12。  
未注明DZ柱根处的梁集中重力附加筋为3 $\Phi$ A 每侧(A为箍筋直径)+2 $\Phi$ 12(吊筋)。

		序
--	--	---