广东省施工图数字化审查专用

出图	设计单位：广东省轻纺建筑设计院有限公司 2025年04月03日确认图纸
审图	机构名称：广东华悦建设工程技术有限公司 机构类别：一类　认定书编号：19077 业务范围：一类 房屋建筑（含超限高层）工程;一类 市政基础设施（给水、排水、道路、桥梁、隧道、公共交通、风景园林）工程 有效期至：2027年02月22日 2025年04月10日完成审查

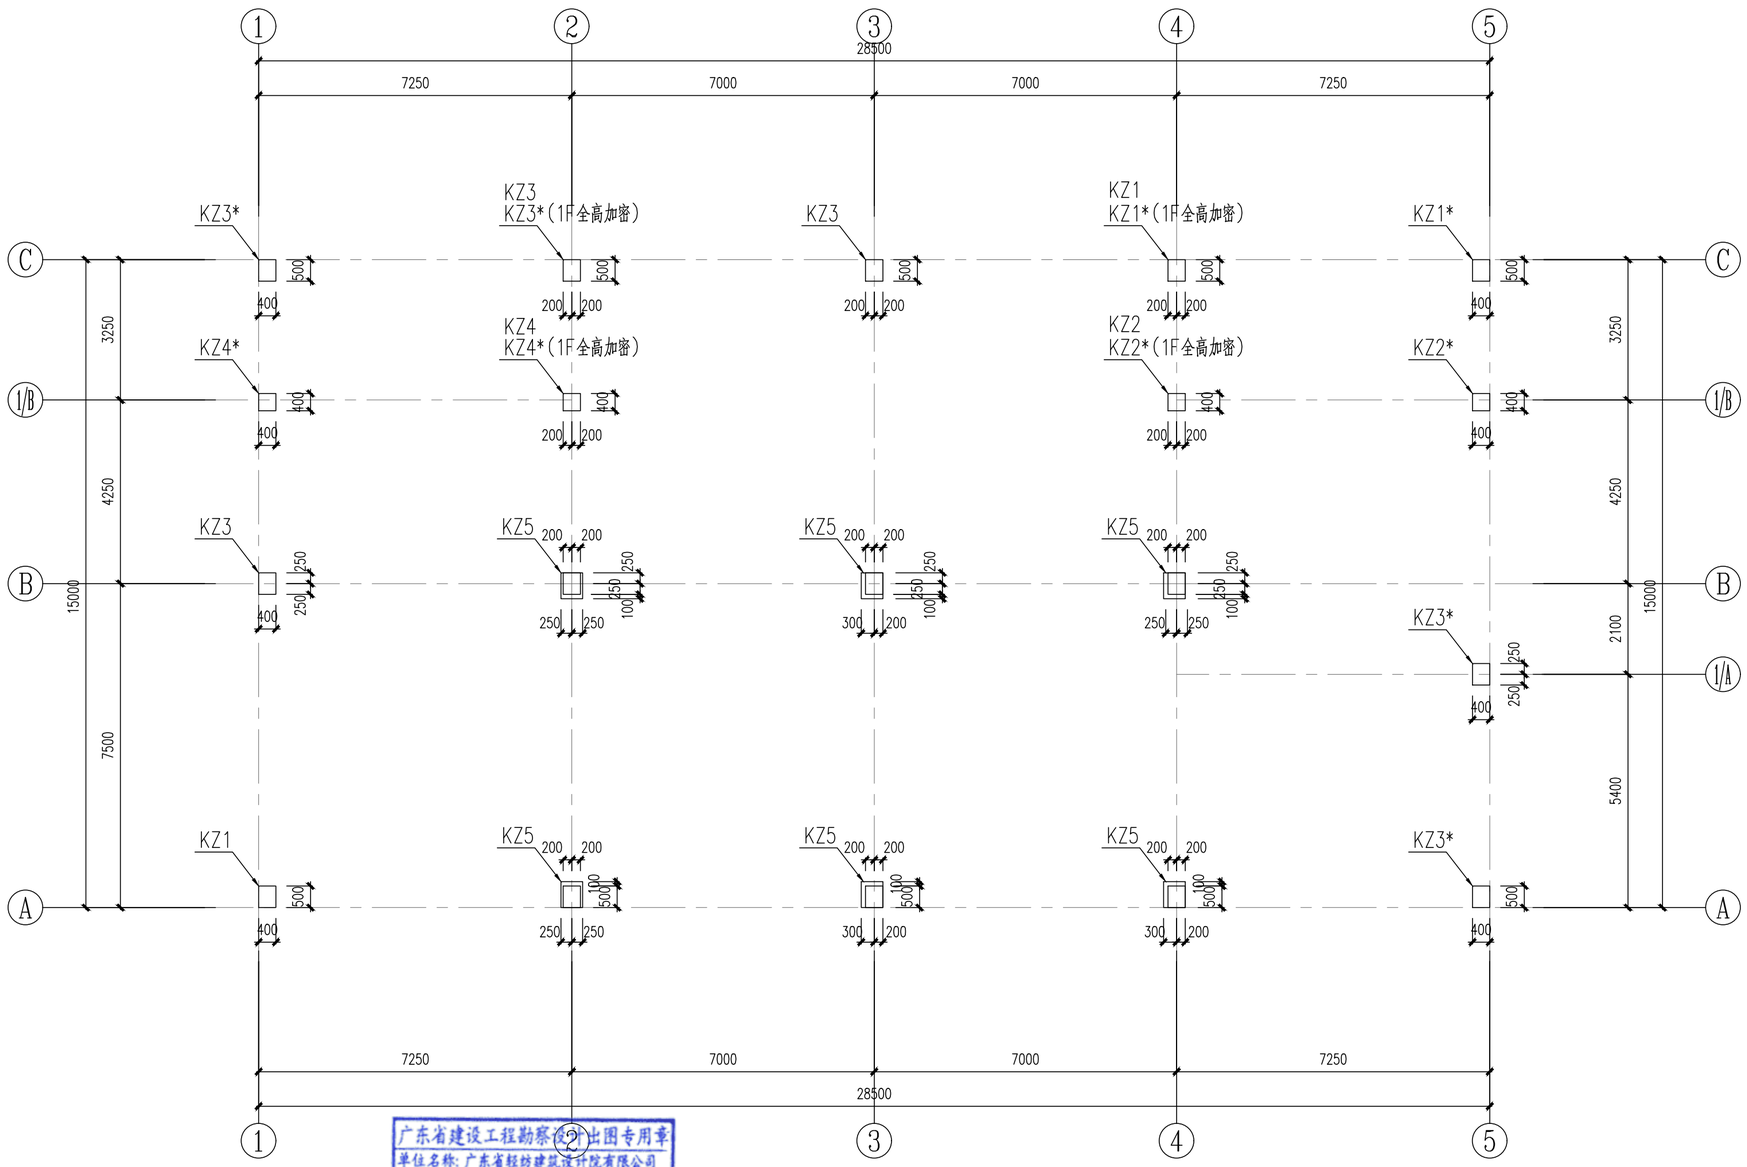

广东省建设工程勘察设计出图专用章
单位名称：广东省轻纺建筑设计院有限公司
业务范围：轻纺行业(轻工工程)甲级；轻纺行业(纺织工程)甲级;建筑行业(建筑工程)甲级
资质证书编号：A244006414
有效期至：2025年12月14日

柱定位图

说 明:

1. 柱混凝土强度等级详见"柱表"。
2. 除注明外,轴线为柱的中线。
3. 除注明外，柱截面的长方向为h向
4. 柱编号带"*"表示柱高范围内全高加密
5. 柱截面表达方式如下：

分区－框柱－编号－是否带*

中华人民共和国一级注册结构工程师
姓　名：廖余萍
注册号：4400641-S007
有效期：至2025年12月

声明：图纸版权属本公司所有，未经许可，不得翻印复制作为其他工程之用；图纸未经建设行政主管部门批准及未通过施工图审查不得用于施工。

审　定	蒙明志		广东省轻纺建筑设计院有限公司					
项目负责人	张晓晖		工程设计资质（甲、乙级）：A244006414；城乡规划资质（乙级）：142056					
专业负责人	廖余萍							
审　核	廖余萍		专业	结构	云浮市云安区白石镇裕盛农业有限公司	工程号	J100	版别 0
校　核	陶　莉		阶段	施工	云安区白石镇酒业产业园建设工程(二期)	图　号	J100-STG7-04	
设　计	程绍鹏		比例	1:100	二期业务楼	条　码　区		
制　图	程绍鹏		日期	2024.12	柱定位图			