总图	
工艺	
建筑	
结构	
给排水	
电力	
热力	
暖通	
仪表	
设备	

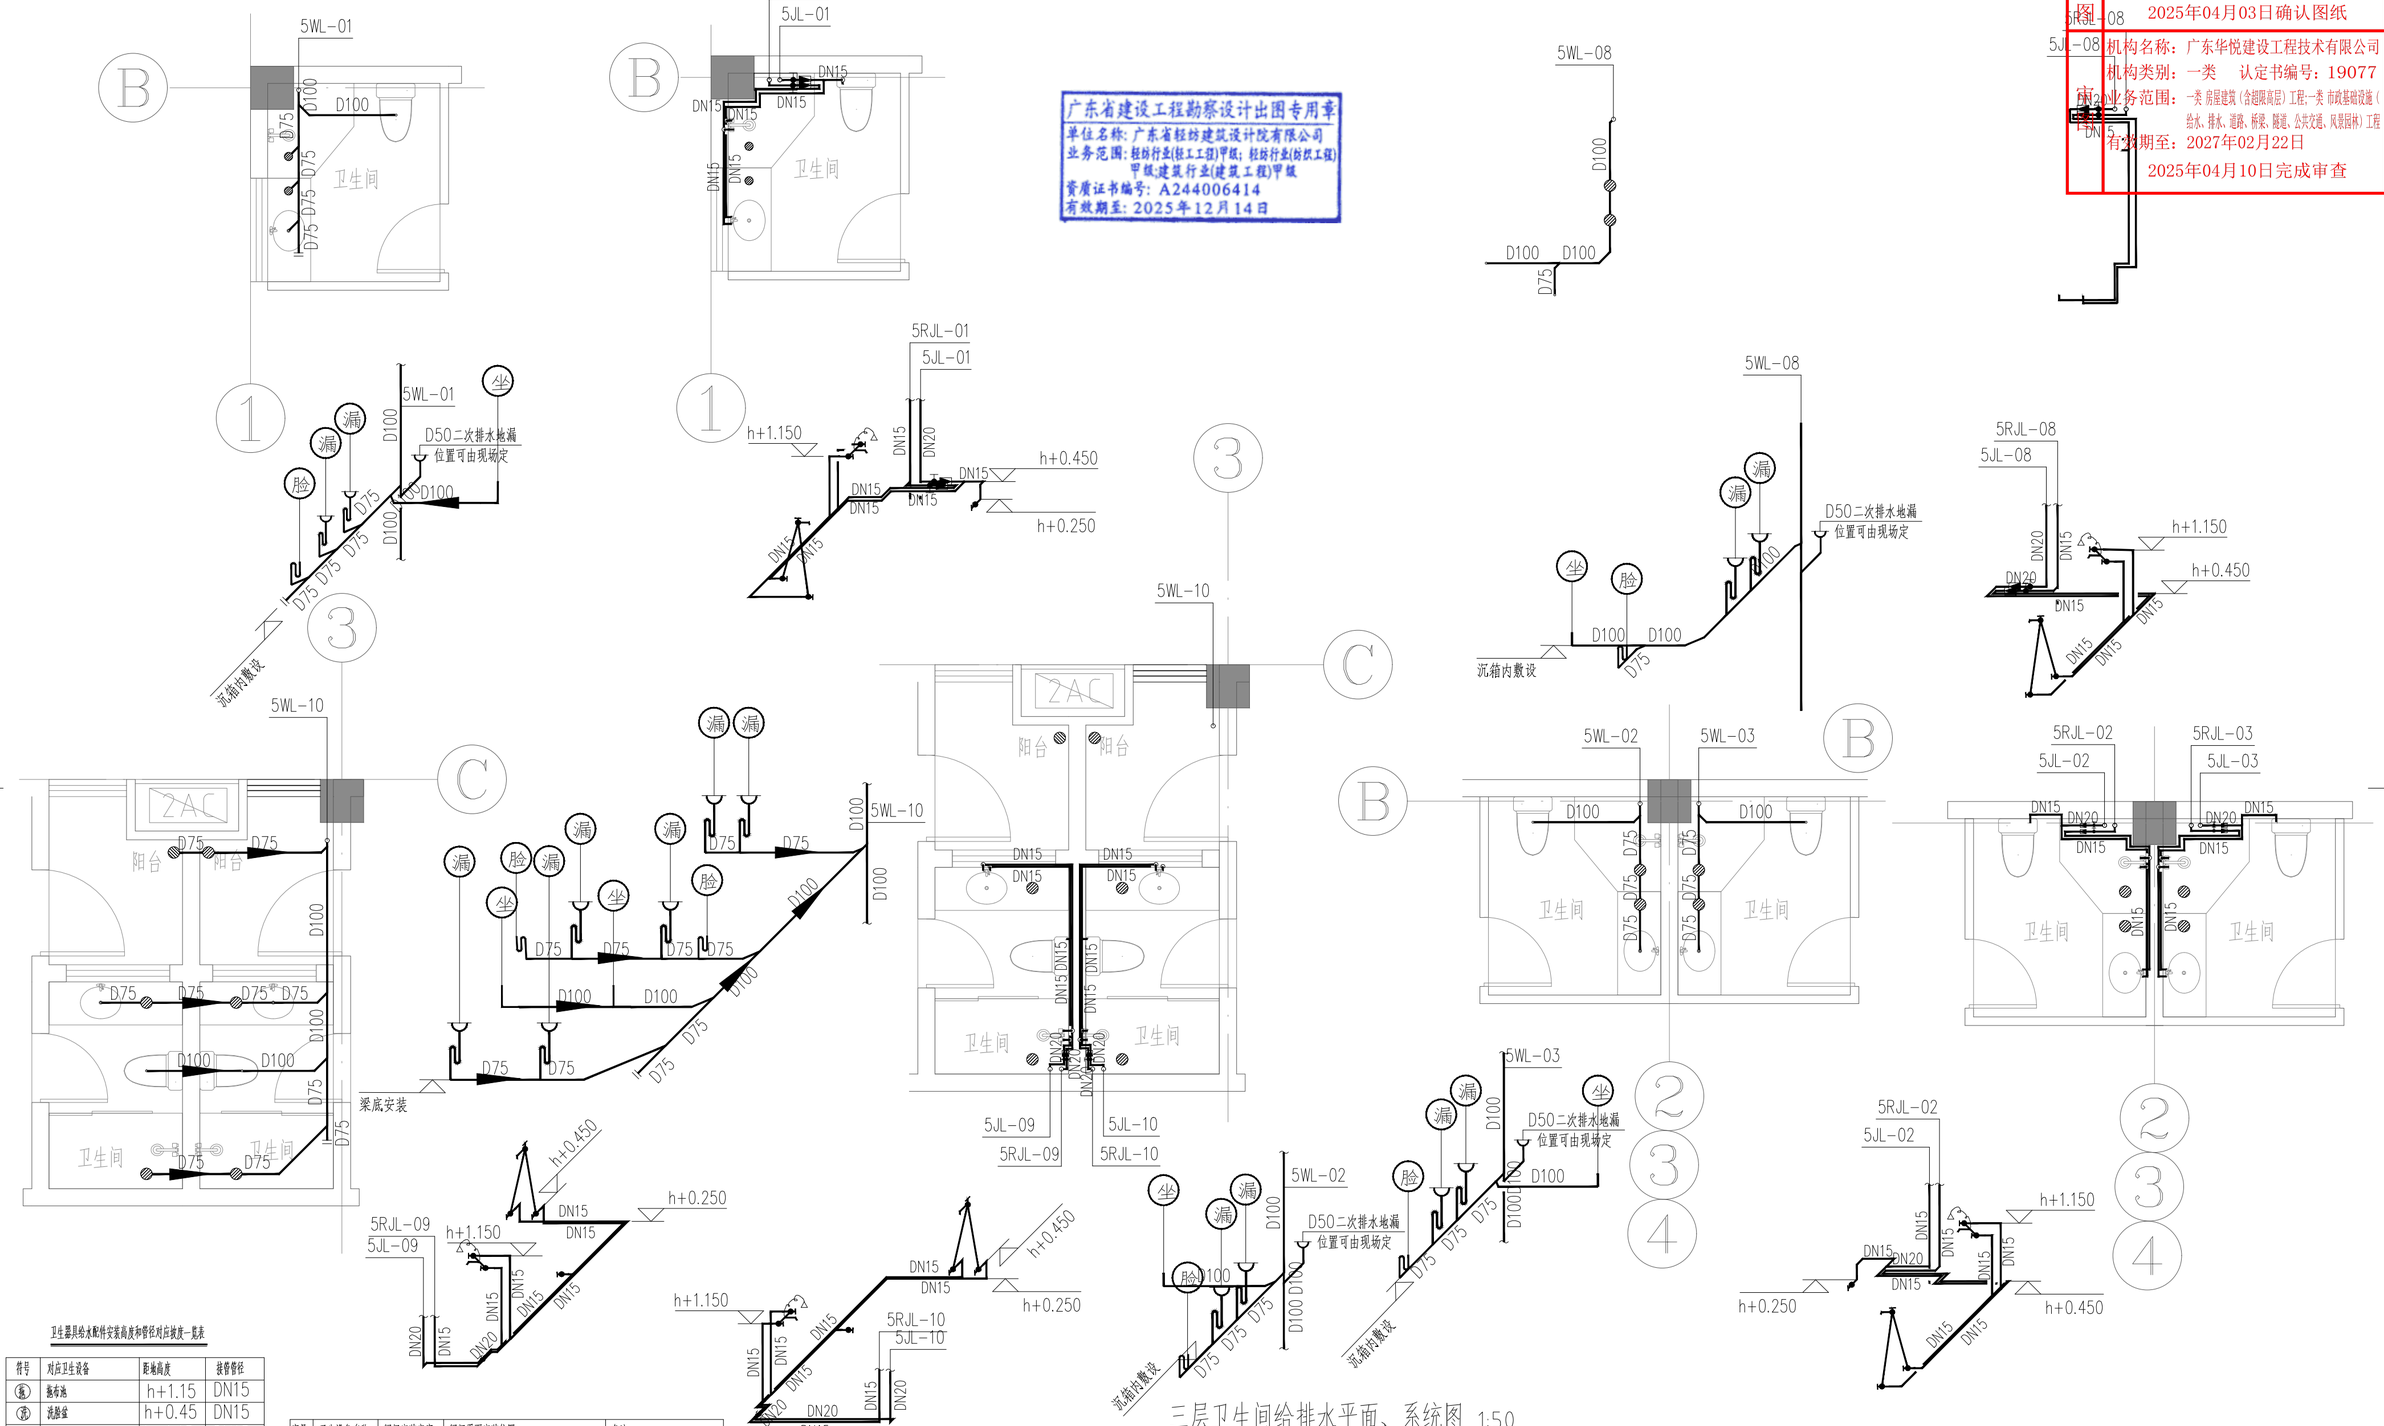

三层卫生间给排水平面、系统图 1:50

卫生器具给水配件安装高度和管径对应拔接一览表

符号	对应卫生设备	距地高度	接管管径
脸	脸布池	h+1.15	DN15
漏	洗脸盆	h+0.45	DN15
淋	淋浴器	h+1.15	DN15
坐	坐便器	h+0.25	DN15
涤	厨房洗涤盆	h+0.45	DN15
洗	洗衣机	h+1.20	DN15
热	热水器	h+1.20	DN15
蹲	接蹲便器低位水箱	h+0.70	DN25
	D50	D50 i0.03	
	D75	D75 i0.025	
	D100	D100 i0.02	

序号	卫生设备名称	阀门安装高度	阀门平面安装位置		备注
1	洗手盆	H+0.45米	冷水角阀距中偏右75mm(面向器具)	热水角阀距中偏左75mm(面向器具)	给排水标准图集09S304 卫生设备安装(P41)
2	淋浴器阀	H+1.15米	冷水角阀距中偏右75mm(面向器具)	热水角阀距中偏左75mm(面向器具)	给排水标准图集09S304 卫生设备安装(P128)

注:1、"h"表示卫生器具所在地坪完成面的高度。
2、除特别注明外，地漏均为D75不锈钢地漏。
3、洗脸盆采用感应自动龙头，小便器采用自闭式冲洗阀，蹲便器采用感应式冲洗阀，坐便器采用角阀。

说明:
1、构造内的无存水弯的卫生器具,必须在排水口以下设存水弯，地漏与存水弯水封深度不得小于50mm排水地漏的顶面应比装修后地面低5mm，并且地面应有不小于0.01的坡度坡向地漏。
2、严禁采用非专用冲洗阀与大便器(槽)、小便斗(槽)直接连接。
3、卫生间的地漏采用带水封地漏。
4、自带存水弯的卫生器具,不得重复设置存水弯。
5、无障碍洗手盆出水龙头采用杠杆式水龙头或感应式自动出水方式。
6、无障碍淋浴间控制淋浴的开关距地面高度不应大于1.00m；应设置一个手持的喷头，其支架高度距地面高度不应大于1.20m，淋浴软管长度不应小于1.50m。

广东省建设工程勘察设计出图专用章
单位名称：广东省轻纺建筑设计院有限公司
业务范围：轻纺行业(轻工工程)甲级；轻纺行业(纺织工程)甲级;建筑行业(建筑工程)甲级
资质证书编号：A244006414
有效期至：2025年12月14日

广东省施工图数字化审查专用
出图 设计单位：广东省轻纺建筑设计院有限公司 2025年04月03日确认图纸
审查 机构名称：广东华悦建设工程技术有限公司
机构类别：一类 认定书编号：19077
业务范围：一类 房屋建筑（含超限高层）工程;一类 市政基础设施（给水、排水、道路、桥梁、隧道、公共交通、风景园林）工程
有效期至：2027年02月22日
2025年04月10日完成审查

声明：图纸版权属本公司所有，未经许可，不得翻印复制作为其他工程之用；图纸未经建设行政主管部门批准及未通过施工图审查不得用于施工。

审定	蒙明志	
项目负责人	张晓晖	
专业负责人	王 临	
审核	王 临	
校核	陈 锋	
设计	张宇佳	
制图	张宇佳	

广东省轻纺建筑设计院有限公司
工程设计资质（甲、乙级）：A244006414；城乡规划资质（乙级）：23440122

专业	给排水	云浮市云安区白石镇裕盛农业有限公司	工程号	J100	版别 0
阶段	施工	云安区白石镇酒业产业园建设工程(二期)	图号	J100-SSH7-14	
比例	1：50	二期业务楼	条码区		
日期	202412	三层卫生间给排水平面、系统图			