总图	
工艺	
建筑	
结构	
给排水	
电力	
热力	
暖通	
仪表	
设备	

广东省建设工程勘察设计出图专用章
单位名称：广东省轻纺建筑设计院有限公司
业务范围：轻纺行业(轻工工程)甲级；轻纺行业(纺织工程)甲级;建筑行业(建筑工程)甲级
资质证书编号：A244006414
有效期至：2025年12月14日

广东省施工图数字化审查专用

出图	设计单位：广东省轻纺建筑设计院有限公司 2025年04月10日确认图纸
审图	机构名称：广东华悦建设工程技术有限公司 机构类别：一类　认定书编号：19077 业务范围：一类 房屋建筑（含超限高层）工程;一类 市政基础设施（给水、排水、道路、桥梁、隧道、公共交通、风景园林）工程 有效期至：2027年02月22日 2025年04月10日完成审查

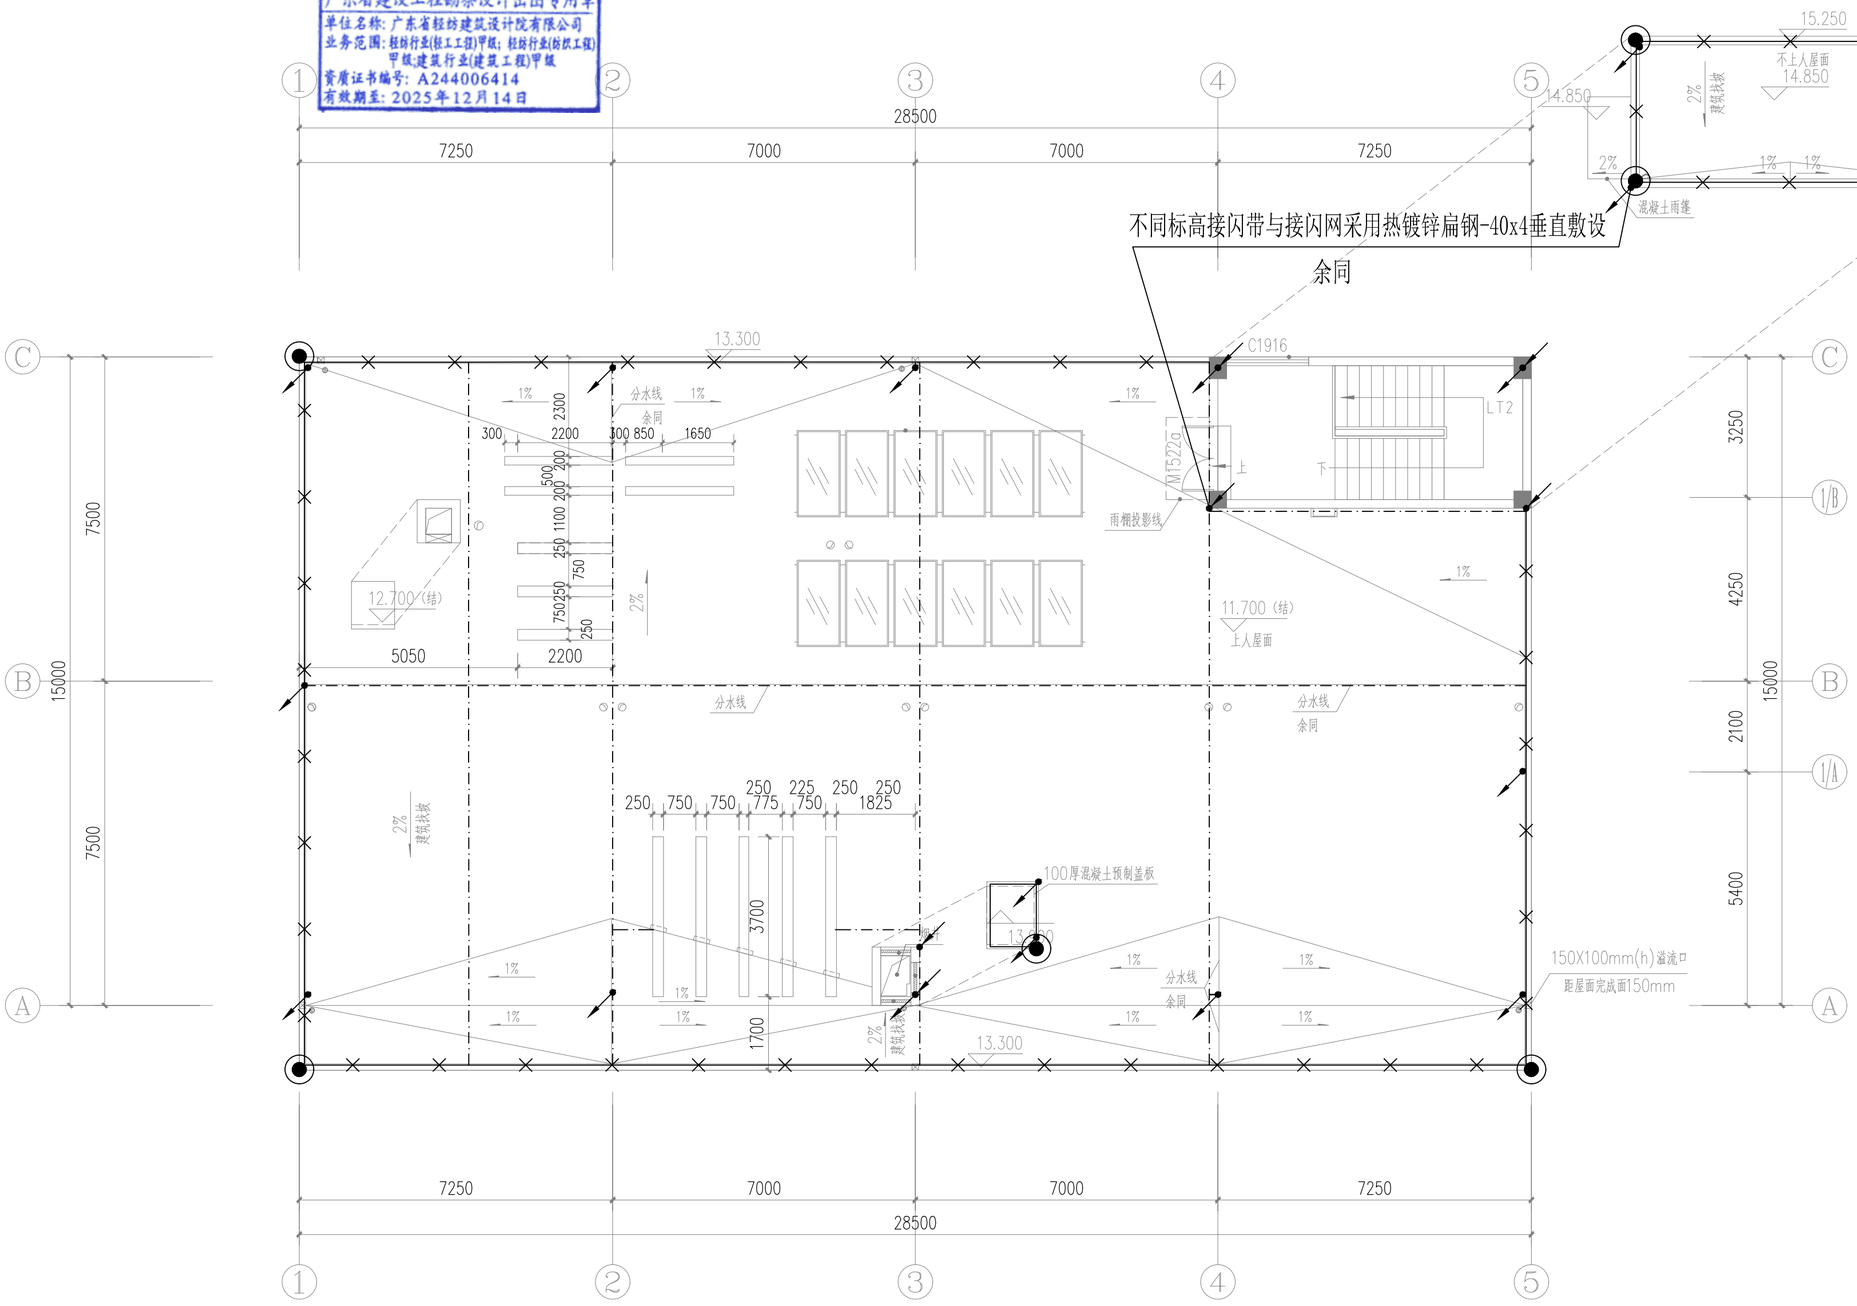

屋面层平面图 1:100

声明：图纸版权属本公司所有，未经许可，不得翻印复制作为其他工程之用；图纸未经建设行政主管部门批准及未通过施工图审查不得用于施工。

审定	蒙明志		广东省轻纺建筑设计院有限公司					
项目负责人	张晓晖		工程设计资质（甲、乙级）：A244006414；城乡规划资质（乙级）：23440122					
专业负责人	李福俊		专业	电气	云浮市云安区白石镇裕盛农业有限公司	工程号	J100	版别 0
审核	李福俊		阶段	施工图	云安区白石镇酒北产业园建设工程(二期)	图号	J100-SDP7-F-04	
校核	黄文斌		比例	1：100	二期业务楼 防雷接地平面图4	条码区		
设计	蔡植如		日期	20250403				
制图								