名称	防烟分区
面积（m2）	69
房间高度（m）	3.0
最小清晰高度（m）	1.5
储烟仓厚度（mm）	1.5
自然排烟窗面积（m）	4.0m2

排烟方式：自然排烟 自然排烟口设置在外墙。
走道两端均设置面积不小于的2m2自然排烟窗
且两侧自然排烟窗的距离不应小于走道
长度的2/3,具体详建施图
自然排烟口（窗）手动开启或电动开启，操作高度
1.3 米，排烟口距防烟分区仍一点均小于30m

广东省建设工程勘察设计出图专用章
单位名称：广东省轻纺建筑设计院有限公司
业务范围：轻纺行业(轻工工程)甲级；轻纺行业(纺织工程)甲级;建筑行业(建筑工程)甲级
资质证书编号：A244006414
有效期至：2025年12月14日

广东省施工图数字化审查专用

出图	设计单位：广东省轻纺建筑设计院有限公司 2025年04月03日确认图纸
审图	机构名称：广东华悦建设工程技术有限公司 机构类别：一类 认定书编号：19077 业务范围：一类 房屋建筑（含超限高层）工程;一类 市政基础设施（给水、排水、道路、桥梁、隧道、公共交通、风景园林）工程 有效期至：2027年02月22日 2025年04月10日完成审查

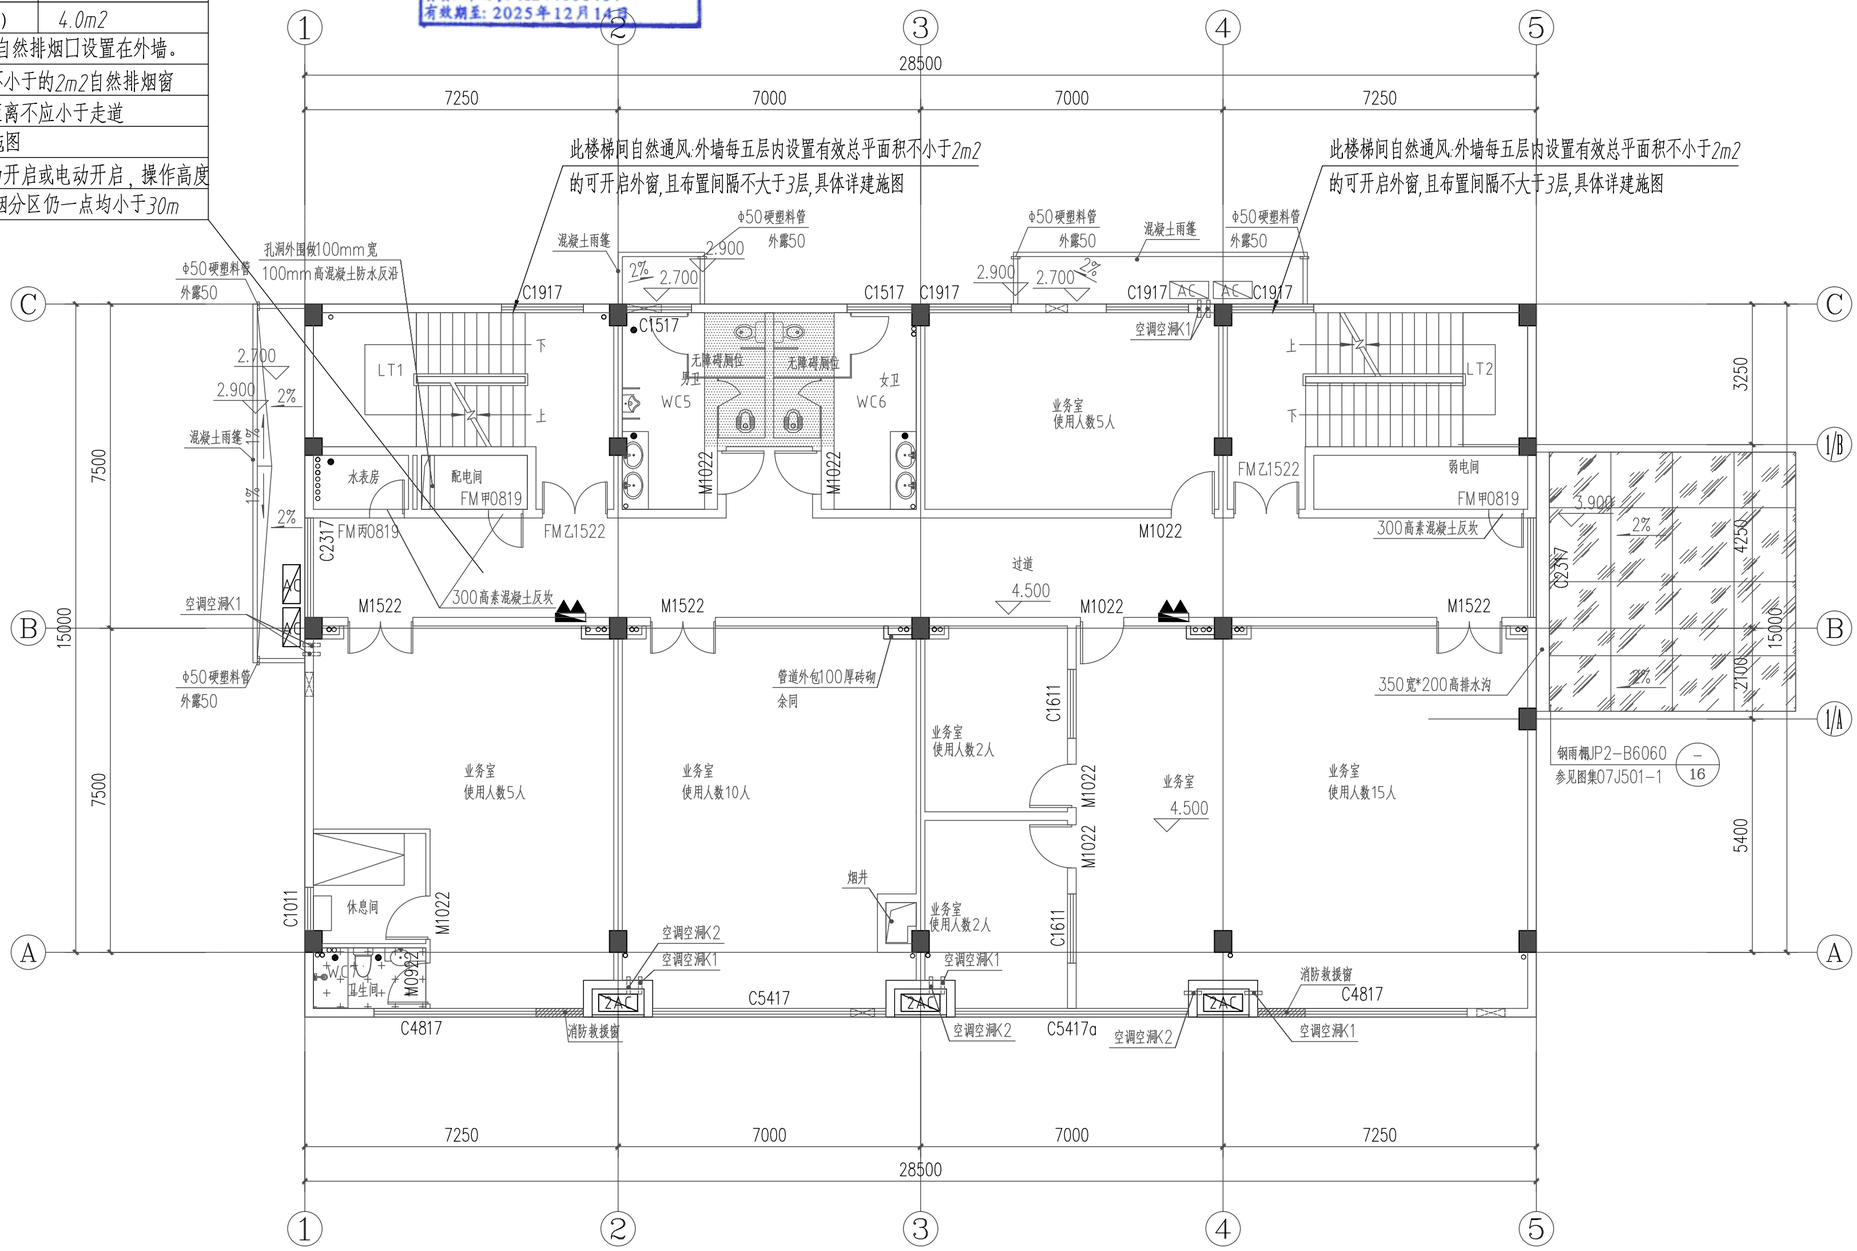

二层消防防排烟平面布置图 1:100

声明：图纸版权属本公司所有，未经许可，不得翻印复制作为其他工程之用；图纸未经建设行政主管部门批准及未通过施工图审查不得用于施工。

审定	蒙明志		广东省轻纺建筑设计院有限公司				
项目负责人	张晓晖		工程设计资质（甲、乙级）：A244006414；城乡规划资质（乙级）：142056				
专业负责人	聂扬						
审核	聂扬		专业 暖通	云浮市云安区白石镇裕盛农业有限公司	工程号	J100	版别 0
校核	练彬		阶段 施工	云安区白石镇酒北产业园建设工程(二期)	图号	J100-SNT7-11	
设计	区彩云		比例 1：100	二期业务楼	条码区		
制图			日期 202412	二层消防防排烟平面布置图			