



广东鸿宇建筑与工程设计顾问有限公司

HONG YU ARCHITECTURAL &
ENGINEERING DESIGNING
CONSULTANTS LTD


城乡规划 甲级编号 自然规划甲字22440603
建筑工程 甲级编号 A244001127
房屋建筑工程 甲级编号 E2440202020
风景园林 乙级编号 A244001124
人防工程 乙级编号 A244001124
市政工程 乙级编号 A244001124
岩土工程勘察 乙级编号 B244065990
工程咨询 乙级编号 乙预 232022010021

会 签	
建 筑	COORDINATION
园 林	
结 构	
给排水	
电 气	
暖通/燃气	
HVAC/GAS	

附 注
DESCRIPTIONS
1.不可拆图(含图框)重印尺寸,所有尺寸均须通过放样确定,未经同意不得使用,违者,一经发现,概不退还,其资料,图设计外须经过相关领域规划、建设、消防等部门及审批公司审批通过后,才能施工。

审 定	张念华	张念华
审 核	赵建荣	赵建荣
项 目 负 责	李俊刚	李俊刚
专 业 负 责	赵建荣	赵建荣
校 对	郑若飞	郑若飞
设 计	蔡泽伟	蔡泽伟
DESIGNED BY	蔡泽伟	蔡泽伟
PRINT	印刷体	印刷体
SIGNATURE	蔡泽伟	蔡泽伟

建设单位	广东省云浮市气象局
建设地点	广东省云浮市云城区云城街道兴云东路春岗山
工程名称	云浮市气象局基础设施建设
子项一名称	子项一名称
图 名	LT1 配筋图
设计号	CONTRACT No.
版次	01
图 号	CS-15
图 例	图 号
归档记录	归档记录

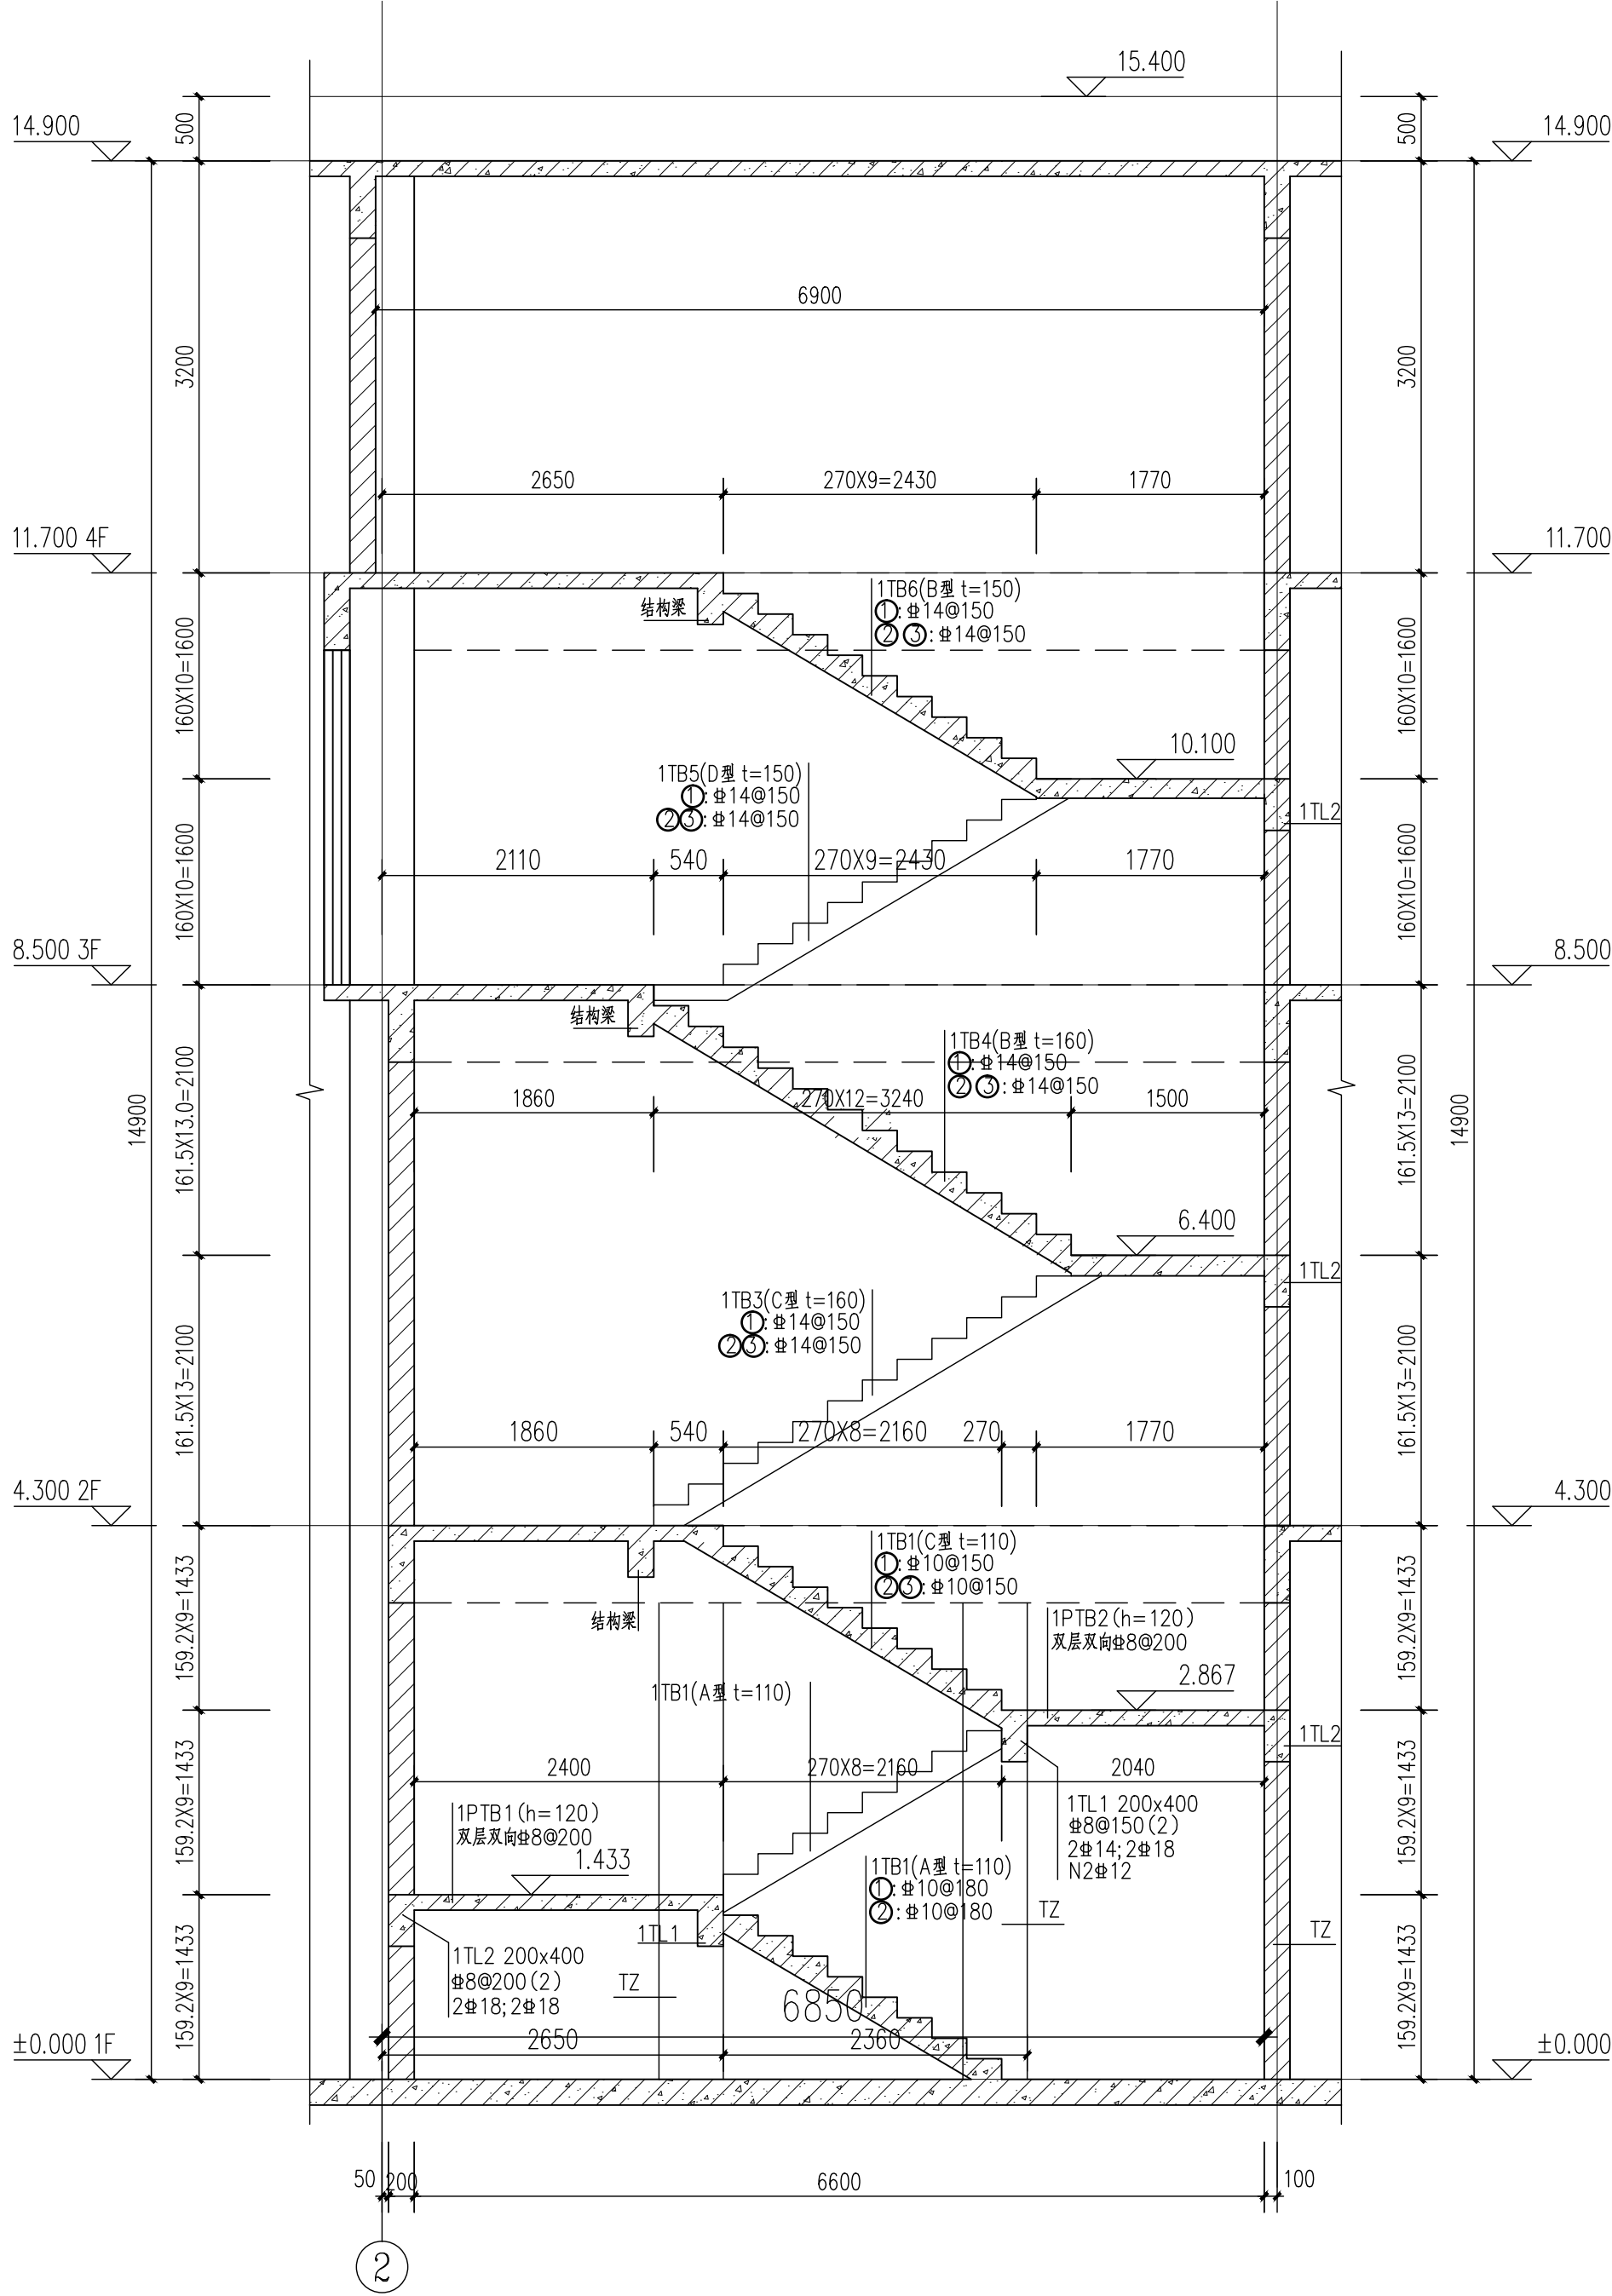

LT1 配筋图 1:50