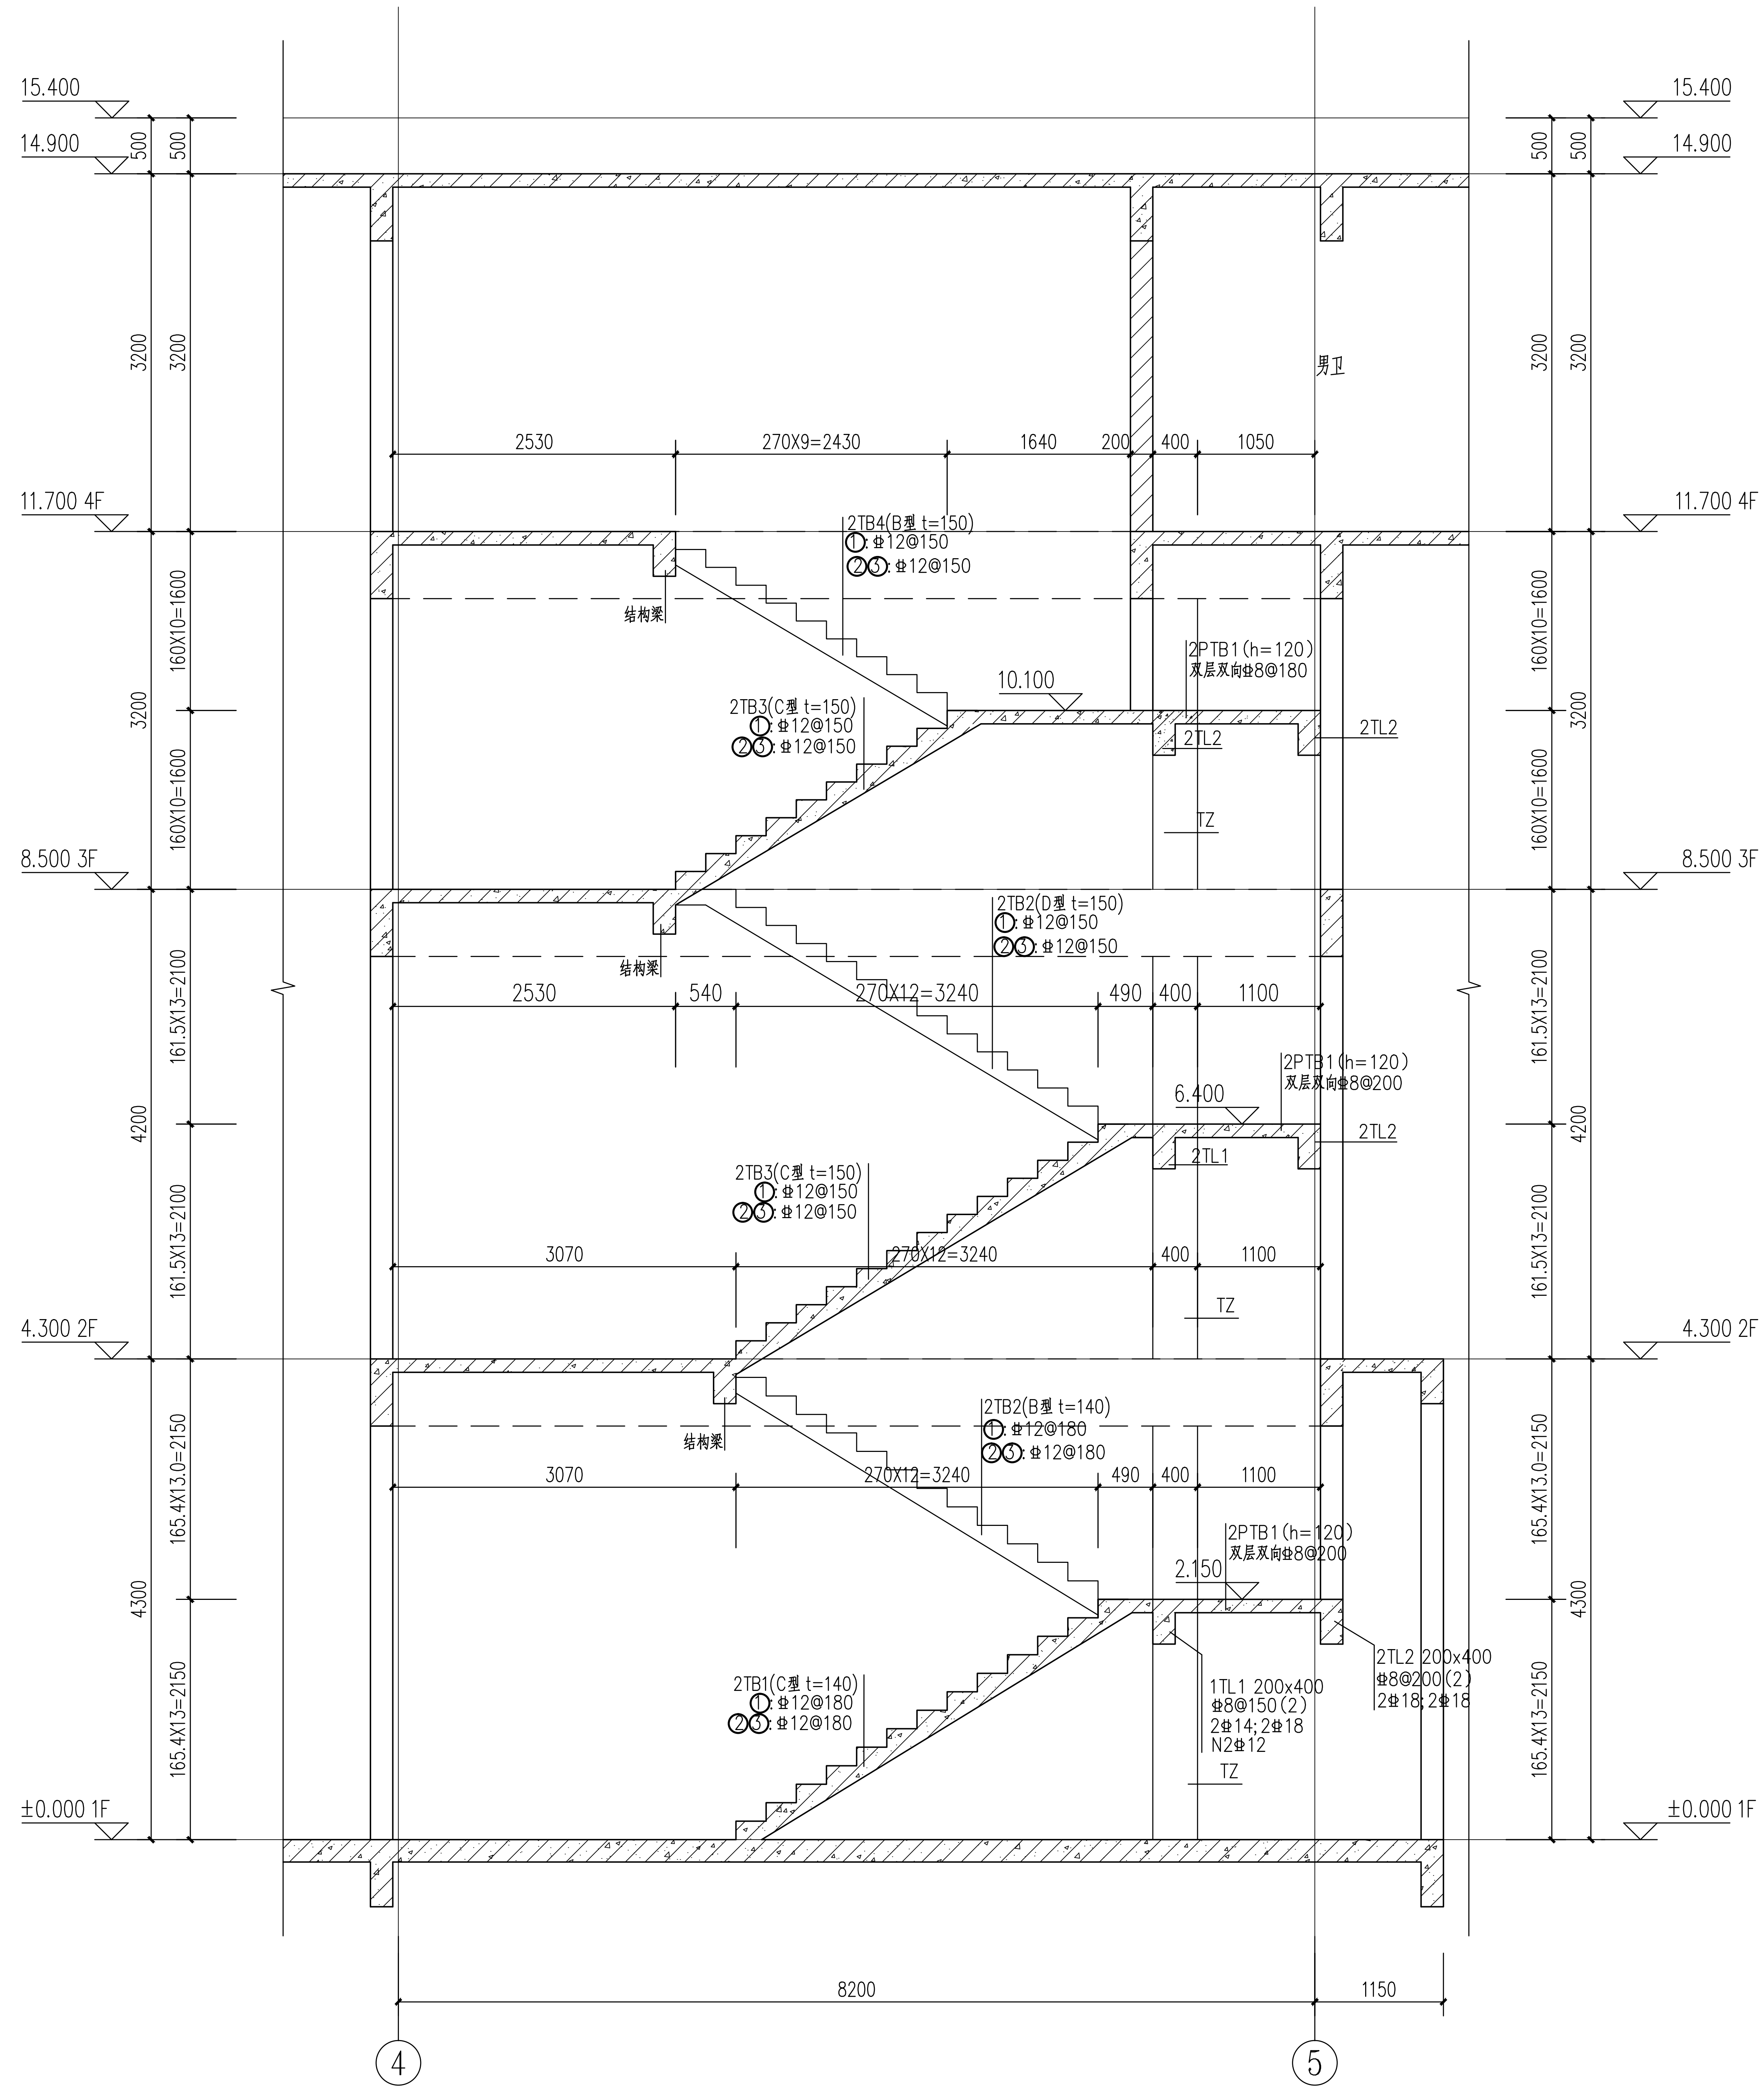
15.400
14.900
11.700 4F
8.500 3F
4.300 2F
±0.000 1F
500
3200
160X10=1600
161.5X13=2100
4200
165.4X13.0=2150
165.4X13=2150
4300
2530
270X9=2430
1640
200
400
1050
男卫
2TB4(B型 t=150)
①: Φ12@150
②③: Φ12@150
结构梁
2PTB1(h=120)
双层双向Φ8@180
10.100
2TB3(C型 t=150)
①: Φ12@150
②③: Φ12@150
2TL2
TZ
2TB2(D型 t=150)
①: Φ12@150
②③: Φ12@150
540
270X12=3240
490
1100
2PTB1(h=120)
双层双向Φ8@200
6.400
2TL1
3070
2TB2(B型 t=140)
①: Φ12@180
②③: Φ12@180
2.150
1TL1 200x400
Φ8@150(2)
2Φ14;2Φ18
N2Φ12
2TL2 200x400
Φ8@200(2)
2Φ18;2Φ18
2TB1(C型 t=140)
①: Φ12@180
②③: Φ12@180
8200
1150
4
5

LT2 配筋图 1:50

广东鸿宇建筑与工程设计顾问有限公司
HONG YU
HONG YU ARCHITECTURAL&
ENGINEERING DESIGNING
CONSULTANTS LTD

城乡规划 甲级 编号 自资规甲字22440603
建筑工程 甲级 编号 A244001127
房屋建筑工程监理 甲级 编号 E244002020
风景园林 乙级 编号 A244001124
人防工程 乙级 编号 A244001124
市政工程 乙级 编号 A244001124
岩土工程勘察 乙级 编号 B244065990
工程咨询 乙级 编号 乙预232022010021

会签 COORDINATION	
建筑 ARCHI.	
园林 GARDEN.	
结构 STRUCT.	
给排水 PLUMBING	
电气 ELEC.	
暖通/燃气 HVAC/GAS	

附注 DESCRIPTIONS

1.不可按图纸(含CAD文件)量取尺寸。所有尺寸均须通过放样确定。未经同意不得使用、泄露、散布或复制本文件及其资料。
2.此施工图设计必须经过相关政府规划、建设、消防等部门及审图公司审核通过后才能施工。

审定 APPROVED BY	张念华	
审核 EXAMINED BY	赵建荣	
项目负责 CAPTAIN	李俊刚	
专业负责 CHIEF ENGI.	赵建荣	
校对 CHECKED BY	郑若飞	
设计 DESIGNED BY	蔡泽伟	
印刷体 PRINT		签署 SIGNATURE

建设单位 CLIENT 广东省云浮市气象局
建设地点 SITE 广东省云浮市云城区云城街道兴云东路春岗山
工程名称 PROJECT 云浮市气象局基础设施建设项目
子项—单体名称 SUBPROJECT-UNIT
图名 TITLE LT2 配筋图
设计号 CONTRACT No.
版次 EDITION No. 01
日期 DATE 2025.08
图别 DRAWING TYPE 结施
图号 DRAWING No. GS-16
归档纪录: ARCHIVES:

图幅: A2