



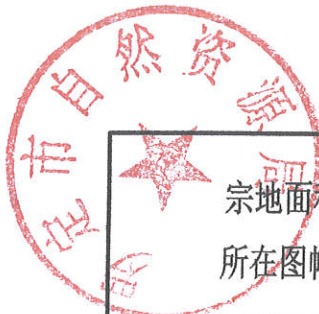

宗地图

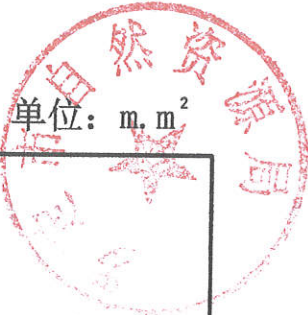


宗地面积: 6221.08m²

地址: 罗定市双东街道泮江大桥东南侧

所在图幅号: 2421.25-37561.50

土地权利人: /

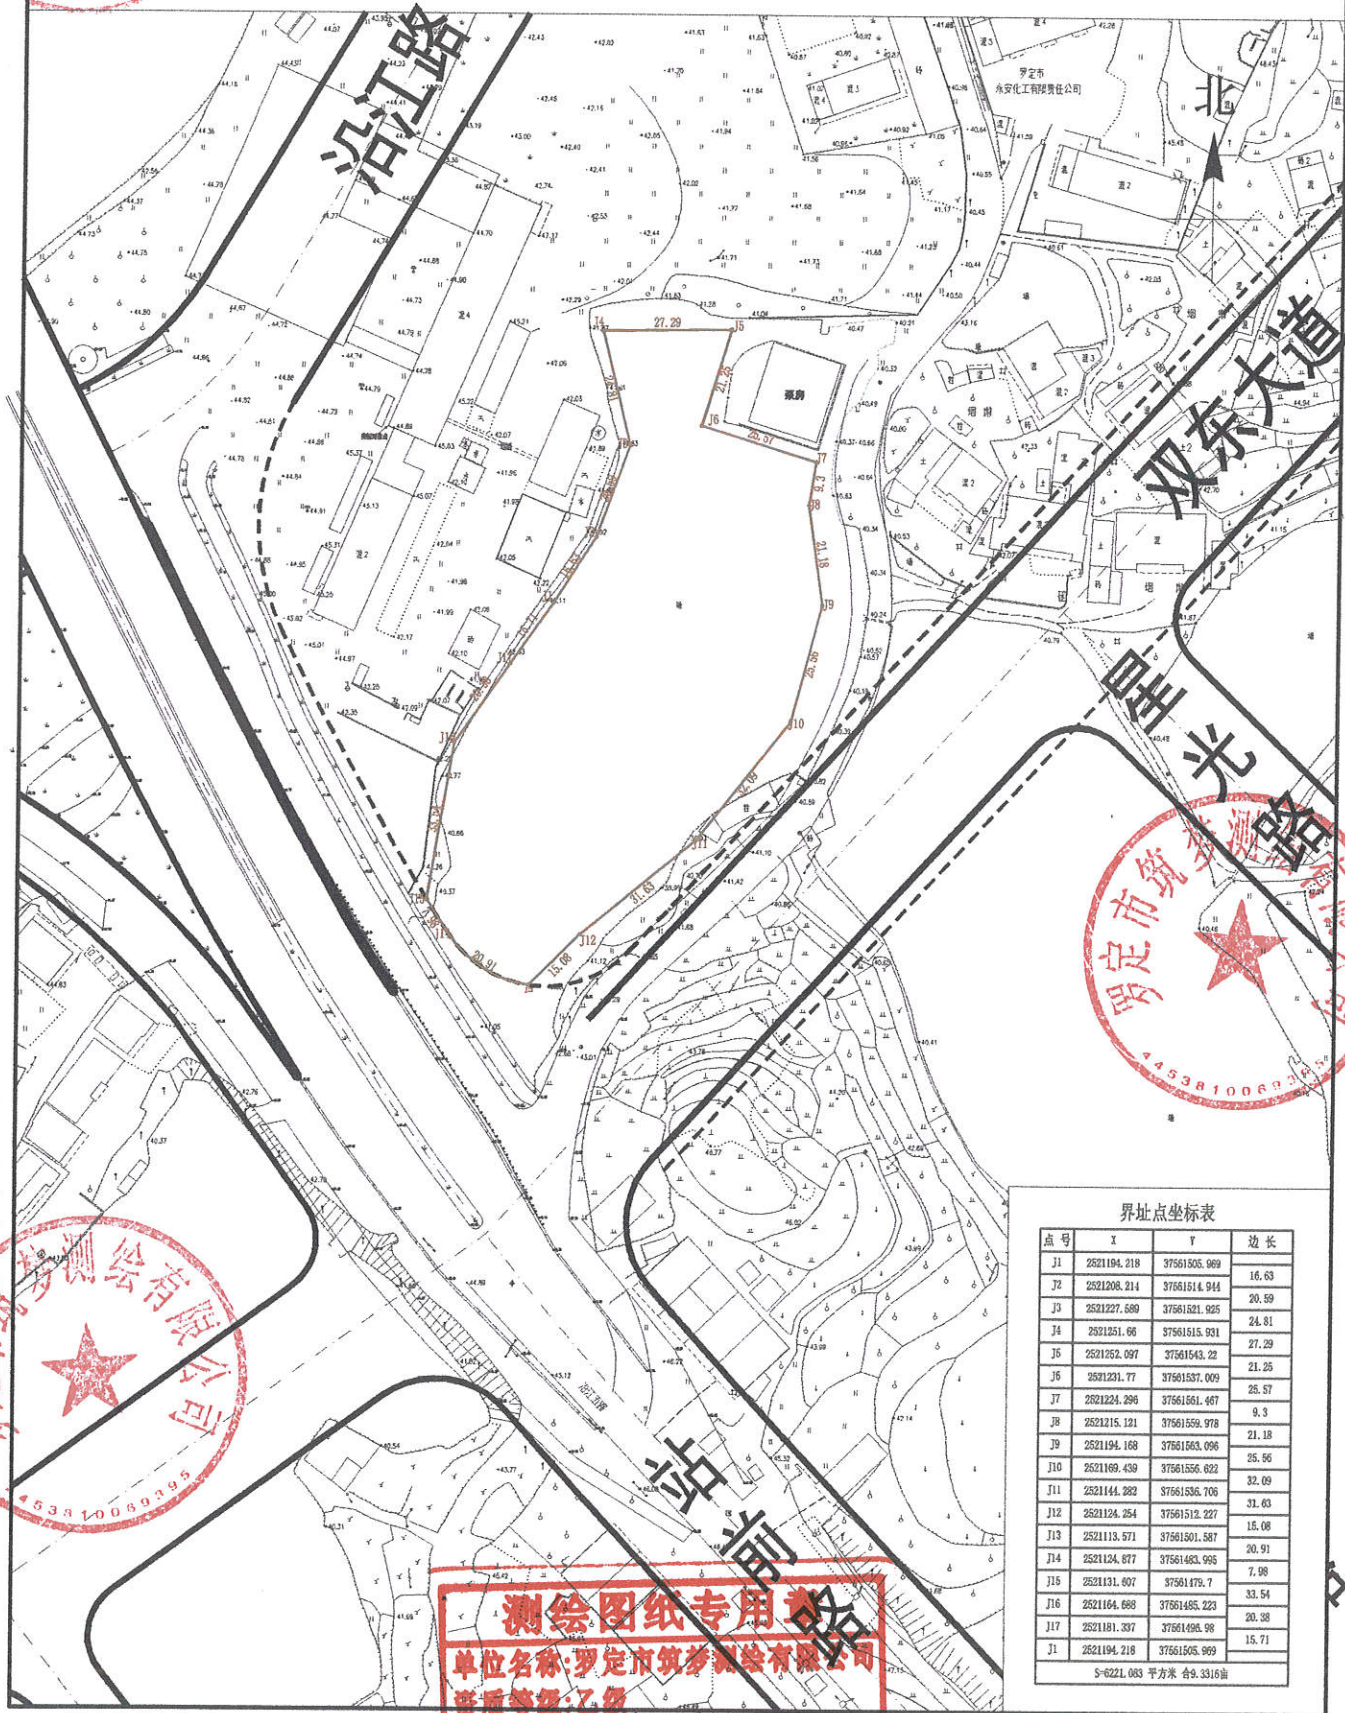

界址点坐标表

点号	X	Y	边长
J1	2521194.218	37561505.969	16.63
J2	2521208.214	37561514.944	20.59
J3	2521227.689	37561521.925	24.81
J4	2521251.06	37561515.931	27.29
J5	2521262.097	37561543.22	21.25
J6	2521231.77	37561537.009	25.57
J7	2521224.296	37561561.467	9.3
J8	2521215.121	37561559.978	21.18
J9	2521194.168	37561563.096	25.56
J10	2521169.439	37561556.622	32.09
J11	2521144.282	37561536.706	31.63
J12	2521124.254	37561512.227	15.08
J13	2521113.571	37561501.567	20.91
J14	2521124.877	37561483.965	7.98
J15	2521131.407	37561479.7	33.54
J16	2521164.688	37561485.223	20.38
J17	2521181.397	37561495.98	15.71
J1	2521194.218	37561505.969	

制图者: 黄楚桐
审核者: 黄炽涛

罗定市筑梦测绘有限公司

测绘图纸专用章
单位名称: 罗定市筑梦测绘有限公司
资质等级: 乙级
资质证书编号: 44530716
有效期至: 2027年1月9日

2000国家大地坐标系, 1985国家高程标准
2007年版图式
2025年9月数字化测制