

宗地图


单位: m^2

宗地代码: 22120504114

土地权利人: 郁南县人民政府

所在图幅号: 2526.50-37564.00

宗地面积: 22666.67

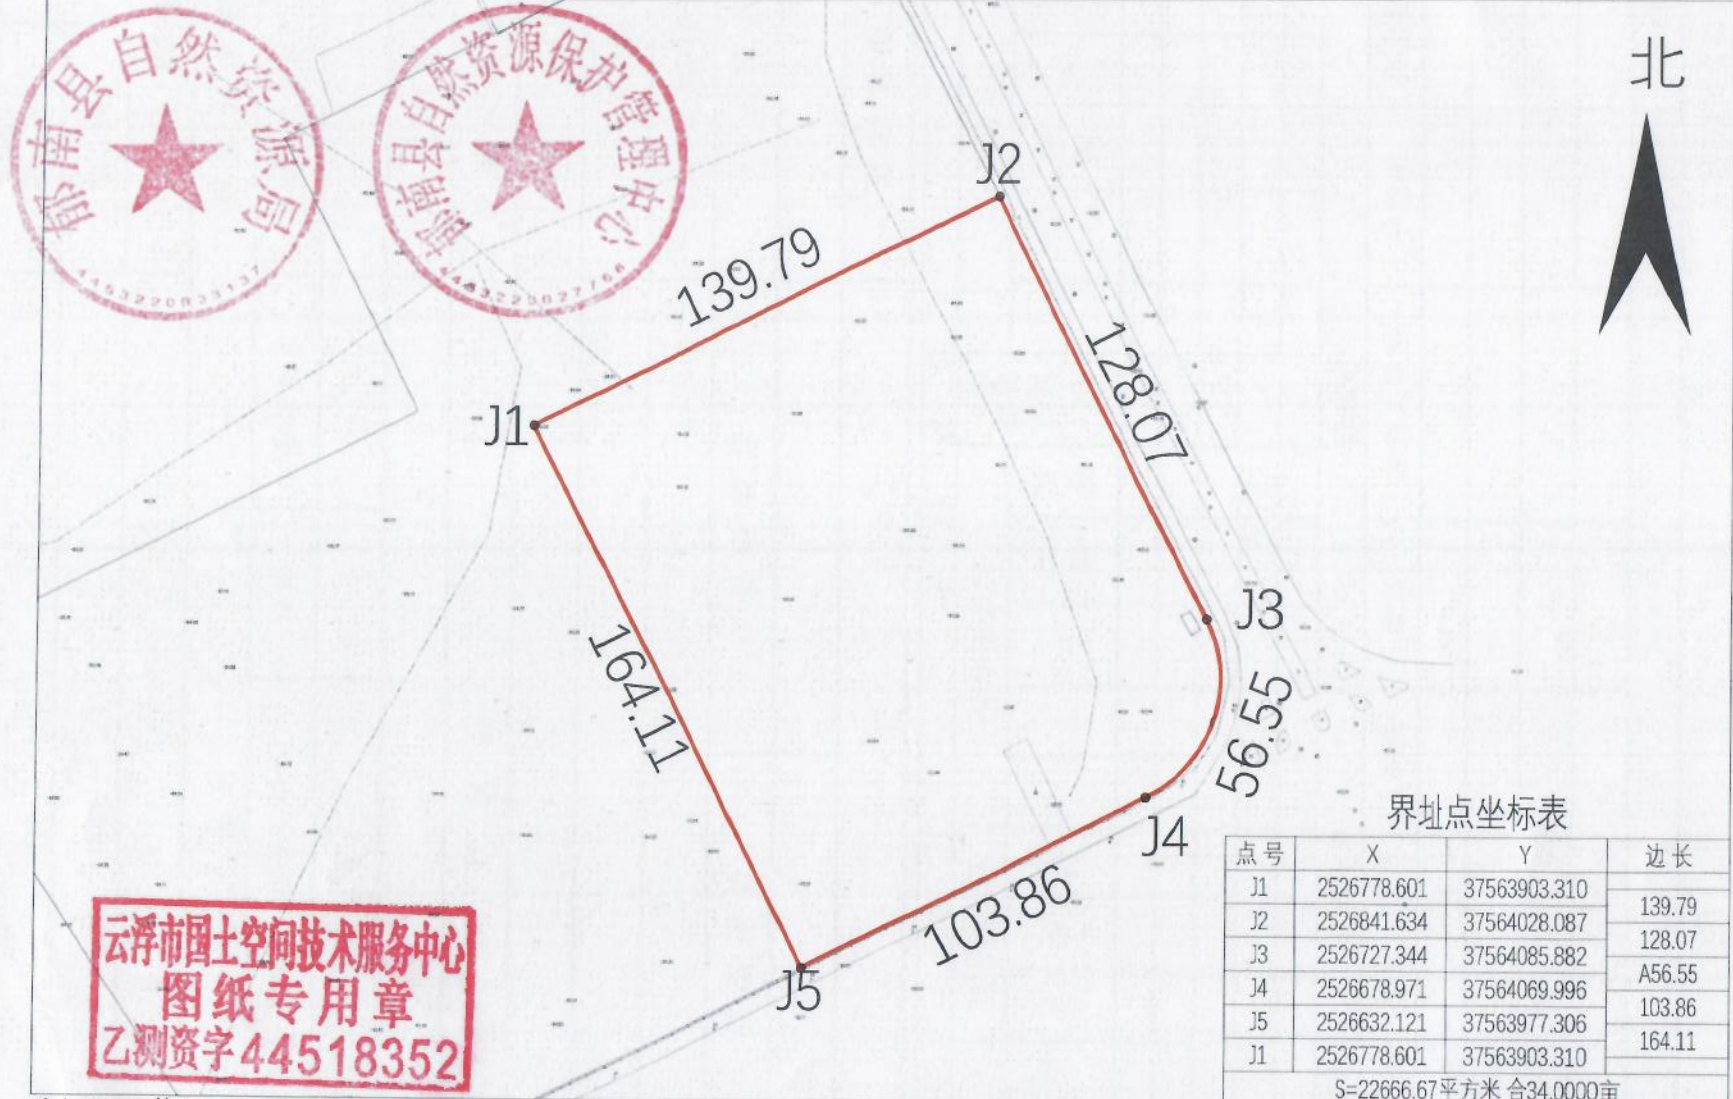

制图日期: 2025年8月18日

审核日期: 2025年8月18日

1:2000

制图: 罗汝聪

审核: 赖桂新