


# 宗地图

单位: m、m²

宗地编号: 云城区思劳镇大窝塘矿区加工区用地 土地权利人:

所在图幅号: 2542.50-624.00

宗地面积: 299633.00 m²

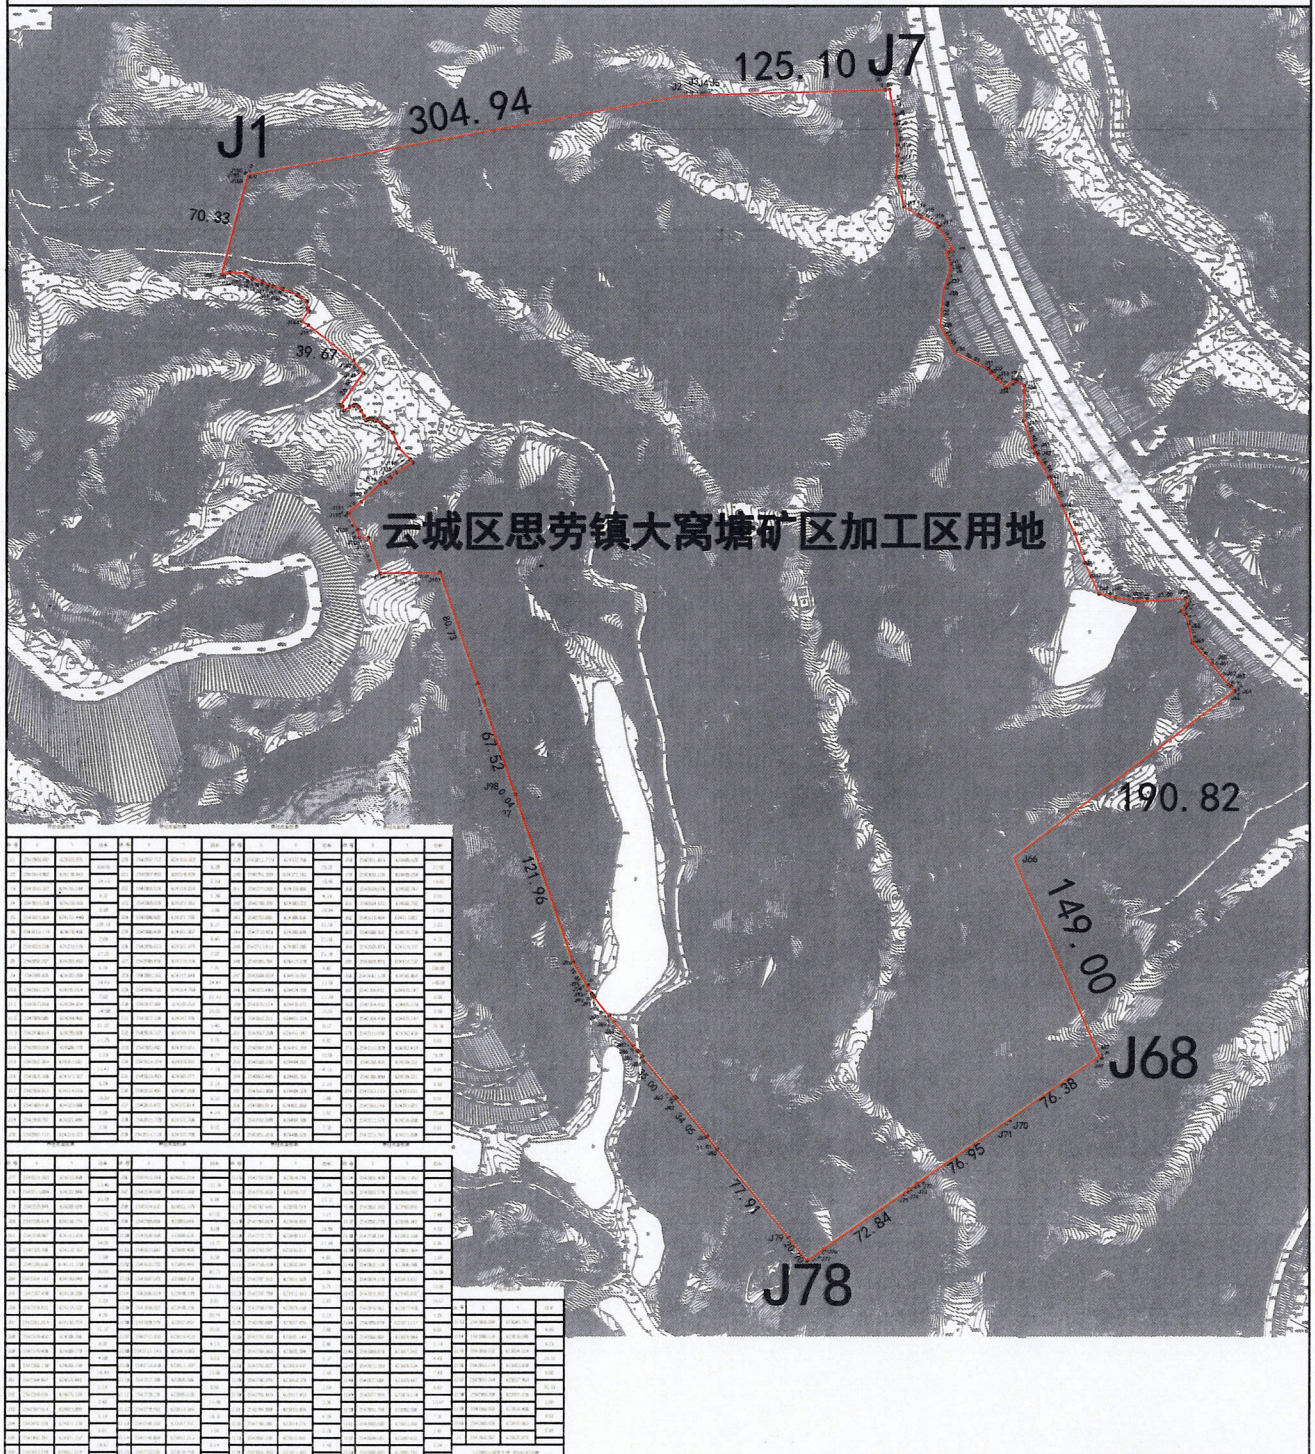

制图日期: 2024年9月25日

审核日期: 2024年9月25日

1:5000

本地形图由市土地储备中心提供

制图者: 罗汝聪

审核者: 赖桂新

