


宗地图

宗地面积: 5293.0m²

土地权利人: /

所在图幅号: 2516.00-37557.25

地址: 罗定市素龙街道环市南路与环市南路连接线交叉口东南侧

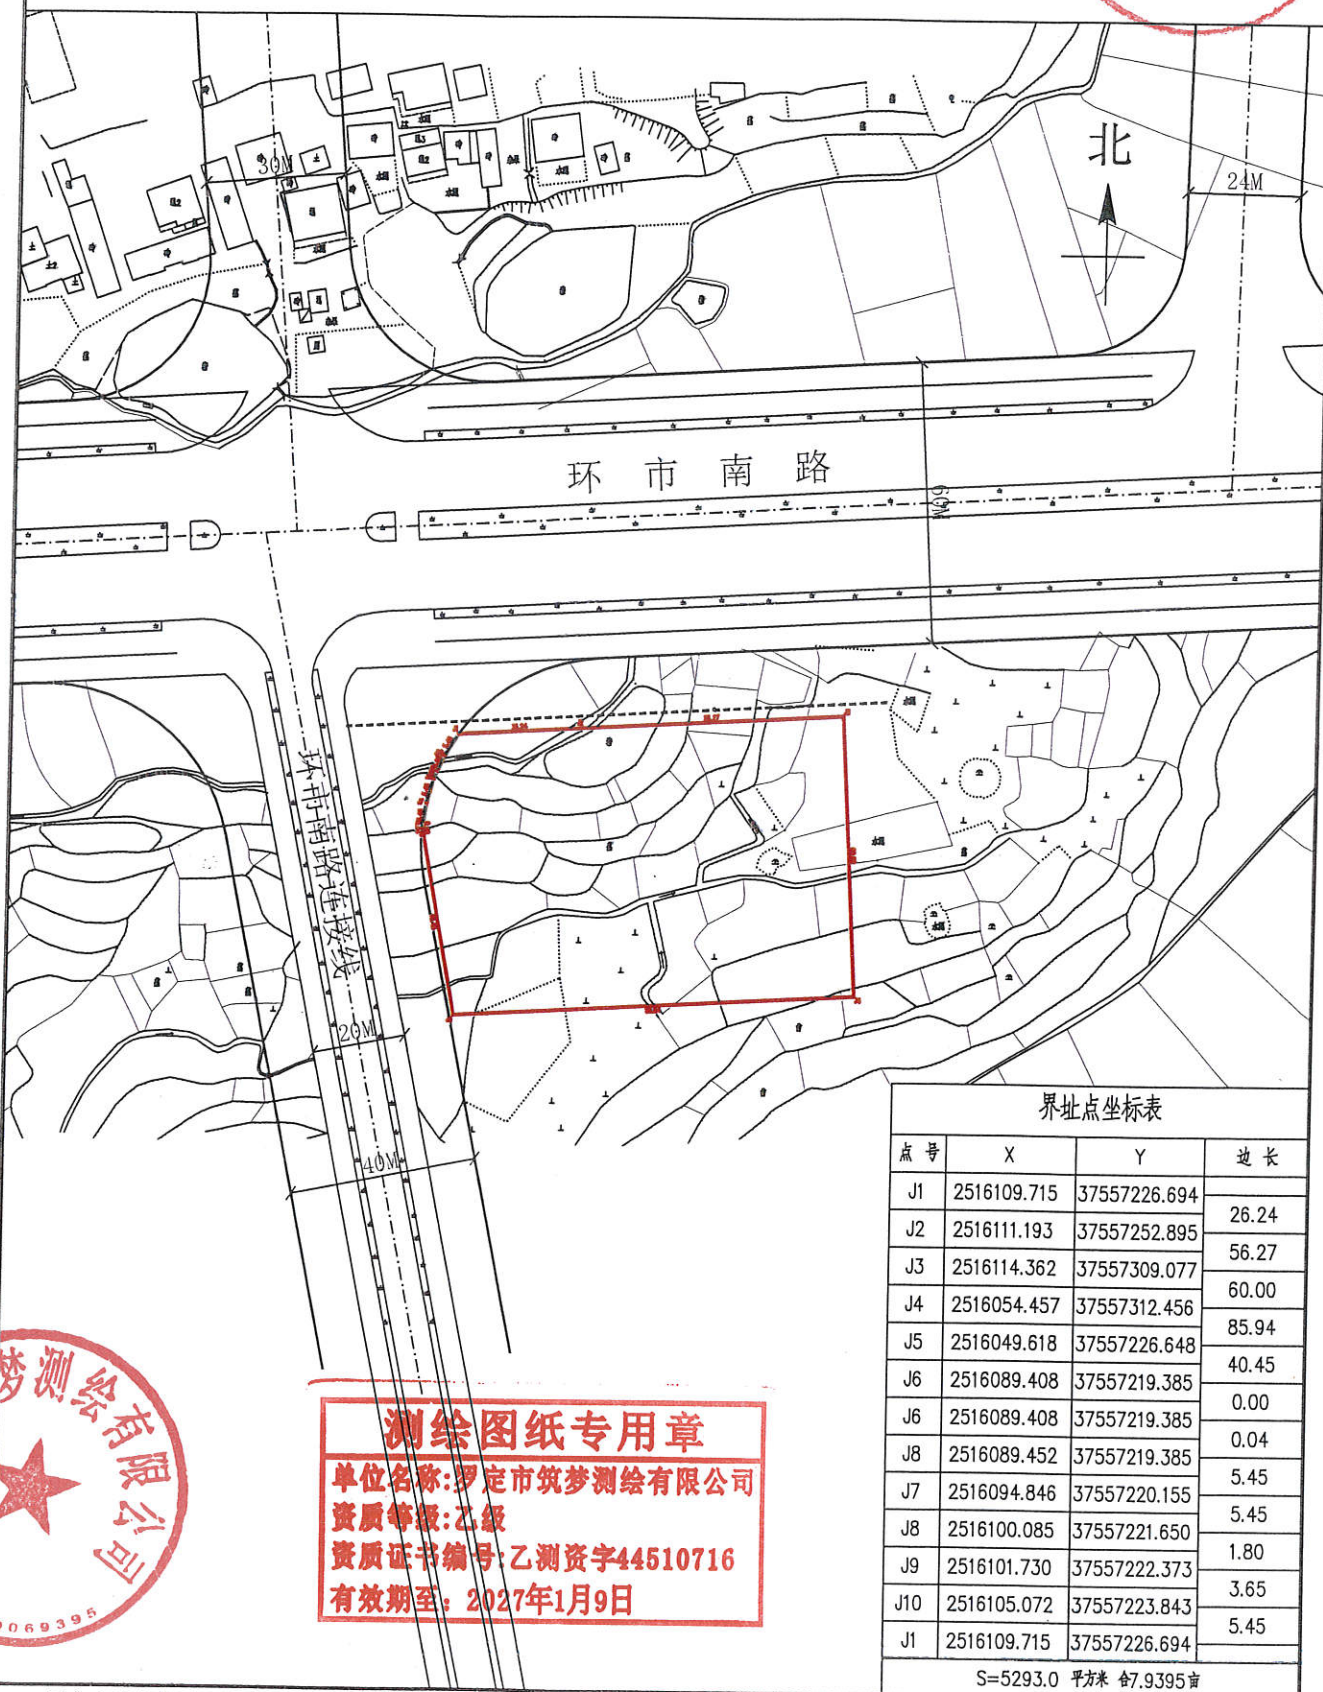

测绘图纸专用章

单位名称: 罗定市筑梦测绘有限公司

资质等级: 乙级

资质证书编号: 乙测资字44510716

有效期至: 2027年1月9日

中望CAD教育版设计

罗定市筑梦测绘有限公司



2000国家大地坐标系, 1985国家高程标准
2007年版图式
2025年5月数字化测制

比例尺: 1: 1600

制图者: 黄楚桐
审核者: 黄炽涛