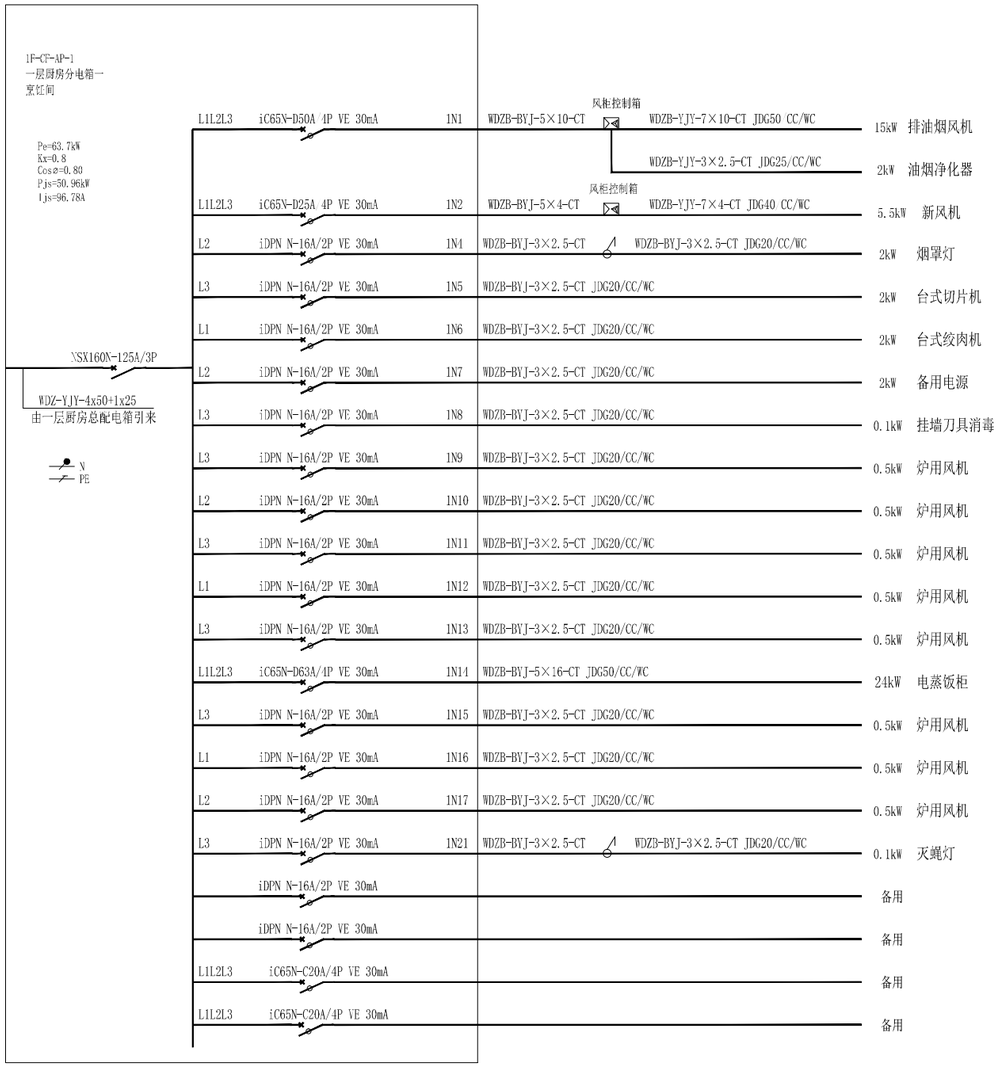

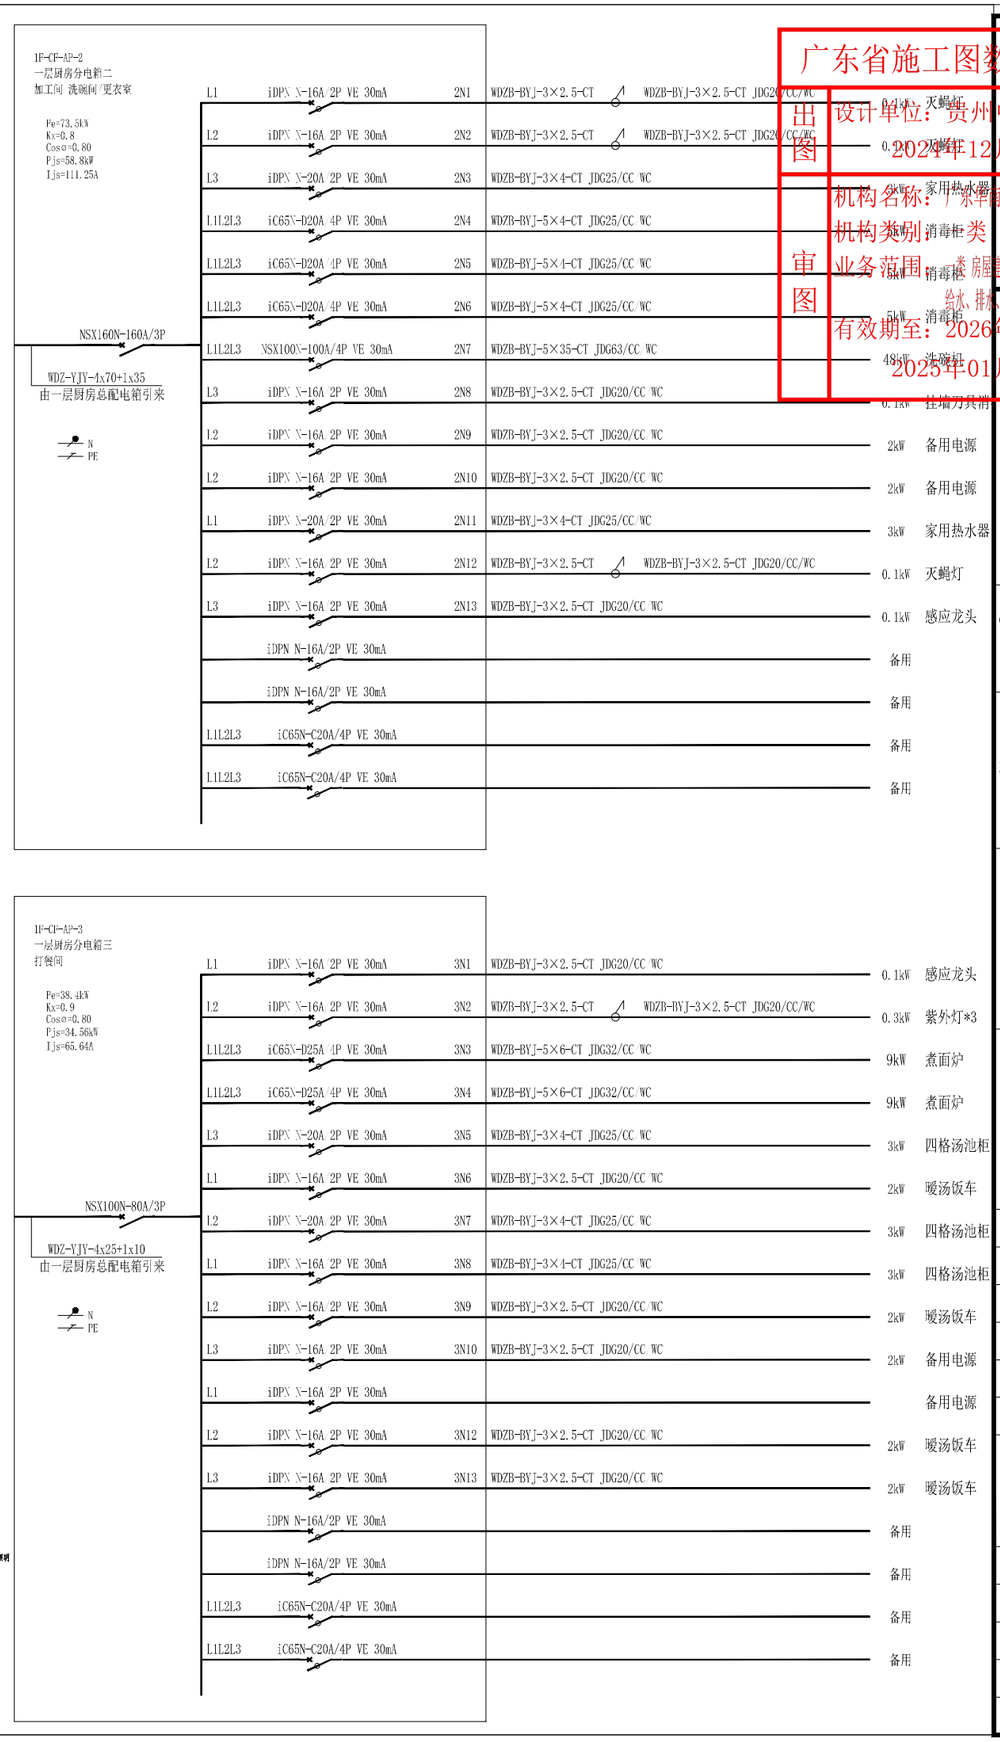

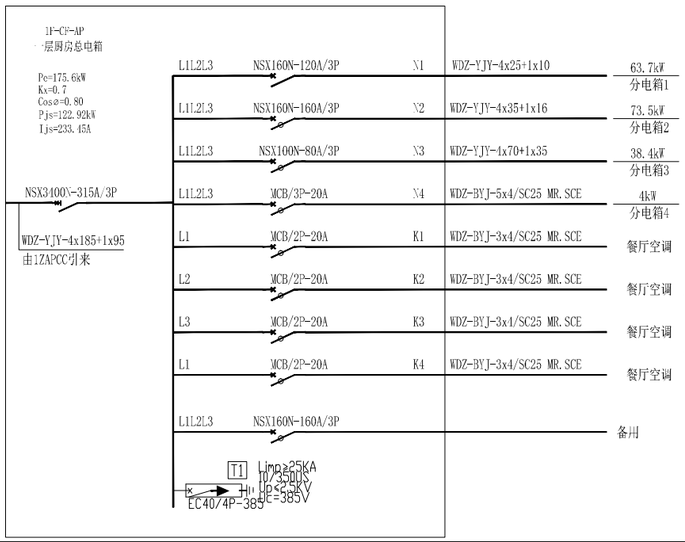

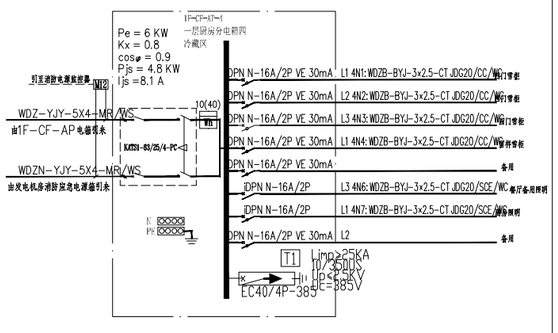

广东省施工图数字化审查专用
出图
审图
设计单位：贵州中垣设计有限公司
2024年12月31日确认图纸
机构名称：广东华南建筑设计施工图审查中心有限公司
机构类别：一类
业务范围：一类房屋建筑（含超限高层）工程；一类市政基础设施（给水、排水、燃气、桥梁、隧道、风景园林、公共交通）工程
有效期至：2026年1月10日
2025年01月08日完成审查

备注：
1、本图纸须经规划、施工图审查、消防等主管部门批准后方可生效。
2、图中所有尺寸均以标注为准，除注明外标高以米（m）为单位，其余均以毫米（mm）为单位。
3、使用本图纸时，请同时参照各专业图纸，如有疑问，请及时与设计师联系。
4、施工单位不得随意变更图纸，所有变更须征得设计师同意。
5、请勿以比例尺度量此图，一切尺寸依图内数字所示为准。
6、此图纸版权归本设计单位所有。

建设单位
CONSTRUCTION UNIT
罗定市双东环保工业园服务中心

工程名称
PROJECT NAME
禅城、罗定共建产业孵化基地配套设施一期

注册师印章
REGISTRAR'S SEAL

出图专用章
SPECIAL SEAL FOR DRAWING

项目负责人	吴 丹	
专业负责人	孟庆愿	
审 定 人	唐银	
审 核 人	孟庆愿	
校 对	胡姗	
设 计	孟庆愿	

图纸名称
DRAWINGS TITLE
一层厨房配电系统图

图纸比例	1:100
图 号	电施-08
专 业	电气
设计阶段	施工图
设计日期	2024.11