

宗地图



宗地编号:

权利人:

2020年12月数字化测图


地籍图号:

宗地面积: 4500.00

2000国家大地坐标系

中央子午线111度

1996年版图式

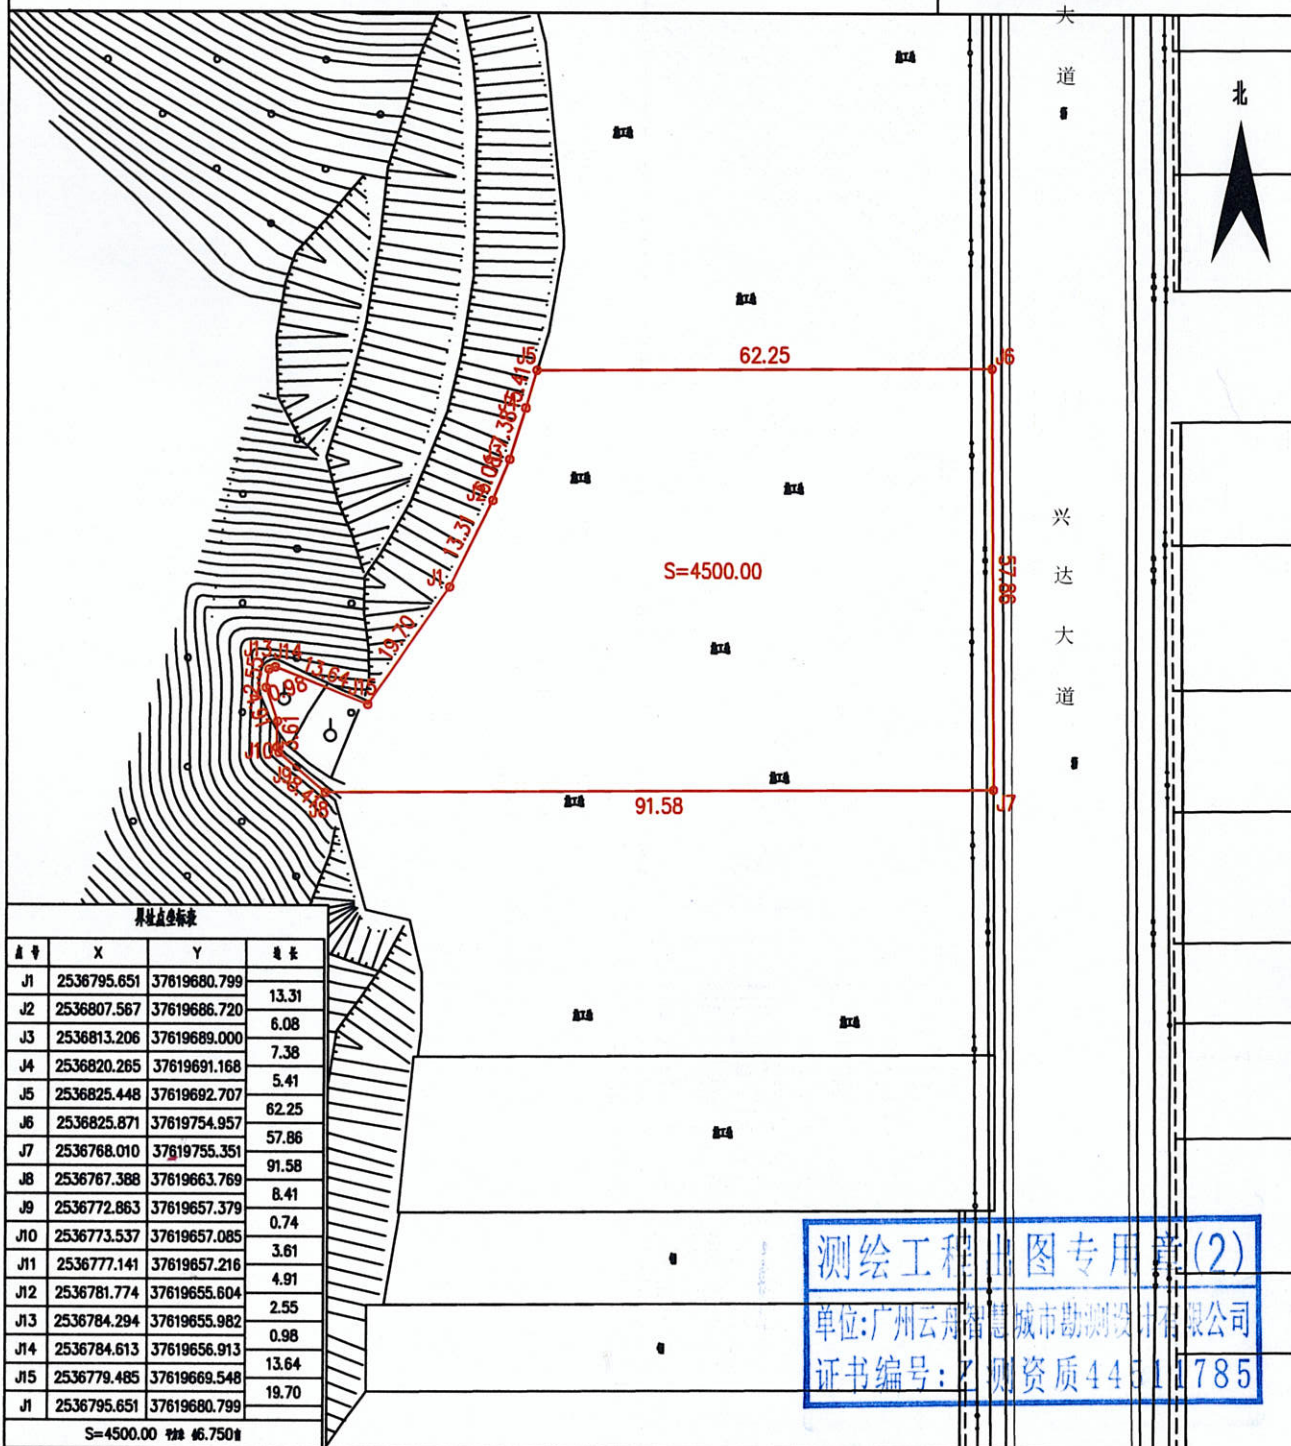

界址点坐标表

点号	X	Y	边长
J1	2536795.651	37619680.799	13.31
J2	2536807.567	37619686.720	6.08
J3	2536813.206	37619689.000	7.38
J4	2536820.265	37619691.168	5.41
J5	2536825.448	37619692.707	62.25
J6	2536825.871	37619754.957	57.86
J7	2536768.010	37619755.351	91.58
J8	2536767.388	37619663.769	8.41
J9	2536772.863	37619657.379	0.74
J10	2536773.537	37619657.085	3.61
J11	2536777.141	37619657.216	4.91
J12	2536781.774	37619655.604	2.55
J13	2536784.294	37619655.982	0.98
J14	2536784.613	37619656.913	13.64
J15	2536779.485	37619669.548	19.70
J1	2536795.651	37619680.799	

S=4500.00 周长 46.750m

测绘工程 出图专用章(2)

单位: 广州云舟智慧城市勘测设计有限公司

证书编号: 广测资质44511785

广州云舟智慧城市勘测设计有限公司

2020年12月解析法测绘界址点
测量日期: 2020年12月15日
绘图日期: 2020年12月18日

1:1000

测量员: 康艳培
绘图员: 叶成林