


宗地图

单位: m, m²宗地面积: 5235.54m²

土地权利人：/

所在图幅号: 2517.25-37560.50

地址：罗定市素龙街道田里围环市东路边

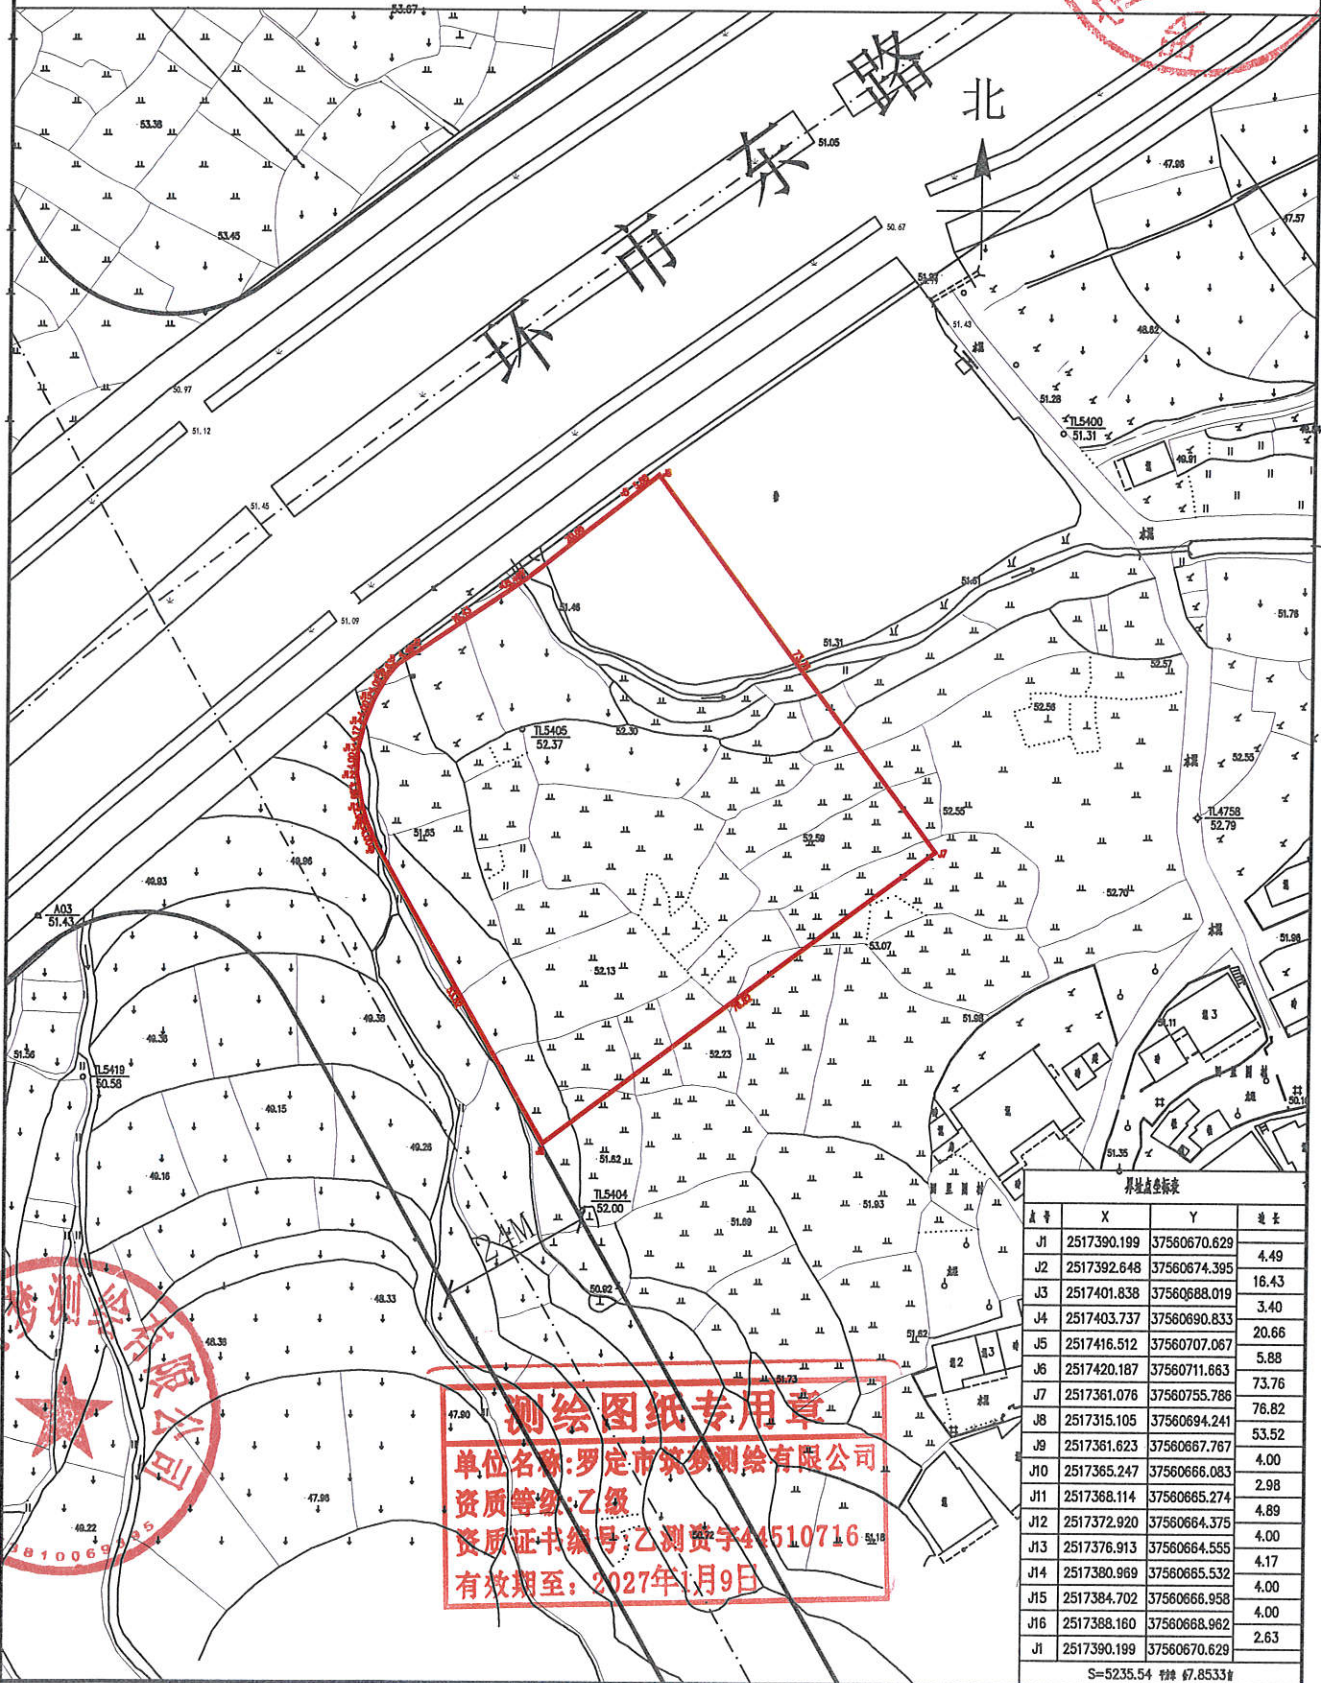

界值点坐标表			
点名	X	Y	备注
J1	2517390.199	37560670.629	4.49
J2	2517392.648	37560674.395	
J3	2517401.838	37560688.019	18.43
J4	2517403.737	37560690.833	3.40
J5	2517416.512	37560707.067	20.66
J6	2517420.187	37560711.663	5.88
J7	2517361.076	37560755.786	73.76
J8	2517315.105	37560694.241	76.82
J9	2517361.623	37560667.767	53.52
J10	2517365.247	37560666.083	4.00
J11	2517368.114	37560665.274	2.98
J12	2517372.920	37560664.375	4.89
J13	2517376.913	37560664.555	4.00
J14	2517380.969	37560665.532	4.17
J15	2517384.702	37560666.958	4.00
J16	2517388.160	37560668.926	4.00
J1	2517390.199	37560670.629	2.63

S=5235.54 附注 67.8533°

2000国家大地坐标系, 1985国家高程标准
2007年版图式
2025年5月数字化测制

比例尺: 1: 1200

制图者：黄楚桐
审核者：黄炽涛