

宗地图


单位: m.m²

宗地编号: 2536.00-37627.00

权利人:

所在图幅号: 2536.32-37627.20

宗地面积: 9500.00

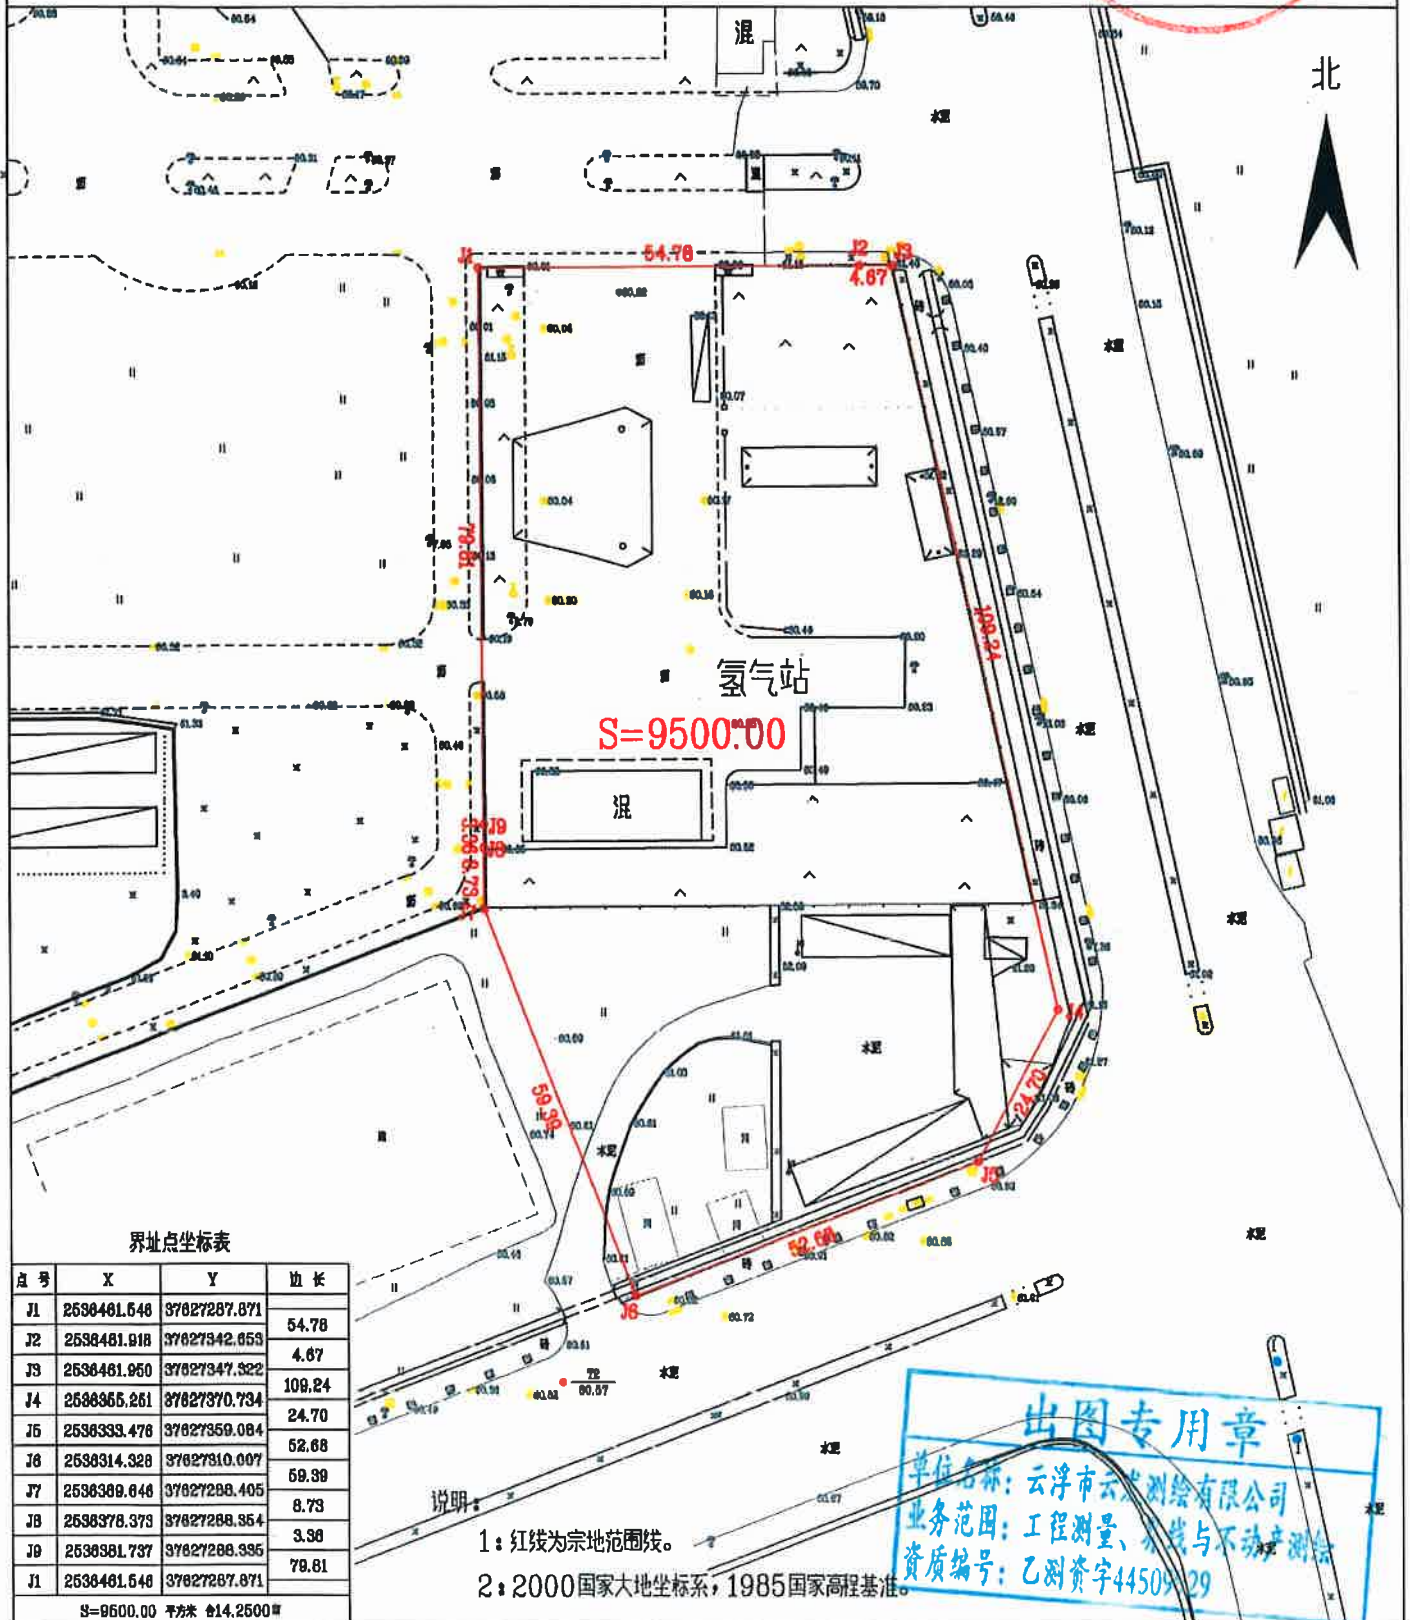


界址点坐标表

点号	X	Y	边长
J1	2536461.546	37627287.871	
J2	2536481.918	37627342.653	54.78
J3	2536461.950	37627347.322	4.67
J4	2536365.261	37627370.734	108.24
J5	2536333.478	37627359.084	24.70
J6	2536314.328	37627310.007	52.68
J7	2536389.648	37627288.405	69.39
J8	2536378.373	37627288.354	8.73
J9	2536381.737	37627286.336	3.38
J10	2536461.546	37627287.871	79.81
S=9500.00 平方米 合14.2500亩			

说明:

- 1: 红线为宗地范围线。
- 2: 2000国家大地坐标系, 1985国家高程基准。

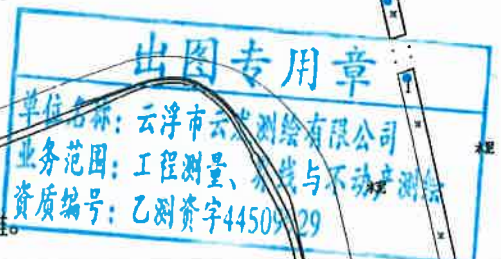

云浮市云发测绘有限公司

2025年10月解析法测绘界址点
制图日期: 2025年10月11日
审核日期: 2025年10月12日

1:1000

制图者: 王龙飞
审核者: 张朝海