

宗地图

单位: m.m²


宗地编号:

权利人:

地籍图号: 2536.80-37627.20

宗地面积: 33627.04

北

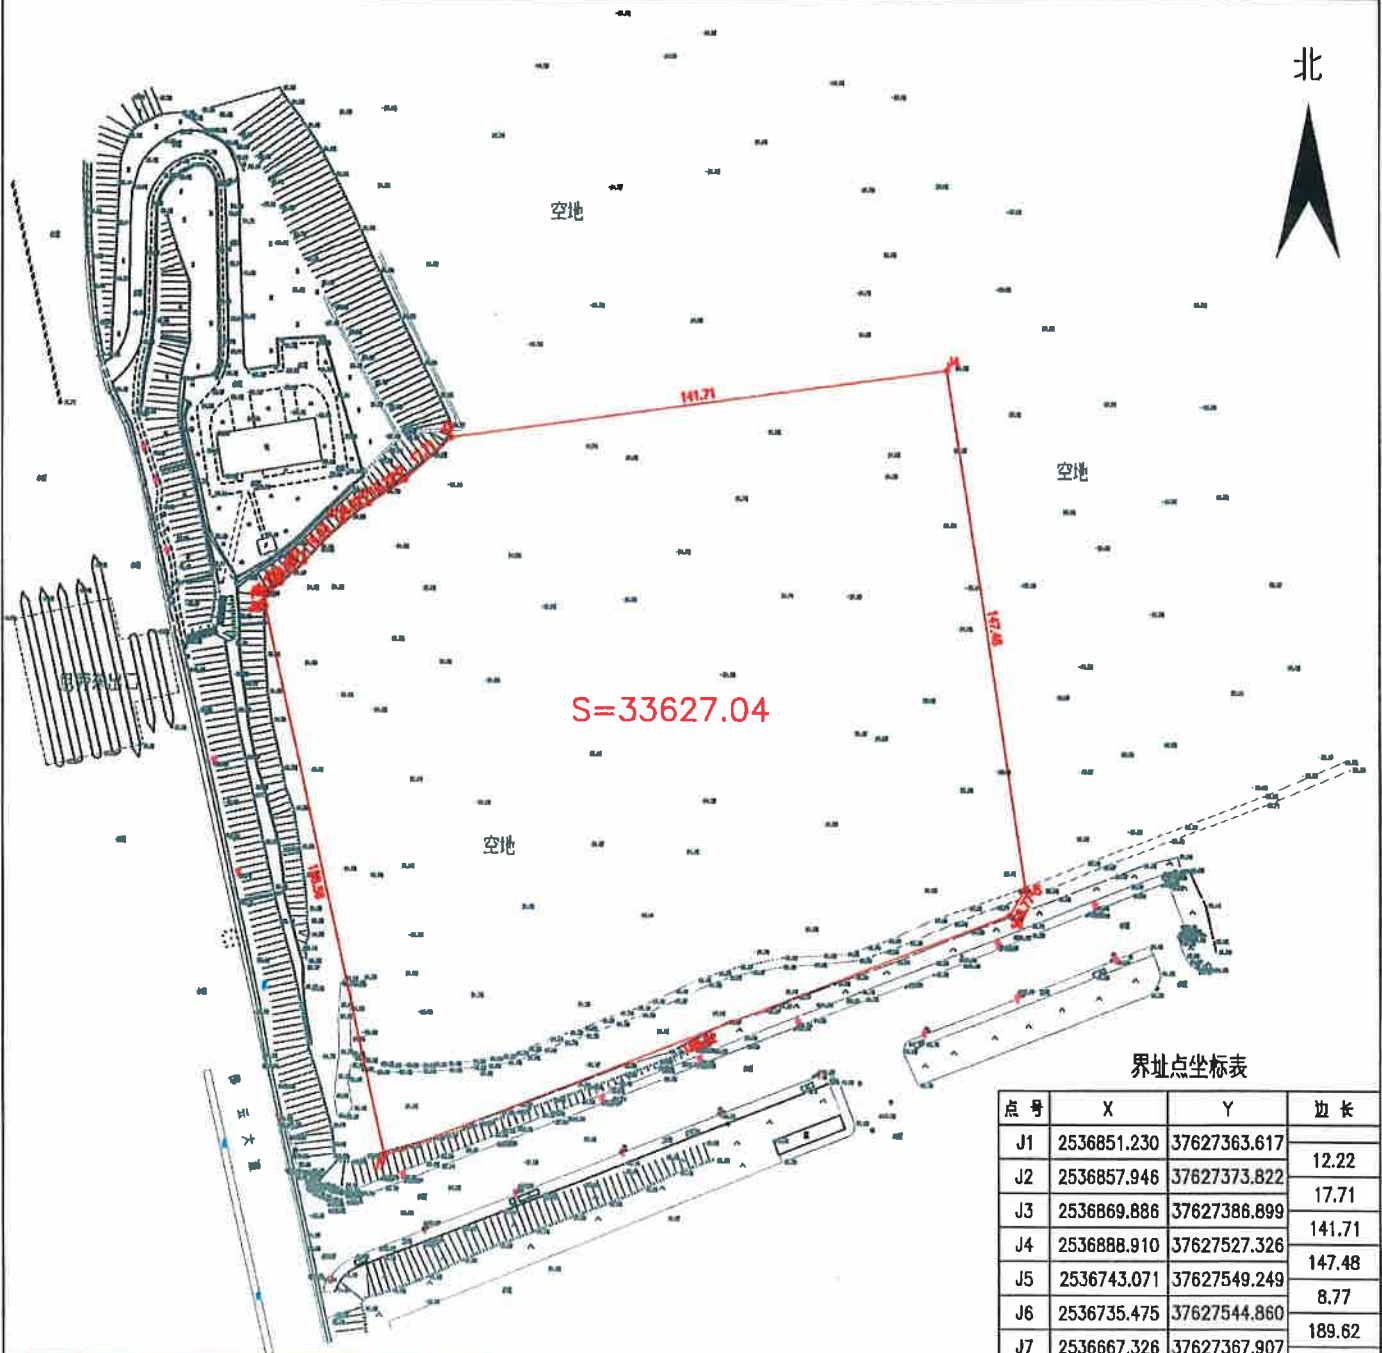

界址点坐标表

点号	X	Y	边长
J1	2536851.230	37627363.617	12.22
J2	2536857.946	37627373.822	17.71
J3	2536869.886	37627386.899	141.71
J4	2536888.910	37627527.326	147.48
J5	2536743.071	37627549.249	8.77
J6	2536735.475	37627544.860	189.62
J7	2536667.326	37627367.907	158.56
J8	2536822.202	37627333.926	2.79
J9	2536824.990	37627333.893	5.73
J10	2536828.636	37627338.311	8.98
J11	2536834.674	37627344.957	16.03
J12	2536846.095	37627356.199	9.02
J1	2536851.230	37627363.617	

S=33627.04 平方米 合50.4406亩

出图专用章

单位名称: 云浮市云发测绘有限公司
业务范围: 工程测量、界线与不动产测绘
资质编号: 乙测资字44509929

说明:
1: 红线为宗地范围线。
2: 2000国家大地坐标系, 1985国家高程基准。

云浮市云发测绘有限公司

2025年9月解析法测绘界址点
制图日期: 2025年09月25日
审核日期: 2025年09月26日

1:2000

制图者: 王龙飞
审核者: 张鹤海