

宗地图

单位: m.m²

宗地编号:

权利人:

地籍图号: 2536.80-37626.75

宗地面积: 20000.00


界址点坐标表

点号	X	Y	边长
J1	2536987.736	37627357.609	8.28
J2	2536994.486	37627362.412	2.78
J3	2536996.823	37627363.915	145.55
J4	2537018.460	37627507.851	131.01
J5	2536888.910	37627527.326	141.71
J6	2536869.886	37627386.899	6.53
J7	2536876.254	37627388.335	12.85
J8	2536887.760	37627382.621	48.66
J9	2536932.031	37627362.431	14.78
J10	2536945.416	37627356.165	3.46
J11	2536948.421	37627354.441	19.26
J12	2536964.640	37627344.045	26.78
J1	2536987.736	37627357.609	

S=20000.00 平方米 合30.0000亩

说明:

- 1: 红线为宗地范围线。
- 2: 2000国家大地坐标系, 1985国家高程基准。

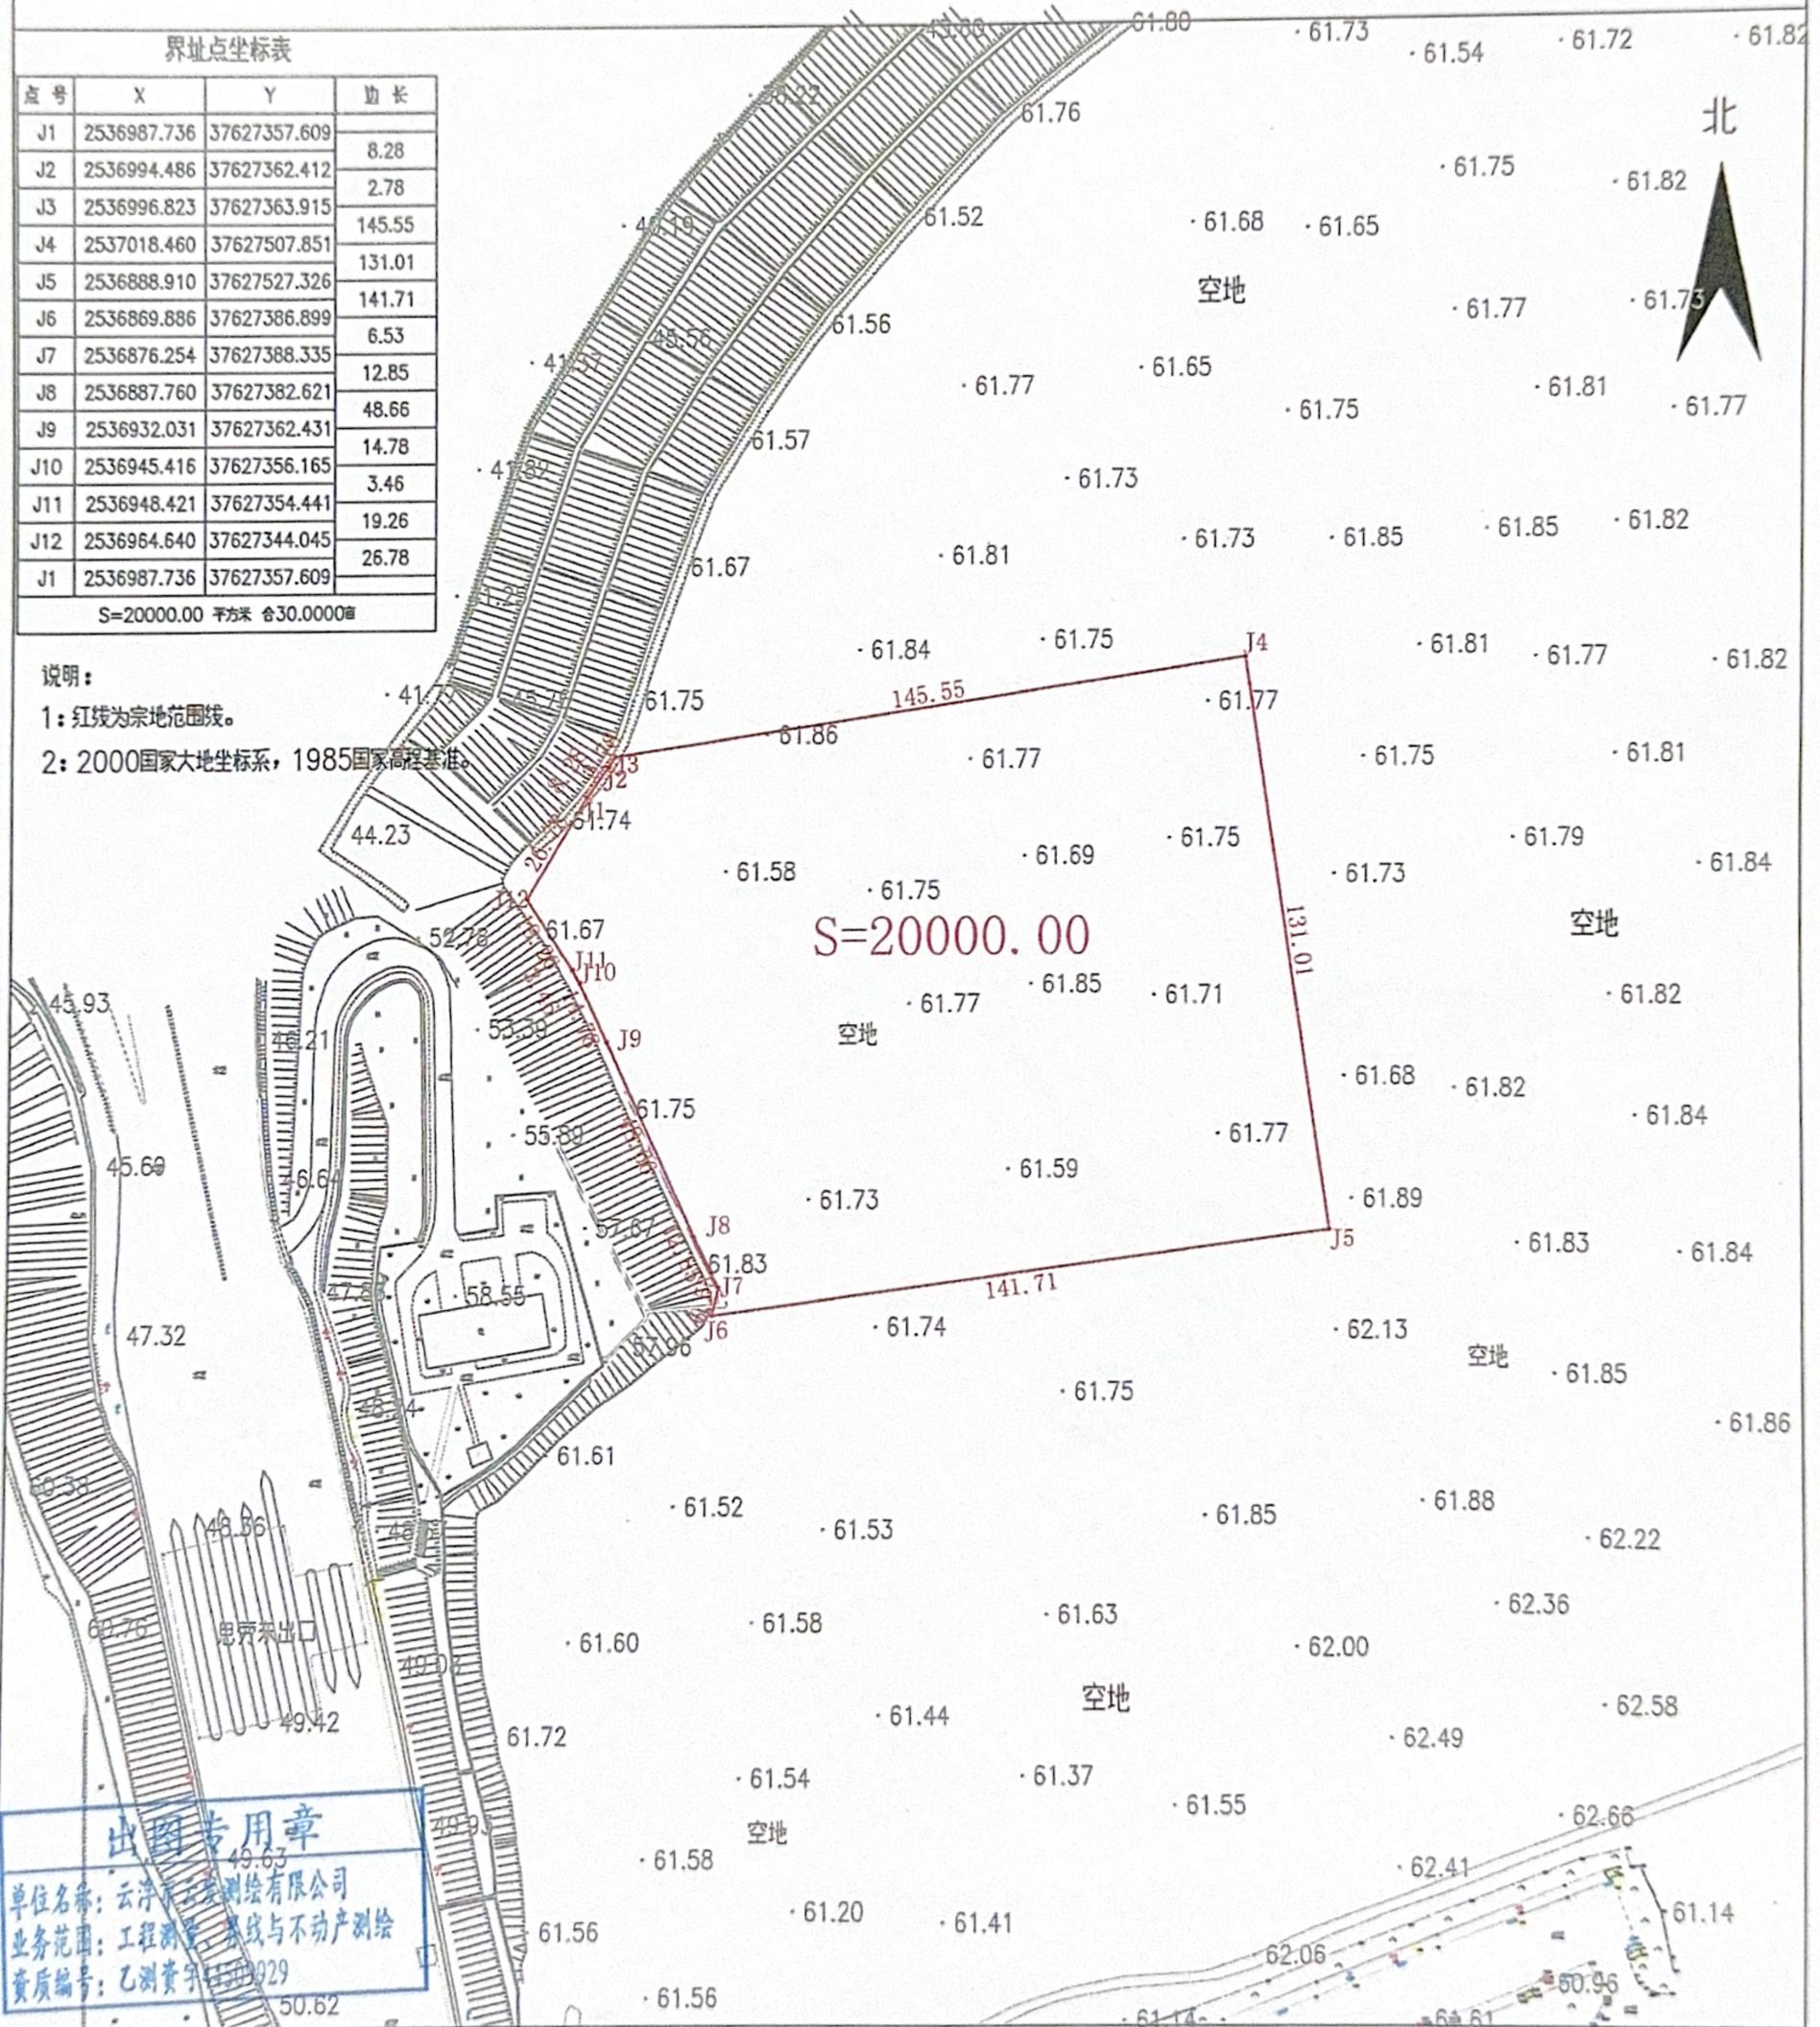

云浮市云发测绘有限公司

出图专用章

单位名称: 云浮市云发测绘有限公司
 业务范围: 工程测量、界线与不动产测绘
 资质编号: 乙测资字[2019]029

2025年12月解析法测绘界址点
 制图日期: 2025年12月24日
 审核日期: 2025年12月25日

1:2100

制图者: 王龙飞
 审核者: 张朝海