

宗地图

单位: m.m²


宗地代码:

土地权利人: 佛山(云浮)产业
转移工业园管理委员会

2000国家大地坐标系
中央子午线111°
1985国家高程基准
2025年11月数字化制图

所在图幅号: 2537.000-37627.000

宗地面积: 5869.70

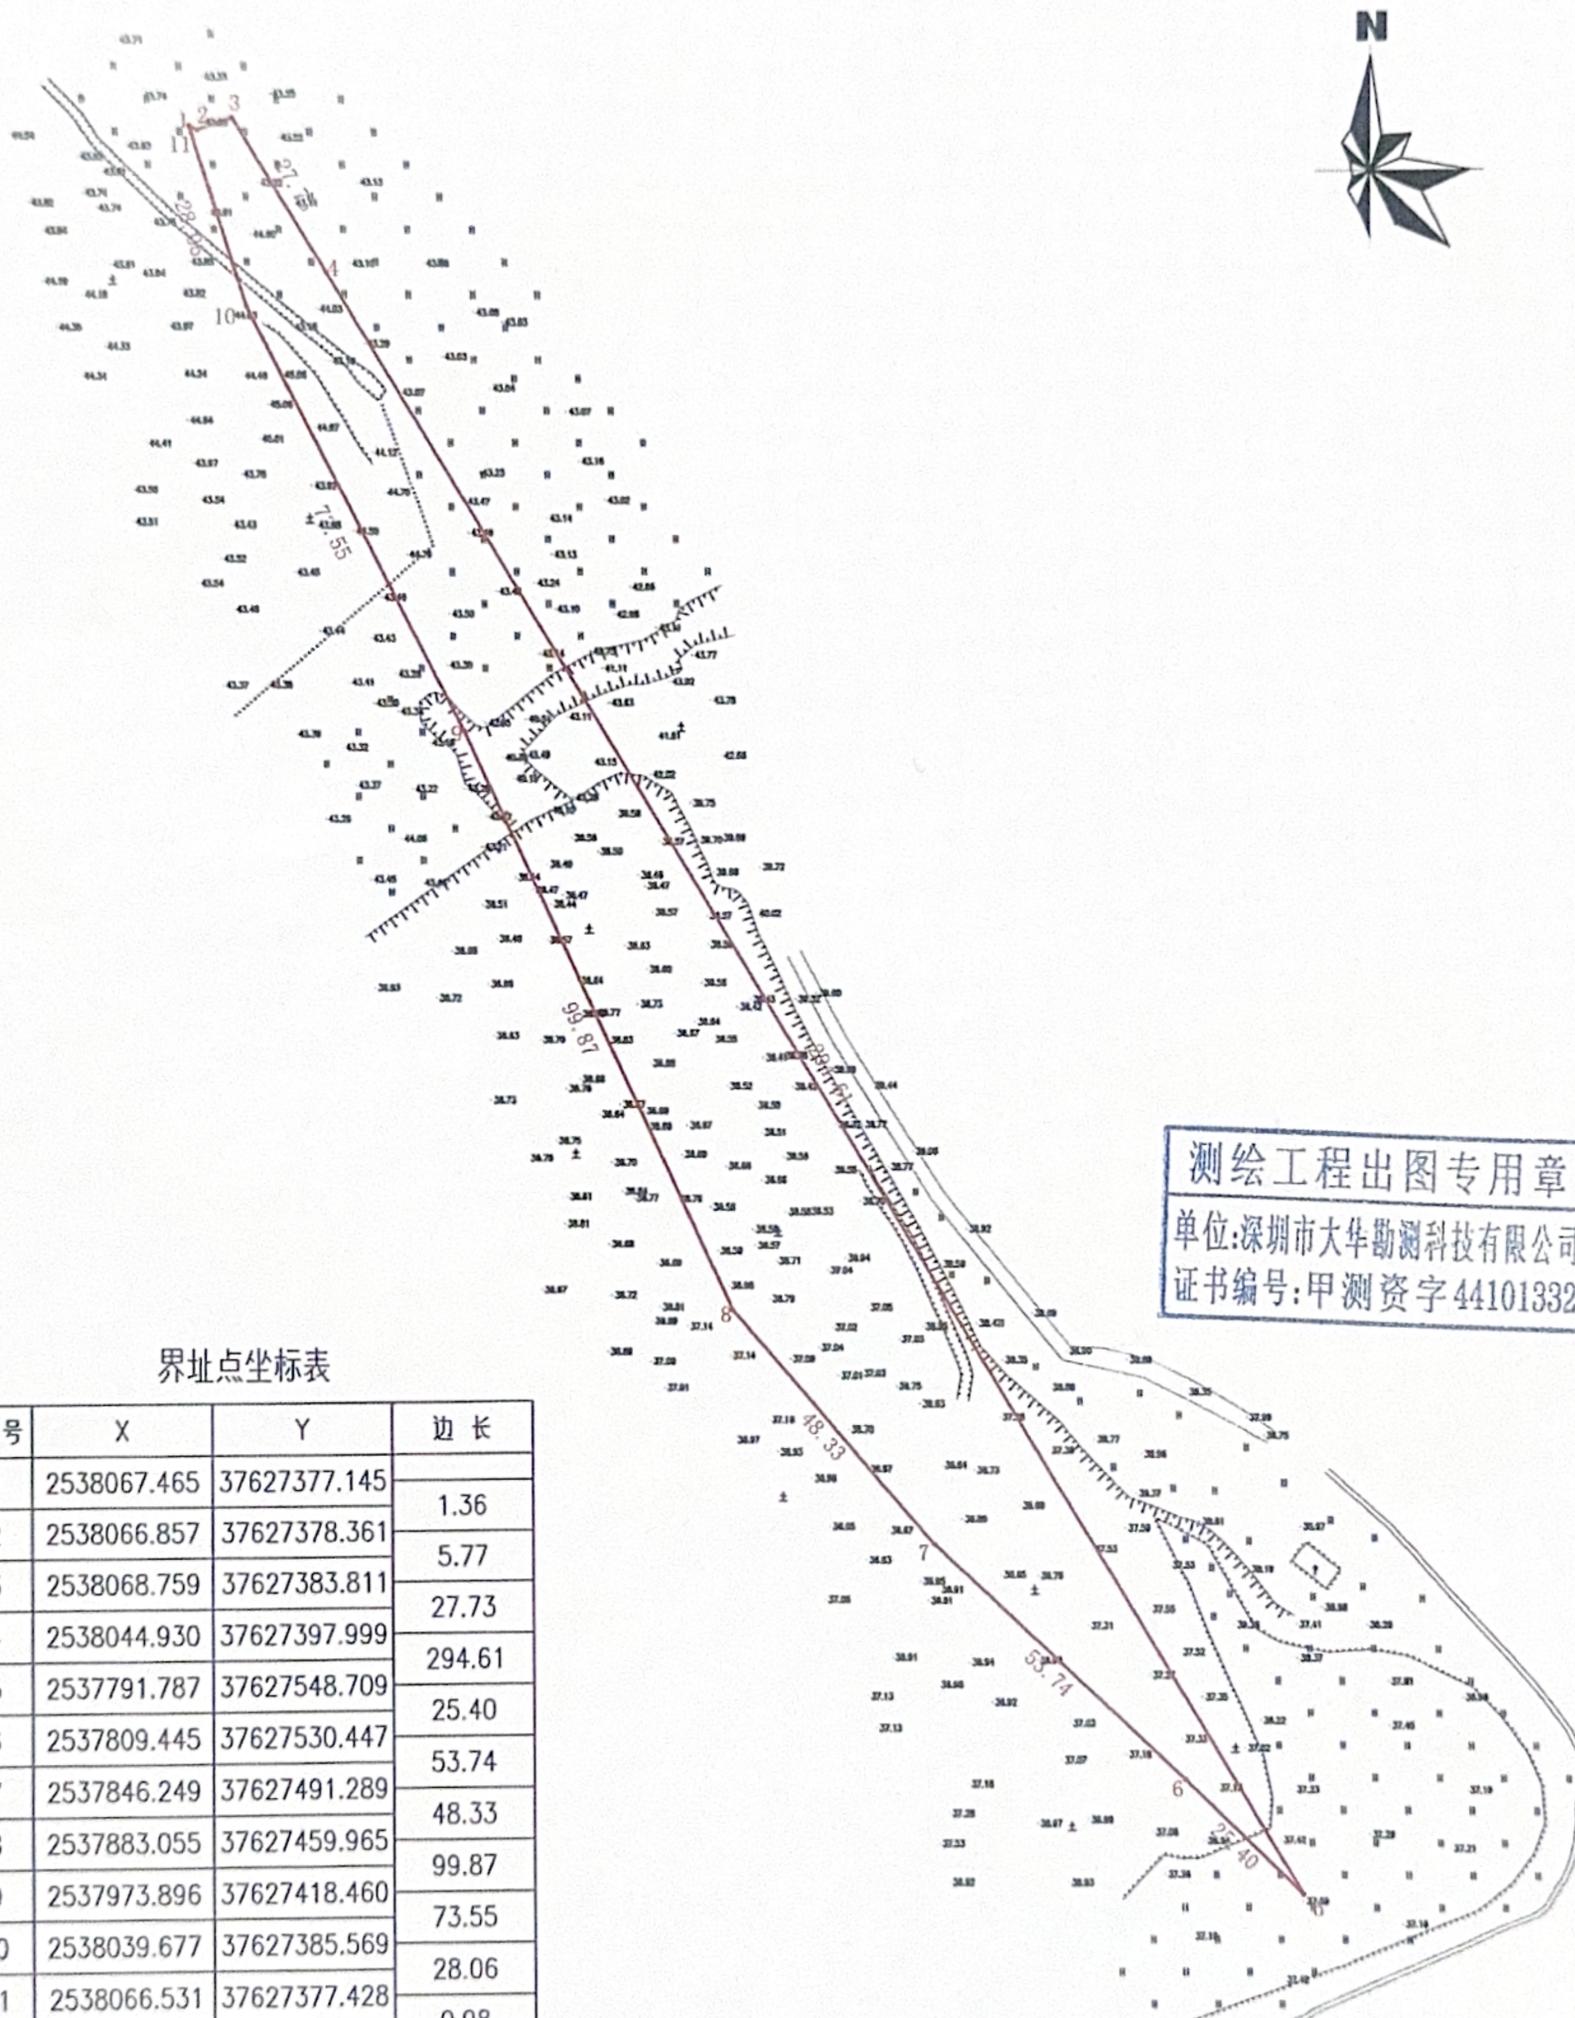

界址点坐标表

点号	X	Y	边长
1	2538067.465	37627377.145	1.36
2	2538066.857	37627378.361	5.77
3	2538068.759	37627383.811	27.73
4	2538044.930	37627397.999	294.61
5	2537791.787	37627548.709	25.40
6	2537809.445	37627530.447	53.74
7	2537846.249	37627491.289	48.33
8	2537883.055	37627459.965	99.87
9	2537973.896	37627418.460	73.55
10	2538039.677	37627385.569	28.06
11	2538066.531	37627377.428	0.98
1	2538067.465	37627377.145	

S=5869.70 平方米 合8.8046亩

红线内面积S=5869.70平方米, 合8.8046亩。

1: 500

测量员: 李文清
绘图员: 刘政
审核员: 谭富成

深圳市大华勘测科技有限公司

2025年11月数字化制图;
2000国家大地坐标系, 子午线111度;
1985国家高程基准, 等高距为1米;
2007年版图式。