

宗地图


单位: m、m²

宗地代码: 云城区河口街北师大云浮实验学校东侧

土地权利人:

所在图幅号: 2538.00-37614.00

宗地面积: 39695.88 m²

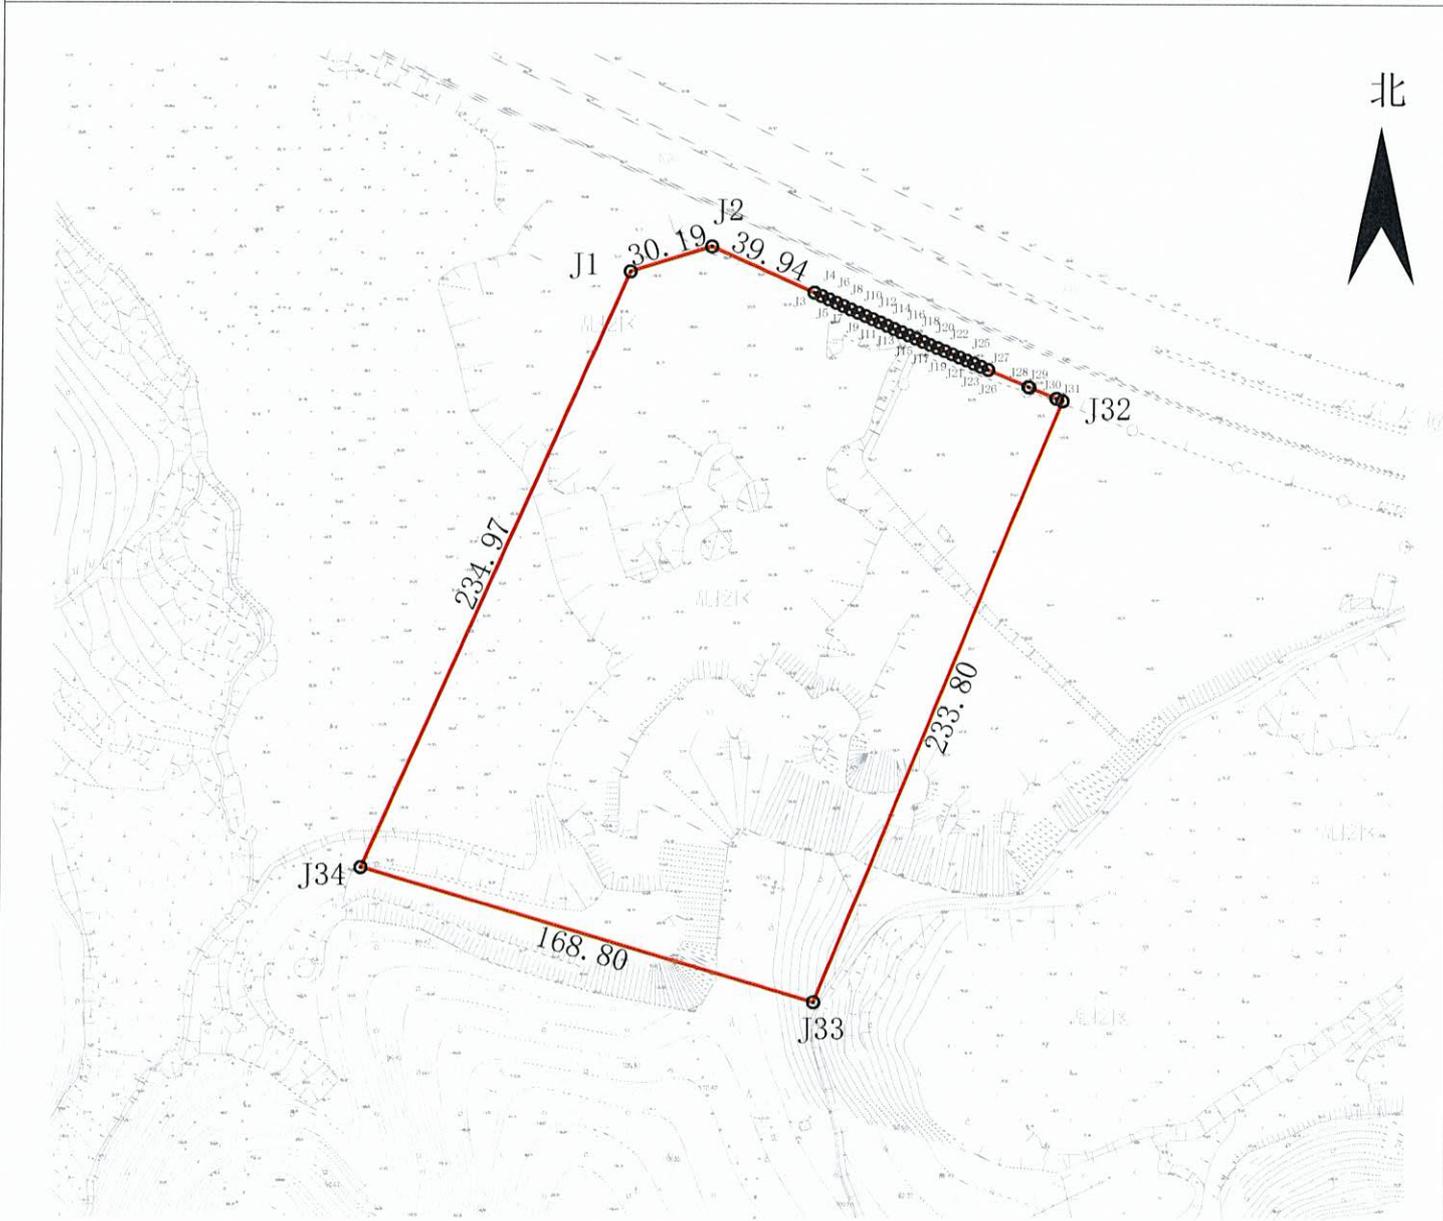

界址点坐标表

点号	X	Y	边长	点号	X	Y	边长	点号	X	Y	边长	点号	X	Y	边长
J1	2539321.771	37614422.267	30.19	J10	2539305.990	37614505.572	2.85	J19	2539295.593	37614528.999	2.85	J28	2539280.519	37614564.363	0.30
J2	2539330.789	37614451.076	39.94	J11	2539304.821	37614508.169	2.85	J20	2539294.456	37614531.610	2.85	J29	2539280.382	37614564.629	10.42
J3	2539314.270	37614487.439	2.85	J12	2539303.655	37614510.767	2.85	J21	2539293.321	37614534.222	2.85	J30	2539276.362	37614574.243	0.16
J4	2539313.077	37614490.024	2.85	J13	2539302.493	37614513.367	2.85	J22	2539292.191	37614536.836	2.85	J31	2539276.302	37614574.394	2.20
J5	2539311.887	37614492.612	2.85	J14	2539301.334	37614515.969	2.85	J23	2539291.063	37614539.451	2.85	J32	2539275.448	37614576.425	233.80
J6	2539310.701	37614495.201	2.85	J15	2539300.179	37614518.572	2.85	J24	2539289.940	37614542.067	2.85	J33	2539059.001	37614488.022	168.80
J7	2539309.518	37614497.791	2.85	J16	2539299.028	37614521.176	2.85	J25	2539288.819	37614544.686	2.85	J34	2539107.298	37614326.278	234.97
J8	2539308.338	37614500.383	2.85	J17	2539297.880	37614523.782	2.85	J26	2539287.703	37614547.305	2.85	J1	2539321.771	37614422.267	
J9	2539307.162	37614502.977	2.85	J18	2539296.735	37614526.390	2.85	J27	2539286.589	37614549.927	15.66				
J10	2539305.990	37614505.572		J19	2539295.593	37614528.999		J28	2539280.519	37614564.363					

S=39695.88 平方米 合59.5438亩

2025年11月解析法测图

1:2760

制图日期: 2025年11月18日

本地形图由市土地储备中心提供

审核日期: 2025年11月18日

制图者: 林淇深

审核者: 赖桂新

