


宗地图

单位: m、m²

宗地代码: 云城区河口街新城快线西侧 土地权利人: 云浮市土地储备中心

所在图幅号: 2542.75-37611.00 宗地面积: 10211.09 m²

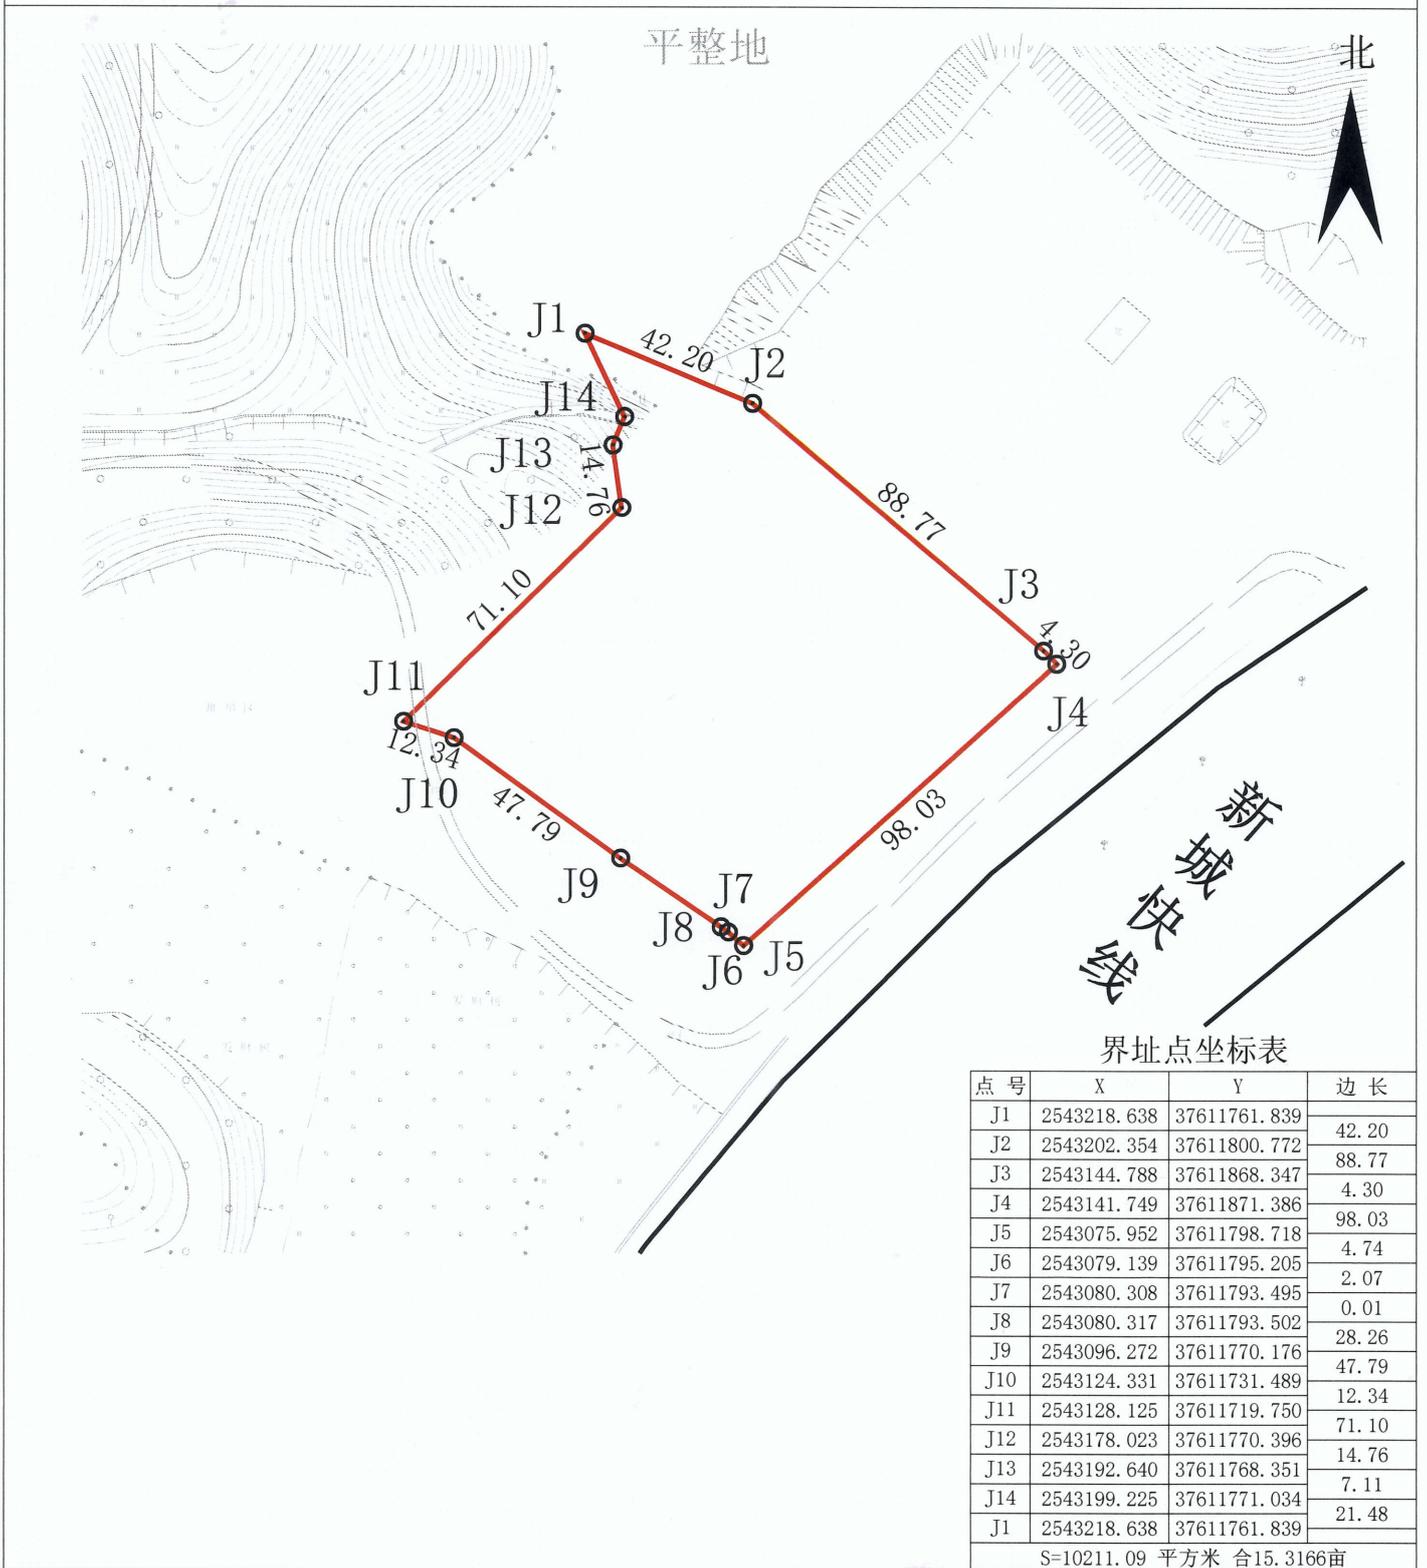

2025年11月解析法测图

1:1700

制图日期: 2025年11月18日

本地形图由市土地储备中心提供

审核日期: 2025年11月18日

云浮市国土空间技术服务中心 林淇深
制图者: 林淇深
审核者: 赖桂新
乙测资字44518352