

出让土地平面界址图


单位: m.m²

宗地代码: 445321002001GB00017


权利人: 新兴县人民政府

所在图幅号: 2516.00-37623.50

北

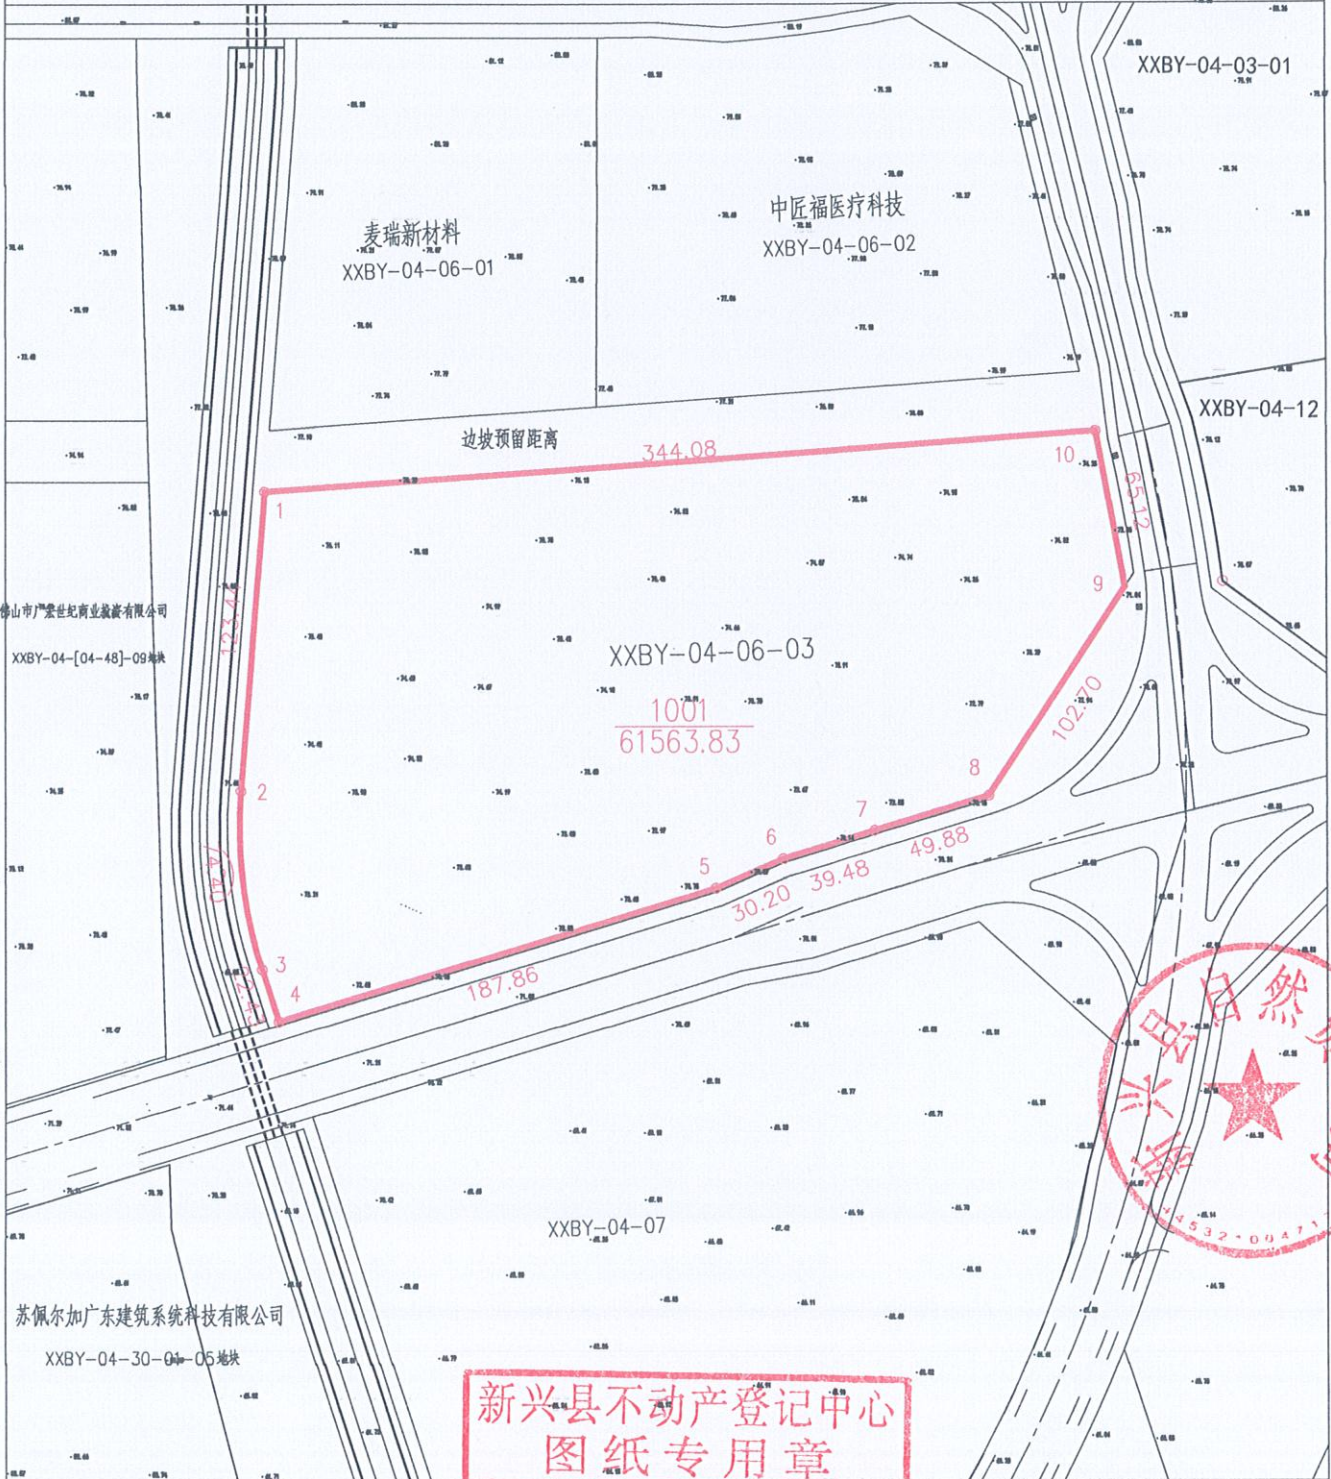

新兴县不动产登记中心

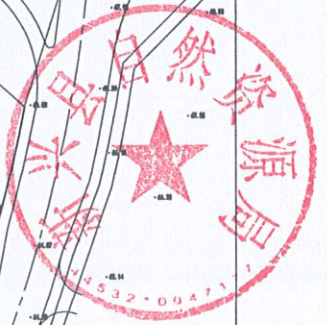

国家大地2000坐标系
1985国家高程基准
2007年版样式
2026年2月数字测制

新兴县不动产登记中心
图纸专用章
资质等级 乙级 资质编号 44510707

制图者: 罗家顺
审核者: 吴嘉威

界址点坐标表

点号	X	Y	边长
1	2516291.523	37623512.983	123.44
2	2516168.485	37623503.057	A74.40
3	2516095.074	37623511.674	22.43
4	2516073.741	37623518.607	187.86
5	2516128.249	37623698.382	30.20
6	2516140.303	37623726.076	39.48
7	2516151.757	37623763.854	49.88
8	2516166.230	37623811.588	102.70
9	2516251.784	37623868.400	65.12
10	2516315.754	37623856.212	344.08
1	2516291.523	37623512.983	
S=61563.83平方米合92.35亩			

