

# 出让土地平面界址图

单位: m.m<sup>2</sup>

宗地代码: 445321002001GB00006



权利人: 新兴县人民政府

所在图幅号: 2516.00-37622.50

北



新兴县不动产登记中心

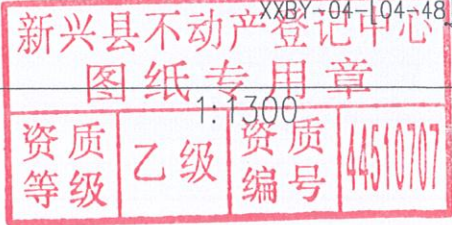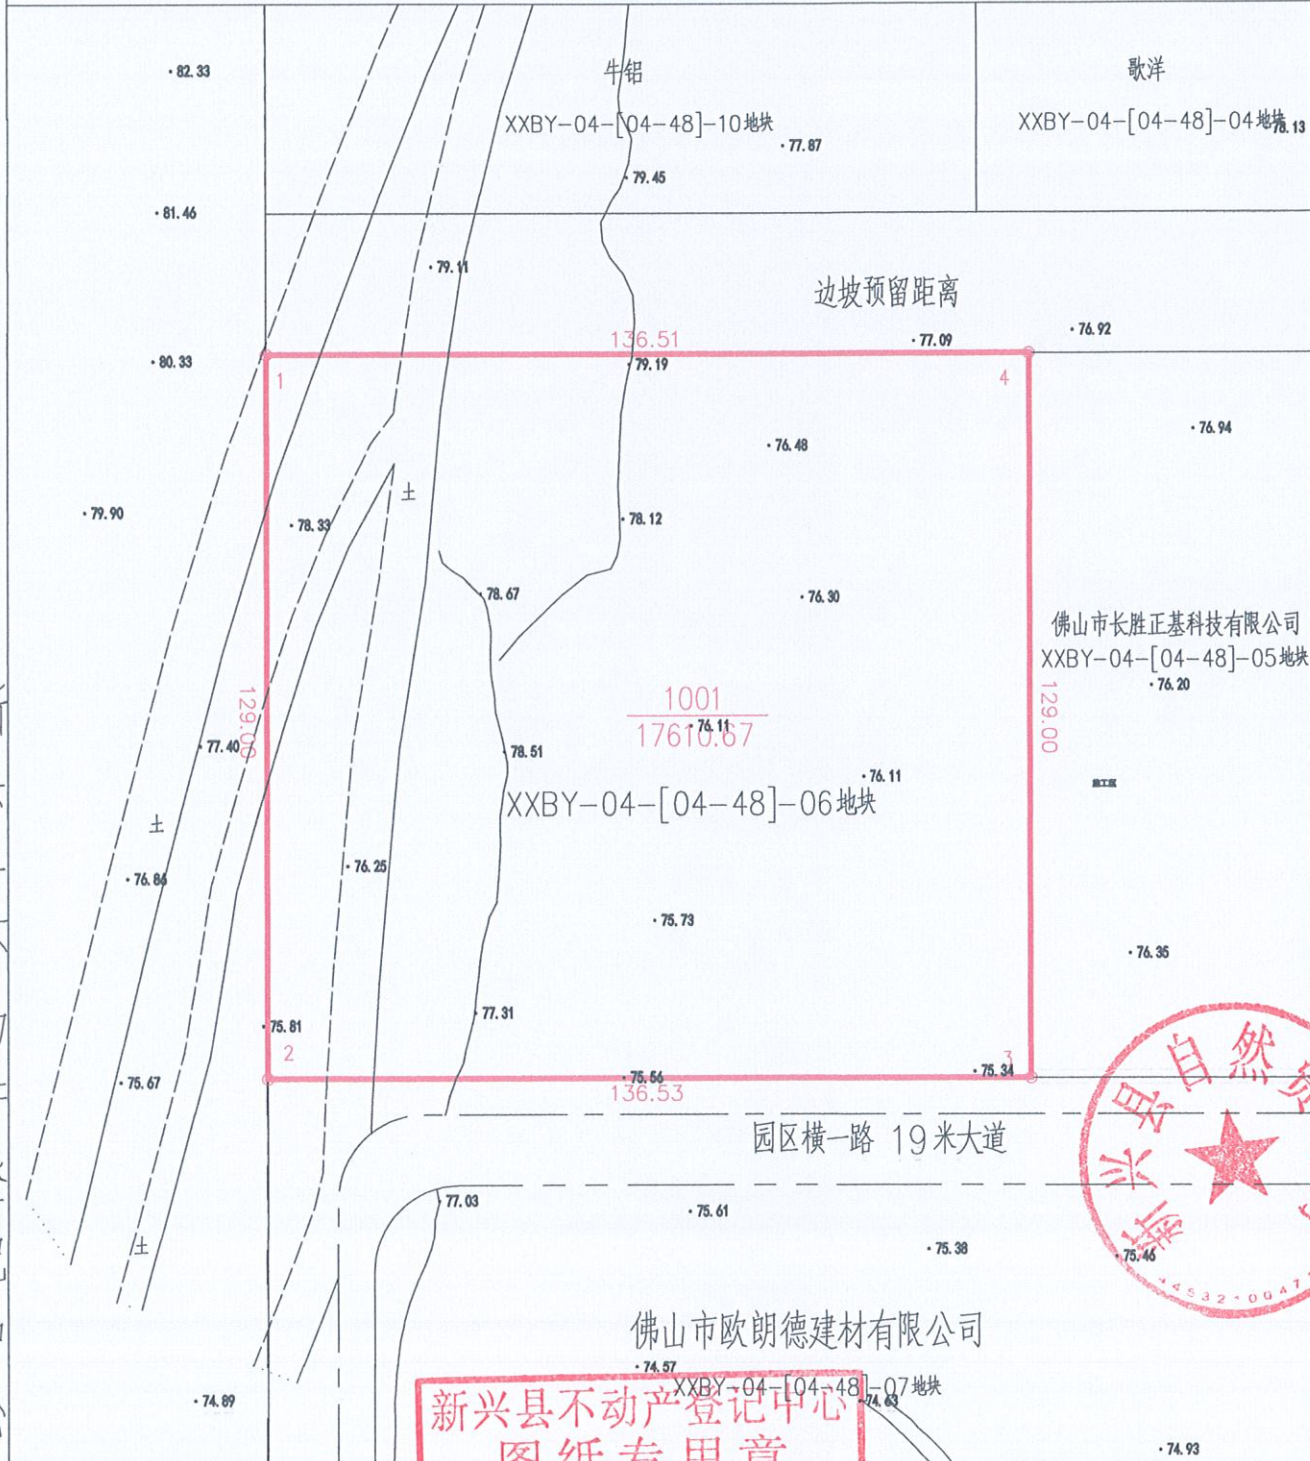

国家大地2000坐标系  
1985国家高程基准  
2007年版样式  
2026年2月数字测制

制图者: 罗家顺  
审核者: 吴嘉威

## 界址点坐标表

点号	X	Y	边长
1	2516295.474	37622865.558	129.00
2	2516166.476	37622865.633	
3	2516166.488	37623002.163	136.53
4	2516295.488	37623002.065	129.00
1	2516295.474	37622865.558	136.51
S=17610.67平方米合26.42亩			

