

宗地图


单位：米、平方米

宗地代码：

土地权利人：郁南县人民政府

所在图幅号：2568.25-37553.50

宗地面积：14937.80

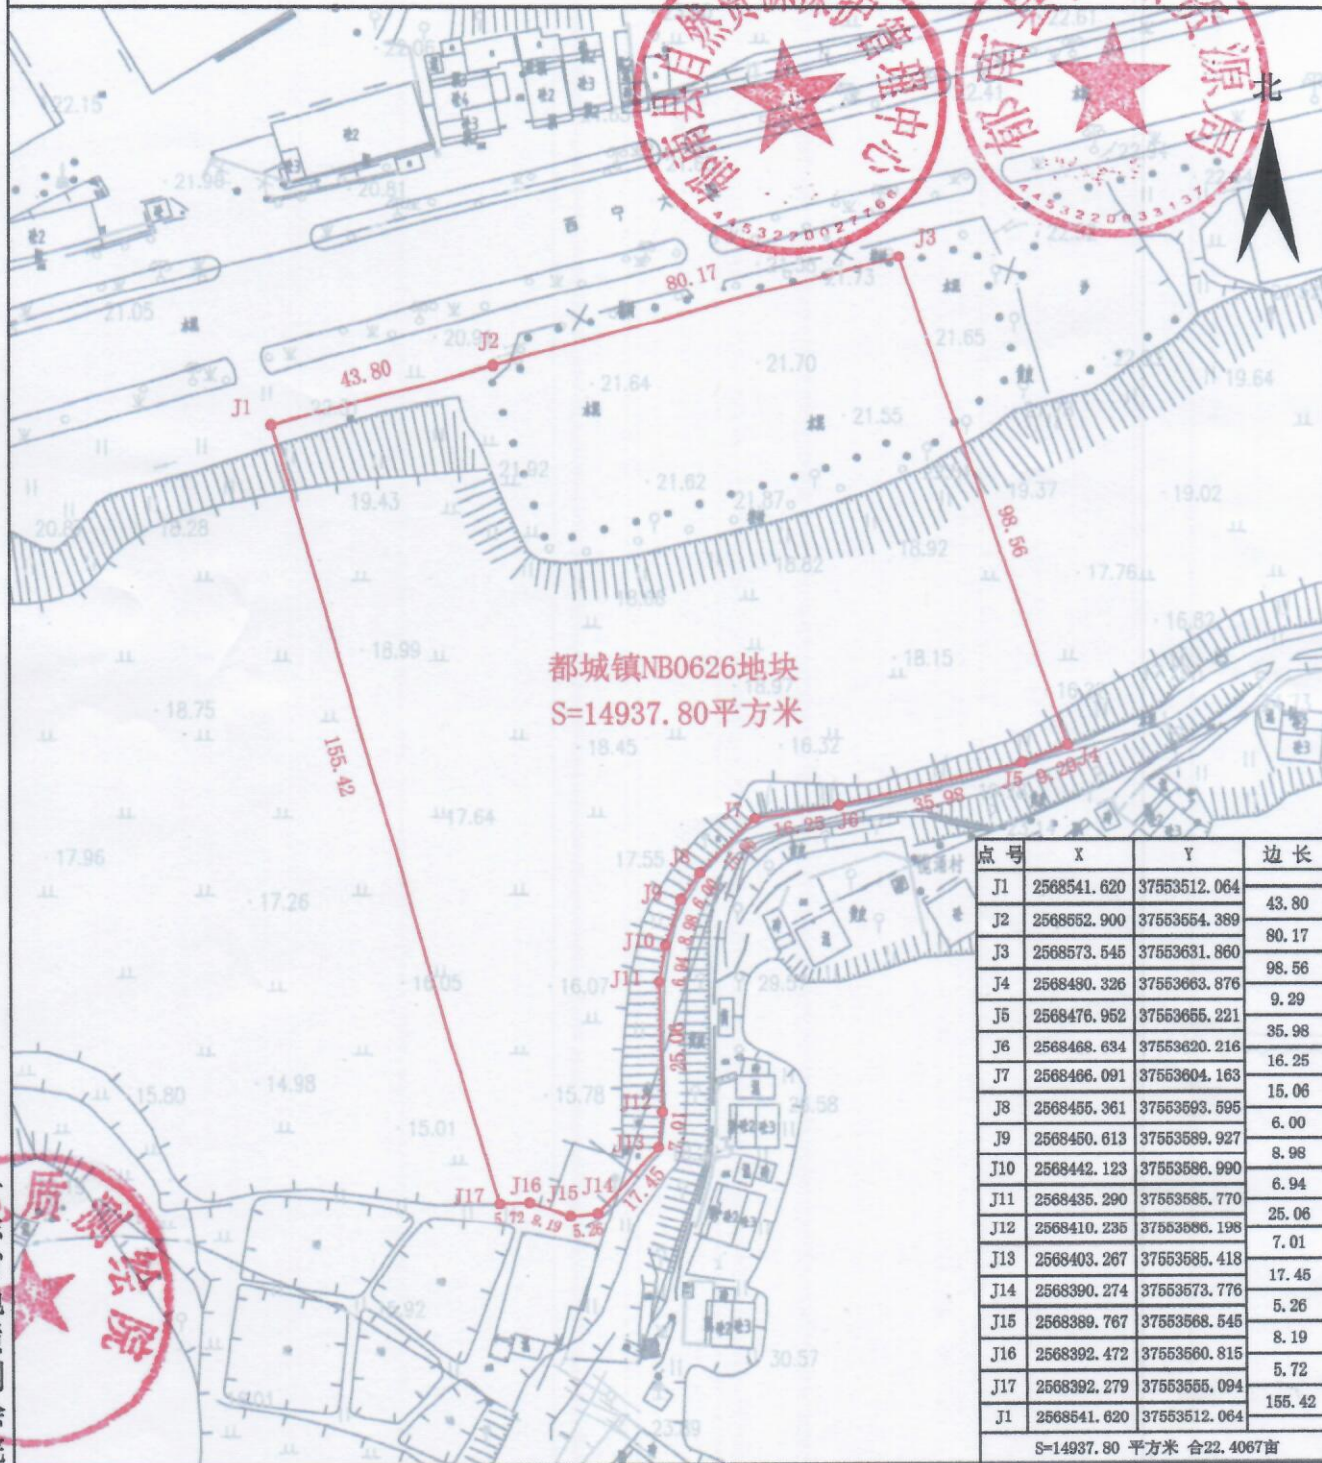

都城镇NB0626地块
S=14937.80平方米

点号	X	Y	边长
J1	2568541.620	37553512.064	43.80
J2	2568552.900	37553554.389	80.17
J3	2568573.545	37553631.860	98.56
J4	2568490.326	37553663.876	9.29
J5	2568476.952	37553655.221	35.98
J6	2568468.634	37553620.216	16.25
J7	2568466.091	37553604.163	15.06
J8	2568455.361	37553593.595	6.00
J9	2568450.613	37553589.927	8.98
J10	2568442.123	37553586.990	6.94
J11	2568435.290	37553585.770	25.06
J12	2568410.235	37553586.198	7.01
J13	2568403.267	37553585.418	17.45
J14	2568390.274	37553573.776	5.26
J15	2568389.767	37553568.545	8.19
J16	2568392.472	37553560.815	5.72
J17	2568392.279	37553555.094	155.42
J1	2568541.620	37553512.064	
S=14937.80 平方米			合22.4067亩



2026年1月12日解析法测绘界址点

1:1400

绘图员：徐州明

绘图日期：2026年1月15日

审核员：赵志明

审核日期：2026年1月15日