

宗地图

单位: m.m<sup>2</sup>

宗地编号:


权利人:

地籍图号: 2536.80-37627.50

宗地面积: 71241.40



北

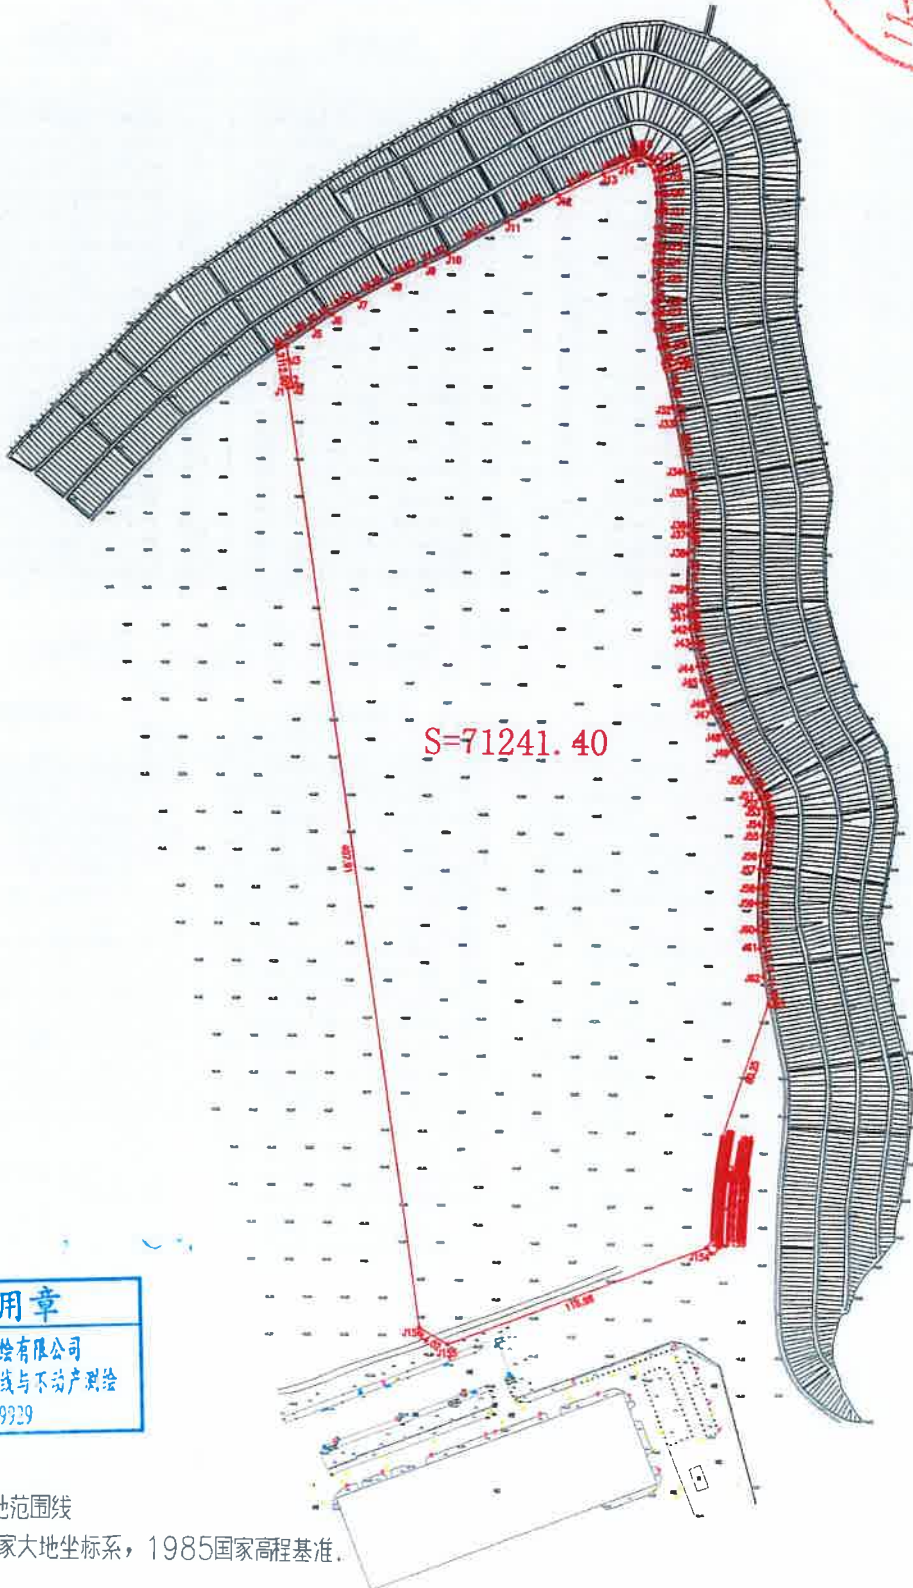

S=71241.40

出图专用章

单位名称: 云浮市云发测绘有限公司  
业务范围: 工程测量、界线与不动产测绘  
资质编号: 乙测资字44509929

说明:

1: 红线为宗地范围线

2: 2000国家大地坐标系, 1985国家高程基准.

云浮市云发测绘有限公司

2026年3月解析法测绘界址点

1:2200

制图日期:

审核日期:

制图者: 王龙飞

审核者: 张朝海

宗地图

单位: m.m<sup>2</sup>

宗地编号:

权利人:

地籍图号: 2536.80-37627.50

宗地面积: 71241.40




Four tables of boundary point coordinates (界址点坐标表) for the plot, each with columns for point number, X, Y, and side length (边长).



Four tables of boundary point coordinates (界址点坐标表) for the plot, each with columns for point number, X, Y, and side length (边长).

Table of boundary point coordinates (界址点坐标表) with columns for point number, X, Y, and side length (边长).

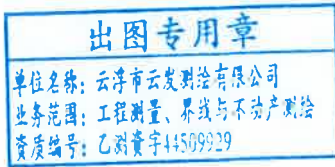

说明:

- 1: 红线为宗地范围线
2: 2000国家大地坐标系, 1985国家高程基准.

云浮市云发测绘有限公司

2026年3月解析法测绘界址点

制图日期:

审核日期:

1:200

制图者: 王龙飞

审核者: 张朝海