


宗地图

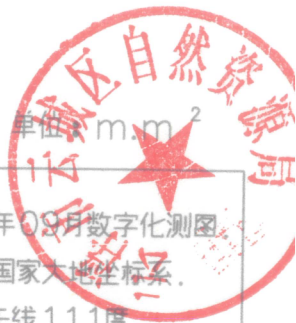

宗地编号：

权利人：


地籍图号：

2018年09月数字化测图

2000国家大地坐标系

中央子午线111度

1996年版图式

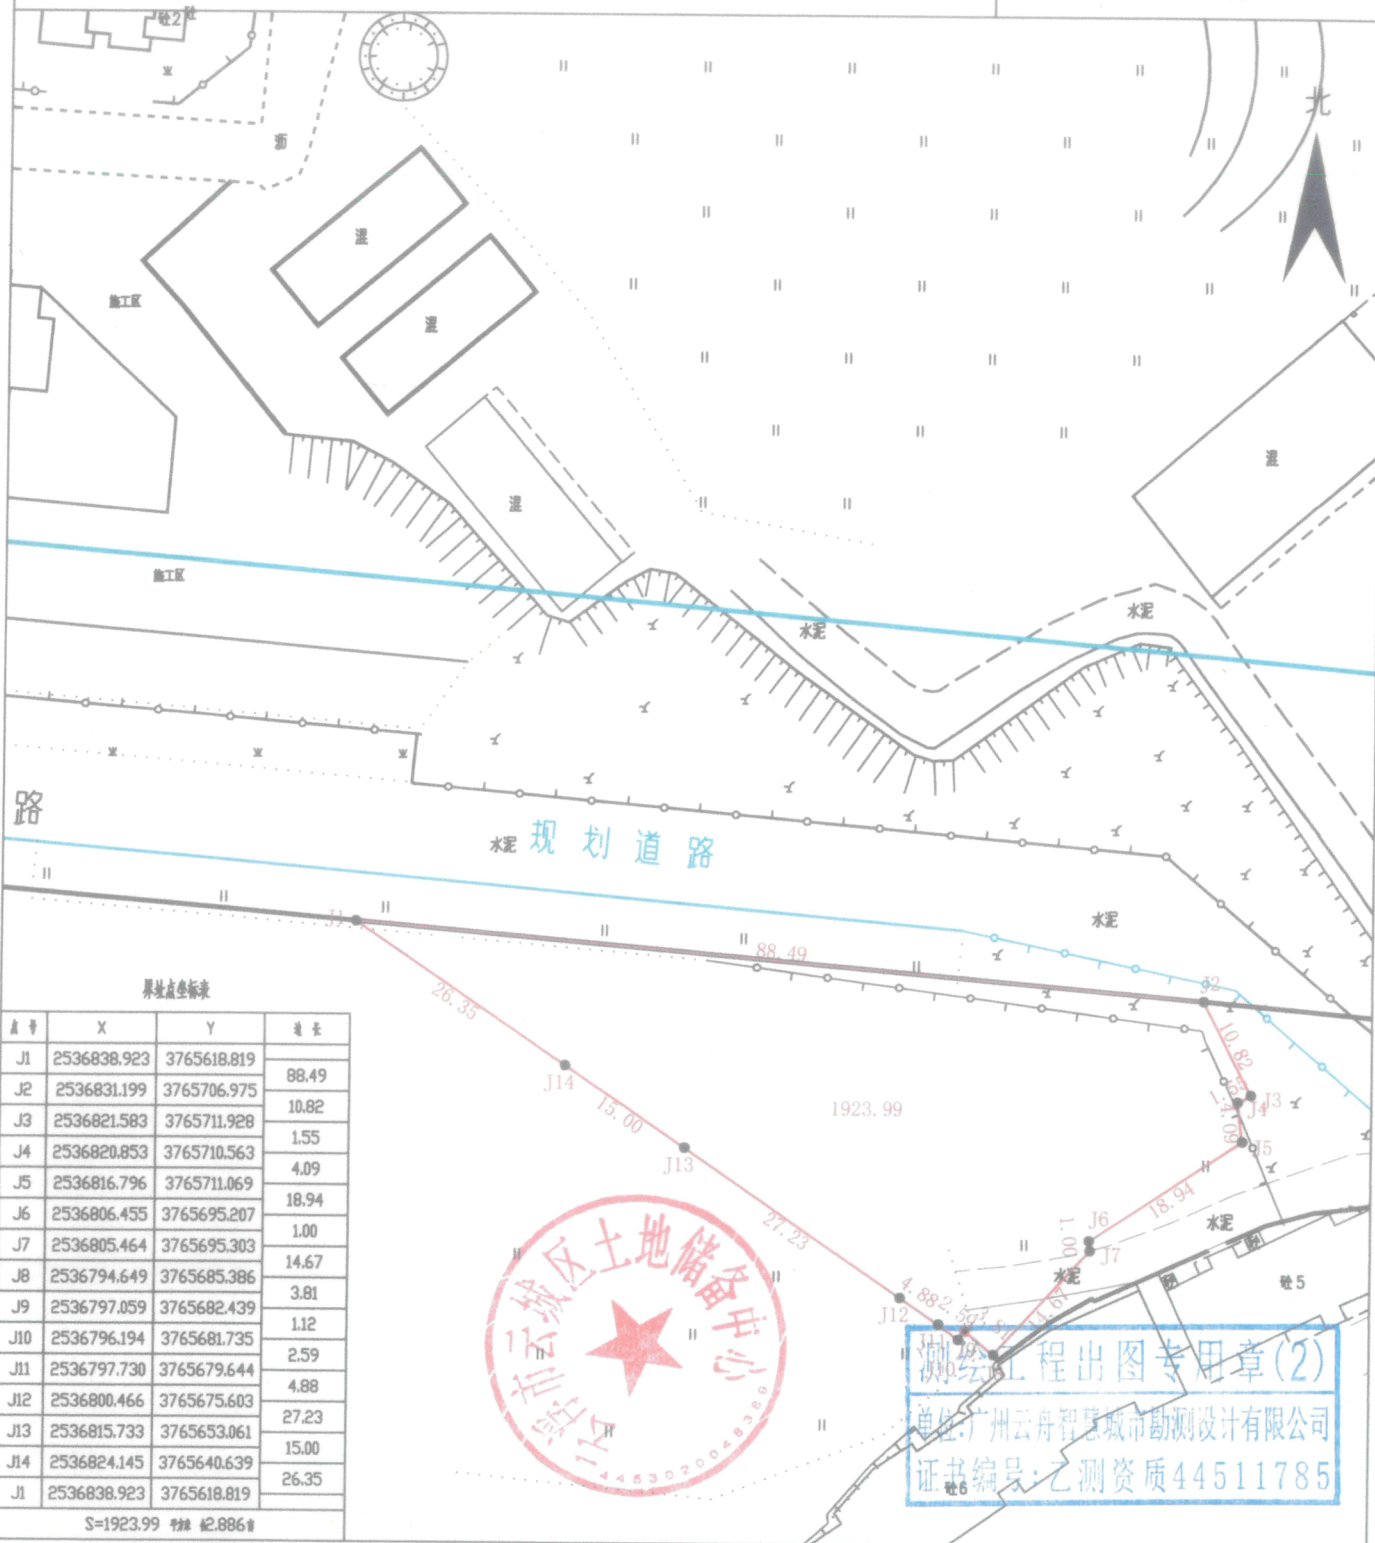

界址点坐标表

点号	X	Y	边长
J1	2536838.923	3765618.819	88.49
J2	2536831.199	3765706.975	10.82
J3	2536821.583	3765711.928	1.55
J4	2536820.853	3765710.563	4.09
J5	2536816.796	3765711.069	18.94
J6	2536806.455	3765695.207	1.00
J7	2536805.464	3765695.303	14.67
J8	2536794.649	3765685.386	3.81
J9	2536797.059	3765682.439	1.12
J10	2536796.194	3765681.735	2.59
J11	2536797.730	3765679.644	4.88
J12	2536800.466	3765675.603	27.23
J13	2536815.733	3765653.061	15.00
J14	2536824.145	3765640.639	26.35
J1	2536838.923	3765618.819	

S=1923.99 面积 42.886#



测绘工程出图专用章(2)

单位:广州云舟智慧城市勘测设计有限公司

证书编号:乙测资质44511785

广州云舟智慧城市勘测设计有限公司

2018年09月解析法测绘界址点

测量日期: 2018年09月20日

绘图日期: 2021年06月30日

1:750

测量员: 陈燕霞
绘图员: 康艳培