



# 宗地图


单位: m. m<sup>2</sup>

宗地编号: 22120806884

权利人: 郁南县人民政府

地籍图号: 2526:80-564.00

面积: 33333.33平方米

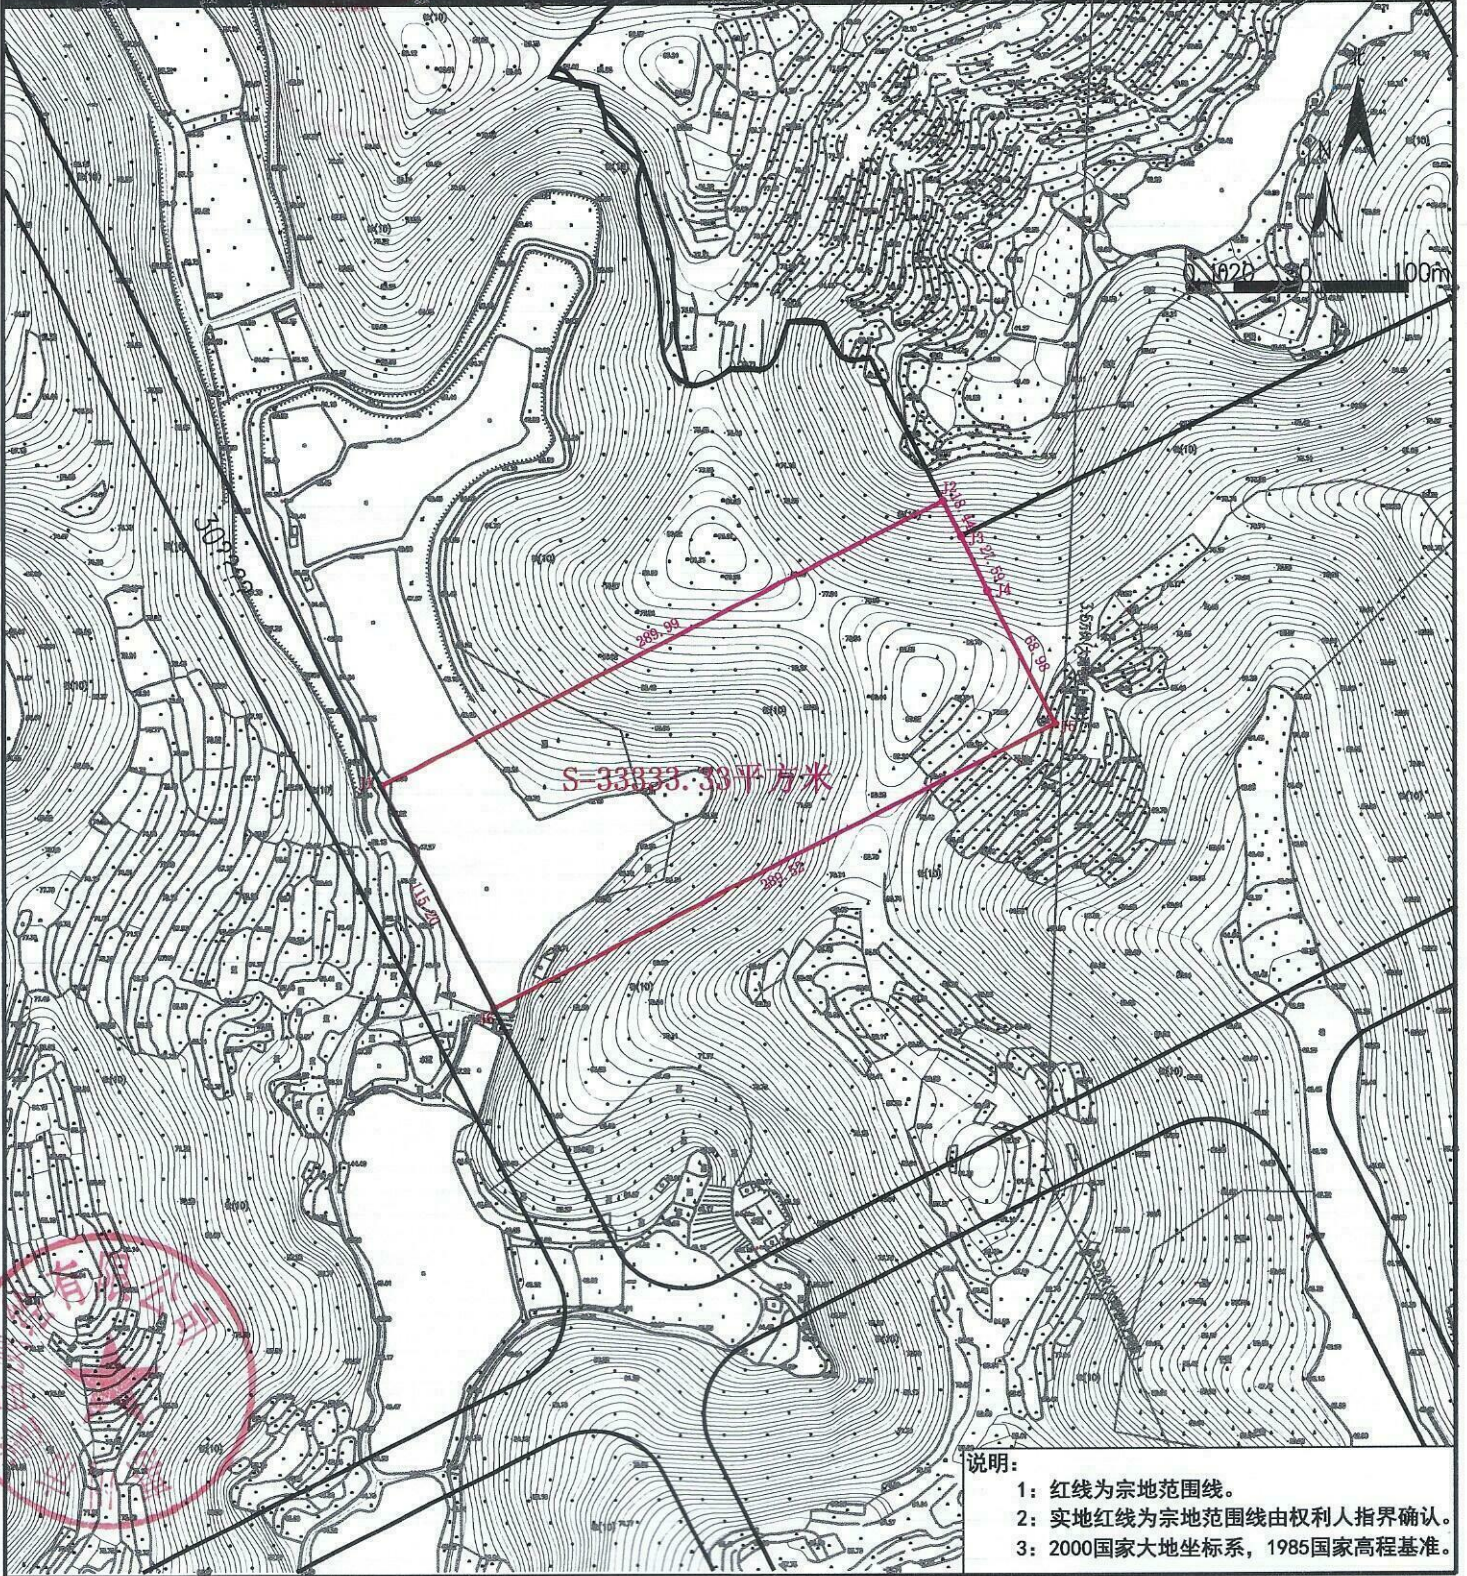

惠州市建昌测绘有限公司

说明:

- 1: 红线为宗地范围线。
- 2: 实地红线为宗地范围线由权利人指界确认。
- 3: 2000国家大地坐标系, 1985国家高程基准。

2024年01月解析法测绘界址点  
制图日期: 2024年01月30日  
审核日期: 2024年01月30日

1:2300

制图者: 姚炜杰  
审核者: 曾庆辉

界址点坐标表

| 点号                       | X           | Y          | 边长     |
|--------------------------|-------------|------------|--------|
| J1                       | 2526953.618 | 564005.089 | 289.99 |
| J2                       | 2527084.468 | 564263.876 |        |
| J3                       | 2527068.013 | 564272.197 | 18.44  |
| J4                       | 2527043.129 | 564284.116 | 27.59  |
| J5                       | 2526981.631 | 564315.351 | 68.98  |
| J6                       | 2526850.810 | 564057.072 | 289.52 |
| J1                       | 2526953.618 | 564005.089 | 115.20 |
| S=33333.33 平方米 合50.0000亩 |             |            |        |

