


宗地图

单位: m.m²

宗地编号:	权利人:	2020年12月数字化测图.
地籍图号:	宗地面积: 2291.96	2000国家大地坐标系.
		中央子午线111度
		1996年版图式.

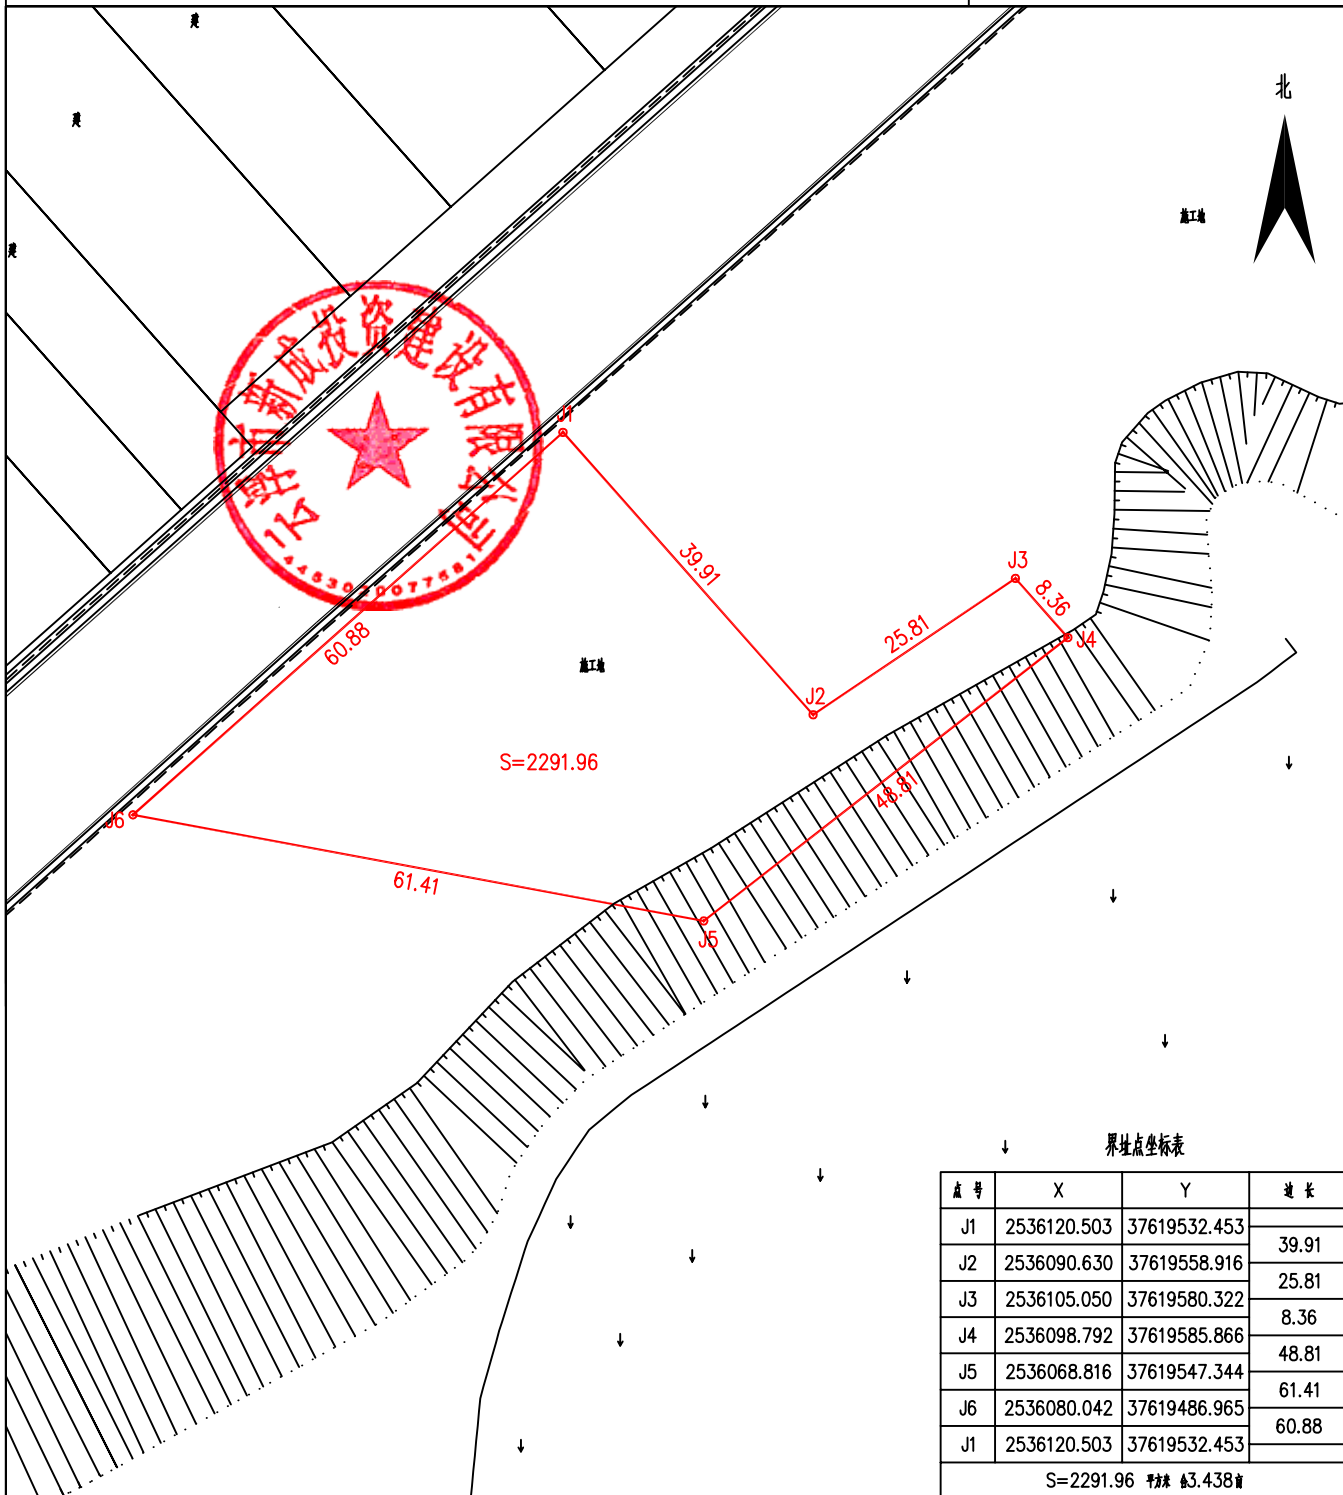

广州云舟智慧城市勘测设计有限公司

界址点坐标表

点号	X	Y	边长
J1	2536120.503	37619532.453	39.91
J2	2536090.630	37619558.916	25.81
J3	2536105.050	37619580.322	8.36
J4	2536098.792	37619585.866	48.81
J5	2536068.816	37619547.344	61.41
J6	2536080.042	37619486.965	60.88
J1	2536120.503	37619532.453	
S=2291.96 面积 63.438亩			

2020年12月解析法测绘界址点
 测量日期: 2020年12月15日
 绘图日期: 2020年12月18日

1:800

测量员: 康艳培
 绘图员: 叶成林