

总图  
工艺  
建筑  
结构  
给排水  
电力  
热力  
暖通  
仪表  
设备

B

C



D

E

F

G

H

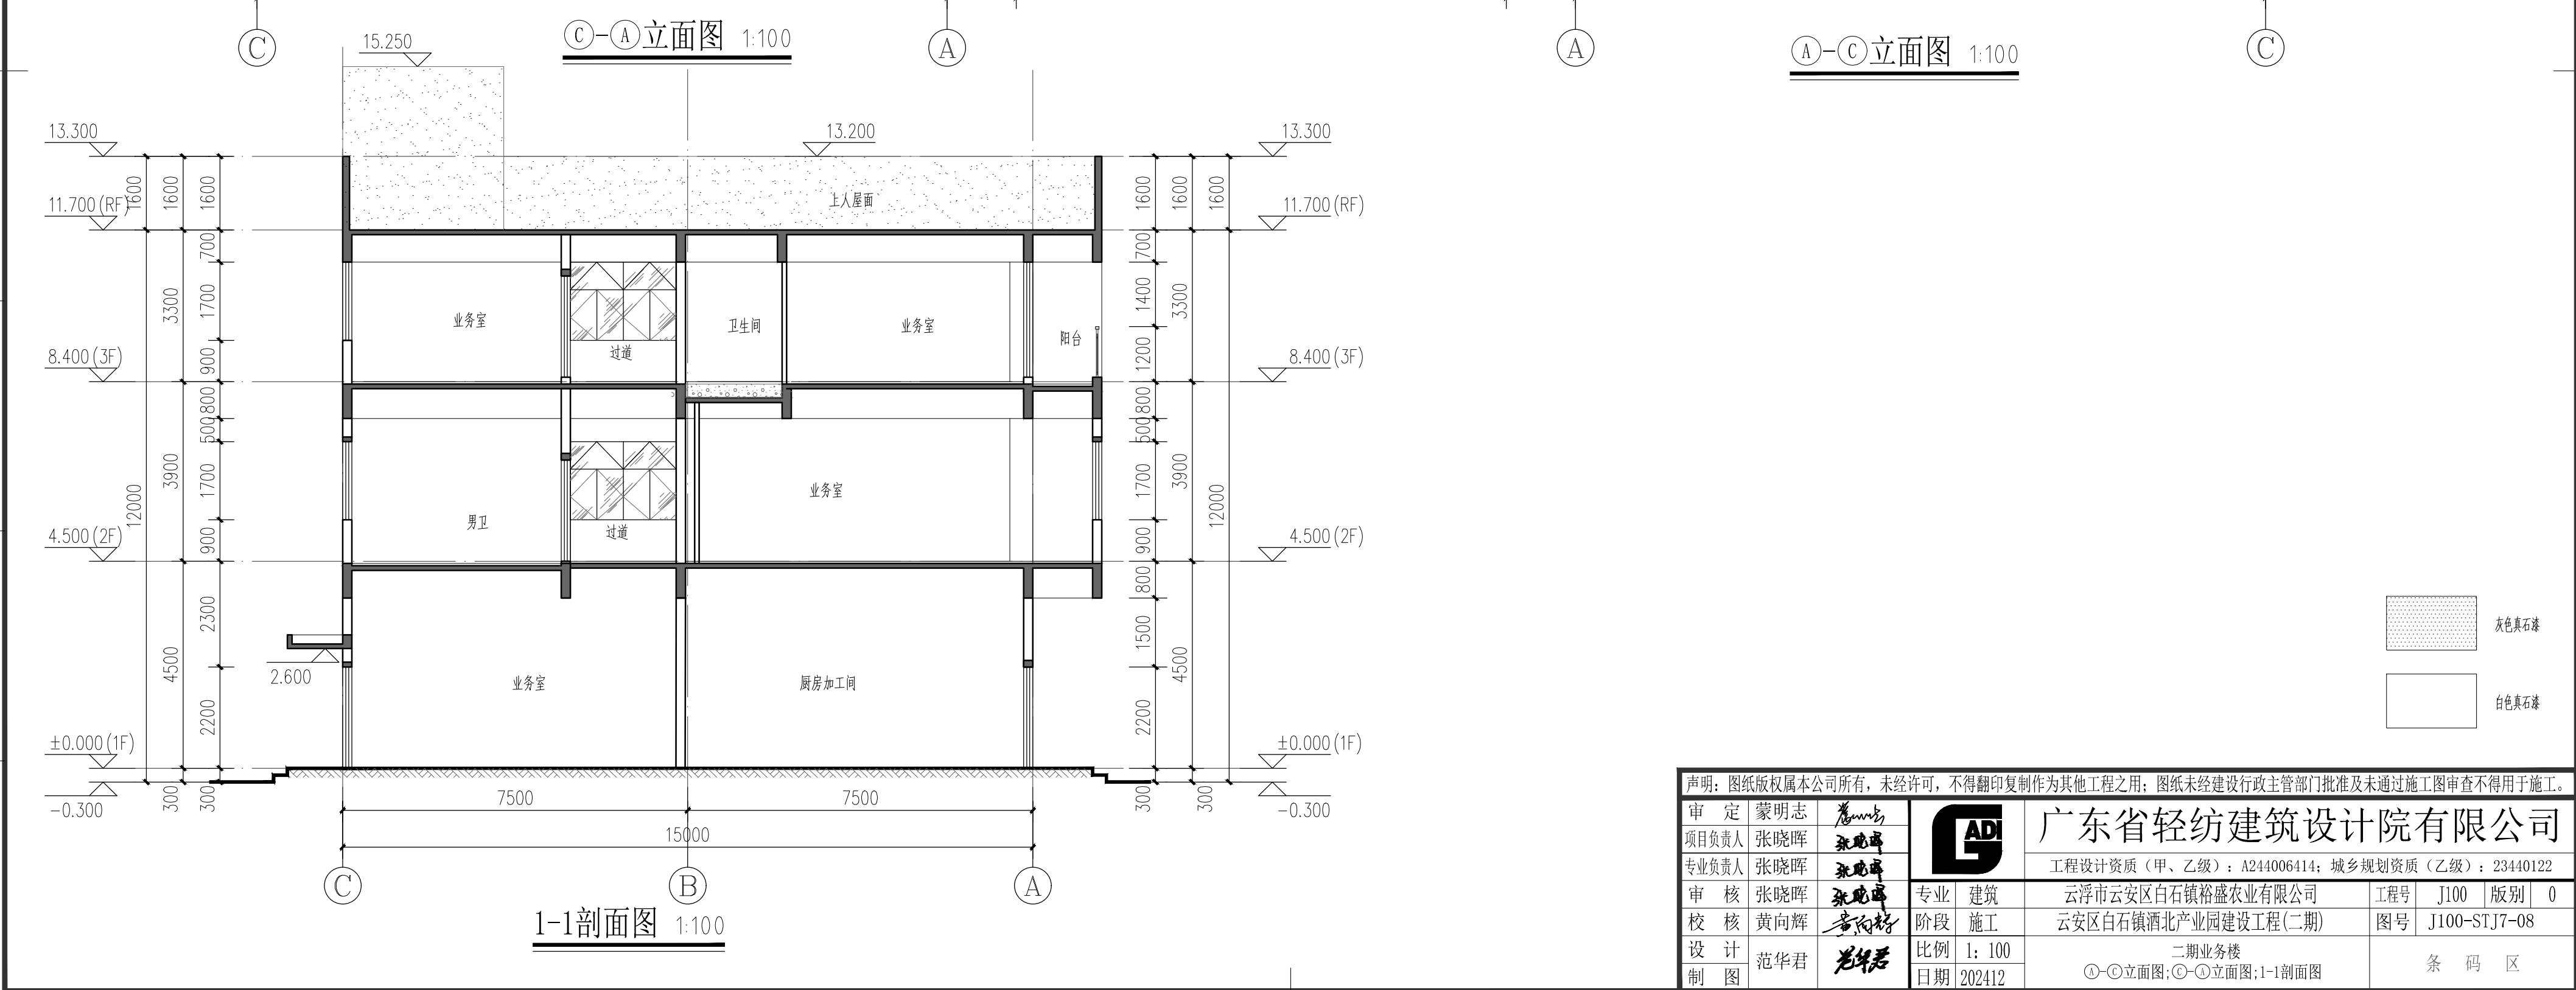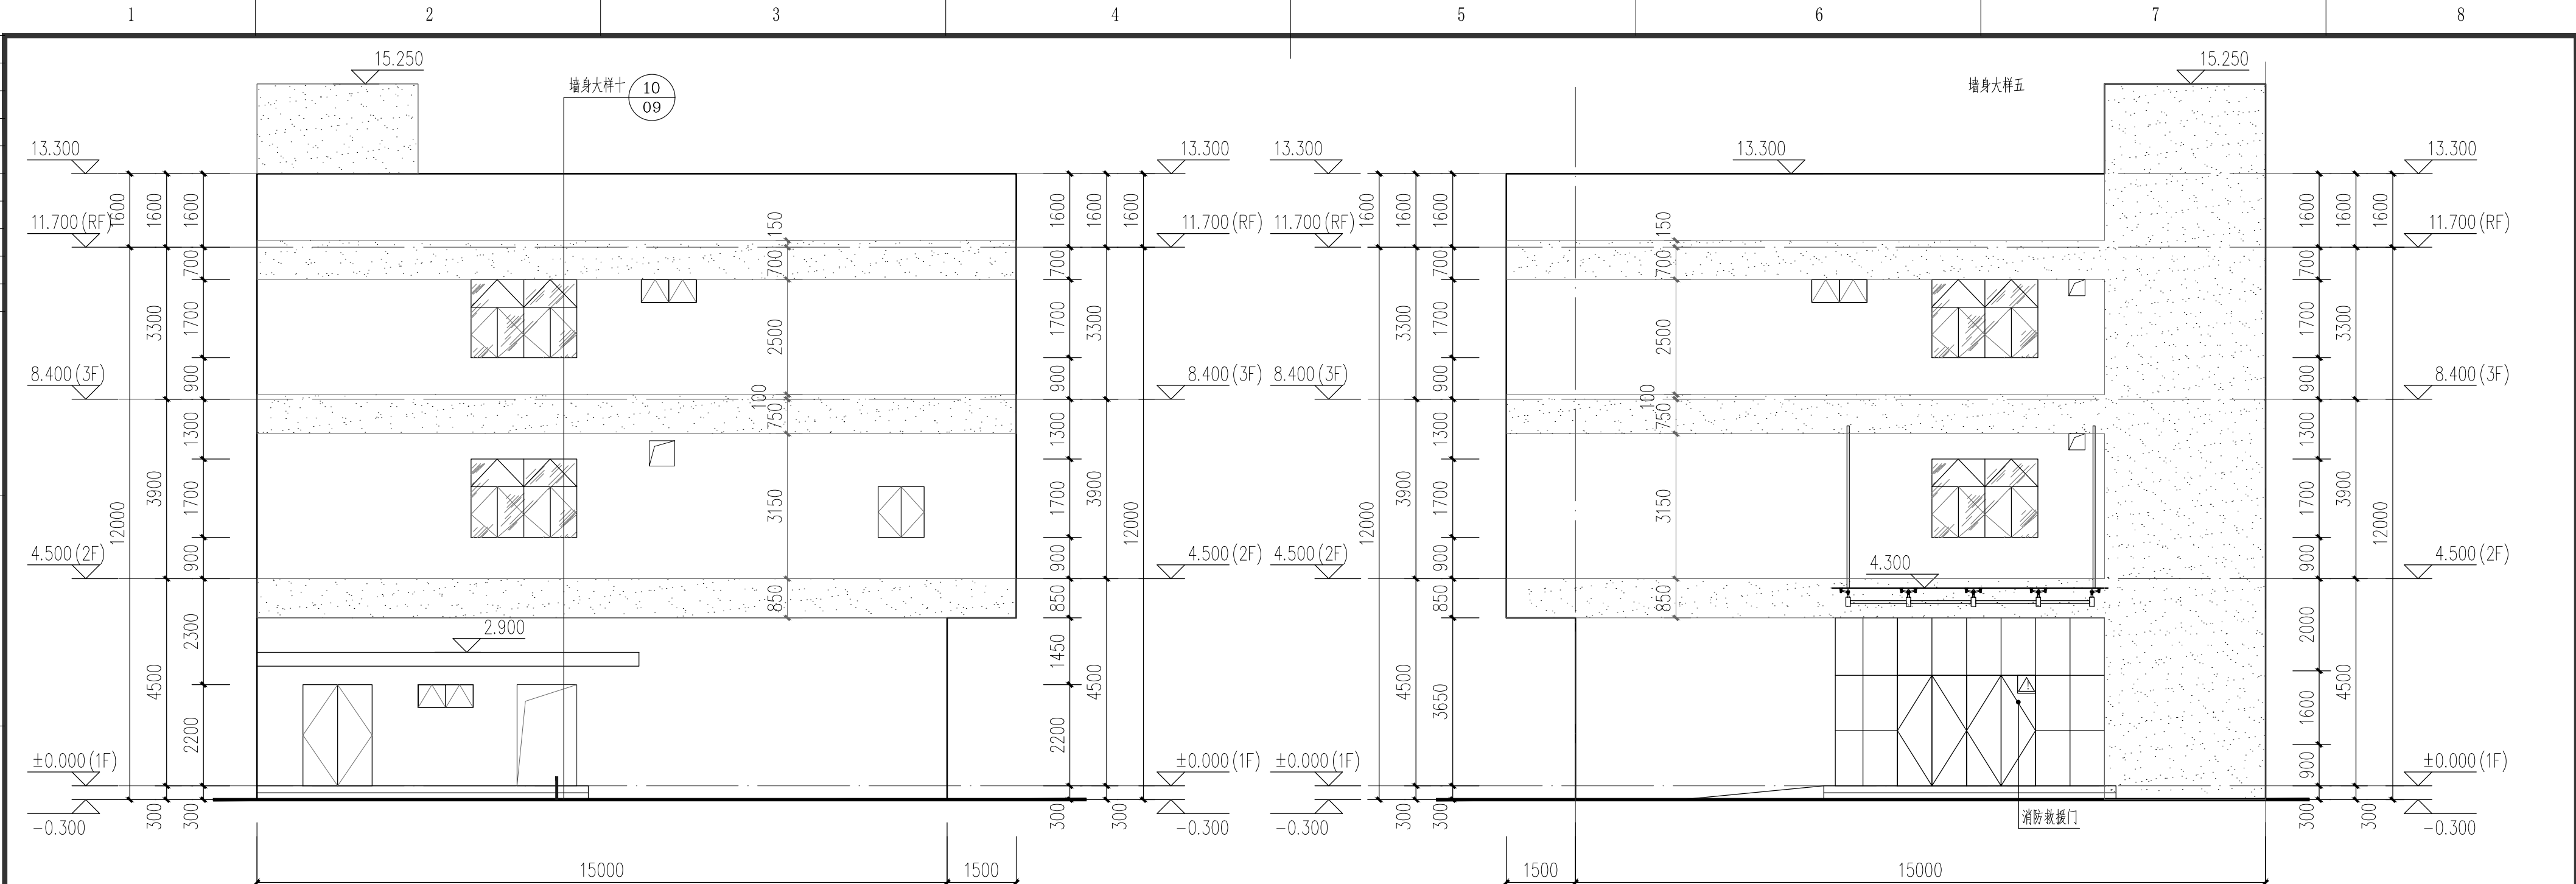

灰色真石漆  
白色真石漆

声明：图纸版权属本公司所有，未经许可，不得翻印复制作为其他工程之用；图纸未经建设行政主管部门批准及未通过施工图审查不得用于施工。					
审 定	蒙明志		广东省轻纺建筑设计院有限公司		
项目负责人	张晓晖				
专业负责人	张晓晖		工程设计资质（甲、乙级）：A244006414；城乡规划资质（乙级）：23440122		
审 核	张晓晖		专业	建筑	云浮市云安区白石镇裕盛农业有限公司
校 核	黄向辉		阶段	施工	云安区白石镇酒北产业园建设工程(二期)
设 计	范华君		比例	1: 100	二期业务楼
制 图			日期	202412	①-①立面图;②-②立面图;1-1剖面图
			条 码 区		