广东省施工图数字化审查专用

出图
设计单位：贵州中垣设计有限公司
2024年12月23日确认图纸

审图
机构名称：广东华南建筑设计施工图审查中心有限公司
机构类别：一类　认定书编号：19082
业务范围：一类 房屋建筑（含超限高层）工程；一类 市政基础设施（给水、排水、道路、桥梁、隧道、风景园林、公共交通）工程
有效期至：2026年10月23日
2025年01月09日完成审查

中华人民共和国一级注册建筑师
姓　名：吴　丹
注册号：5201299-008
有效期：至2025年8月

贵州省建设工程设计出图专用章
公司名称：贵州中垣设计有限公司
资质等级范围：工程设计市政行业乙级；
工程设计建筑行业乙级。
资质证书编号：A352012990　有效期至：2027年1月19日

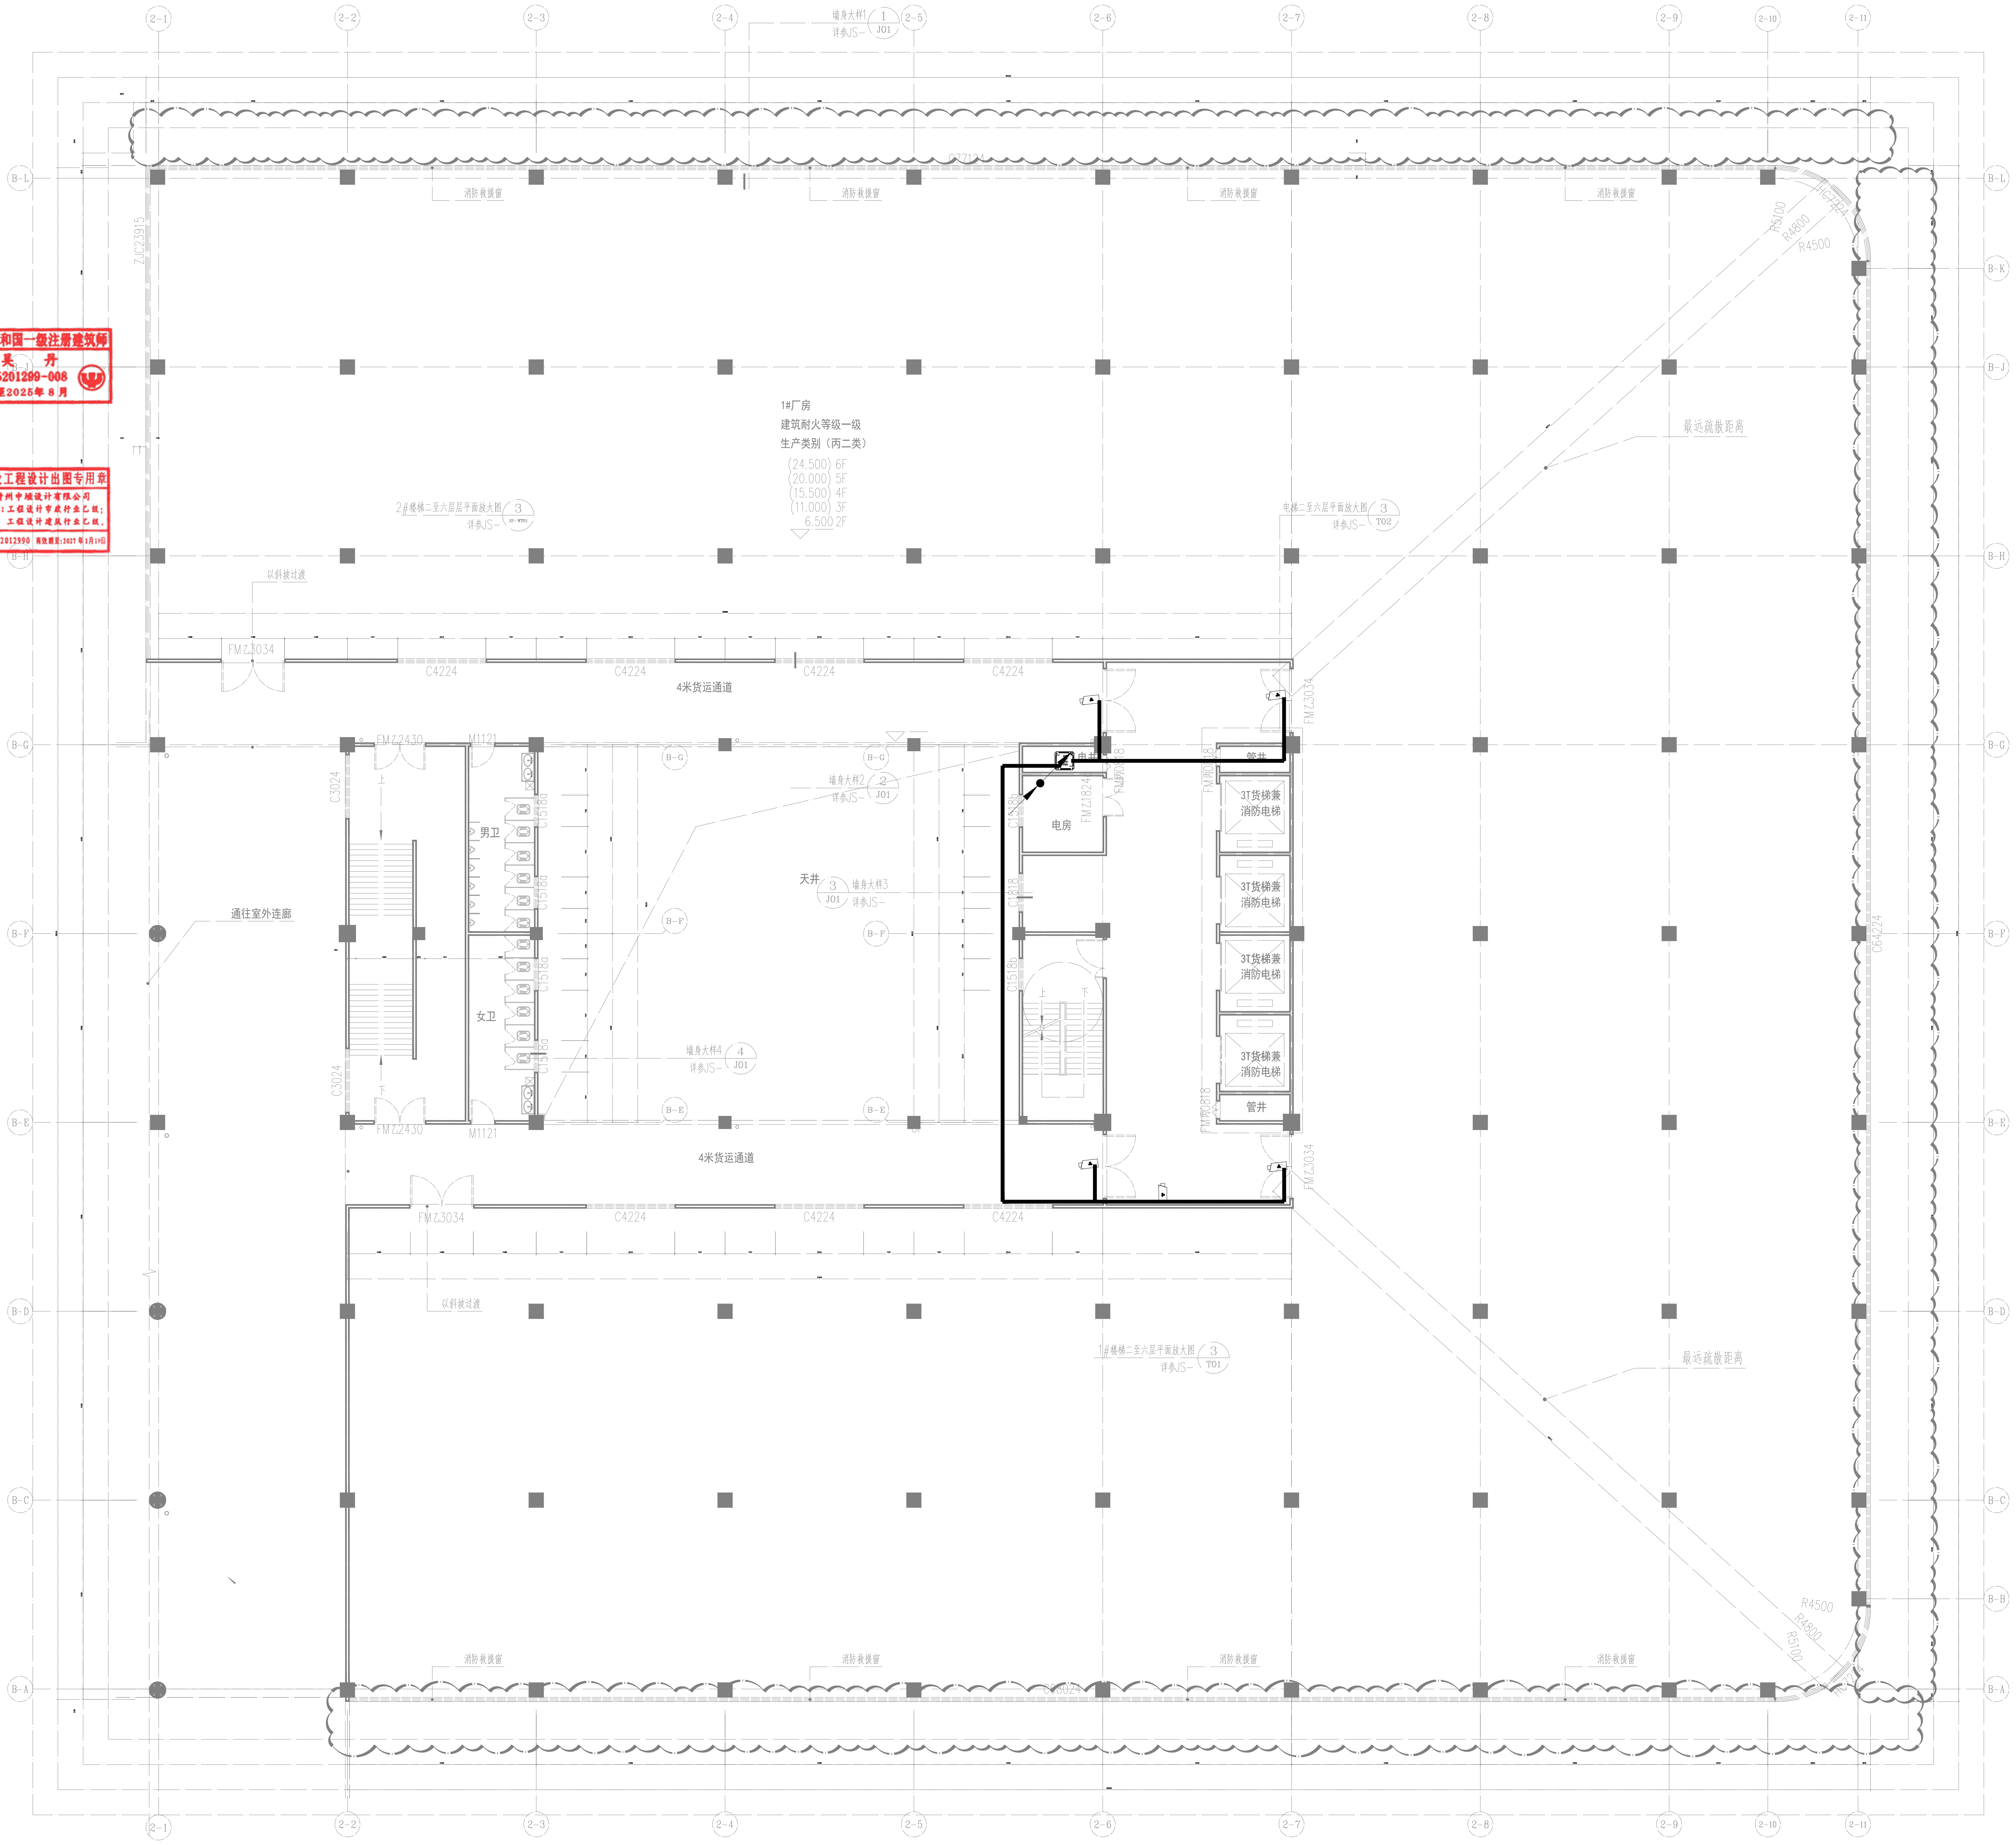
1#厂房
建筑耐火等级一级
生产类别（丙二类）
(24.500) 6F
(20.000) 5F
(15.500) 4F
(11.000) 3F
6.500 2F
4米货运通道
天井
男卫
女卫
电房
电井
管井
3T货梯兼消防电梯
电梯二至六层平面放大图 3
详参JS-
通往室外连廊
C4224
FMZ3034
FMZ2430
M1121
FM丙0818
FMZ1824
C1518b
C1818
C3024
ZJC23915
R4500
2-1
2-2
2-3
2-4
2-5
2-6
2-7
2-8
2-9
2-10
2-11
B-A
B-B
B-C
B-D
B-E
B-F
B-G
B-H
B-J
B-K
B-L

1#厂房二至六层监控平面布置图

图例

序号	代号	名称	数量	型号与规格	备注
1	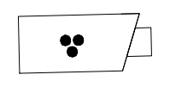	400万POE高清红外摄像枪	5个		安装在1#厂房周边区域
2	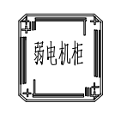	弱电机柜摄像头汇聚点	1个		
3	————	六类网线	/		

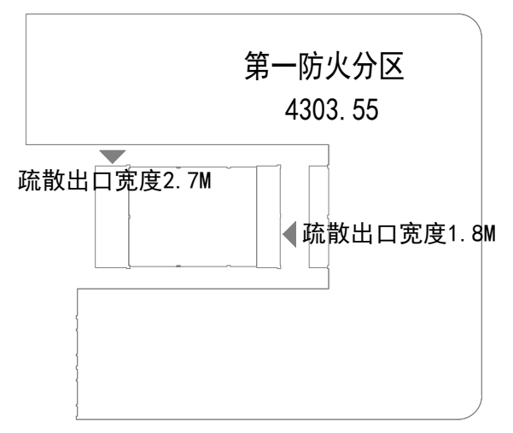
第一防火分区
4303.55
疏散出口宽度2.7M
疏散出口宽度1.8M

防火分区示意图

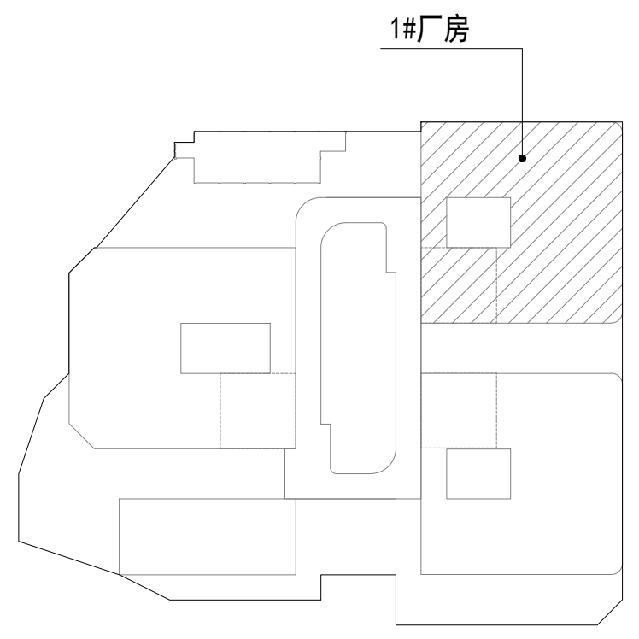

区位示意图

中垣设计
贵州中垣设计有限公司
Guizhou Zhongyuan Design Co. , Ltd.

备注：
1、本图纸须经规划、施工图审查、消防等主管部门批准后方可生效。
2、图中所有尺寸均以标注为准，除注明外，标高以米（m）为单位，其余均以毫米（mm）为单位。
3、使用本图纸时，请同时参照各专业图纸，如有疑问，请及时与设计师联系。
4、施工单位不得随意变更图纸，所有变更须征得设计师同意。
5、请勿以比例尺度量此图，一切尺寸依图内数字所示为准。
6、此图纸版权归本设计单位所有。

建设单位
CONSTRUCTION UNIT
罗定市双东环保工业园服务中心

工程名称
PROJECT NAME
禅城、罗定共建产业孵化基地配套设施一期

注册师印章
REGISTRAR'S SEAL

项目负责人	吴 丹	吴 丹
专业负责人	孟庆愿	孟庆愿
审定人	唐银	唐银
审核人	孟庆愿	孟庆愿
校对	胡姗	胡姗
设计	孟庆愿	孟庆愿

图纸名称
DRAWINGS TITLE
1#厂房二至六层监控平面布置图

图纸比例	1:100
图号	弱电施-09
专业	电气
设计阶段	施工图
设计日期	2024.11