


图例					
序号	代号	名称	数量	型号与规格	备注
1		400W POE高清红外摄像头	7个		安装在连廊通道
2		弱电机柜摄像头汇聚点	1个		
3		六类网线	/		

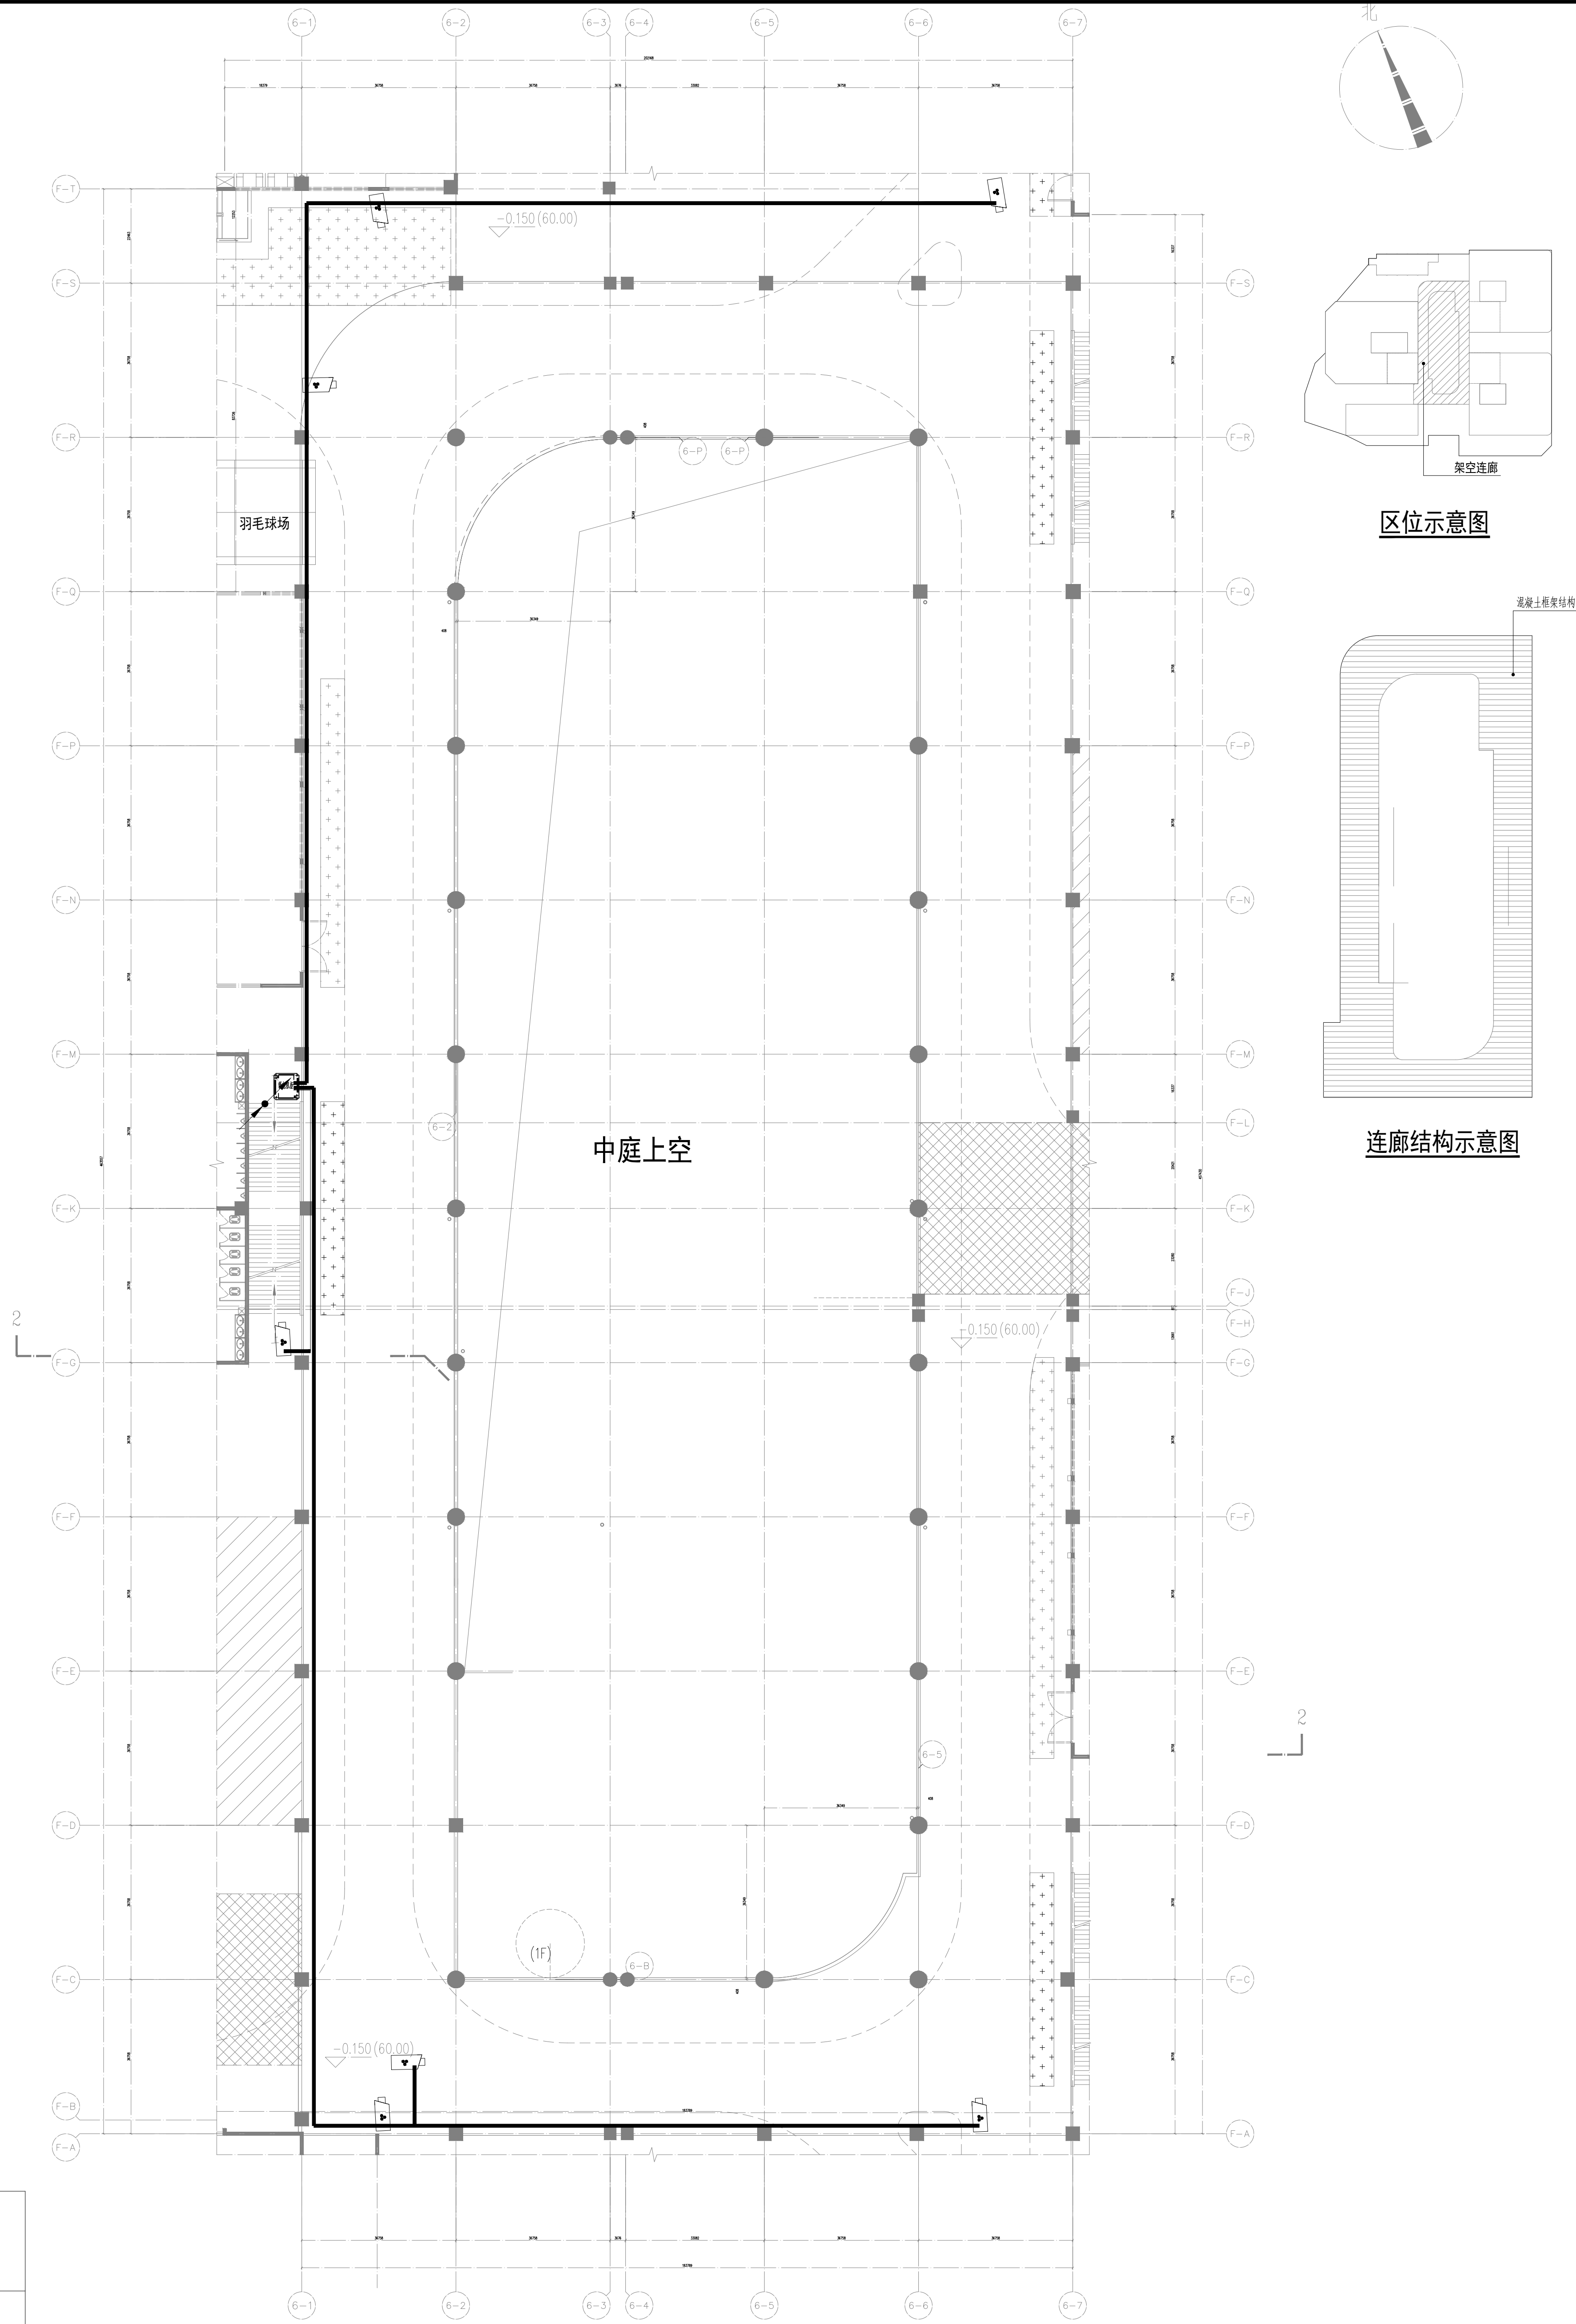

一层架空连廊监控平面布置图

架空连廊总建筑面积(计半): 6296.10m²
本层建筑面积(计半): 1233.02m²



贵州中垣设计有限公司
Guizhou Zhongyuan Design Co., Ltd.

- 备注
1. 本图依据规划、施工图审查、消防等主管部门批准后方可生效。
 2. 图中所有尺寸均以标注为准，除注明外，标高以米 (m) 为单位，其余均以毫米 (mm) 为单位。
 3. 使用本图时，请及时参照专业图纸，如有疑问，请及时与设计联系。
 4. 施工单位不得擅自变更图纸，所有变更须经设计单位同意。
 5. 本图以比例尺量为准，一切尺寸范围内数字所示为准。
 6. 此图版权归本设计单位所有。

建设单位
罗定市双东环保工业园服务中心

工程名称

注册师印章
注册师姓名: 吴丹

注册师姓名: 吴丹

